




PROSPETTO NORD



PROSPETTO EST

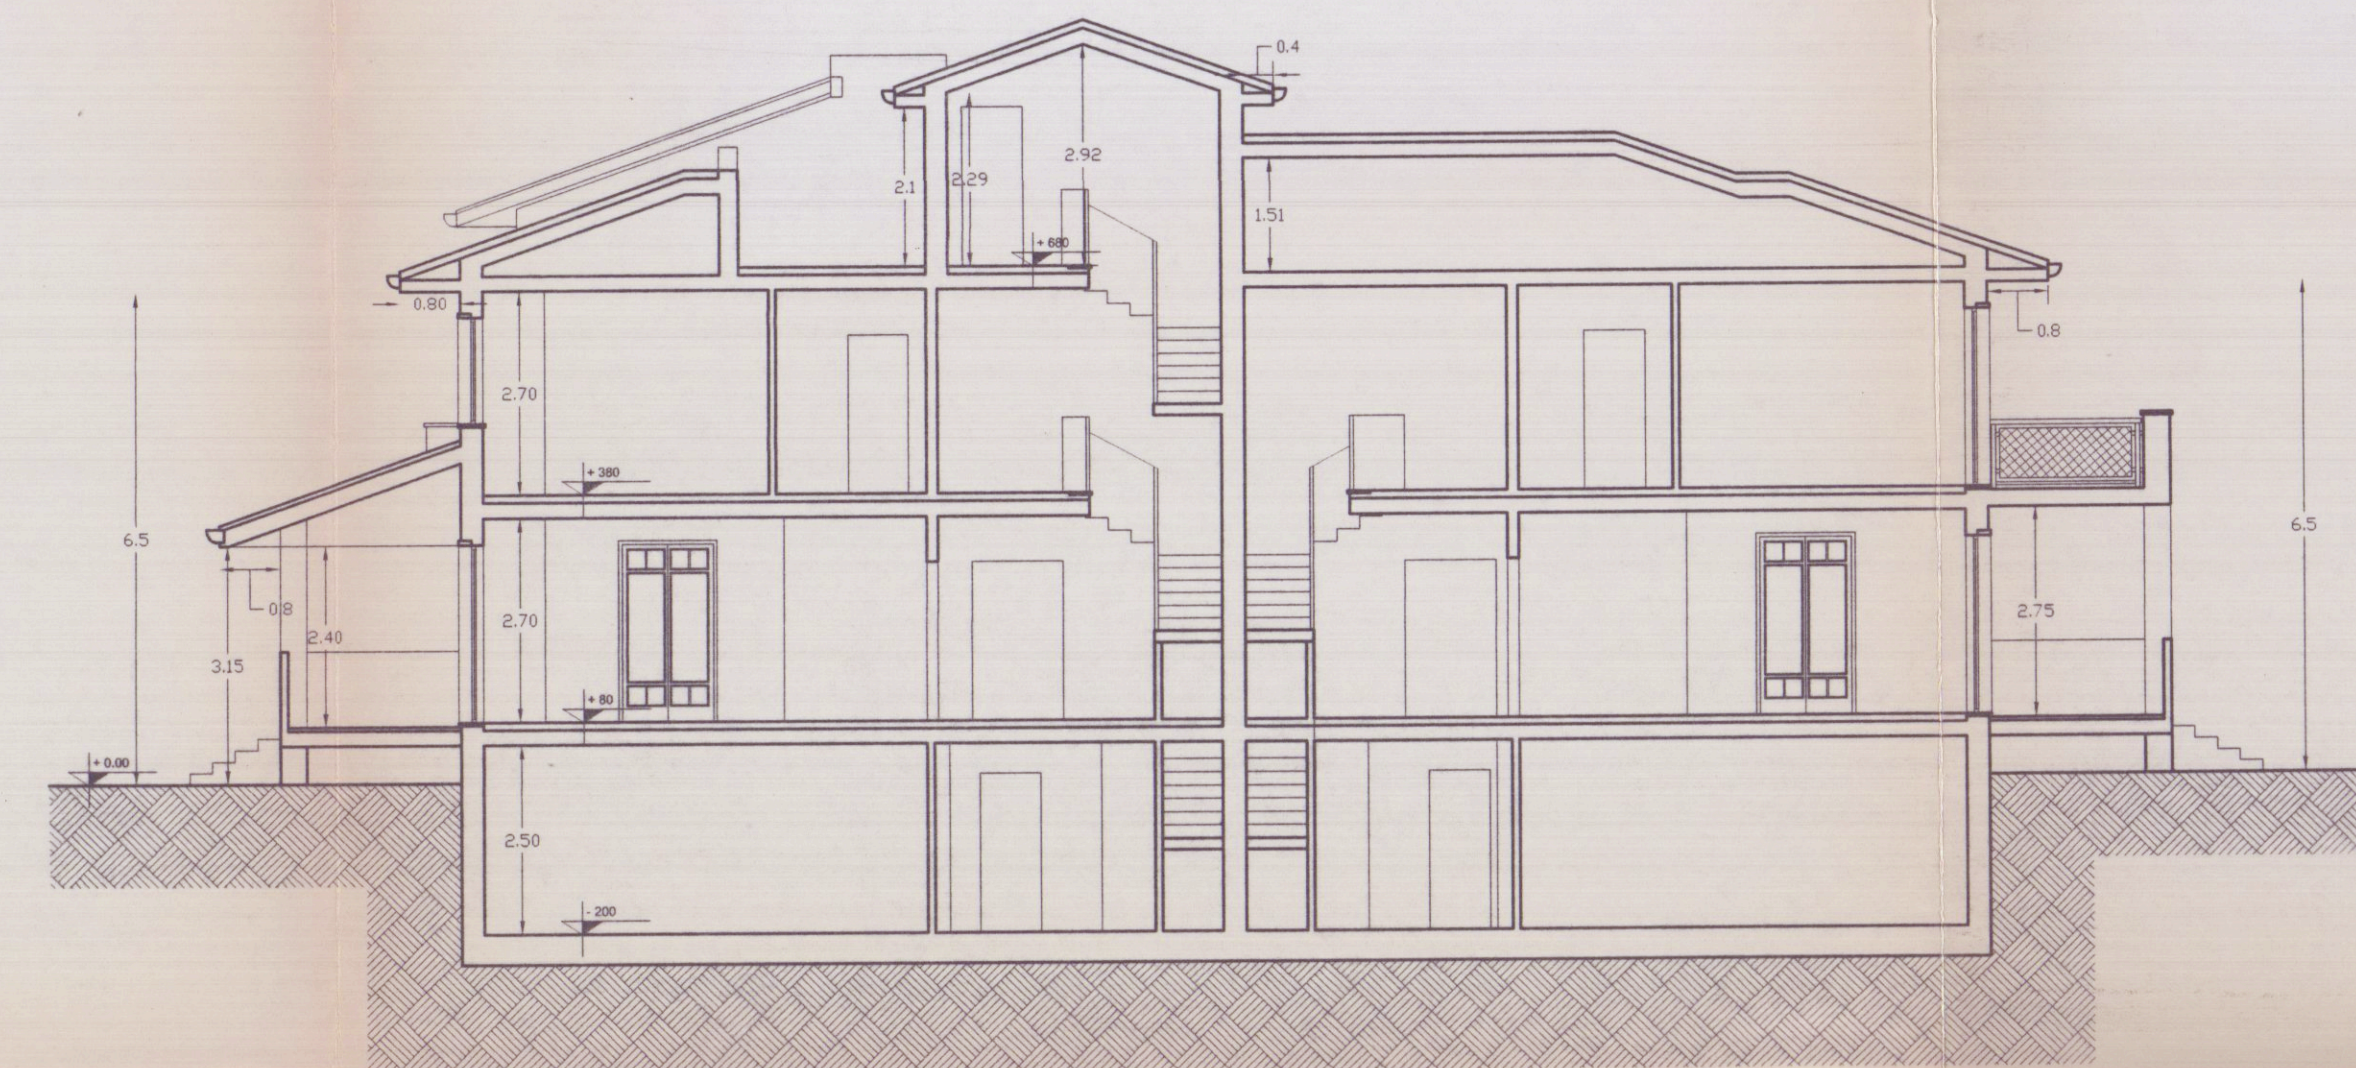


SEZIONE E-B



PROSPETTO OVEST




PROSPETTO SUD

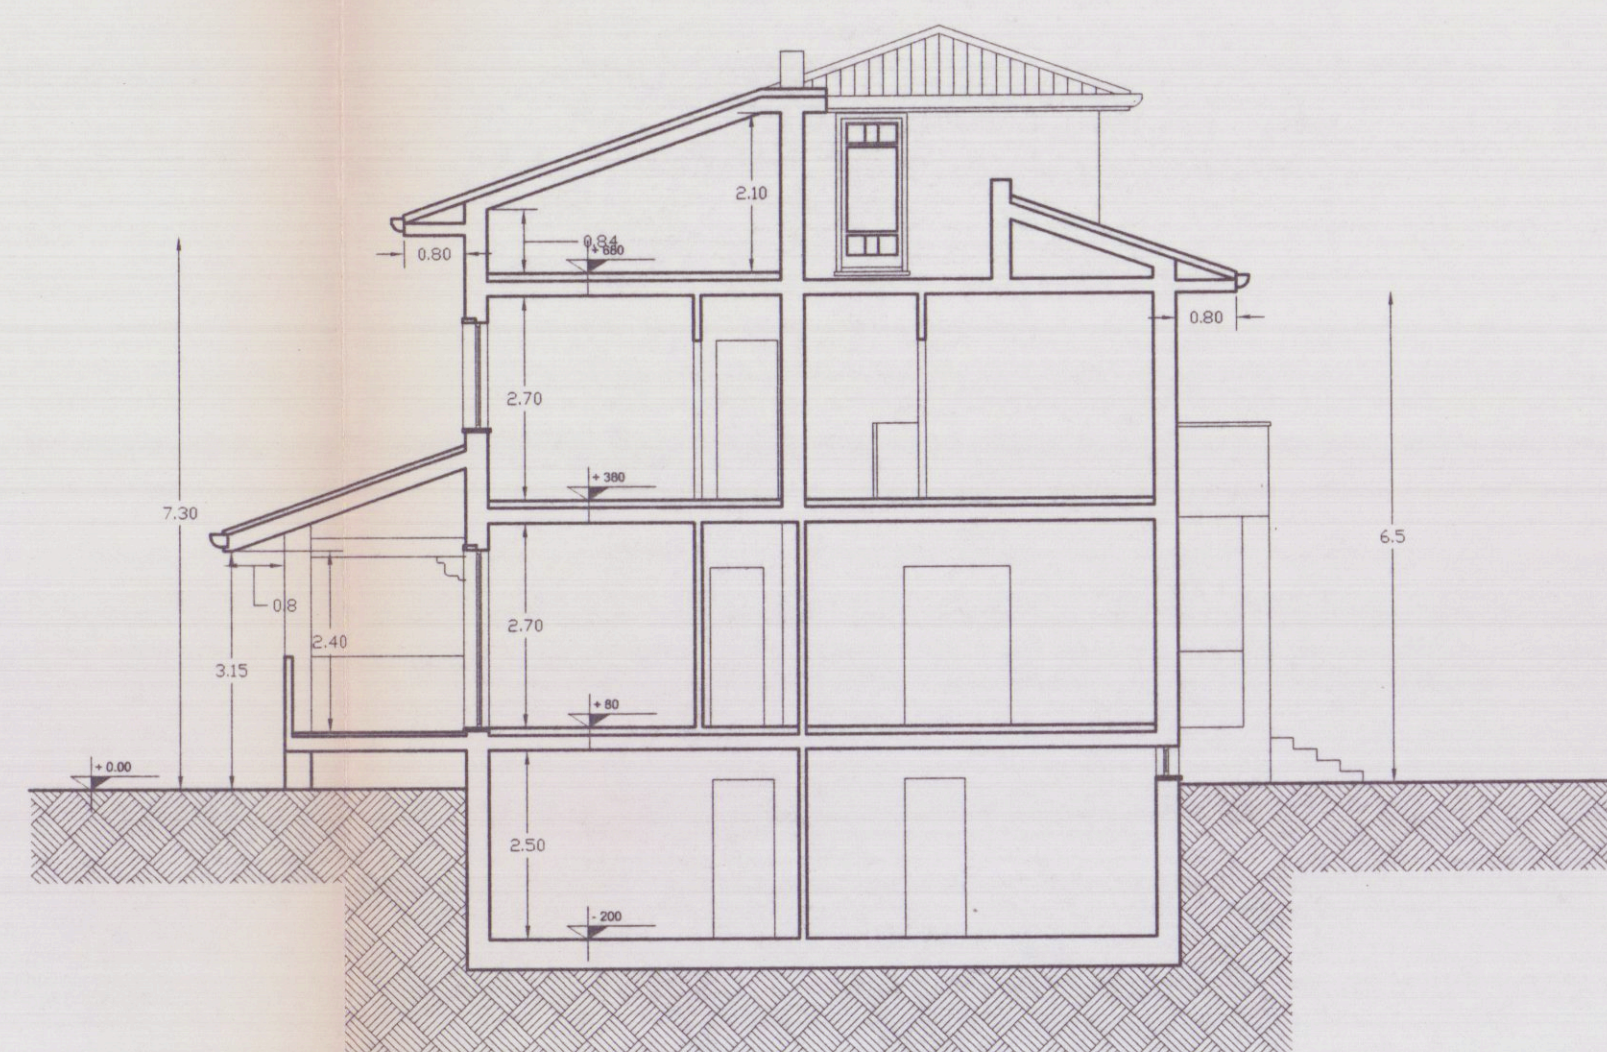

SEZIONE A-A'



Superiore

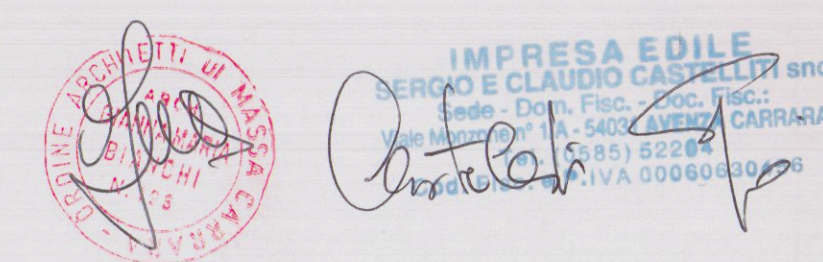

	ACROS ARCHITETTURA INGEGNERIA DESIGN Via Campo d'Appio 142/A - AVENZA CARRARA - Tel. 0585/53707 Fax. 0585/851637 Dott. arch. Gianna M. Bianchi	3
	COMUNE DI CARRARA	TAVOLA SCALA: 1:100
PROGETTO DI FABBRICATO BIFAMILIARE Viale XX Settembre - loc. S. Antonio (Fg. 71 mappali 382-383)		
OGGETTO	PROSPETTI e SEZIONI	DATA 15/03/2001
COMMITTENTE	CASTELLITI SERGIO e CLAUDIO S.n.c.	AGG.1 ***** DIS. G.M.B. PROT. *****