

centro immobiliare
STUDIO GEOMETRA VOLPI GIUSEPPE

23 SET 1991

Committente:
SOCIETA
GEMALL s.r.l

Comune di
CARRARA

Stato
attuale

Oggetto:
PROGETTO DI
COPERTURA DEL
FABBRICATO

Tavola:
PROSPETTI
SEZIONI

N°
3

scala
1:100

data
GIUG. '91

comm.


prog.

SOLUZIONE




SOSPESO


PROSPETTO SUD

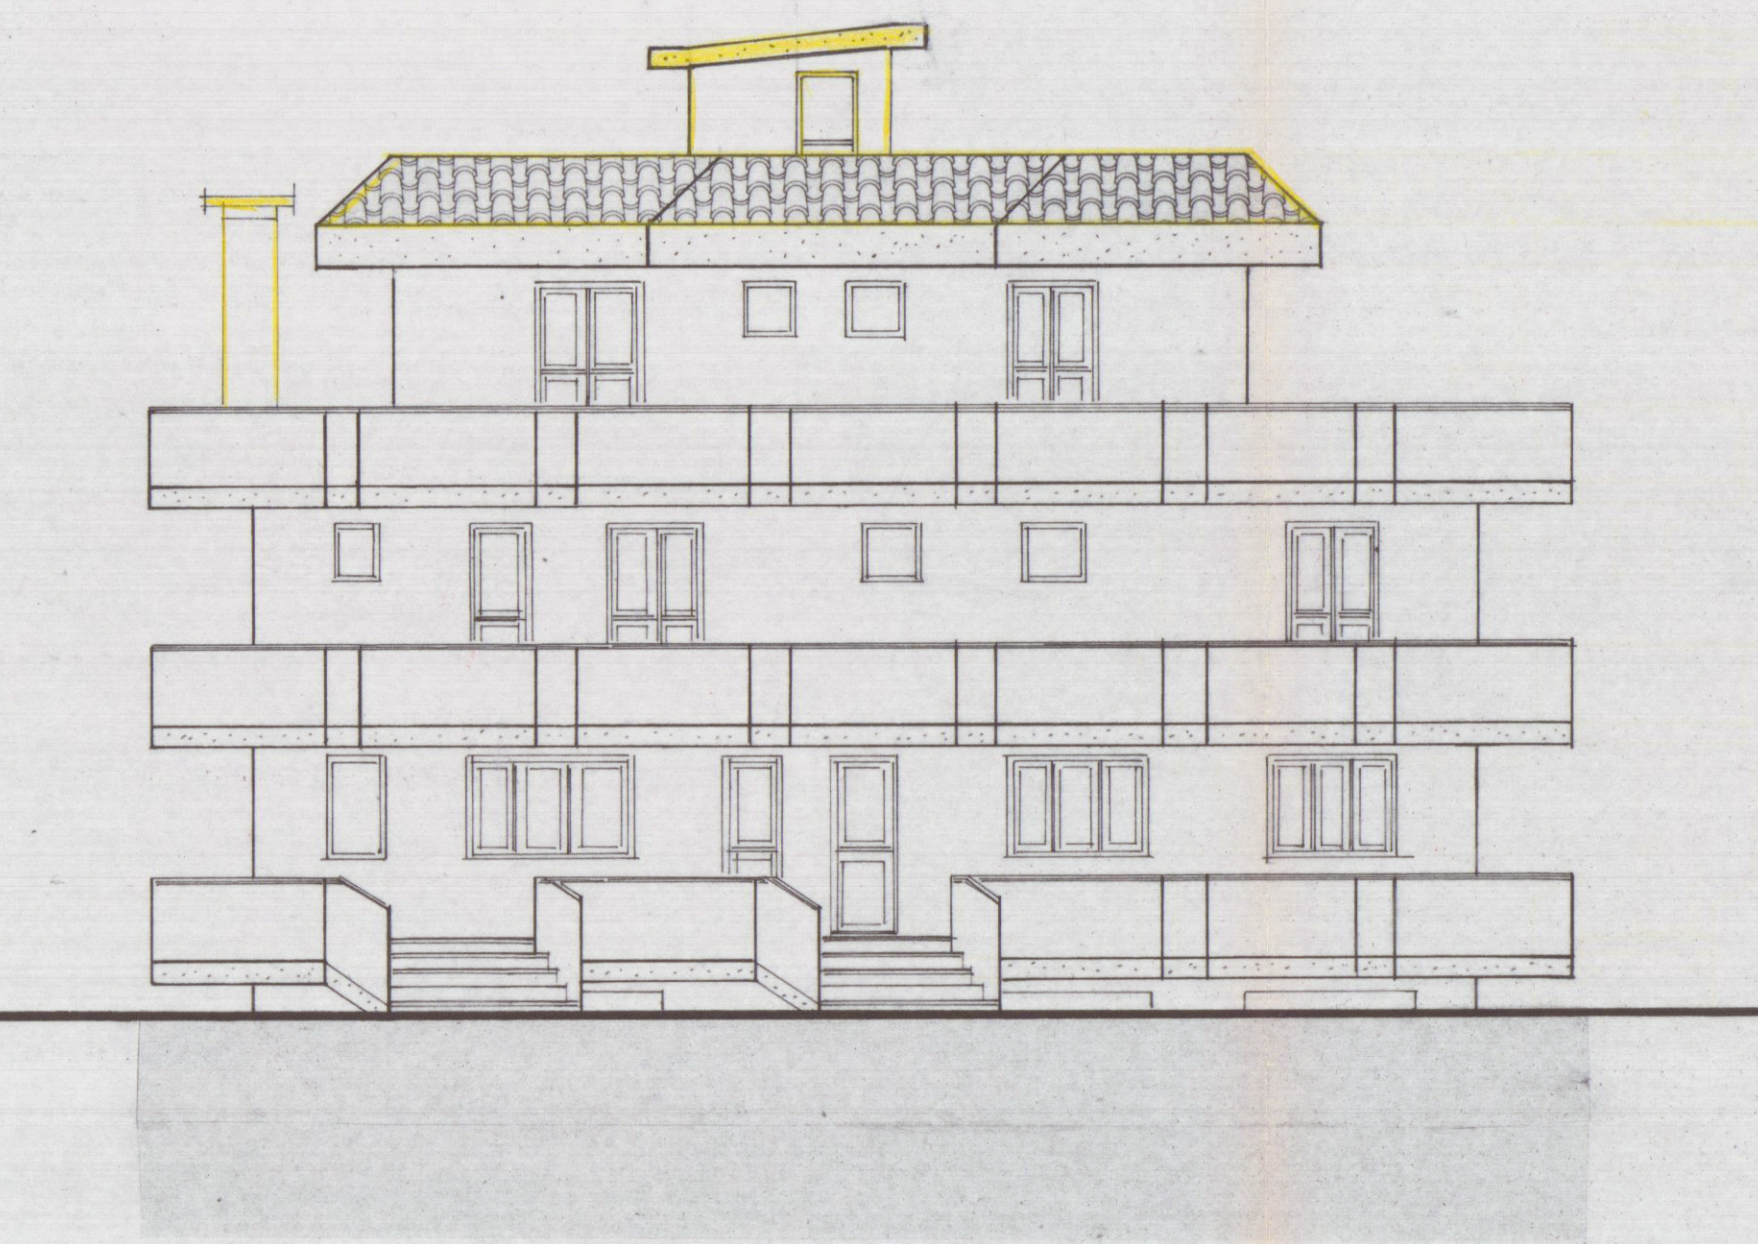


PROSPETTO EST

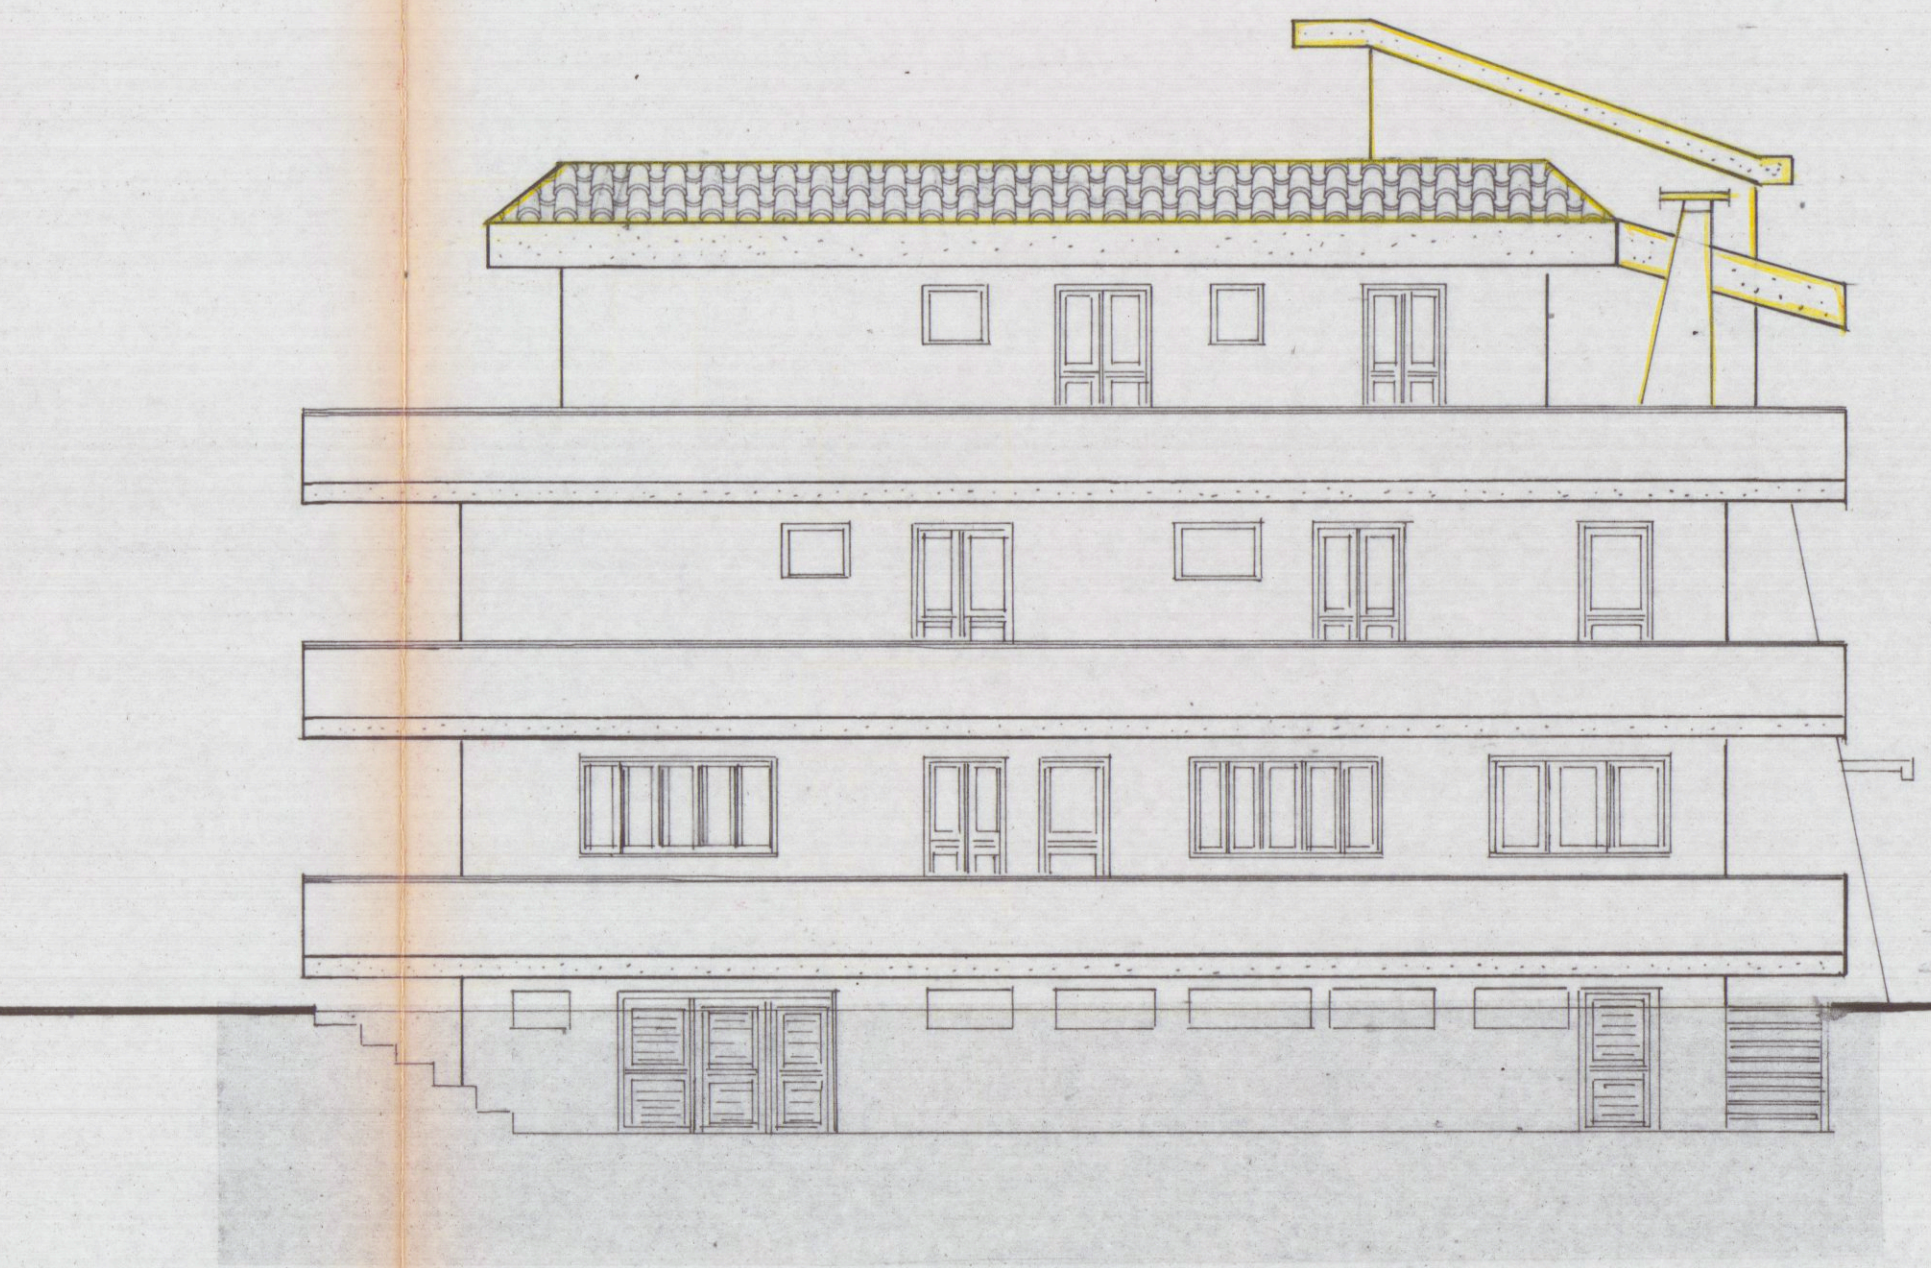


PROSPETTO NORD

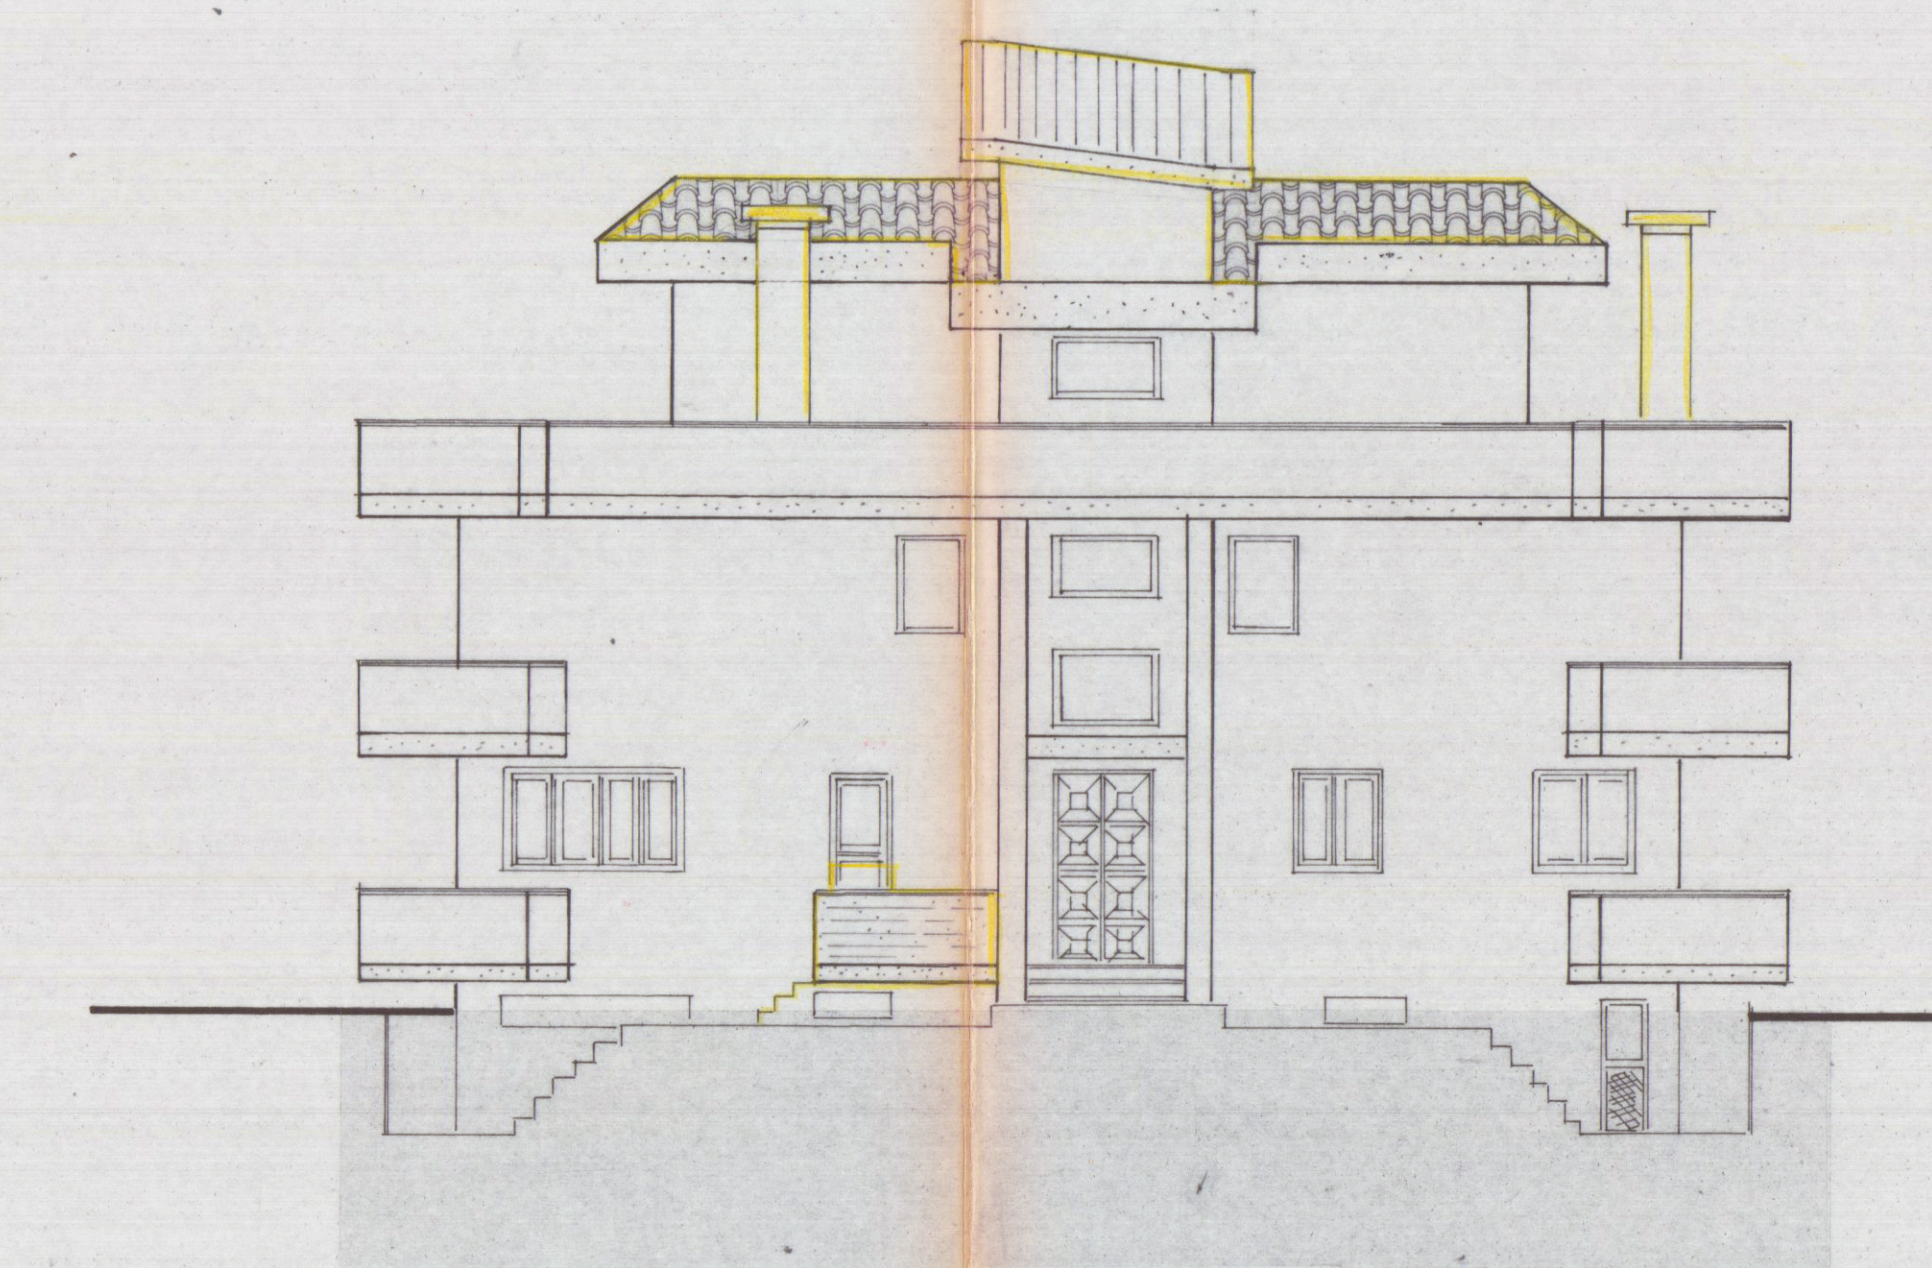

PROSPETTO OVEST

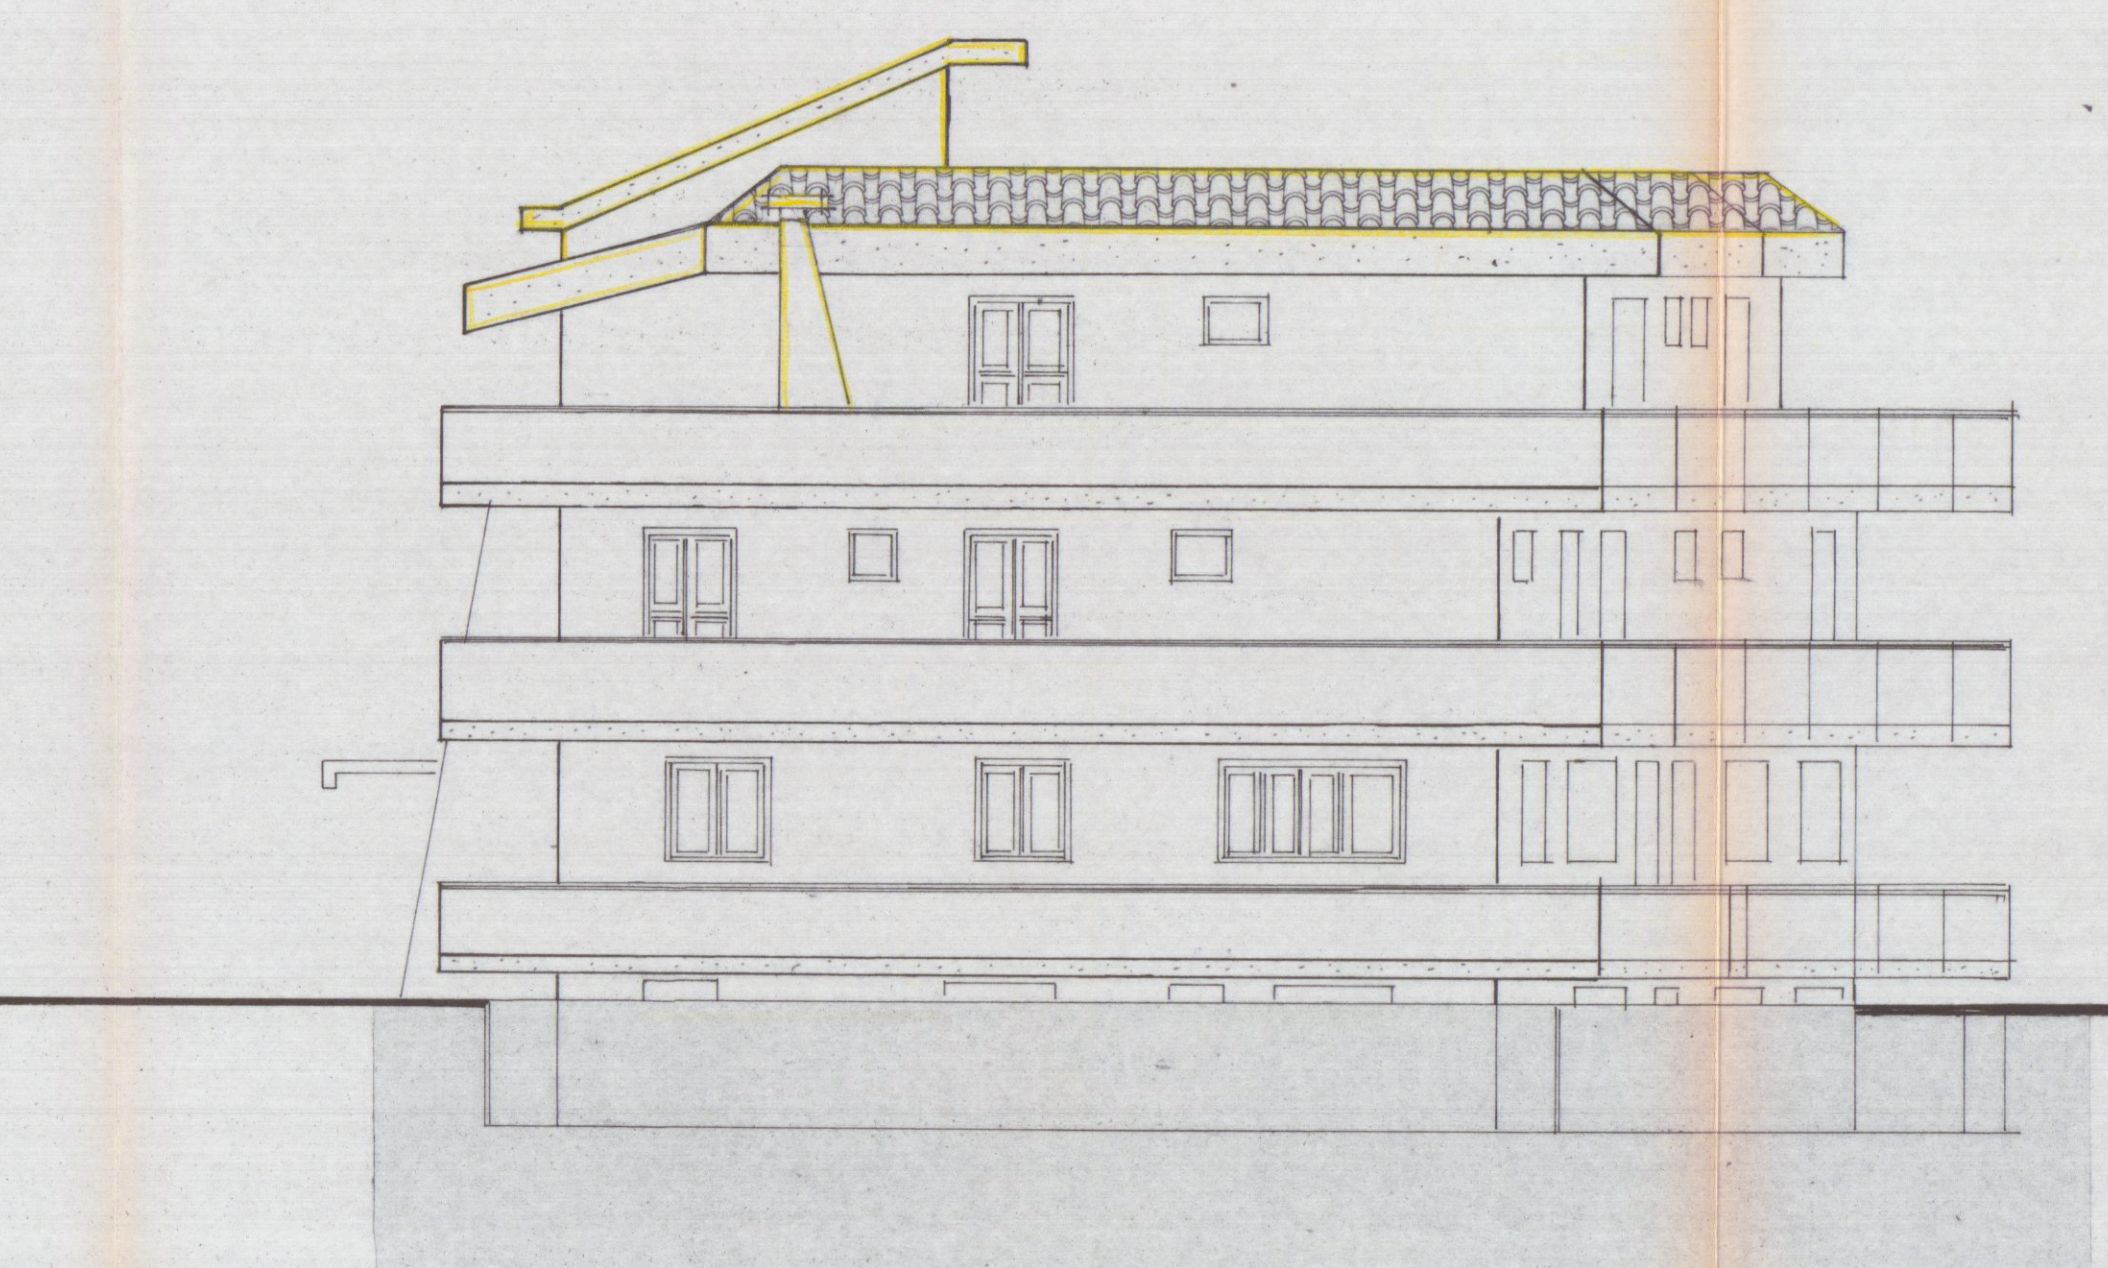

SEZIONE A-A

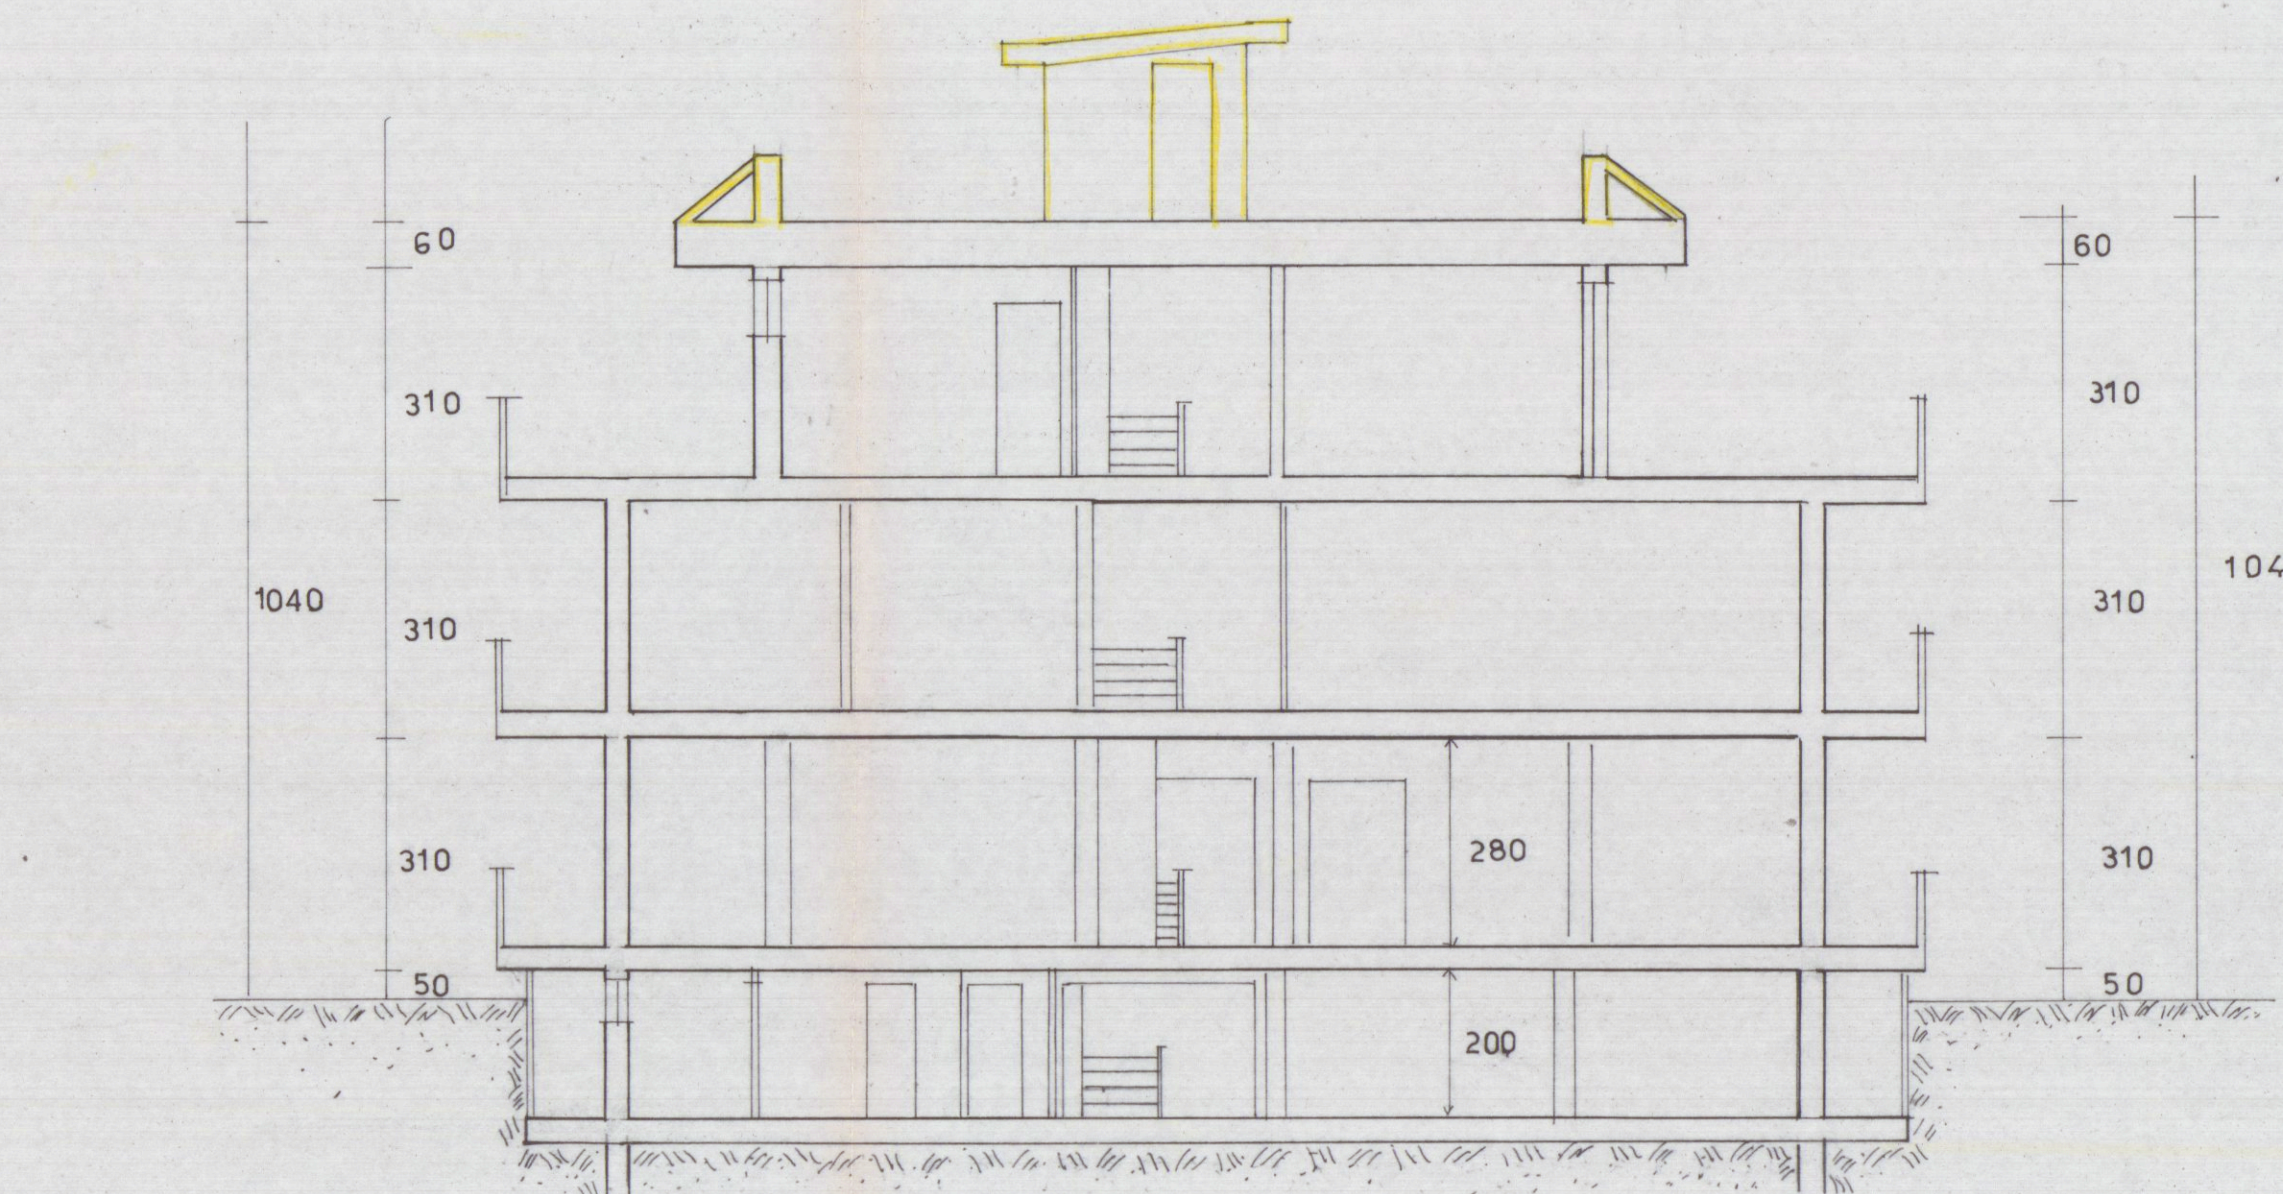

SEZIONE B-B

