

TIZIANO S.A.S. - via Pellicceria, 10 Firenze -

3^a variante al fabbricato previsto in Carrara località
Monterosso (foglio 41, particelle n° 153-152 ecc.) via B. Conti, via di P.R.G.

progetto: dott. arch. emilio nelli - Carrara

APPROVATO

CONTROLLATO
IL TECNICO

ORDINE DEGLI ARCHITETTI DI MASSA-CARRARA

dott. arch. NELLI EMILIO 45

Cod. Fis. 00101000000

3^a VARIANTE


prospetto nord

VARIANTE

Approvato dal Sindaco alle condizioni
della concessione edilizia originaria
n. 235 del 30.4.84
CARRARA, IL 25 GIU. 1990

IL DIRIGENTE 1° DIPARTIMENTO
(Arch. Giulio Varrani)

sezione XY

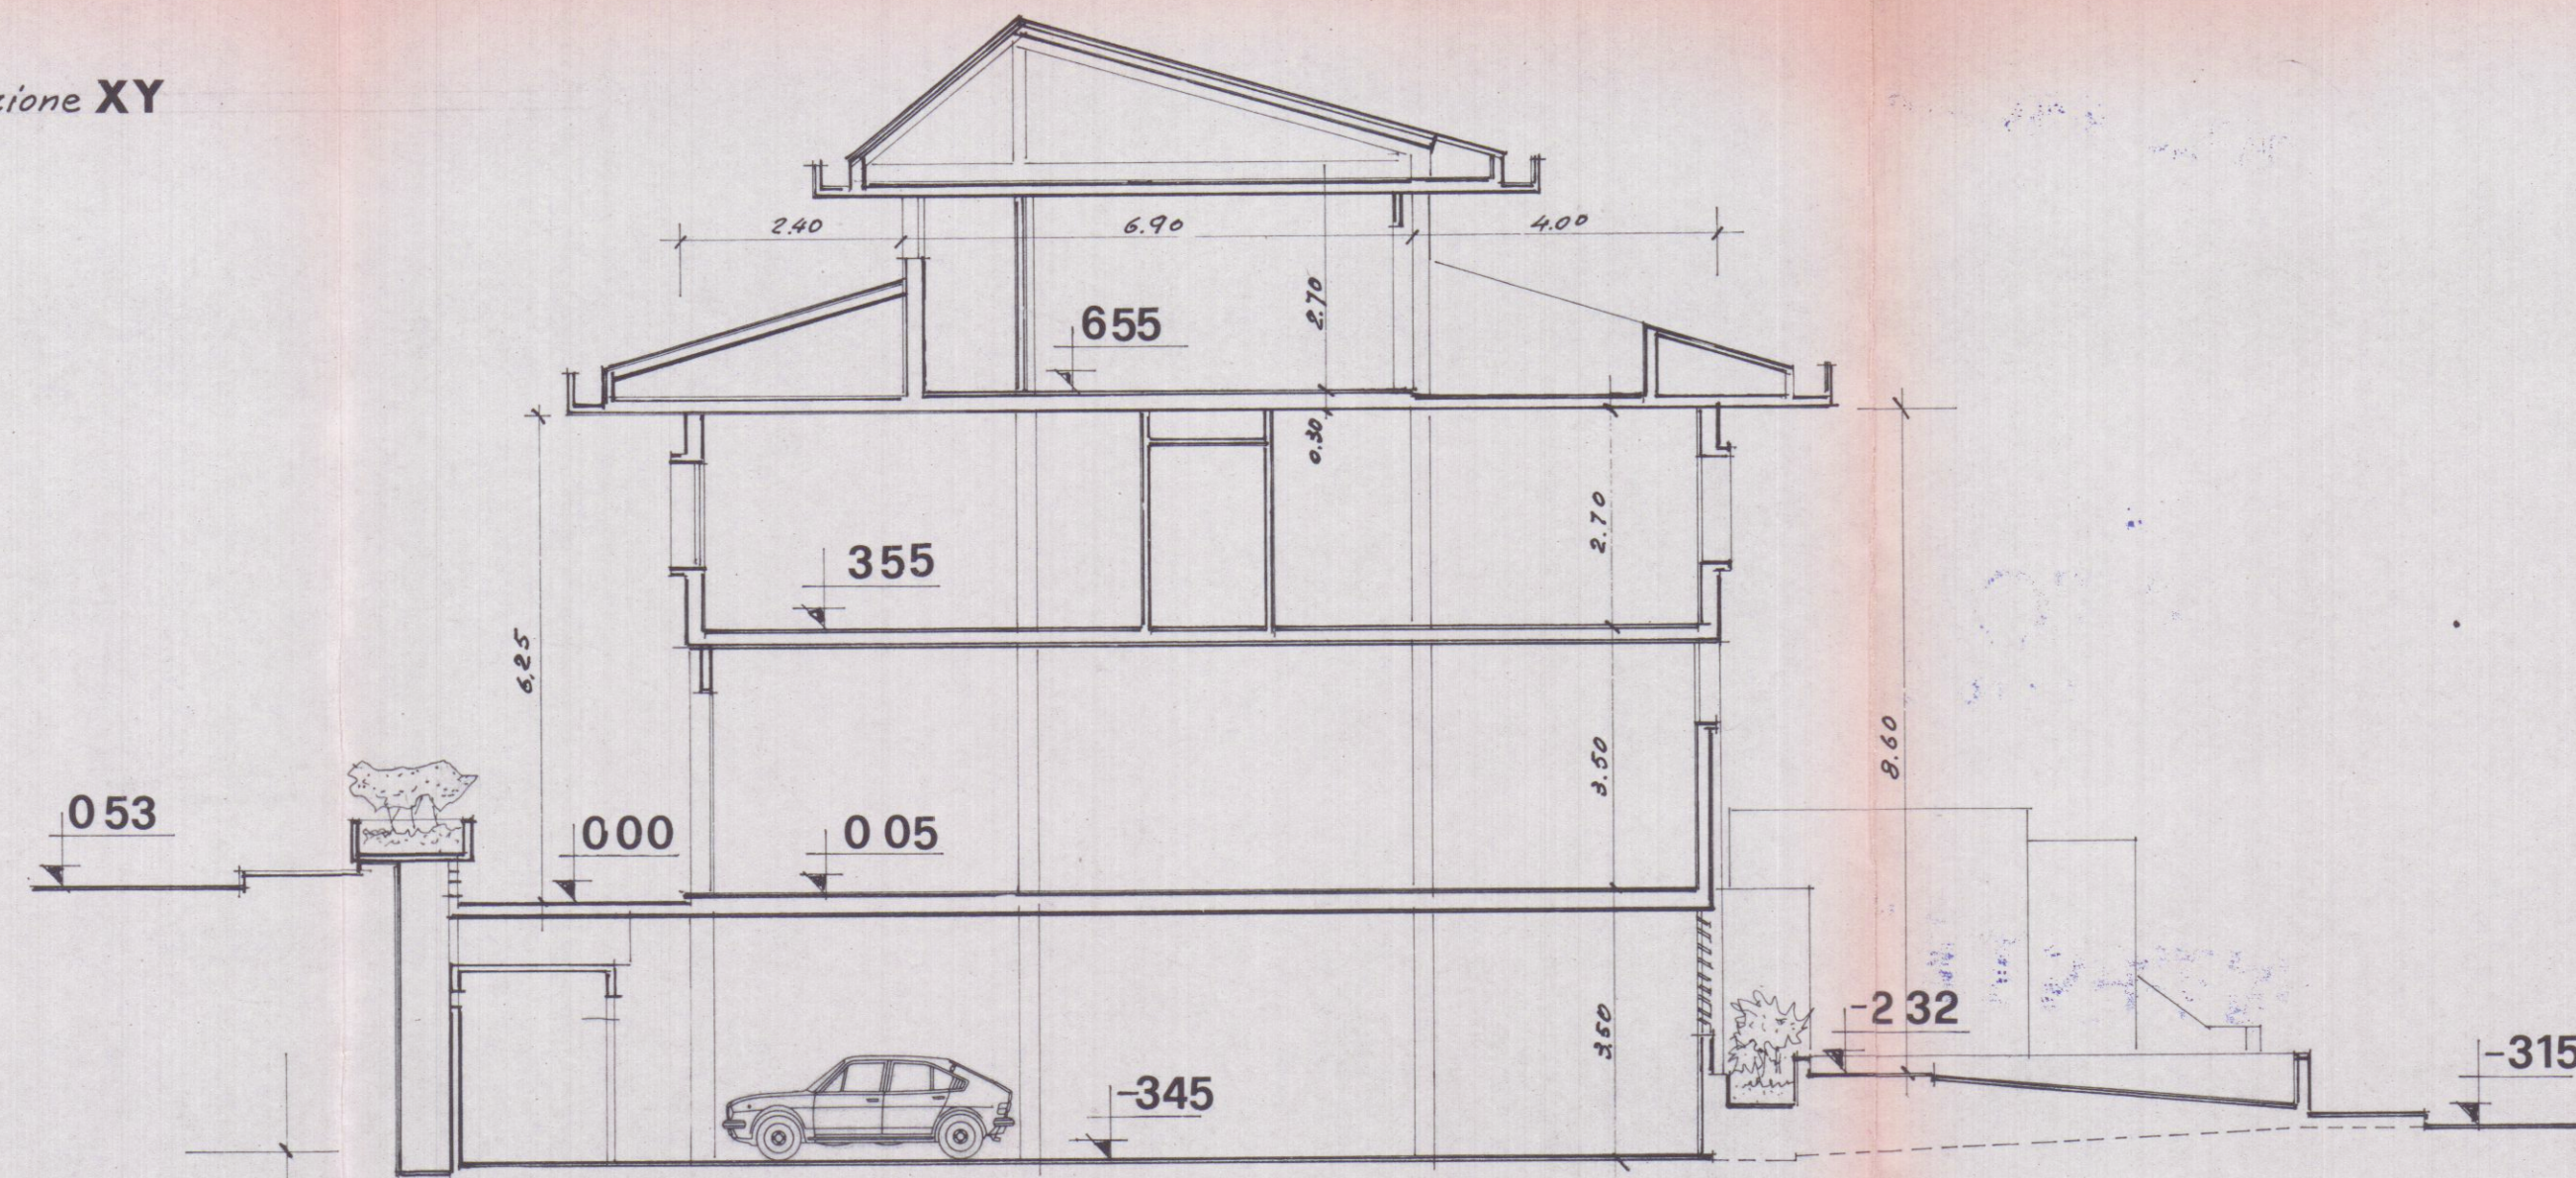

prospetto sud - sezione UW

