




COMUNE DI CARRARA N.C.E.U. FG 40 MAPP. 598 sub. 7 - 600			
STUDIO TECNICO PROFESSIONALE GEOMM. NARDINI F. TONINI G. Via del Commercio n.7 - 54033 CARRARA - T/F 0585.72344			
PROPRIETARIO	Mariotti Maria Barbara		
LAVORO	OPERE DI RISANAMENTO CONSERVATIVO INERENTI LA MESSA IN SICUREZZA DELL'FABBRICATO		
TAVOLA	PLANIMETTRIE E SEZIONI		
DATA	MARZO 2012	SCALA	ATTUALE-PROGETTO-SOVRAPPOSTO
TAV. No	4/4	SCHEDA	

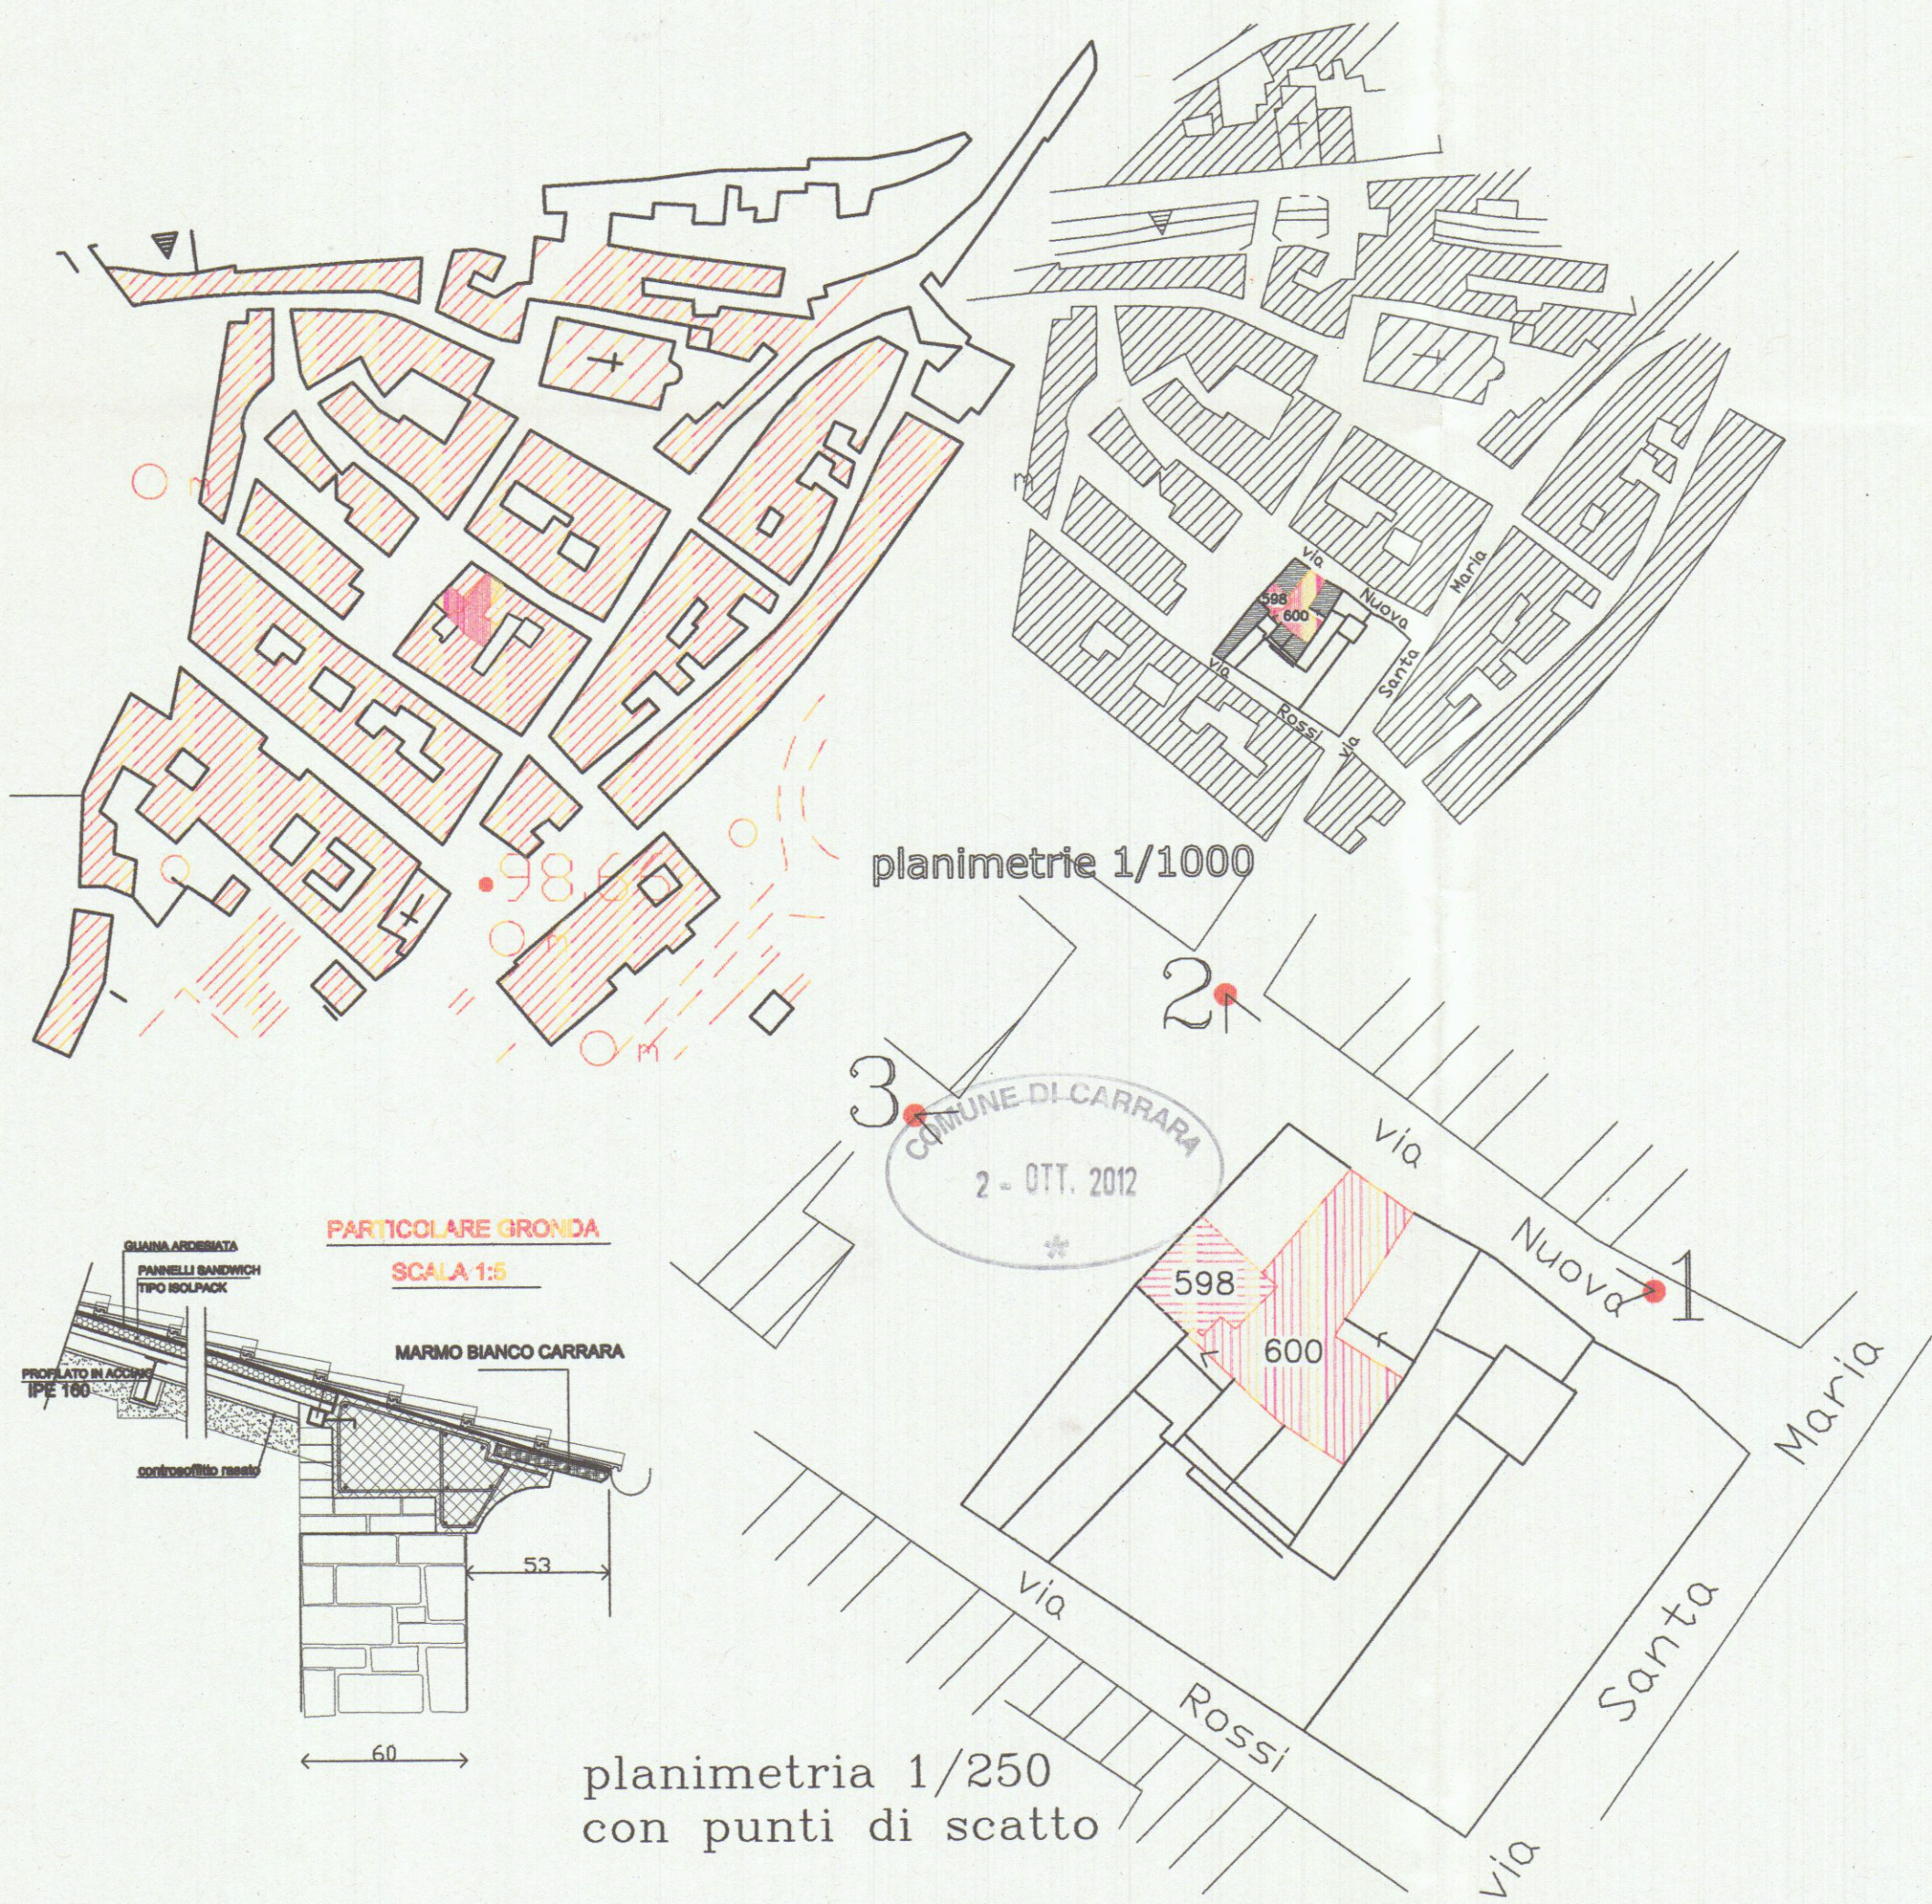