

EDIFICIO TIPO: **C**

TAVOLA N. **7**

PROGETTO DI COSTRUZIONE DI UN FABBRICATO
USO ABITATIVO DI PROPRIETA' DELLA SOCIETA'
"PARADISO S.p.A." IN LOCALITA' M. DI CARRARA
VIA TIRO A VOLO COMUNE DI CARRARA.


COMPLESSO "G. GALILEI"

PARTICOLARE COSTRUTTIVO


LOTTIZZAZIONE CONVENZIONATA

IL PROPRIETARIO: "PARADISO S.p.A."

IL PROGETTISTA: Dott. Ing. FAUSTO CERUTTI

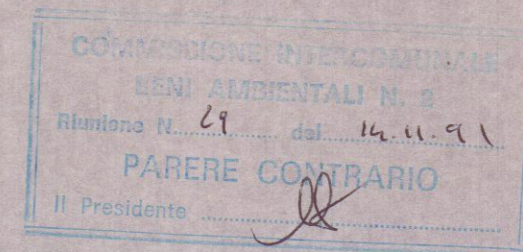

DISEGNO: Scala 1:20

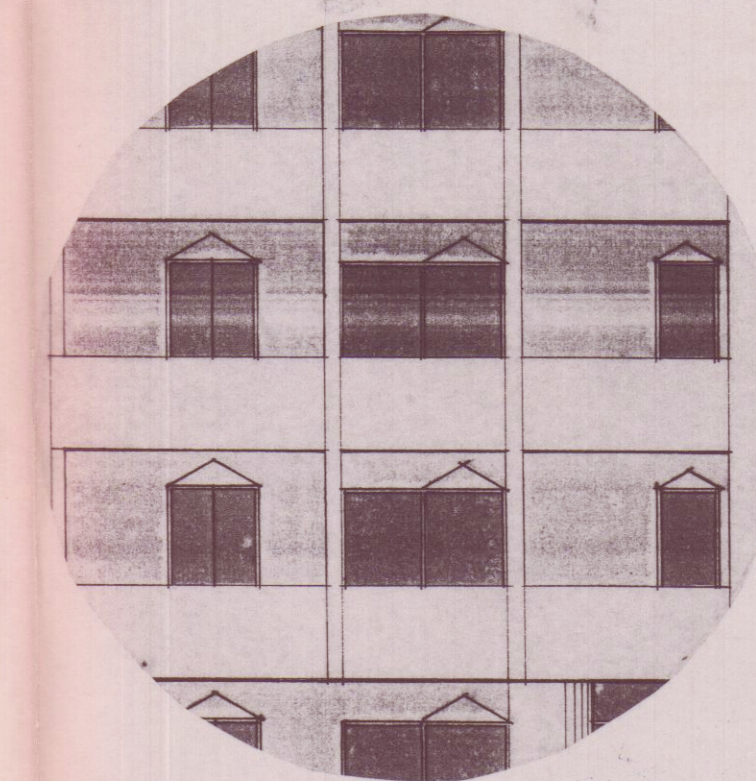

stalcio prospetto

A particolare terrazzo