


PLANIMETRIA

Scala 1/500

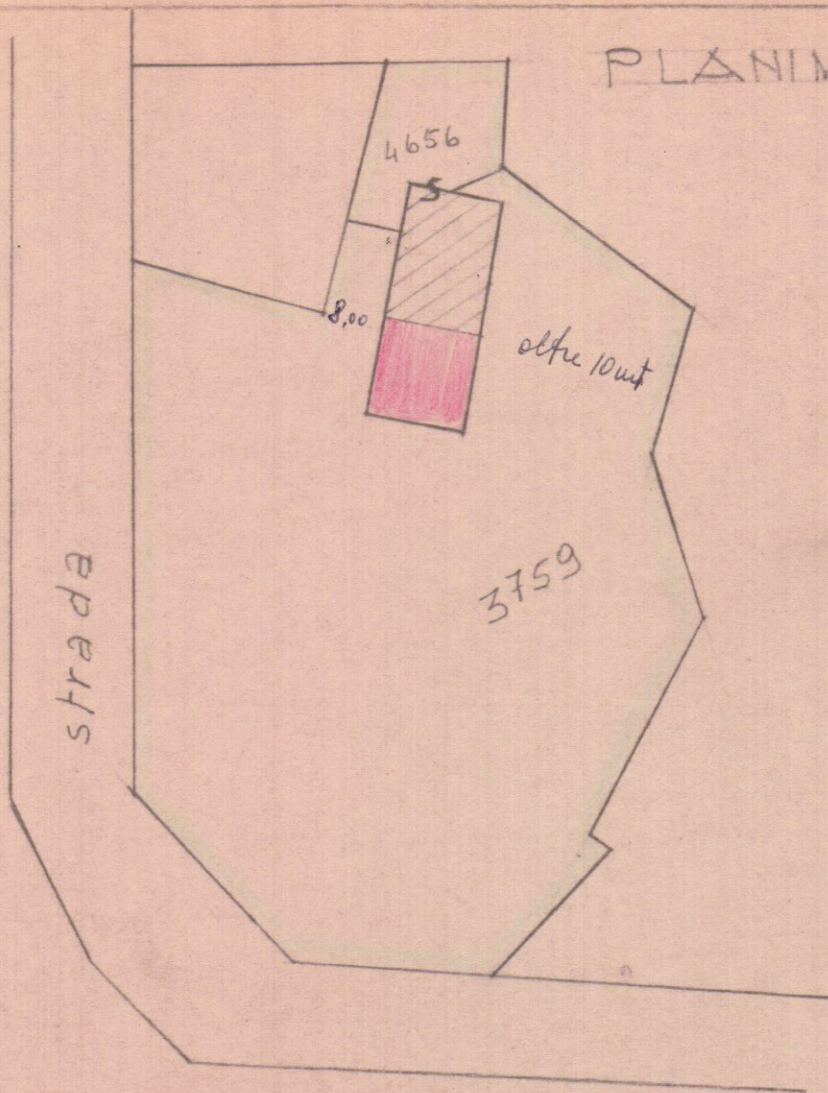


Approvato dal Sindaco alle condizioni
indicate nel permesso di costruire
N° 216 del 23-6-1966



L'ING. CAPO

Curpin

Geo. Masetti Lino

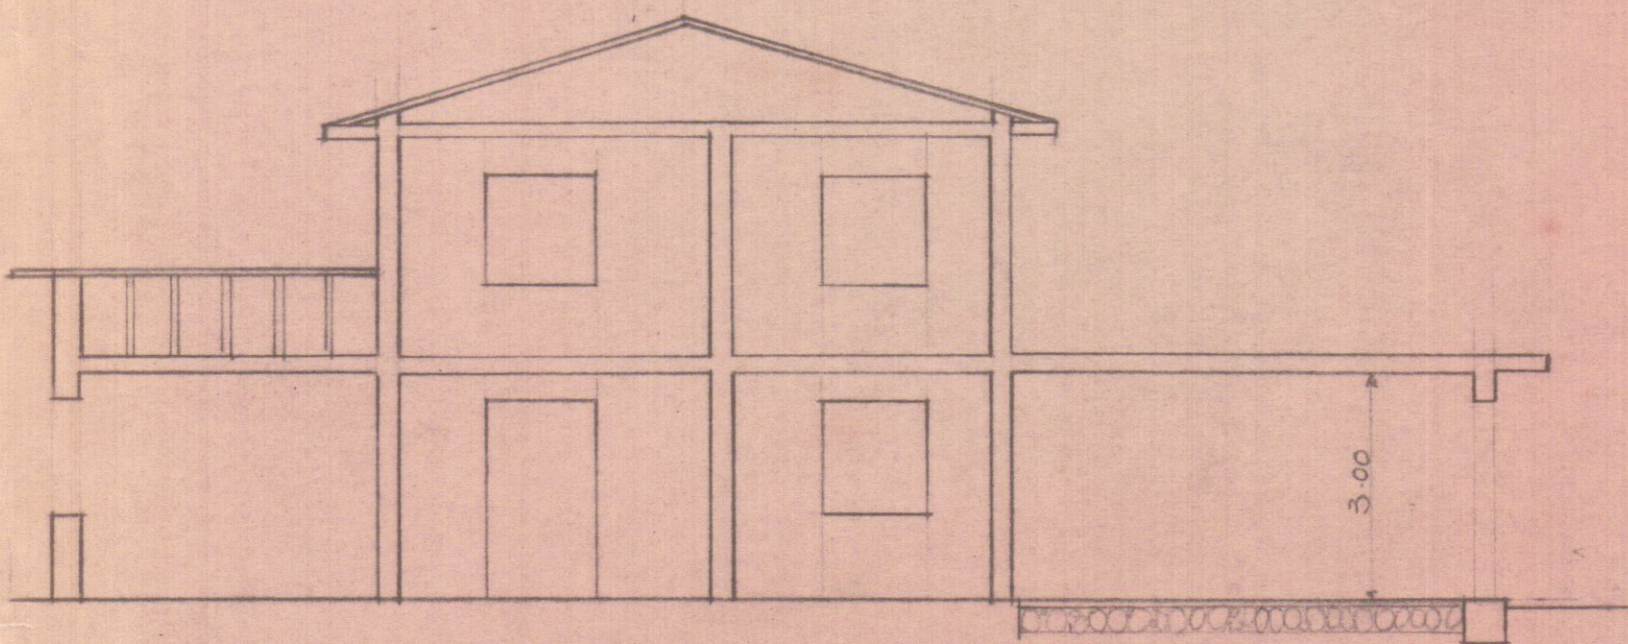

SEZIONE