31 MAG. 1978

2 VARIANTE

PROGETTO DI VARIANTE AL FABBRICATO
DI PROPRIETÀ DEI F.LLI BIANCARDI
VIA CARRIONA - AVENZA

Dott. Ing. PIERCARLO RUBINI
Via Circonvallazione, 18
TEL. 46.191 MASSA

MARCA DA BOLLO LIRE 150
MARCA DA BOLLO LIRE 150

APPROVATO

CONTROLLATO 26 GIU. 1979
IL TECNICO

VARIANTE AL PROGETTO
Epprovato dal Sindaco alle condizioni indicate nel permesso di costruzione n° 88 del 15 GIU. 1977
licenza edilizia del 26 GIU. 1979
L'ING. CAPO

COMUNE DI CARRARA - Urbanistica

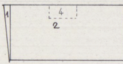

Volume di progetto approvato

P.T.	1	0.50 × 11.00	= mq.	5.50			
	2	25.00 × 11.00	= "	275.00			
	3	6.00 × 9.00	= "	54.00			
			mq.	334.50	× 4.00	= mc.	1237.650
1°P.	4	2.20 × 5.00	= mq.	11.00	× 3.00	= mc.	33.000
						mc.	1270,650

VOLUME D

1 0,50 X 11,00
2 21,50 X 11,00
3 7,30 X 9,00

VOLUME IN - VARIANTE

1270.650 - 1230.80 = 39.850 mc. in

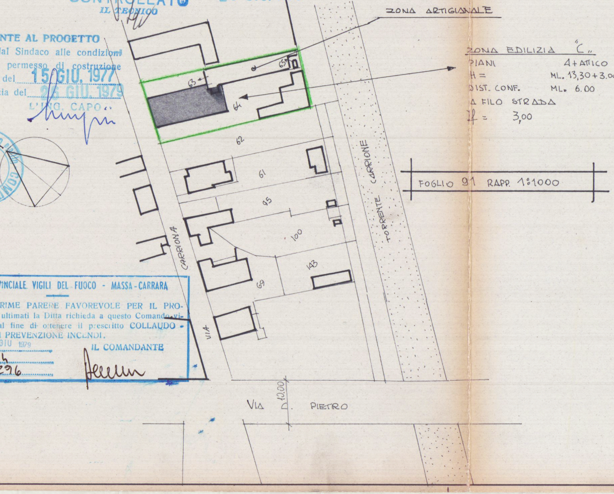
ZONA ARTIGIANALE
65
63
64
62
61
95
100
143
69
CARRIONA
VIA
TORRENTE CARRIONE
VIA PIETRO
10,00
N

ZONA EDILIZIA "C"
PIANI 4+ATTICO
H = ML. 13,30+3.00
DIST. CONF. ML. 6.00
A FILO STRADA
If = 3,00

FOGLIO 91 RAPP. 1:1000

 

COMANDO PROVINCIALE VIGILI DEL FUOCO - MASSA-CARRARA

VISTO, SI ESPRIME PARERE FAVOREVOLE PER IL PROGETTO. A lavori ultimati la Ditta richieda a questo Comando visita di controllo al fine di ottenere il prescritto COLLAUDO - CERTIFICATO DI PREVENZIONE INCENDI.

Massa, li [illegible]9 GIU 1979
N. di prot. 1524
PRATICA N. 5296

IL COMANDANTE

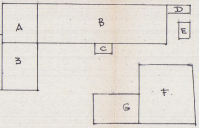

I PROGETTO

= mq. 5,50
= mq. 236,50
= mq. 65,70
mq. 307,70 × 4,00 = mc. 1230,80

diminuzione

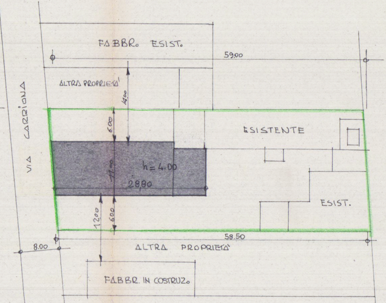
FABBR. ESIST.
59.00
ALTRA PROPRIETA'
12.00
6.00
VIA CARRIONA
ESISTENTE
h= 4.00
11.00
28.80
12.00
6.00
ESIST.
58.50
8.00
ALTRA PROPRIETA'
FABBR. IN COSTRUZ.
23.00

PLANIMETRIA SCALA 1:500

VOLUME ESISTENTE

A 6.00 × 8.00 = mq 48,00 × 6.00 = mc. 288,00
B 25,00 × 8,00 = mq. 200,00 × 6,00 = mc. 1200,00
C 3,00 × 2,00 = mq. 6,00 × 5,00 = mc. 30.00
D 4,00 × 1,50 = mq. 6,00 × 3,00 = mc. 18,00
E 2,00 × 3,00 = mq. 6.00 × 6,00 = mc. 36,00
F 10,00 × 11,00 = mq. 110,00 × 3,00 = mc. 330,00
G 4,65 × 9,10 = mq. 42,31 × 3,00 = mc. 126,94

TOTALE VOLUME ESIST mc. 2028,94

DA DEMOLIRE

C 3.00 × 2.00 = mq. 6 × 5.00 = mc. 30,00 –

mc. 1998,94
1230,80

VOLUME TOTALE mc. 3229,74

$\text{mc. } \frac{3229,74}{1334} = 2,421$ INDICE

scala 1:100

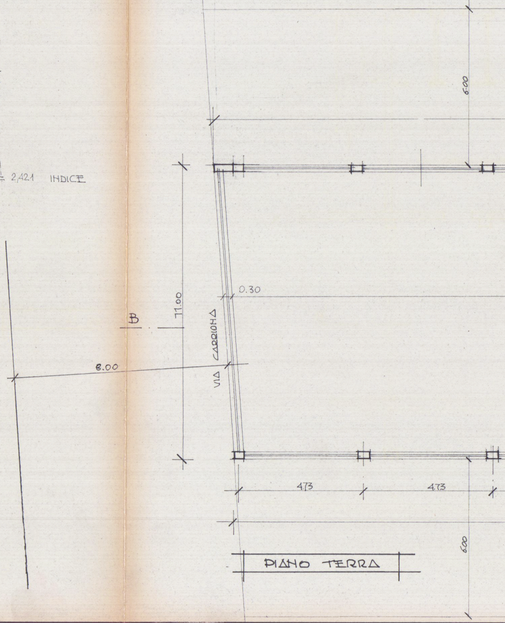
6.00
B
11.00
0.30
VIA CARRIONA
8.00
4.73
4.73
6.00

PIANO TERRA

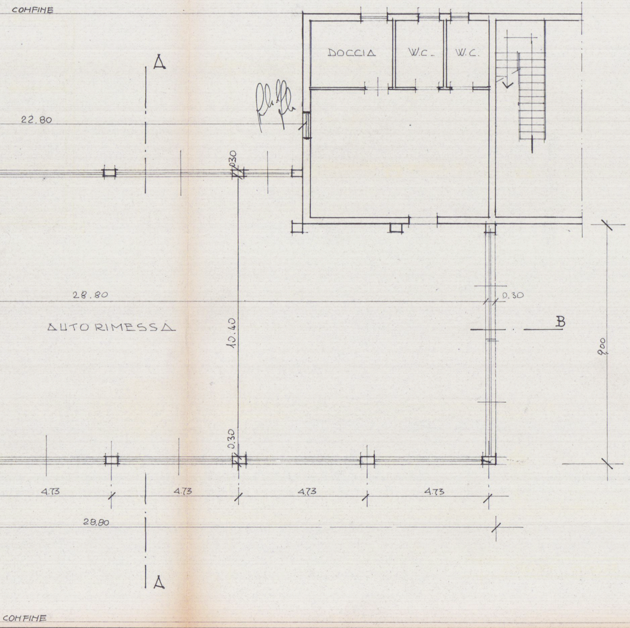
CONFINE
DOCCIA
W.C.
W.C.
A
22.80
0.30
28.80
0.30
B
AUTORIMESSA
10.40
900
0.30
4.73
4.73
4.73
4.73
28.80
A
CONFINE

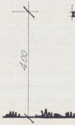

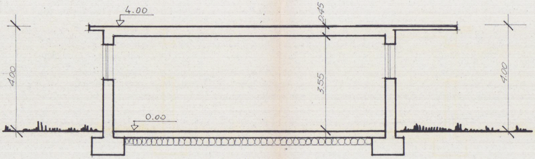
4.00
0.45
4.00
3.55
4.00
0.00

SEZIONE A - A

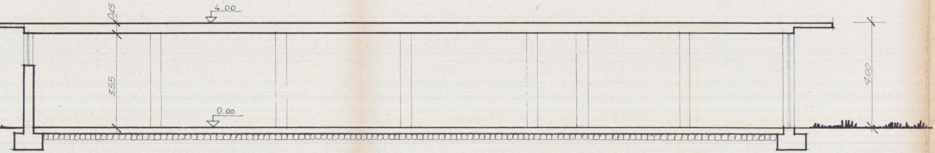
0.45
4.00
3.55
0.00
4.00

SEZIONE B - B

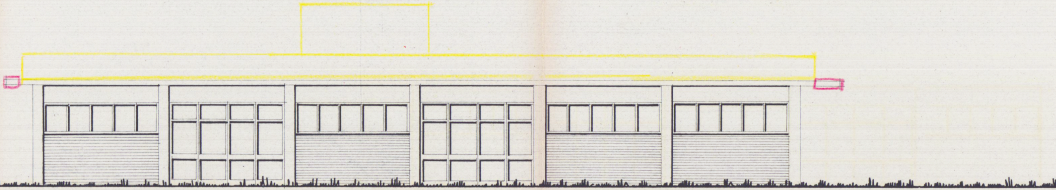

PROSPETTO SUD

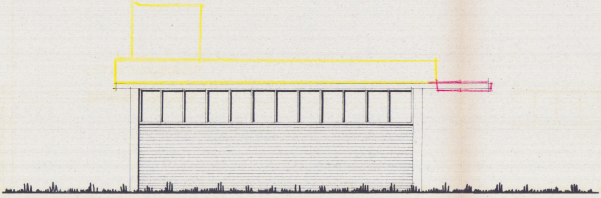

PROSPETTO OVEST

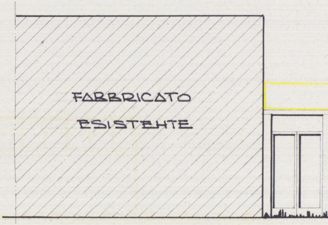
FABBRICATO
ESISTENTE

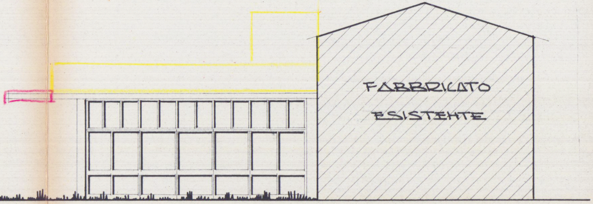
FABBRICATO
ESISTENTE

PROSPETTO EST

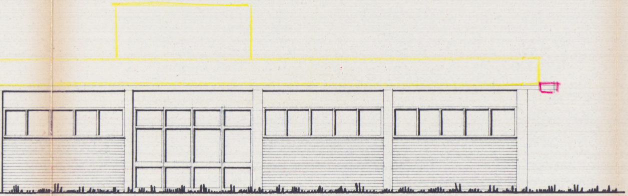

PROSPETTO NORD

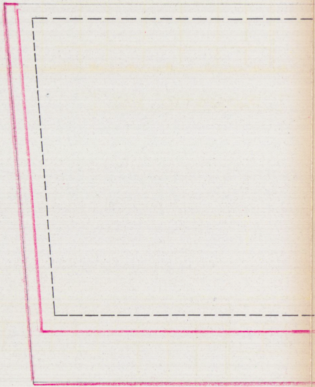

PIANTA COPERTURA

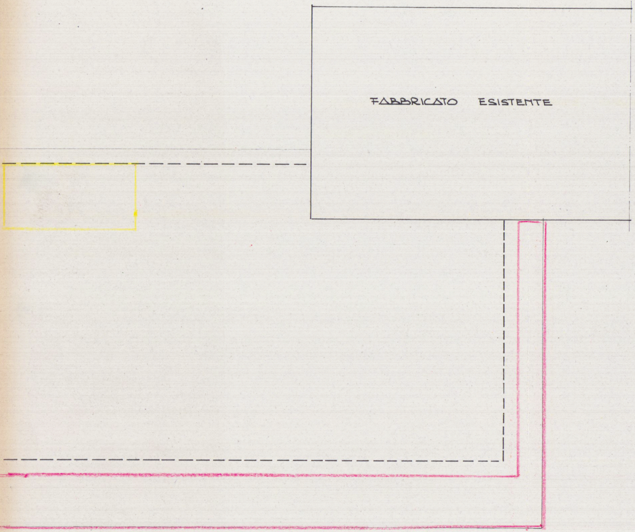
FABBRICATO ESISTENTE