



UFFICIO TECNICO CATASTRALE di MASSA-CARRARA

Comune di CARRARA Sez. Cens. Allegato a nota di voltura N° dell'anno

tratto di mappa che si rilascia esclusivamente a scopo di frazionamento a termini dell'articolo 57 del Testo Unico delle leggi sul Nuovo Catasto terreni, modificato dall'art. 1 della legge 17 agosto 1941, n° 1043; soggetto ai soli diritti di disegno (tributi speciali) ai sensi del D. L. 11 maggio 1947, n° 378 e successive modificazioni.

MASSA II 15 - 8 1969




L'INGEGNERE CAPO CATASTRALE

Comuni

PREZZO
di
VENDITA
L. 20

4

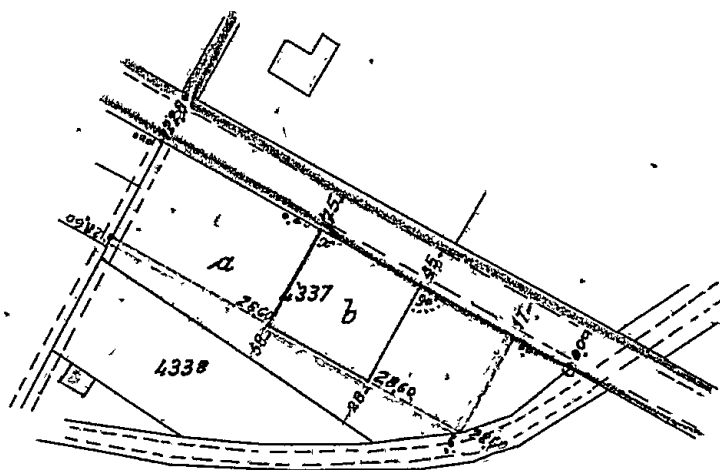

SEZIONE A Fog 85

SCALA 1:2000

300
300
600
300
400

PARTICELLE DA FRAZIONARE

SEZIONE	FOGLIO	NUMERO		TARIFFA			QUALITA	Classe Simboli deduzione	SUPERFICIE			REDDITO	
		Princ.	Sub.	Reddito dominicale	Reddito agrario				Ha.	a.	ca.	Dominicale	Agrario
A	85	4337		46	9		Pascolo	I	4328			1991	390
		4338		420	400		Vigneto	V	1715			7203	6860

RISULTATO DEL FRAZIONAMENTO

FOGLIO	NUMERI				SUPERFICIE			REDDITO			DITTA DA INTESTARSI
	Provvisori		Definitivi		Ha.	a.	ca.	Dominicale	Agrario		
	Princ.	Sub.	Princ.	Sub.							
85	4337	a			3470			1576	313		DITTA INTESTATA
	4337	b			0858			395	077		II
					4328			1991	390		

Il presente tipo è stato eseguito dal sottoscritto in base ai rilievi sul luogo.

Marina di Lanza 11 5 - *Monte* 1998

IL PERITO

Iscritto all'albo della Provincia di *Massa - Carrara*

LE PARTI O I LORO DELEGATI

Riconosciuta regolare la ripartizione della superficie e dei redditi:

IL CAPO SEZIONE

Verificato in campagna e


IL TECNICO ERARIALE

V° L'INGEGNERE CAPO ERARIALE


ALLEGATO

ARATA MARIA

FOSSA SETTICA A 4 CAMERE

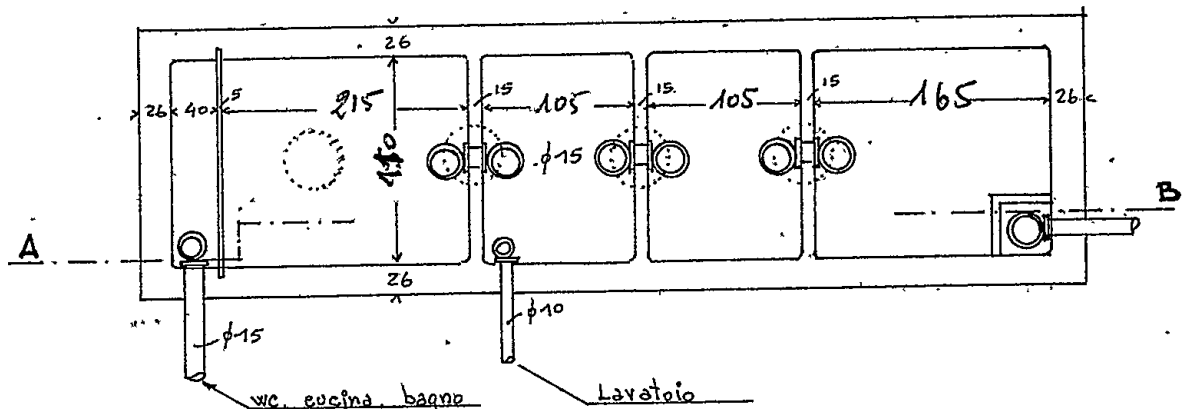

PIANTA

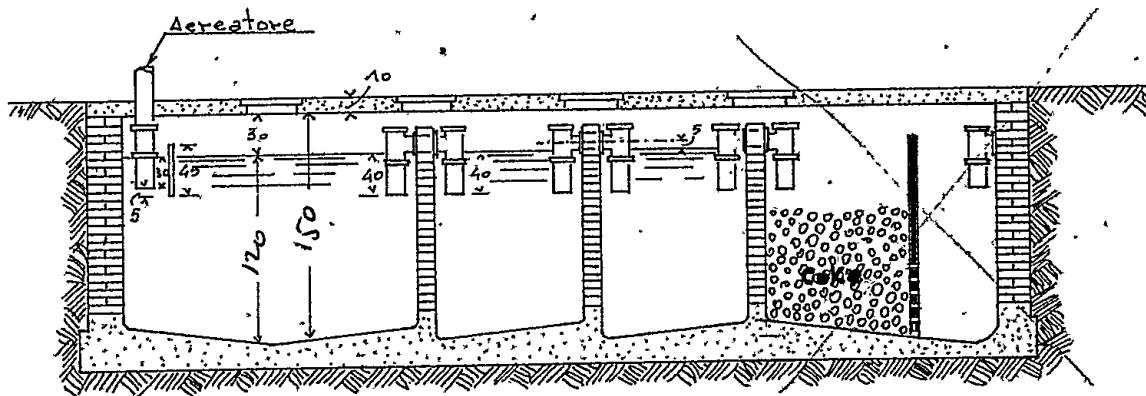

SEZIONE A-B



COMUNE di CARRARA

Ufficio-Urbanistica

Prot. 78

Carrara li. 1-2-1969

OGGETTO: 1955 accoglimento della domanda di costruzione.

Al Sig. ARATA Roma

firma... Geom. BACCIGALUPPI Vito
Via... Ponte... MARINA

Mi prego informare la S.V. che la domanda di.....
costruzione.... V.le... Litoraneo... MARINA.....

è stata accolta dalla Commissione Edilizia n°... 2... del 28.2.69

Nel contempo si comunica che la pratica è stata inviata all'esame di competenza:

- a)- dell'Ufficiale Sanitario;
- b)- del Corpo dei Vigili del Fuoco di Massa Carrara;
- ~~c)- del Consorzio per la Zona Industriale Apuana;~~
- ~~d)- della Soprintendenza ai Monumenti e Gallerie di Pisa;~~
- ~~e)- del Consorzio del fiume Carrione;~~

La S.V. è invitata a voler consegnare all'Ufficio Urbanistica estratto di mappa e titolo di proprietà; onde ottenere la licenza di costruzione.

Per eventuali notizie in merito, la S.V. è invitata a voler si presentare alla Sezione Urbanistica del Comune.

Distinti saluti

L'ASSESSORE ALL'URBANISTICA
(Sergio Nardi)

C.O.M.U.N.E . . . DI C A R R A R A . . . di (S)

Ripartizione Igiene e Sanità

RELAZIONE IGIENICO SANITARIO

(da allegarsi ai progetti)

Cucina: sarà provvista di canna e cappa fumaria si l'acquaio sarà munito di sifone idraulico si le luride verranno allontanate a mezzo di tubo in pozzo e convogliate in fossa settica

Gabinetto: sarà a caduta diretta si a W.C. o turco si con cassetta di cacciata si le pareti verranno impermeabilizzate si (solo per le case rurali) aereazione linea dal gabinetto, saranno convogliati in pozzo nero a tenuta si a una camera si a due camere si dista dalla casa m. 2 in una fossa settica quattro 105-105-165 camere si Dimensioni: lunga m. 215+ 105-105-165 larga 110 altezza liquido 120 altezza totale 150

Essa risponderà ai requisiti tecnici indicati nelle allegate sezioni si dista dalla casa 1.00 i liquami chiarificati verranno convogliati in una fossa a perdere (vedi allegata planimetria) si nella fogna cittadina si Altri sistemi si

Il pozzo a perdere dista dalla casa m. 500

E' ubicato rispetto alla casa a sud

Approvvigionamento idrico: Avviene direttamente dall'acquedotto comune con serbatoi si che alimentano anche la cucina si non alimentano la cucina si da un pozzo si cisterna si dista dalla casa m. si dalla concimaia si dal pozzo nero m. si dalla fossa settica m. si dalla fossa a perdere m. si il pozzo è fondo m. si è a valle si a monte si del pozzo nero si fossa settica si fossa a perdere si concimaia si

Immondizie: Verranno raccolte in una concimaia si dalla Nettezza Urbana si i bidoni provvisoriamente verranno sistemati in apposito locale

Isolamento: Attorno alla casa verrà costruito un marciapiede perimetrale si si prevede l'esistenza di un vespaio alto mt. 0.30 sarà aereato si si provvederà all'isolamento laterale dei muri si (solo per i semin

2) La superficie delle finestre non sarà inferiore a $1/10$ della superficie delle stanze n

3) gli scalini avranno una pedata di cm. 30 una alzata di cm. 16
Le scale saranno aeree ed illuminate direttamente n interrotte da pianerottoli n

4) Le pareti esterne saranno intonacate n le acque meteoriche verranno allontanate con canale e pluviale
sarà fatto uno stenditoio — dove —. La casa sarà

soffittata — la copertura sarà eseguita a falde di lastre
Ciò garantisce sufficientemente l'impermeabilità e l'isolamento termico del
l'ultimo piano.

isolamento acustico dell'ascensore:

L'isolamento acustico dell'ascensore verrà eseguito: 1°) collegando le guide a pesanti blocchi di calcestruzzo o di altro materiale atto a non trasmettere le vibrazioni provocate dall'impianto; 2°) rendendo indipendente la gabbia dalla struttura circostante mediante opportuna intercapedine fatta con materiali isolanti; 3°) installando il motore su supporti elastici o altro materiale idoneo ed appoggiandolo sul pavimento costituito da materiale fono-assorbente. Le porte saranno munite di opportuni mezzi atti ad attutire i colpi all'atto della chiusura;

cucine: L' cucin dotat di una cappa e di una canna fumaria di dimensioni atte ad allontanare i vapori ed i gas prodotti durante la cottura degli alimenti. La canna sarà indipendente, circolare, quadrata, rettangolare (x), le dimensioni minime della sezione sono di cmq. — e servirà l' — cucin de pian e di cmq. — di sezione per le cucine de — pian.

Oppure (x)

Le cucine saranno munite di canne multiple tipo SEHUNT

La sezione del collettore principale sarà di cmq. —. Vi saranno collegate n° 2 cucine la cui canna fumaria (collettore secondario) avrà una sezione di cmq. 450. Il collegamento avverrà a m. 0.50 dal pavimento del piano superiore (complessivamente la sezione del collettore principale sarà pari o superiore alla somma delle sezioni delle canne delle varie cucine). La canna dell'ultimo piano nel caso di impiego di canne multiple sarà sempre indipendente. La canna multipla o singola termine=

Riscaldamento domestico:

a) - per appartamento:

L'appartamento sarà dotato di un impianto di riscaldamento singolo. La canna fumaria sarà indipendente di sezione di cmq. 900 e terminerà oltre il culmine del tetto di m. 250 e sarà munita di aspiratore statico.

b) - per scaldabagno:

L'appartamento sarà dotato di scaldabagno a gas, ^{elettrico} carbone, legna, gas liquido, che rosene o altri combustibili liquidi (x). Questo focolare verrà fornito della relativa canna fumaria munita di aspiratore statico e di dispositivo atto ad evitare rigurgiti o reflussi d'aria. (la sezione della canna sarà di cmq. _____).


c) - per costruzioni dotate di riscaldamento centrale:

La caldaia verrà sistemata in locale direttamente comunicante con l'esterno. Il locale sarà munito di apertura minima di cmq. 50 di superficie che rimarrà sempre aperta per l'aerazione e ventilazione del locale, oltre la porta e le finestre regolamentari. Il volume da riscaldare previsto sarà di mc. _____, la potenza della caldaia di Cal/h _____. La canna fumaria avrà l'altezza di m. _____ e una sezione di cmq. _____.

Nella costruzione di canne fumarie verrà utilizzato materiale coibente atto ad impedire perdite di calore. I giunti di pezzi prefabbricati saranno impermeabilizzati, la parete interna delle canne fumarie sarà liscia e priva di sporgenze. Le canne fumarie non presenteranno tratti orizzontali, i collegamenti necessari in casi particolari avranno una inclinazione di gradi 45 ed avranno una lunghezza non superiore a m.3.

Le canne fumarie non presenteranno restringimenti.

L'aspiratore statico avrà una superficie di $\frac{5}{4}$ rispetto alla sezione della canna.

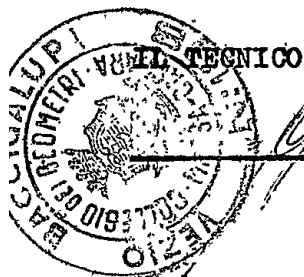


IL PROPRIETARIO


x. Arata Maria Vel. Mariani

ALLEGATO

ARATA MARIA

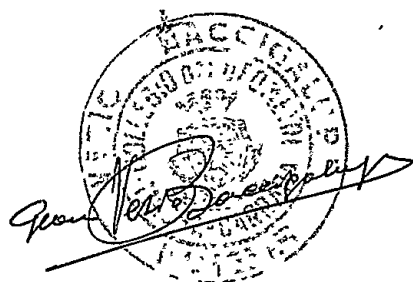

Sezione A-B

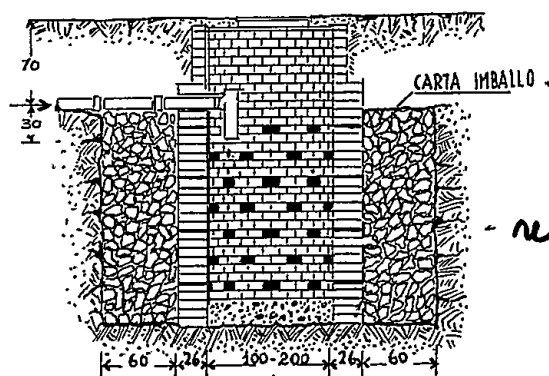


fora perdente

retangolare 1,00 x 10,20



h. 1,00

Sup. perdente mq. 22,00

PIANTA

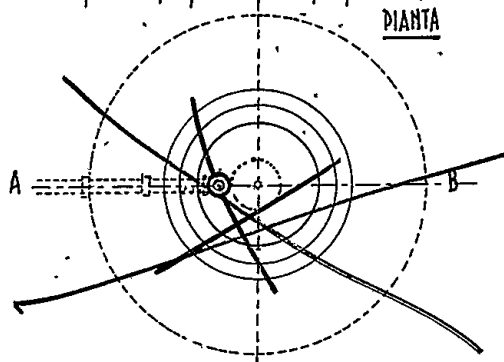

POZZO A PERDERE IN MURATURA DI MATTONI

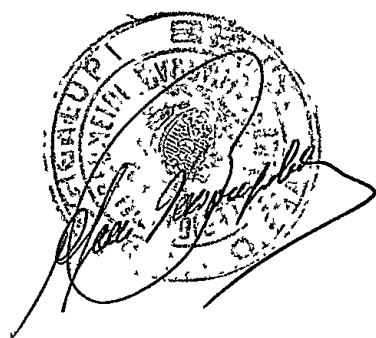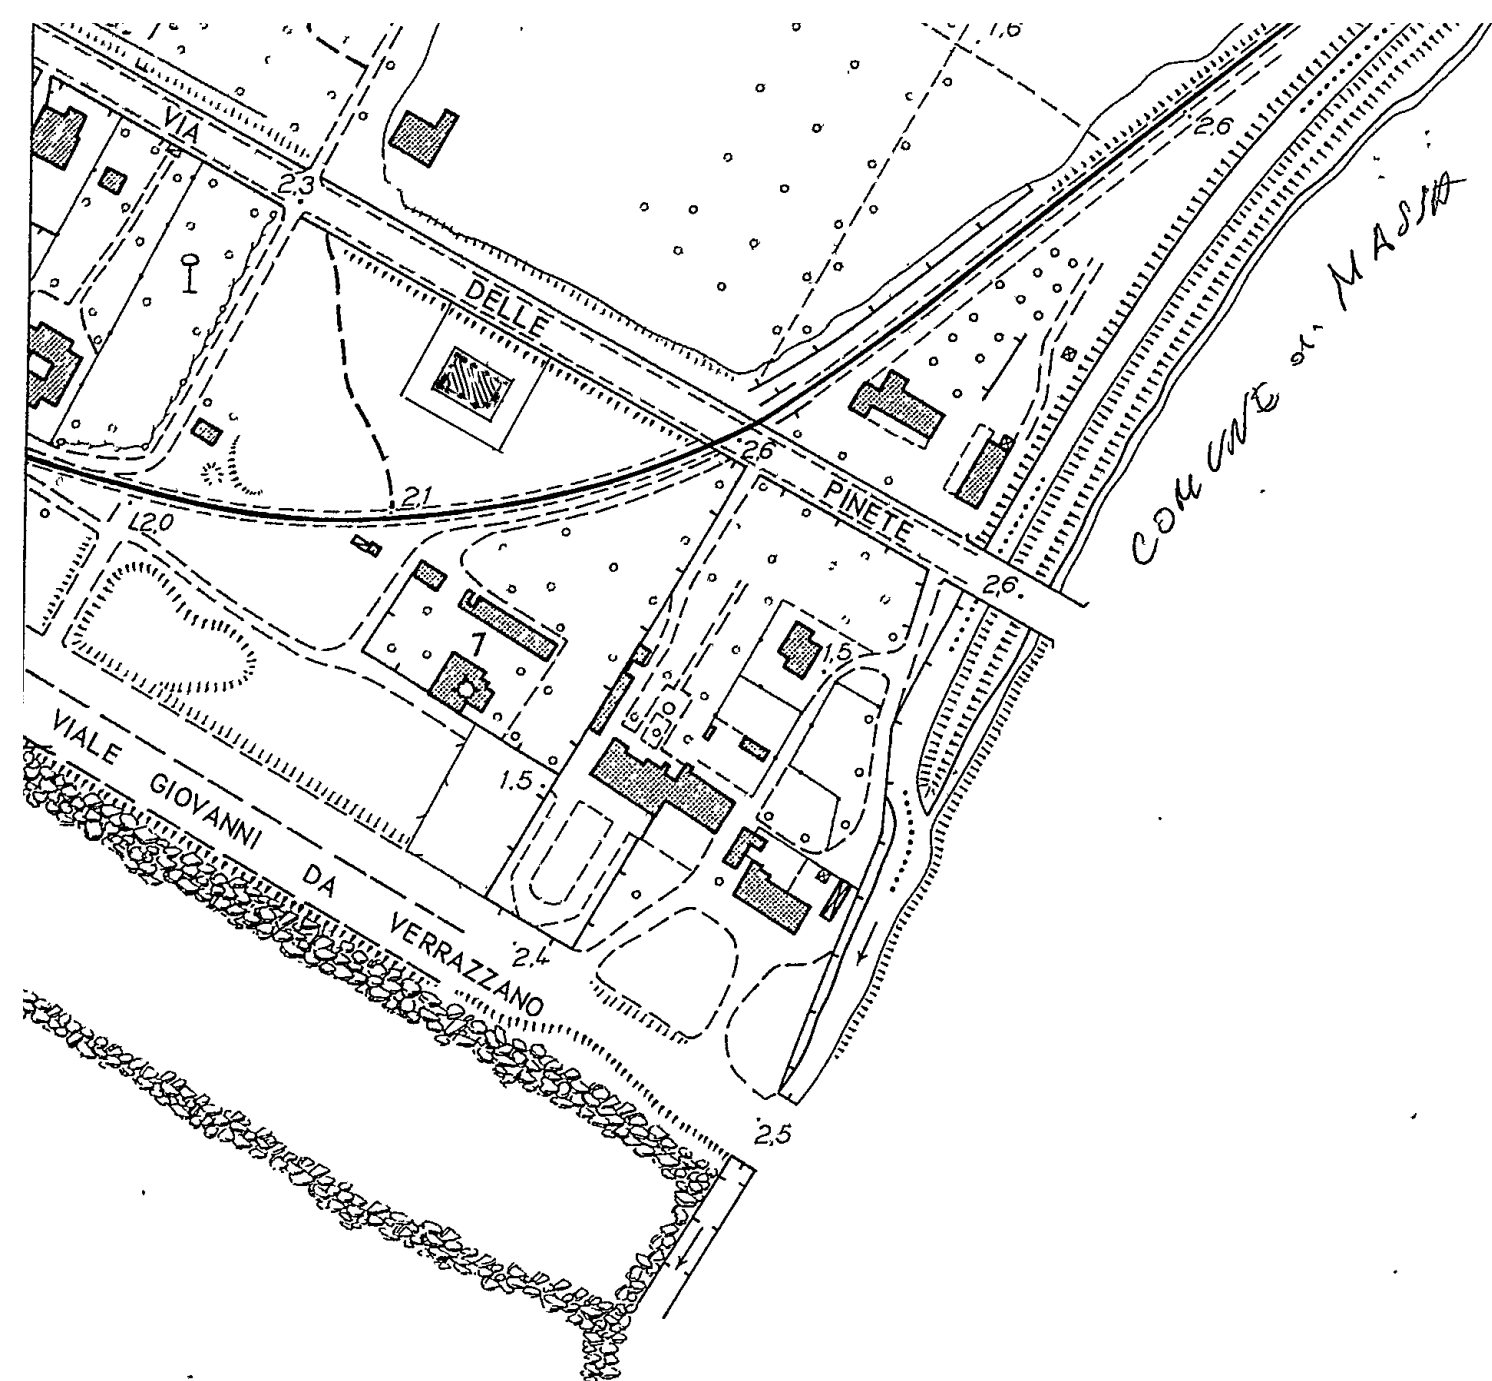

PLANIMETRIA AEROFOTOGRAFOMETRICA

FOG. N°45 RAPR 1:2000

ARATA MARIA

AC

0.1

11.11.11

COMUNE di CARRARA
Ufficio Tecnico - Sezione Urbanistica

Carrara 28. 1. 69.

Progetto per la costruzione di Fabbricato
sito in MARINA via Ponte su terreno di pro-
prietà ARATA MARA mappale 4337

ALL'INGEGNERE CAPO
S E D E

Esaminato il sopradetto progetto, si fa rilevare quanto segue:

A)- PIANO REGOLATORE 1941 :

- Classificazione della zona su cui sorge il fabbricato _____

Zona Villini

- Difformità o meno del progetto dalle previsioni di P.R. circa:
P.R.G.

2° Alene

- distanza dalla strada	_____	_____
- distanze dai confini	_____	_____
- superficie coperta	6,60	980 - 900
- superficie coperta/ sup. terreno	_____	6,60
- volumetria	_____	_____
- altezza del fabbricato	_____	_____
- n° dei piani	_____	_____
- piano attico	_____	_____
- cortili interni	_____	_____
- aggetti e sporgenze	_____	_____
- superficie parcheggi	_____	_____
- altre prescrizioni particolari di P.R.	_____	_____

B)- PIANO REGOLATORE 1966 :

- Classificazione della zona su cui sorge il fabbricato _____

Zona Edilizia e forme di sviluppo stradale anche nel
P.R.G.

6

- difformità o meno del progetto dalle previsioni di P.R. circa:	_____	_____
- distanza dalla strada	_____	_____
- distanza dai confini	1/4	1/5 in Scaglie.
- superficie coperta	_____	_____
- sup. coperta/ sup. terreno	_____	_____
- volumetria	9,80	18,00
- altezza del fabbricato	2 + Annesso	2
- n° dei piani	Non consentito	_____
- piano attico	_____	_____
- cortili interni	_____	_____
- aggetti e sporgenze	_____	_____
- superficie parcheggi	_____	_____
- altre prescrizioni particolari di P.R.	_____	_____

COMUNE di CARRARA

Prot. n° 1955/78

Carrara li 4 Febb. 1969

Oggetto: Richiesta licenza edilizia - Esito

Per la Sig.ra

ARATA Maria

Viale Lit. di Levante n°33

MARINA di CARRARA

e p.c.

Per il Geom.

BACCIGALUPI Vezio

Viale delle Pinete n°6

MARINA di CARRARA

Mi prego informare la S.V. che la domanda di costruzione
fabbricato uso abitazione a Marina di Carrara viale delle Pinete

non può essere accolta per il seguente motivo:

Il progetto non rispetta le norme del P.R.G.C. 1941 in quanto
l'altezza supera la distanza dai confini ammissibile nella par-
te del piano arretrato.

La S.V. è diffidata dall'eseguire i lavori.

Distinti saluti

L'ASSESSORE ALL'URBANISTICA

(Sergio Nardi)

Residente e Comune -
Sentia Sig. Lorenzini

COMUNE di CARRARA

N° 18
1969

Prot. n° 1955/78

Carrara li 4 Febb. 1969

Oggetto: Richiesta licenza edilizia - Esito



Per la Sig.ra

ARATA Maria

Viale Lit. di Levante n°33

MARINA di CARRARA

e p.c. Per il Geom.

BACCIGALUPI Vezio

Viale delle Pinete n°6

MARINA di CARRARA

Mi prego informare la S.V. che la domanda di costruzione
fabbricato uso abitazione a Marina di Carrara viale delle Pinete

non può essere accolta per il seguente motivo:

Il progetto non rispetta le norme del P.R.G.C. 1941 in quanto
l'altezza, supera la distanza dai confini ammissibile nella par-
te del piano arretrato.

La S.V. è diffidata dall'eseguire i lavori.

Distinti saluti

L'ASSESSORE ALL'URBANISTICA

(Sergio Nardi)

RELAZIONE DI NOTIFICA - L'anno millenovecento.....
addi..... del mese di.....
le sottoscritte messo e: munale incaricate, ho notato ad ogni effetto di
legge perchè ne abbia piena conoscenza copia del presente al Sig.
nella sua residenza in
consegnandola a mani di

COMUNE di CARRARA

Prot. n° 1955/78

Carrara li 4 Febb. 1969

Oggetto: Richiesta licenza edilizia - Esito

Per la Sig.ra
ARATA Maria
Viale Lit. Al. Levante n°33
MARINA di CARRARA

e p.c. Per il Geom.
BACCIGALUPI Vezio
Viale delle Pinete n°6
MARINA di CARRARA

Mi prego informare la S.V. che la domanda di costruzione
pubblica uso abitazione a Marina di Carrara viale delle pinete

non può essere accolta per il seguente motivo:

Il progetto non rispetta le norme del P.R.G.C. 1941 in quanto
l'altezza, supera la distanza dai confini municipali nella par-
te del piano arretrato.

La S.V. è disubbidita dell'ossequio i lavori.

Distinti saluti

L'ASSESSORE ALL'URBANISTICA

(Sergio Nardi)

RELAZIONE DI NOTIFICA - L'anno millenovecento 69
addì 18 del mese di Febbraio
lo sottoscritto messo c. munale incaricato, ha notificato ad ogni effetto di
legge perchè ne abbia piena conoscenza copia del presente al Sig.
Baccigalupi Vezio
nella sua residenza in Viale delle Pinete n°6
consegnandola a mani di Luigi F. F. F.
FIRMA DEL

COMUNE di CARRARA

Prot. n° 1455
78

Carrara li 28.1.69

Oggetto: Richiesta licenza edilizia - Esito

Per Geom. Baccigalupi Mario
Via delle Piante 64
MARINA

e p.c. Per

Mi prego informare la S.V. che la domanda di Costume
di un fabbricato di proprietà ARATA Mario nel
Vale delle Piante MARINA

non può essere accolta per il seguente motivo:

Mancanza di spazio

La S.V. è intestata sp. perentoria presso l'Ufficio
Urbanistico

Distinti saluti

L'ASSESSORE ALL'URBANISTICA

(Sergio Nardi)

RELAZIONE DI NOTIFICA - L'anno millenovecento.....
addi..... del mese di.....
lo sottoscritto messo a munale incaricato, ha nell'interesse ed ogni effetto di
legge perchè ne abbia piena conoscenza copia del presente e il o al fig.
nella sua residenza in.....
consegnandola a mani di.....

Carrara, li

20-3-1969

ALL'UFFICIO URBANISTICA DEL
COMUNE DI = CARRARA =

Il sottoscritto BACCIGALUPI VEZIO...residente a
...M. A. R. I. N. O...... Via delle Pivete....
n°...6.. - titolare della licenza di costruzione datata
...8 MARZO 1969.....n°...41....., per la costru-
zione di un fabbricato ubicato in Via delle Pivete
in località...M. A. R. I. N. O...... con la presente,
a norma dell'art.5 della citata licenza di costruzione

R I C H I E D E

SOPRALUOGO DA PARTE DI CODESTO UFFICIO PER DEFINIRE GLI
ALLINEAMENTI E CONCEDERE NULLA OSTA ALL'INIZIO DEI LA =
VORI.

Distintamente

✓ Il titolare della licenza

Georg. Hel. Perkin.....

ANNOTAZIONE DA PARTE DELL'UFFICIO:

La presente richiesta è pervenuta all'Ufficio Urbani =
stica il giorno 20-3-1969.. alle ore 12.00..
ed il sopralluogo per l'allineamento è stato effettuato
il giorno della..... alle ore 12.30.. da parte
del Georg. Hel. Perkin..... (nome del fun =
zionario)

Il funzionario

.....

COMUNE DI CARRARA

Sezione Urbanistica

CARRARA li. 20/3/1969

Rif. Richiesta del 20.3.69.....

NULLA OSTA per l'inizio dei lavori di costruzione del fabbricato sito in MARINA.....mapp.n° 4337/b. Sez. A.f° 25 di proprietà del Signor. Vezio Baccigalupo.....residente a. MARINA.....Via le Pinete.....n°.....

Tracciate le fondazioni, il proprietario del fabbricato chiede allo Ufficio Urbanistica la visita per l'inizio dei lavori del fabbricato in oggetto.


Vista la nomina :

1) Del Direttore dei Lavori. *Geon. Baccigalupo Vezio*.....residente a.....*Marina*.....Via *le Pinete*.....n°.....

2) Dell'Impresa.....*In. Leonarini*.....residente a.....Via.....n°.....

il Tecnico Comunale *Mel. P. B. 1/1*.....recatosi sul posto, ha constatato la rispondenza degli allineamenti al progetto presentato e rilascia NULLA OSTA per il getto delle fondazioni.

A maggior chiarimento si riporta lo schema degli allineamenti che il Proprietario, il Direttore dei Lavori, l'Assuntore ed il tecnico comunale sottoscrivono.

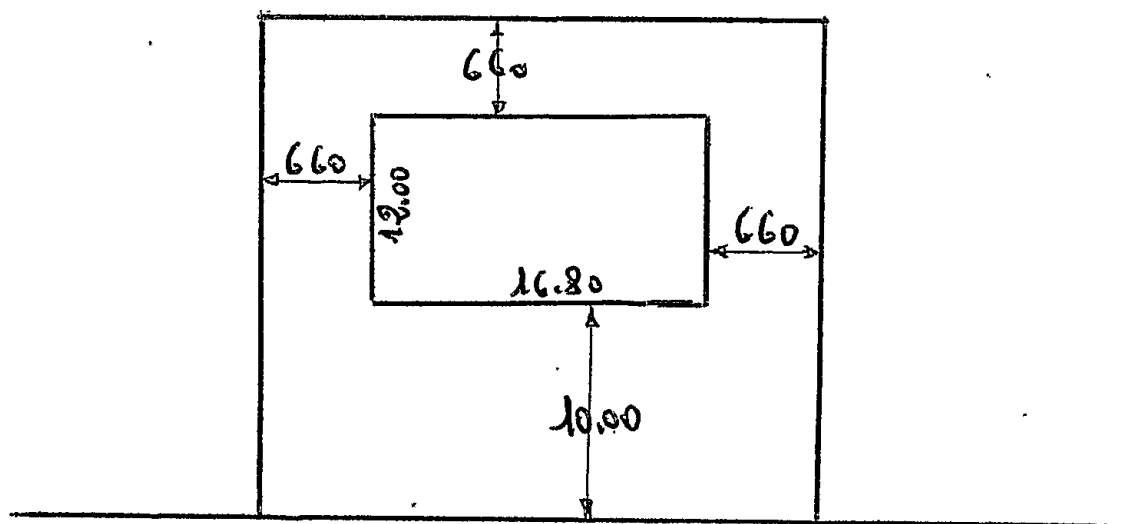

VIALE DELLE PINETE

IL PROPRIETARIO. *[Signature]*.....

IL DIR. DEI LAVORI. *[Signature]*.....

IL TECNICO COMUNALE



ISTITUTO CENTRALE DI STATISTICA

RILEVAZIONE DELL'ATTIVITÀ EDILIZIA

Opere progettate

Denominazione e N. distintivo da apporre con il timbro	
Comune	
Provincia	

Riservato ISTAT	
	1

NOTIZIE GENERALI SULL'OPERA

a) NATURA 1 ☒ Nuovo fabbricato <u>Unico</u> 2 ☐ Ampliamento per ricavare intere abitazioni 3 ☐ Ampliamento per ricavare singoli vani		Sito in <u>Viale delle Pirote</u> (via, piazza) <u>MARINA</u> Inizio dei lavori (mese, anno)	
Licenza di costruzione N. <u>4411</u> rilasciata il <u>18-3-1969</u> (giorno, mese, anno) Intestata a <u>ARATA MARIA</u>			
Proprietario del fabbricato <u>BACCIGALUPI VEZIO</u>			
Impresa costruttrice			
b) FINANZIAMENTO 1 ☒ Privato 2 ☐ Privato con contributo dello Stato o di Enti Pubblici 3 ☐ Dello Stato o di Enti Pubblici		c) DESTINAZIONE 10 ☒ Residenziale 2 ☐ Attività economica (specificare: ufficio, banca, albergo, ecc.) 3 ☐ Altra attività (specificare: caserma, scuola, ospedale, ecc.)	
d) TIPO 1 ☐ Popolare 2 ☒ Medio 3 ☐ Superiore al medio 4 ☐ Rurale		e) STRUTTURA PORTANTE <i>In sito</i> 1 ☒ Pietra e mattoni 2 ☐ Cemento armato 3 ☐ Acciaio 4 ☐ Altra <i>Prefabbricata</i> 5 ☐ Acciaio 6 ☐ Altra	
f) IMPIANTI CENTRALI 1 Riscaldamento si ☒ no ☐ 2 Condizionamento si ☐ no ☒ 3 Ascensore si ☒ no ☐			
g) DIMENSIONI Superficie coperta <u>200</u> Piani fuori terra <u>3</u> (compreso il seminterrato)		Volume V/P m ³ <u>1500</u> della parte fuori terra Volume totale V/P m ³ <u>1500</u> (compreso l'interrato)	

CONSISTENZA DELL'OPERA

CONSISTENZA DELL'OPERA

Totale Abitazioni	VANI DI ABITAZIONE			Locali destinati ad altro uso	Totale generale vani e locali	ABITAZIONI COMPOSTE DI STANZE												10 e oltre	
	Stanze	Accessori	TOTALE			1	2	3	4	5	6	7	8	9	abit.	stanze			
						7	8	9	10	11	12	13	14	15	16	17			
1	2	3	4 = 2 + 3	5	6 = 4 + 5	7	8	9	10	11	12	13	14	15	16	17			
5	17	10	27	4	31			3	2										

Data di fine lavori	(mese, anno)
Licenza d'uso (abitabilità, agibilità) richiesta il	(giorno, mese, anno)

F. 1074/105
TITOLO TECNICO EP

SEZIONE AUTONOMA

DI MASSA - CARRARA

A CHE A FAS. 3865 DEL CATASTO TERRENI

MUNE DI Carrara RISULTA INSCRITTA LA

DALLA: *Inte Maria* *Giuliana* in

Giuseppe ed. Mariani.

Catasto	C. Inc.	SS	QUALITA	Lasse	Superficie				REDDITO			
					Lit.	Are	Cent		D. n. 1		D. n. 2	
									L	C	L	C
A	4337		<i>Carolo</i>	1°		43	28		1991		890	


IL PRESENTE CERTIFICATO VIENE RILASCIATO IN ESENZIONE DI BOL-
LO E DI DIRITTI E TRIBUTI SPECIALI AI SENSI DELL'ART. 3 - TABELLA B
DEL D. P. 25-6-1953 N. 492 E DEL PUNTO 1 TITOLO III, DELLA TABEL-
LA A, LEGGE 26-9-1954 N. 869, PER ESSERE PRODOTTO ESCLUSIVA-
MENTE AGLI UFFICI DEL REGISTRO AI FINI DELL'APPLICAZIONE DEL-
L'IMPOSTA DI SUCCESSIONE,

21 FEB. 1969

L'INGEGNERE CAPO ERARIALE



Combro intestazione
Notarile

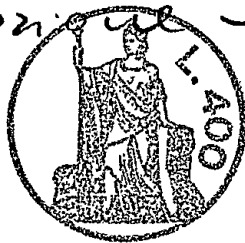

Prot. N° 8489



AL SINDACO DEL COMUNE DI CARRARA

La sottoscritta ARATA MARIA Vulgo Luciana chiede al
la signoria Vs Ill.ma che l'intestazione del proget-
to approvato dal Comune di Carrara con licenza di
costruzione n.41 dell'8 marzo 1969 e con parere espre-
so della Commissione Edilizia in data 28/2/1969 ver-
bale n.3 - venga cambiata a favore del Geom. BACCIGALU-
PI VEZIO avendo lo stesso acquistato da me il terre-
no su cui sorgerà detta costruzione -

Ringraziando sentitamente ossequi-

Carrara diciassette marzo 1969=

COMUNE DI CARRARA

UFFICIO URBANISTICA

Protocollo N. 1042

Data 20 MAR. 1969

*Informazioni di Arata Maria
vulgo Luciana (atto No-
tarile Carozzi 29 luglio 1966)
Mario Mariani*

COMUNE DI CARRARA

Sezione Imposte e Tasse

UFFICIO IMPOSTA AREE FABBRICABILI

Visto: adempiti gli obblighi di cui all'art. 7
legge 5/3/1963 n. 246.

ED 3676 IL CAPO UFFICIO

APPROVATO

d'intestazione -

*Carri farveroli al chiodo
29/3/69*

29 MAR. 1969

L'ASSESSORE



COMUNE DI CARRARA

Carrara, 6-11-1969

VERBALE DI ULTIMAZIONE LAVORI

Il sottoscritto Emilio Dumman nelle vesti di
Tecnico Comunale Accertatore In data odierna _____ ha effettuato
sopralluogo di controllo e accertamento ultimazione lavori per il fabbricato
posto sul terreno contraddistinto catastalmente col mappa e n° 433/6
foglio 85 sez. A ubicato in Marino di Carrara
via Le delle Pinete di proprietà Sig. Basilio Verrini

residente in _____ riscontrando quanto segue:

- 1)- I lavori risultano totalmente ultimati; S
- 2)- I lavori risultano ultimati limitatamente a _____

Si sono verificate le seguenti difformità:

- 1)- alla forma della pianta;
- 2)- alla natura del prospetto modeste variazioni alle aperture
- 3)- alla misura dell'altezza;
- 4)- alla distribuzione interna a n° vani _____
- 5)- alla destinazione _____

Al sensi dell'art. 15 comma 1° legge 6 Agosto 1967 n° 765 sono state
riscontrate eccedenze superiori al 2% nei confronti di quanto prescritto dalla
licenza:

- 1)- nell'altezza;
- 2)- nel distacco dal confine;
- 3)- nella superficie coperta;
- 4)- nel volume;
- 5)- nella destinazione.

L'infrazione è stata segnalata:

- 1)- alla competente Autorità Comunale In data _____
- 2)- alla Intendenza di finanza In data _____

IL TECNICO ACCERTATORE

V° ARCH. CAPO SEZIONE

V° L'INGEGNERE CAPO

predurre nuovi disegni definitivi #10/11/69

N^o 1062
22-9-69



19.9.1969

COMUNE DI CARRARA

N. 1685/8 an di prot.

Risposta a nota N. _____ del _____

OGGETTO: _____


Allegati N. _____

UFFICIO URBANISTICA

S E D E

Il sottoscritto Ufficiale Sanitario del Comune di Carrara, certifica che la nuova costruzione sita in Via delle Pinete Marina di Carrara, di proprietà del Geom. Bacigalupi Vezio risponde ai requisiti voluti dalle vigenti disposizioni di legge.

Si rimette in esecuzione degli accertamenti di cui all'art. 5 della licenza edilizia, con riserva di controllare messa in opera aspiratore e analisi acqua.

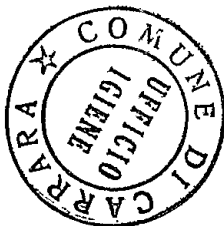

L'UFFICIALE SANITARIO
(Prof. G. Parghini)



Carrara, li 6.11.1969

COMUNE DI CARRARA

UFF. URBANISTICA

OGGETTO: Lavori di costruzione ampliamento di un fabbricato ad uso civile industriale in Viale delle
Pinete a Marina di Carrara
sul terreno distinto in Catasto alla Sez. A.... foglio 85... mappale n° 1337/b
proprietà Caricolum Vexio

I lavori in oggetto, autorizzati con licenza n° 41..... del 8-3-1969

- sono stati iniziati in data 20-3-1969
- sono stati coperti in data 30-7-1969
- sono stati ultimati in data 24-10-1969

In conformità alla licenza.

Le opere in c.a. risultano collaudate, come da lettera della Prefettura di
Massa-Carrara n° del


La costruzione ampliamento si compone di vani 4 + 2 accessori uso ufficio,
Vani 4 + 2 accessori uso abitazione e Vani 8 + 6 accessori
per uso prima ed uso Civile abitazione

IL TECNICO ACCERTATORE

IL SINDACO

IL CAPO SEZIONE URBANISTICA
(Arch. Claudio Mariani)

Ing. Capo

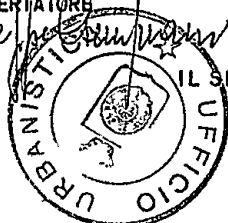

hupini

COMUNE di CARRARA

Ufficio Urbanistica

Prot. n° _____

Carrara, li 29-10-1969

Oggetto: Nulla osta per la esecuzione dei lavori di allacciamento idrico.


Sig. PRESIDENTE DELL'A.C.S.P.M.
Via F.lli Rosselli

A V E N Z A

Con la presente si concede nulla osta alla esecuzione dei lavori di allacciamento idrico agli appartamenti del fabbricato di proprietà del Sig. Giacinto Pizzini.
.....
ubicato a Monte di Carrara - Via del Pirella.
giusto il certificato di ultimazione lavori datato 29.
.....n°

Il Tecnico accertatore
Giulio Pizzini

L'Ingegnere Capo
Vanoe

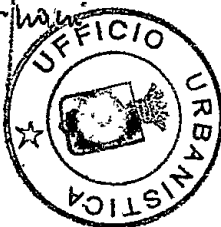

IL SINDACO