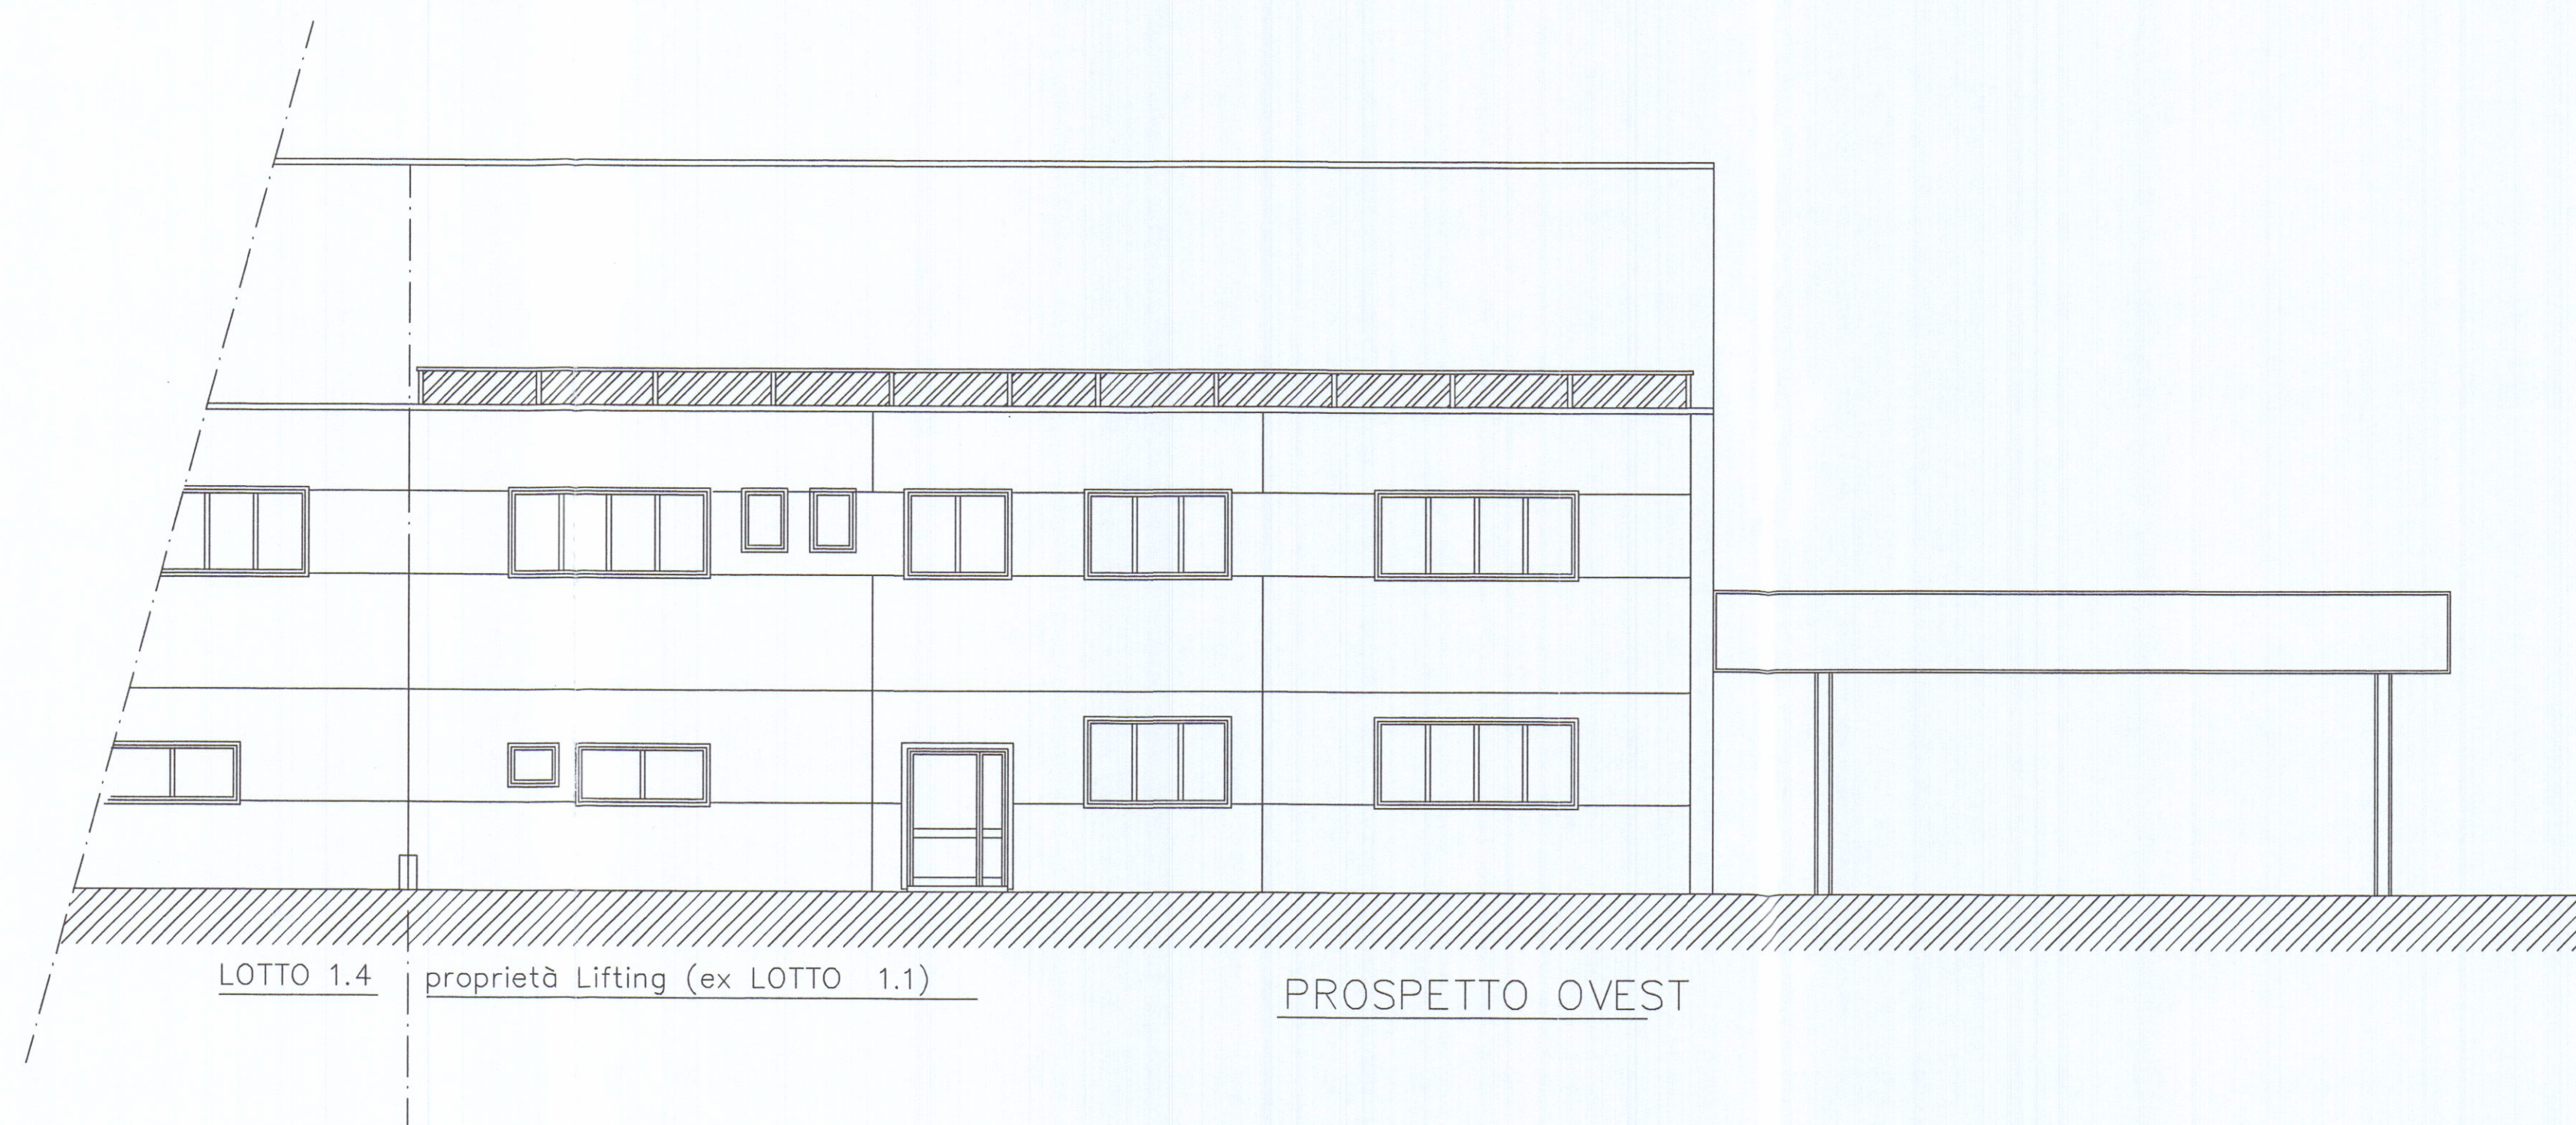


FM Geom. Francesco Mori - STUDIO TECNICO - 54033 M. di Carrara Via Savonarola 15 Tel. 0585/780640 - e-mail : studio_mori@virgilio.it		
COMMITTENTE:	TAVOLA:	
Porto di Carrara Holding spa	STATO DI PROGETTO	
DENOMINAZIONE:	ELABORATI:	SCALA:
MODIFICA COPERTURA DI FABBRICATO INDUSTRIALE	PROSPETTI	1:100
Comune di Carrara - loc. Avenza - Viale D. Zaccagna n.6	DIS.05/07	Data SETT. 2011
SENZA IL NS. CONSENSO QUESTO DISEGNO NON SI PUO' RIPRODURRE NE' COMUNICARE.		