



Oggetto: VARIANTE IN SANATORIA
ALLA RISTRUTTURAZIONE DE FABBRICATO
SITO IN: BERGIOLA VIA BELVEDERE N° 38
DI PROPRIETÀ: DELL'AMICO ALBERTO e CAPPE EMILIA
(Foglio di Mappa 59 Mapp. 196)


PARTICOLARE NELLA DIFFERENZA
ESEGUITA NELLA SEZIONE DI UNA PORZIONE
DELLA COPERTURA

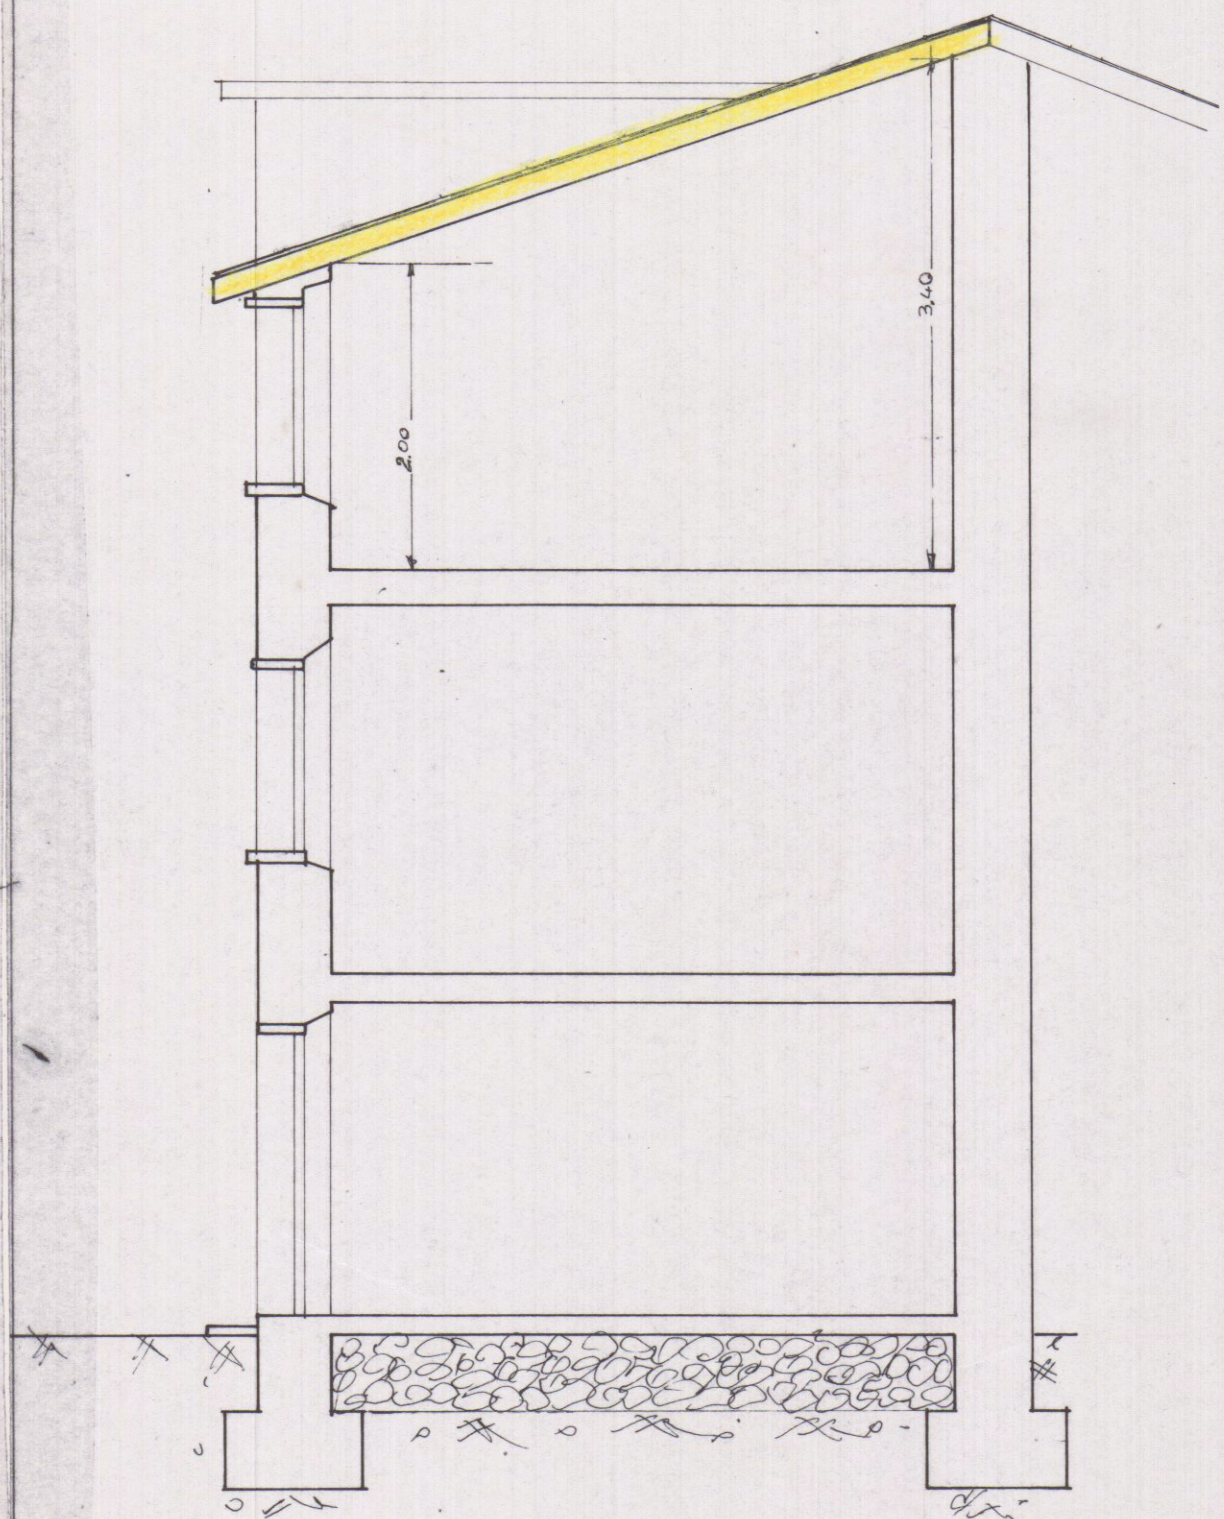

SEZIONE PRIMA DELLA "RISTRUTTURAZIONE"

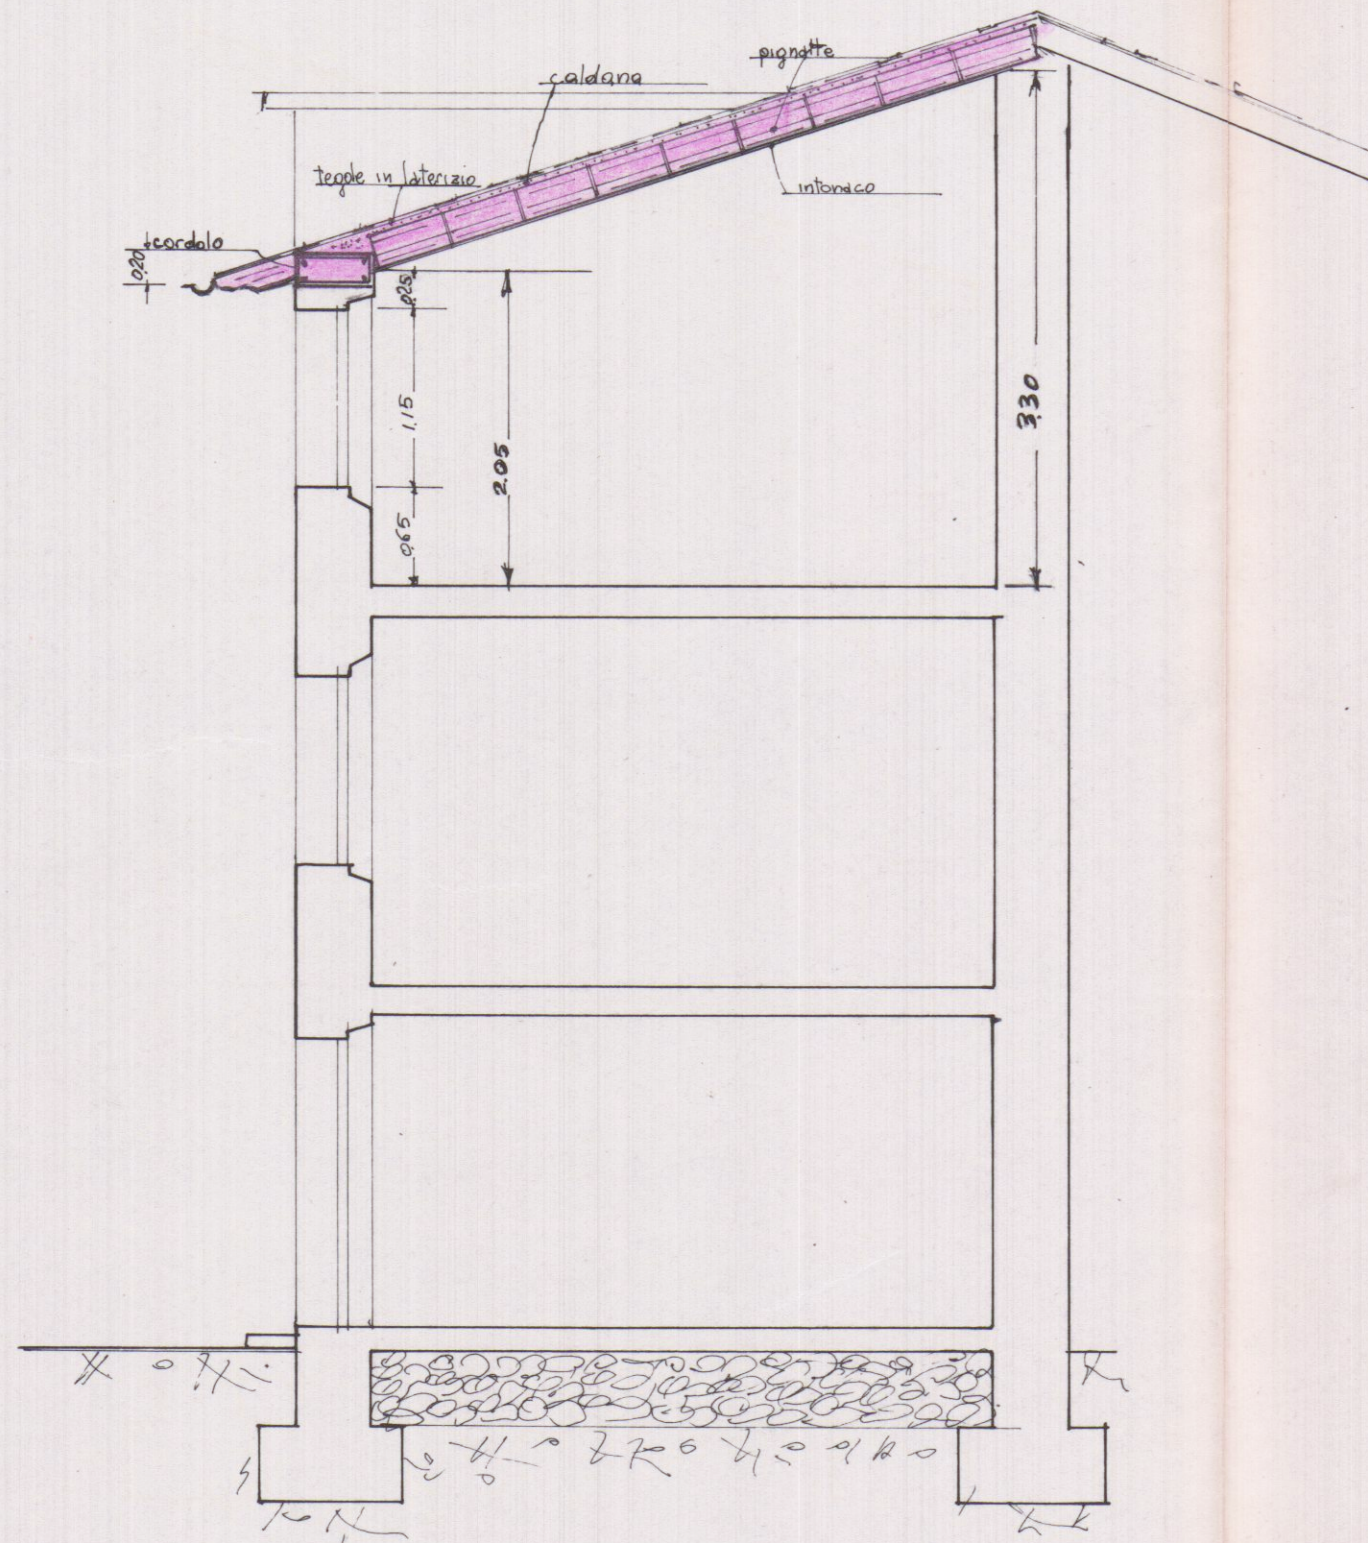

SEZIONE DOPO LA "RISTRUTTURAZIONE"

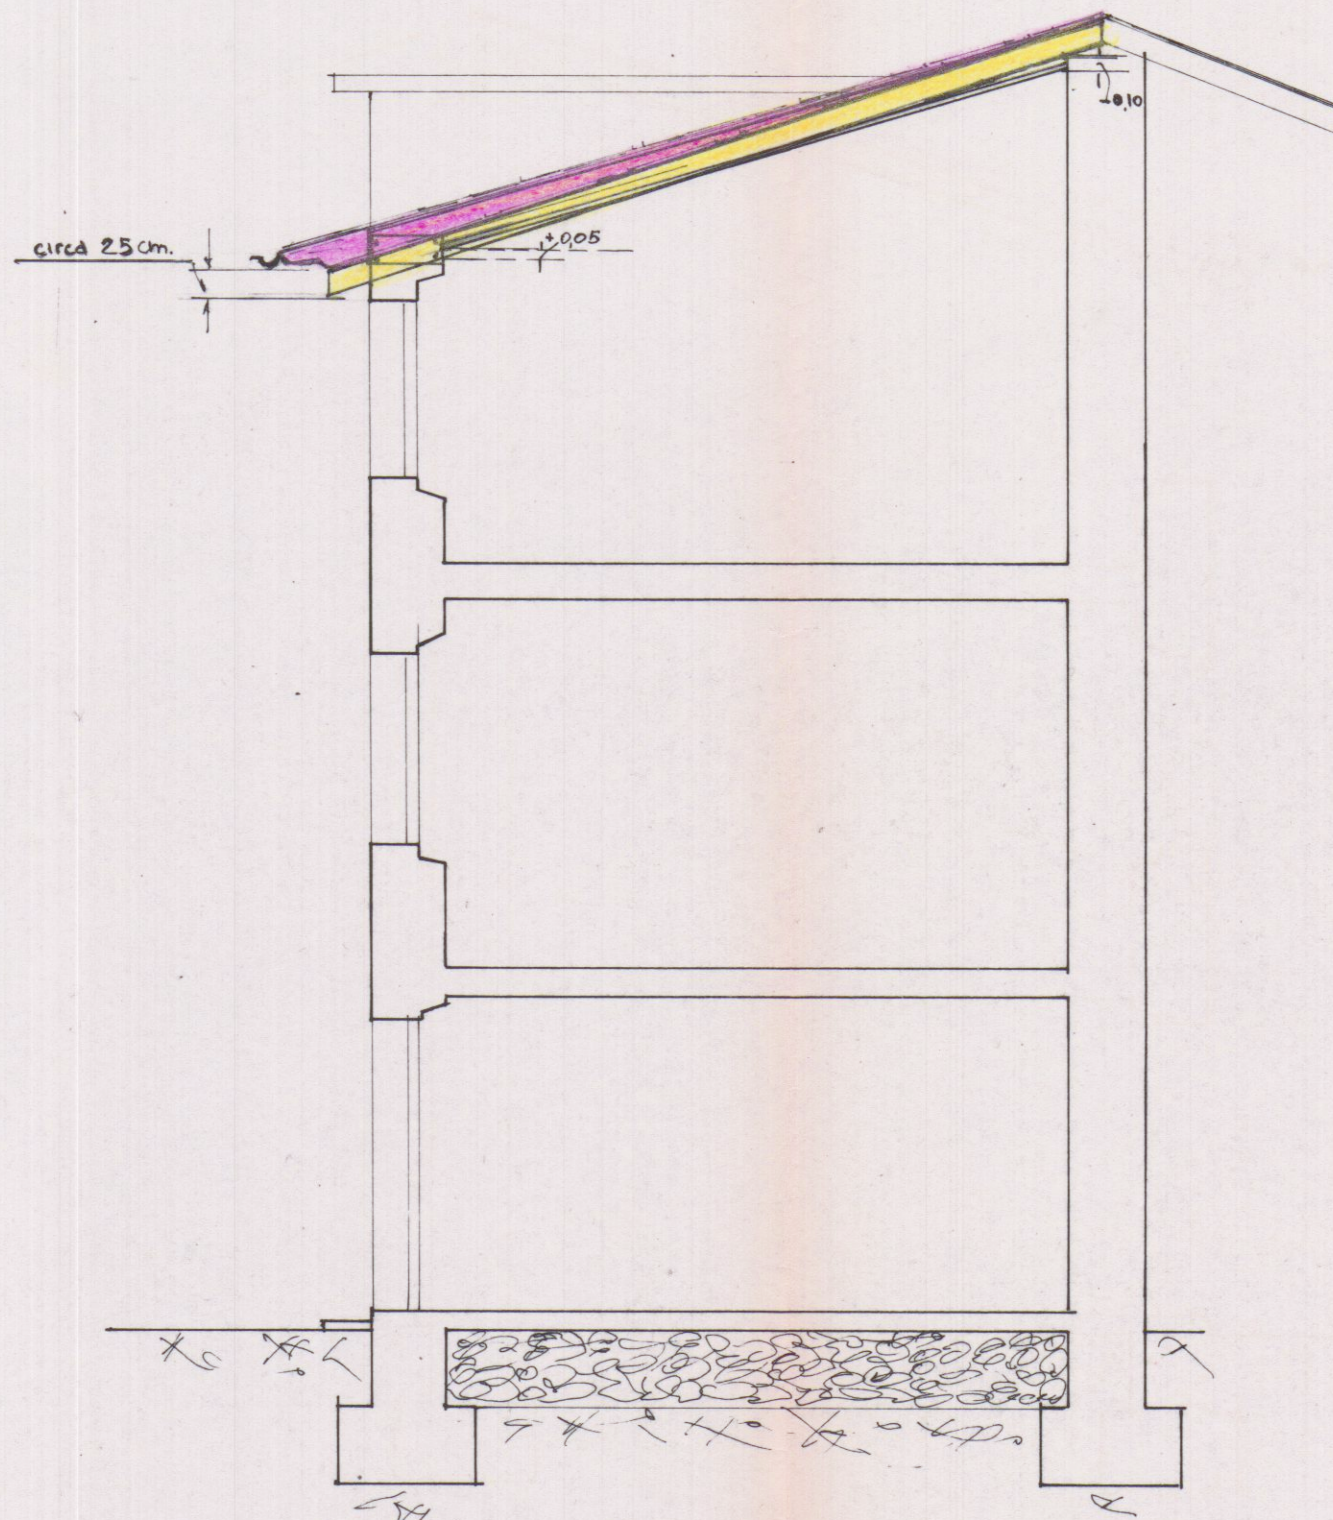

SOVRAPPOSIZIONE DELLE SEZIONI