APPROVATO
5 FEB. 1977
CONTROLLATO
IL TECNICO

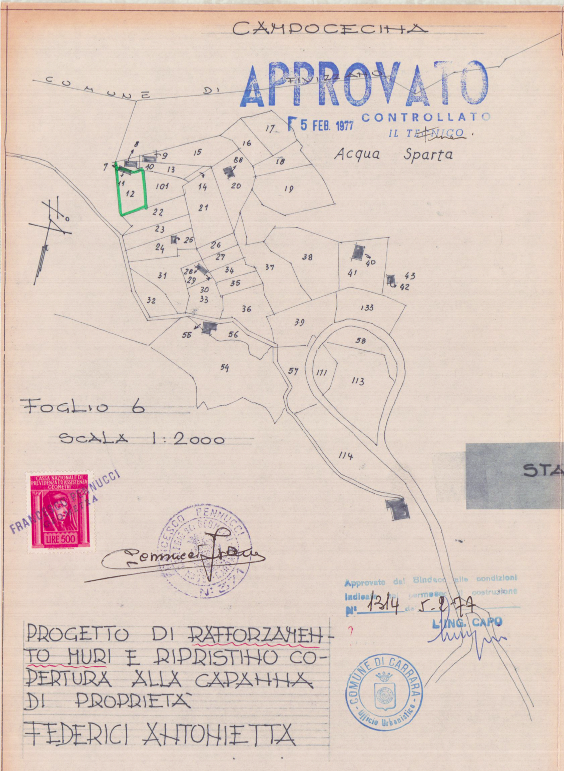
CAMPOCECINA
COMUNE DI FIVIZZANO
Acqua Sparta
7
8
9
10
11
12
13
14
15
16
17
18
19
20
21
22
23
24
25
26
27
28
29
30
31
32
33
34
35
36
37
38
39
40
41
42
43
54
55
56
57
58
88
101
113
114
133
171

FOGLIO 6

SCALA 1:2000

FRANCESCO PENNUCCI
GEOMETRA

Pennucci Franc

N. 271

Approvato dal Sindaco alle condizioni indicate nel permesso di costruzione
N° 1314 del 5-2-77
L'ING. CAPO

PROGETTO DI RAFFORZAMENTO MURI E RIPRISTINO COPERTURA ALLA CAPANNA DI PROPRIETÀ FEDERICI ANTONIETTA

COMUNE DI CARRARA
Ufficio Urbanistica

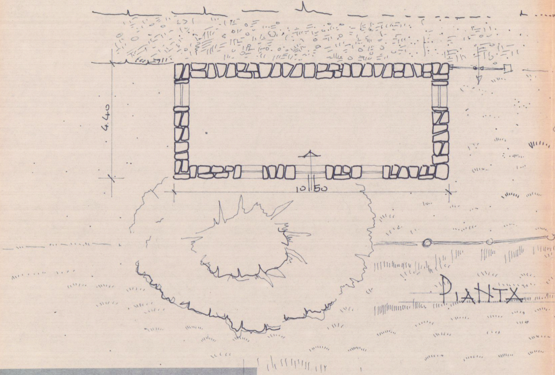
4.40
10.50
PIANTA

STATO ESISTENTE

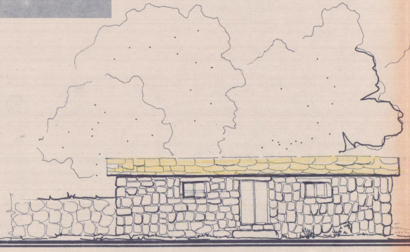

LATO SUD

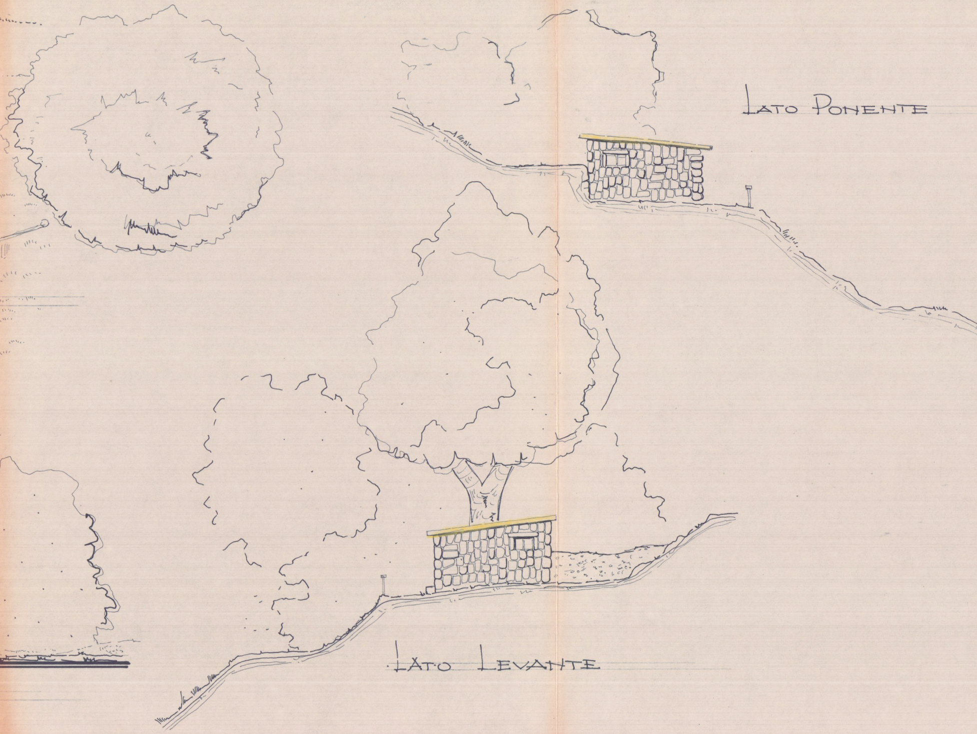

LATO PONENTE

LATO LEVANTE

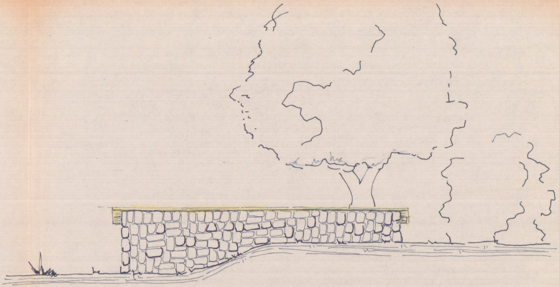

LATO NORD

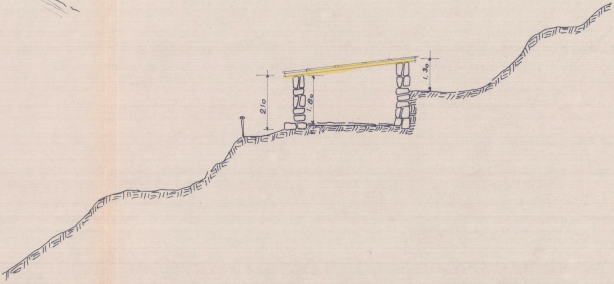

SEZIONE

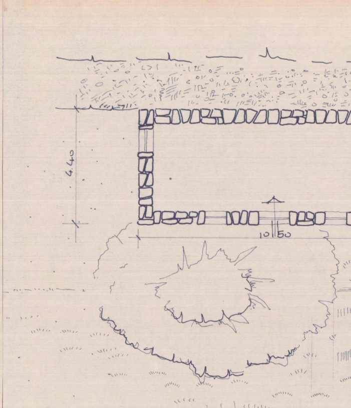

STATO MODIFICATO

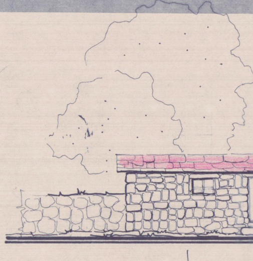

LATO

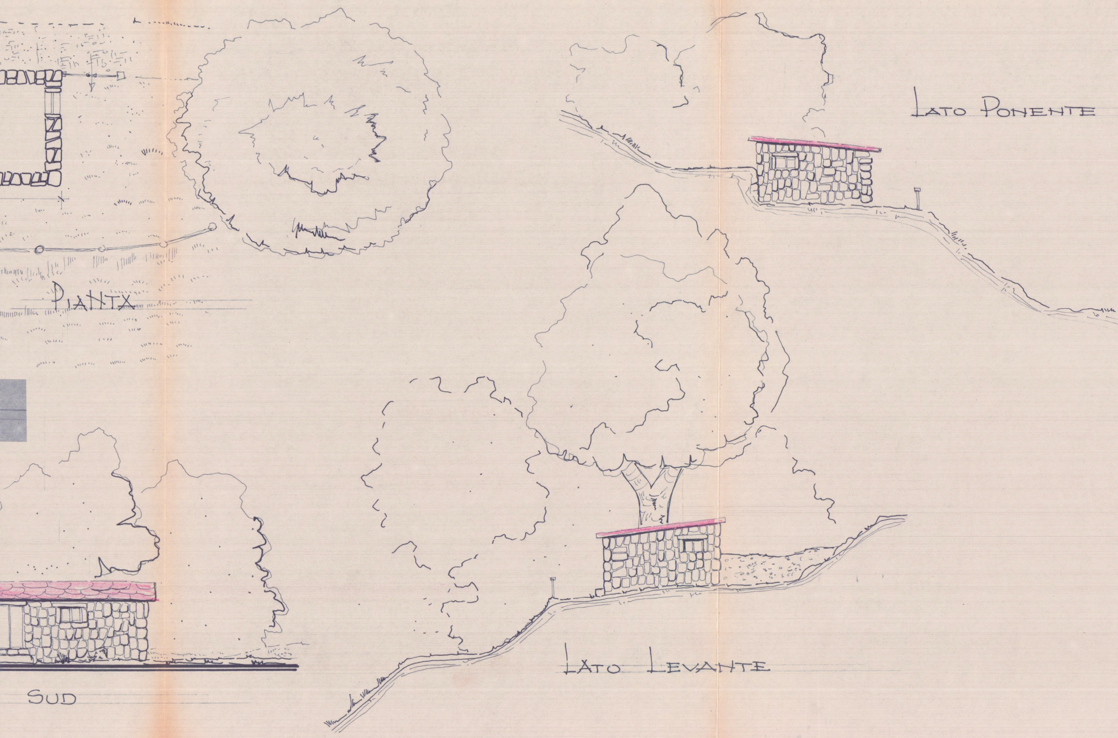
PIANTA
LATO PONENTE
LATO LEVANTE
SUD

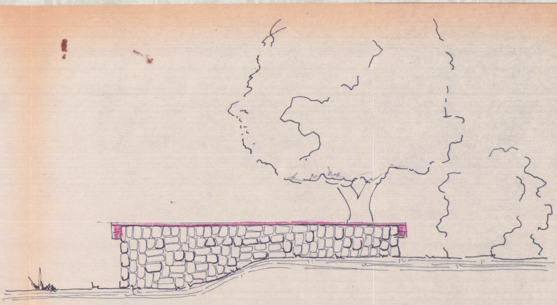

LATO NORD

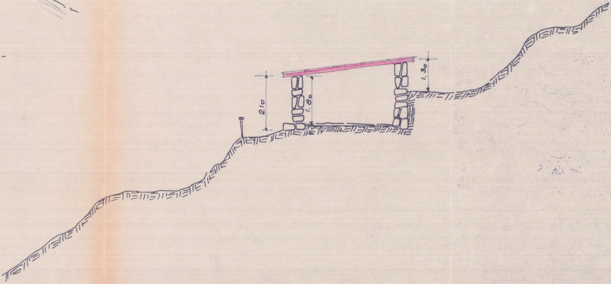

SEZIONE