

PROGETTO PER RISTRUTTURAZIONE PARETI

DABEQUIRSI IN CARRARA VIA MAZZINI 14. VIA VERDI

PROPRIETA' Sig. TESSA MANLIO

PROGETTISTA: GEOM. AGOSTINI VITTORIO

TAVOLA AGGIUNTIVA

Geom. Vittorio Agostini
Tessa Manlio

CALCOLO VOLUMETRICO
PIANO SOTTOTETTO

$$mt. 5.20 \times 4.10 = mtq. 21.32$$

$$mtq 21.32 \times 2.15 h^{\circ} = mtc. 45.80$$



NON PRATICABILE


APPROVATO

CONTROLLATO
LA TECNICO

8 SET. 1978


Approvato dal Sindaco alla condiz.
indicare la pertinenza d'uso
N° 114 del 8 SET. 1978

L'ING. CAPO

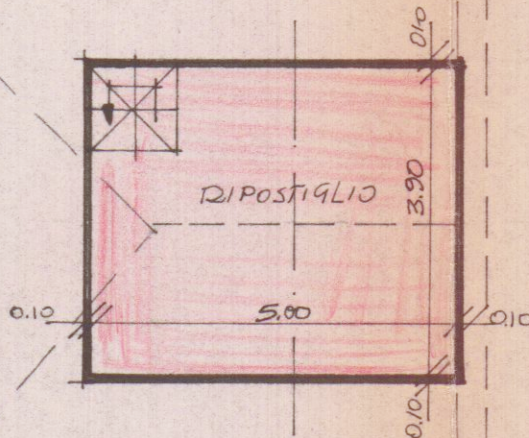

PIANTA SOTTOTETTO

SCALA 1:100

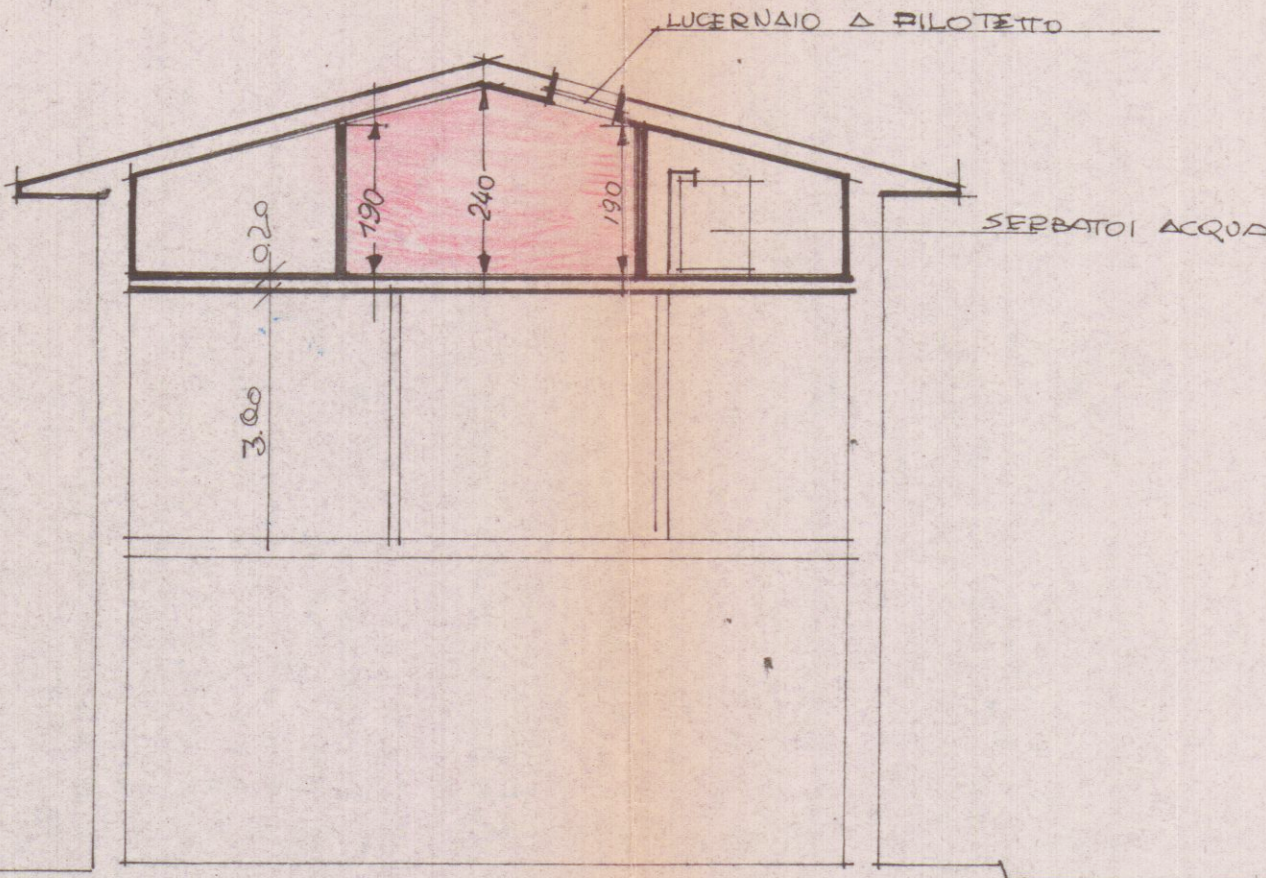

SEZIONE A-A1 SCALA 1:100