PROGETTO DI EDIFICIO IN CONDOMINIO PER CIVILE ABITAZIONE DA COSTRURSI A MARINA DI CARRARA NEL TERRENO IN VIA ARNCHIOSA AI MAPPALI 1095-1096 PER CONTO DELLA DITTA EDILE POMO MARIO - LA OPERA - PIAZZA COLLI 1 - LUNI - TEL. 0187/67.0.12

Dr. Ing. Mario Pomo

ARCHITETTO TECNICO SANT'ANDREA 1 - 54100 MASSA - CARRARA

- 1 AGO. 1989

VARIANTE APPROVATO

F. A

Approvato con delibera del Consiglio Comunale n. 134 del 11.5.1989

STRALCIO PLANIMETRICO
SCALA 1:2000

MAPPALE FOGLIO SEZIONE

PLANIMETRIA CON LA POSIZIONE DEGLI STABILI SCALA 1:200

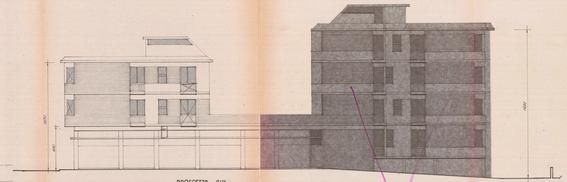

PROSPETTO SUD
SCALA 1:100

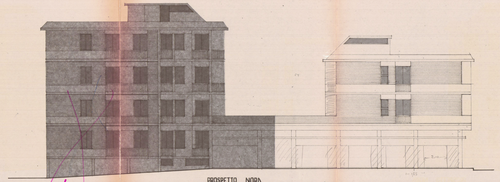

PROSPETTO NORD
SCALA 1:100

SEZIONE C+D
SCALA 1:100

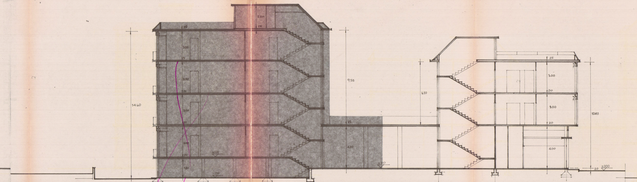

SEZIONE LONGITUDINALE
SCALA 1:100

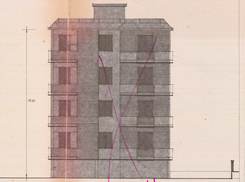

PROSPETTO EST
SCALA 1:100

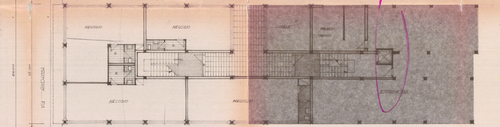

PIANTA NEGOZI E SCANTINATO
SCALA 1:100

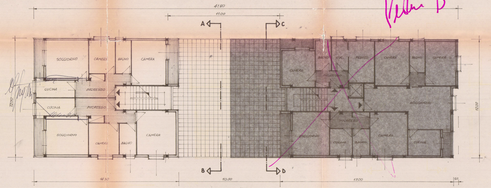

PIANTA PIANO TIPO
SCALA 1:100

SEZIONE A+B
SCALA 1:100

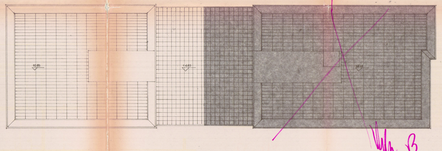

PIANTA DELLA COPERTURA
SCALA 1:100

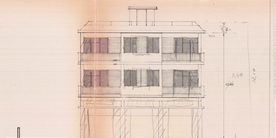

PROSPETTO OVEST SU VIA ARNCHIOSA
SCALA 1:100