
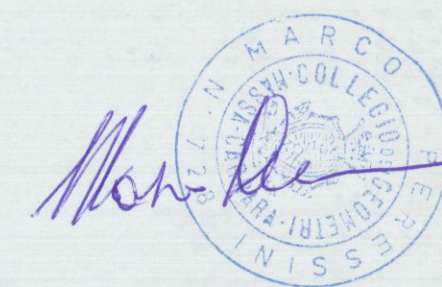


Studio Tecnico Professionale
geom. Peressini Marco


Via Campo d'Appio 43/d - 54031 Avenza-Carrara (MS) - Tel. e Fax 0585/855019

OGGETTO	TAV.
PROGETTO per la ristrutturazione e l'ampliamento dello Stabilimento Balneare "AURORA" sito in Marina di Carrara, Viale A. Vespucci n. 74.	- 4 - PROSPETTI E SEZIONI Esistente
COMMITTENTE	SCALA
Sig. VATTERONI Marco	1 : 100
	DATA
	GENNAIO 2003

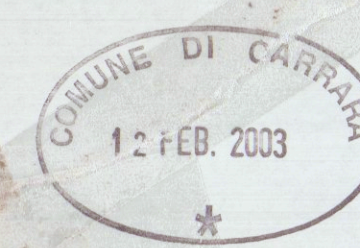


ALLEGATO AL PIONE
DEL 15/1/03


PROSPETTO LATO STRADA

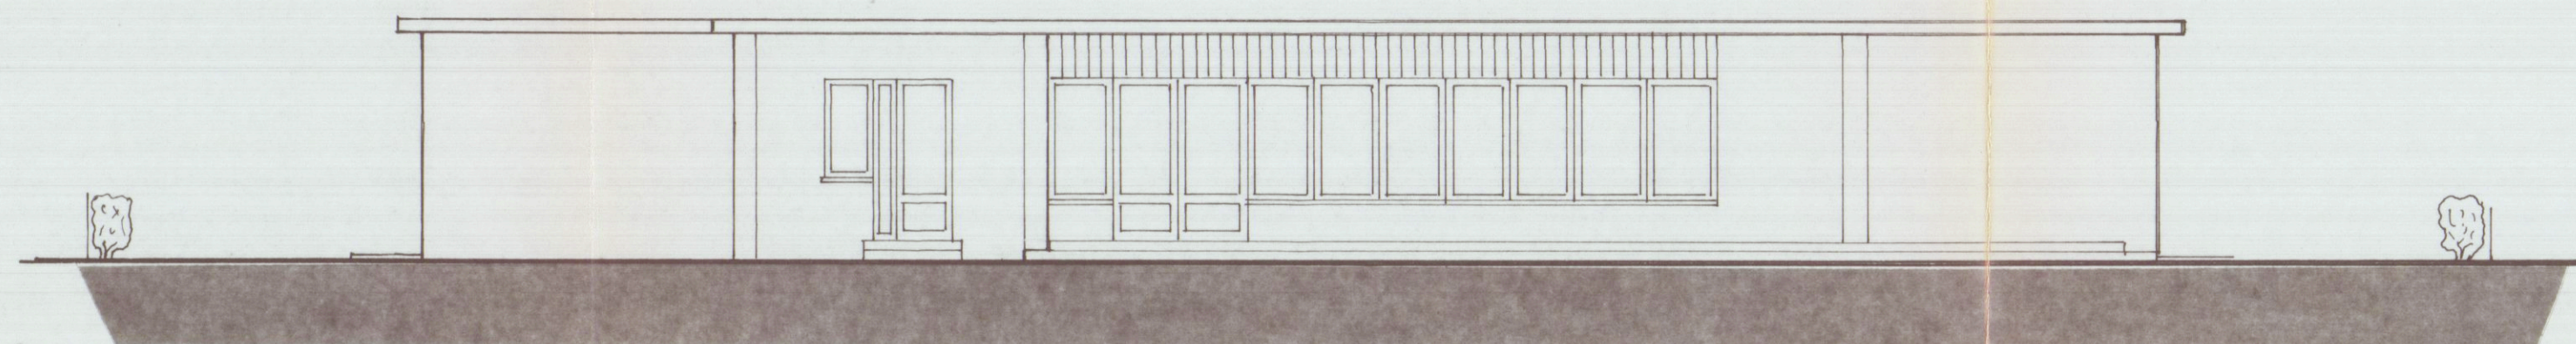


PROSPETTO LATO MARE

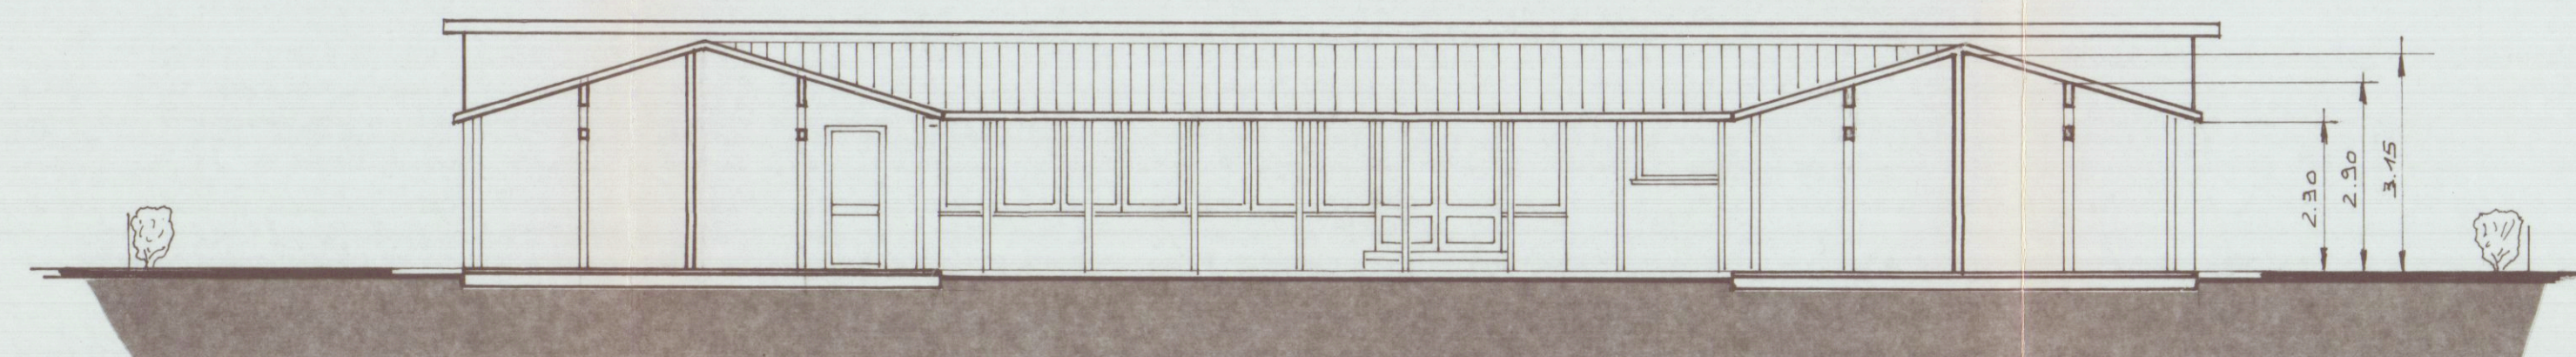


FIANCO LATO PONENTE

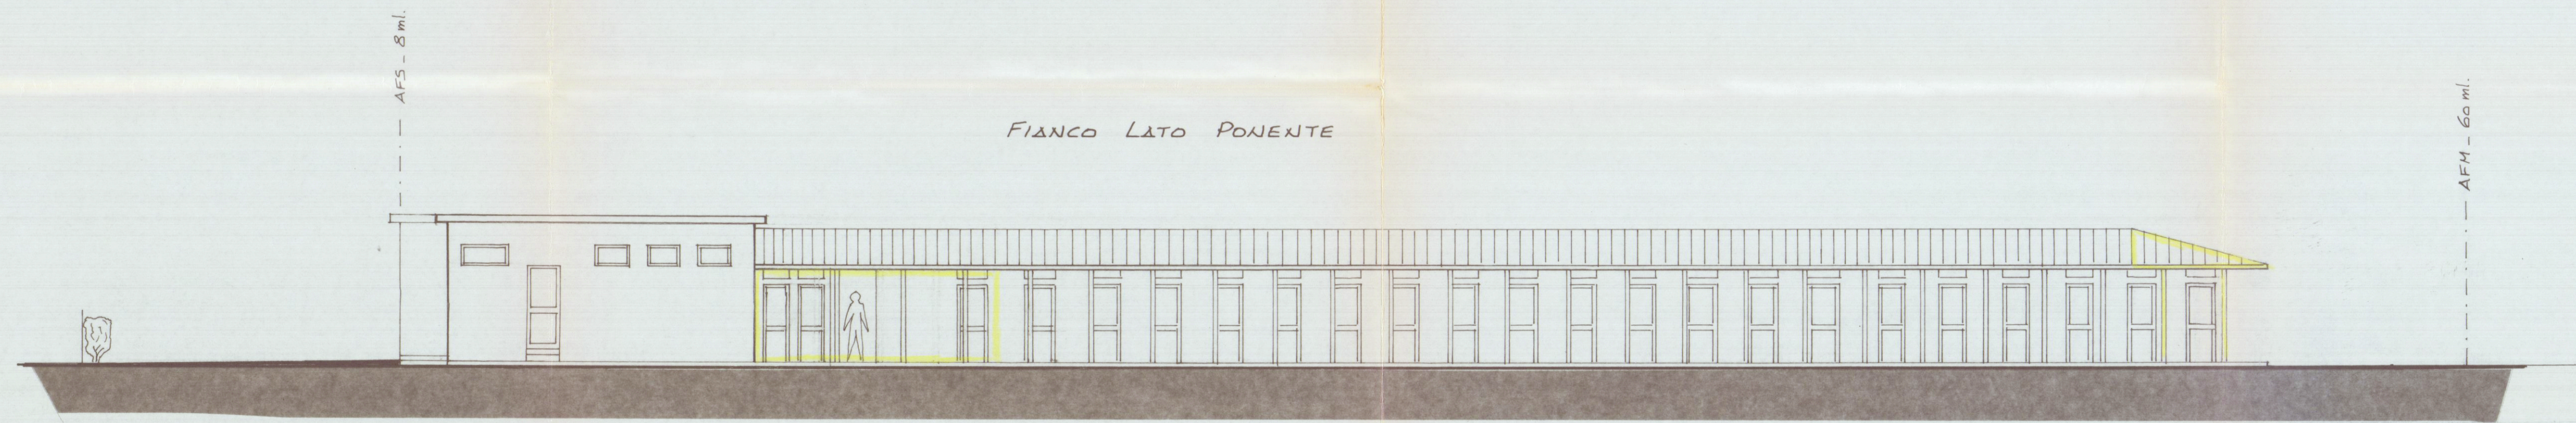

FIANCO LATO LEVANTE

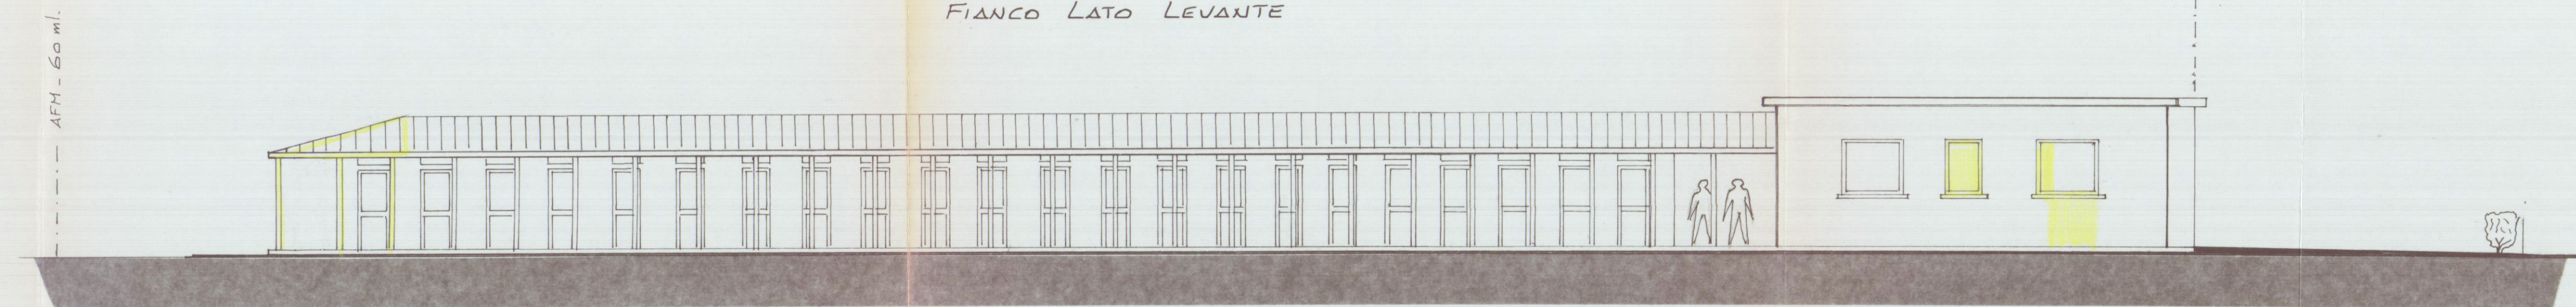

SEZIONE A-A

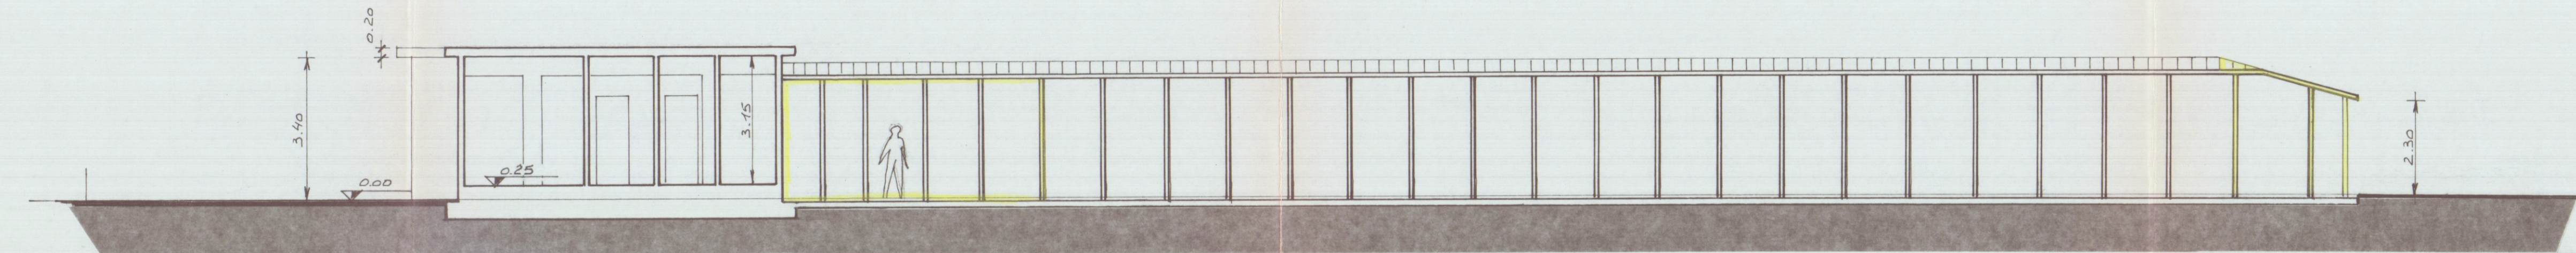

SEZIONE B-B

