



Via Ghiacciaia n°1 54033 CARRARA tel.0585-74585 fax 0585-779828 E-m. studio2emme@iol.it			
DOTT. ARCHITETTO PAOLO PICCINI P.Iva 00491940458		STUDIO TECNICO ASSOCIATO 2eMMe P.Iva 00530540459	
COMMITTENTE SOCIETA' COOPERATIVA EDILIZIA CARABINIERI		TECNICO :Dott. Arch. Paolo Piccini n° 158 albo degli architetti MS	
IMMOBILE LOCALITA' BONASCOLA VIA CASALINA			
TAVOLA SEZIONI	FABBRICATO A	La sottoscrizione vale conferma dell'incarico e verifica delle tavole conformi al mandato. 	
LAVORI DI REALIZZAZIONE COMPARTO PEEP DENOMINATO CASALINA 2 DI BONASCOLA PER LA COSTRUZIONE DI N°3 FABBRICATI PER COMPLESSIVI 15 ALLOGGI.		INTERVENTO 1° VARIANTE IN CORSO D'OPERA	
FOGLIO 86	MAPPALI REGIONE TOSCANA U.O.C. MASSA - CARRARA 466-456-462-459-3	DATA 11-2002	
SCALE 1:100	TAVOLA N° 1		
DATA 11/2002	FILE CARABINIERI FABR B-VAR	TAVOLE 11	

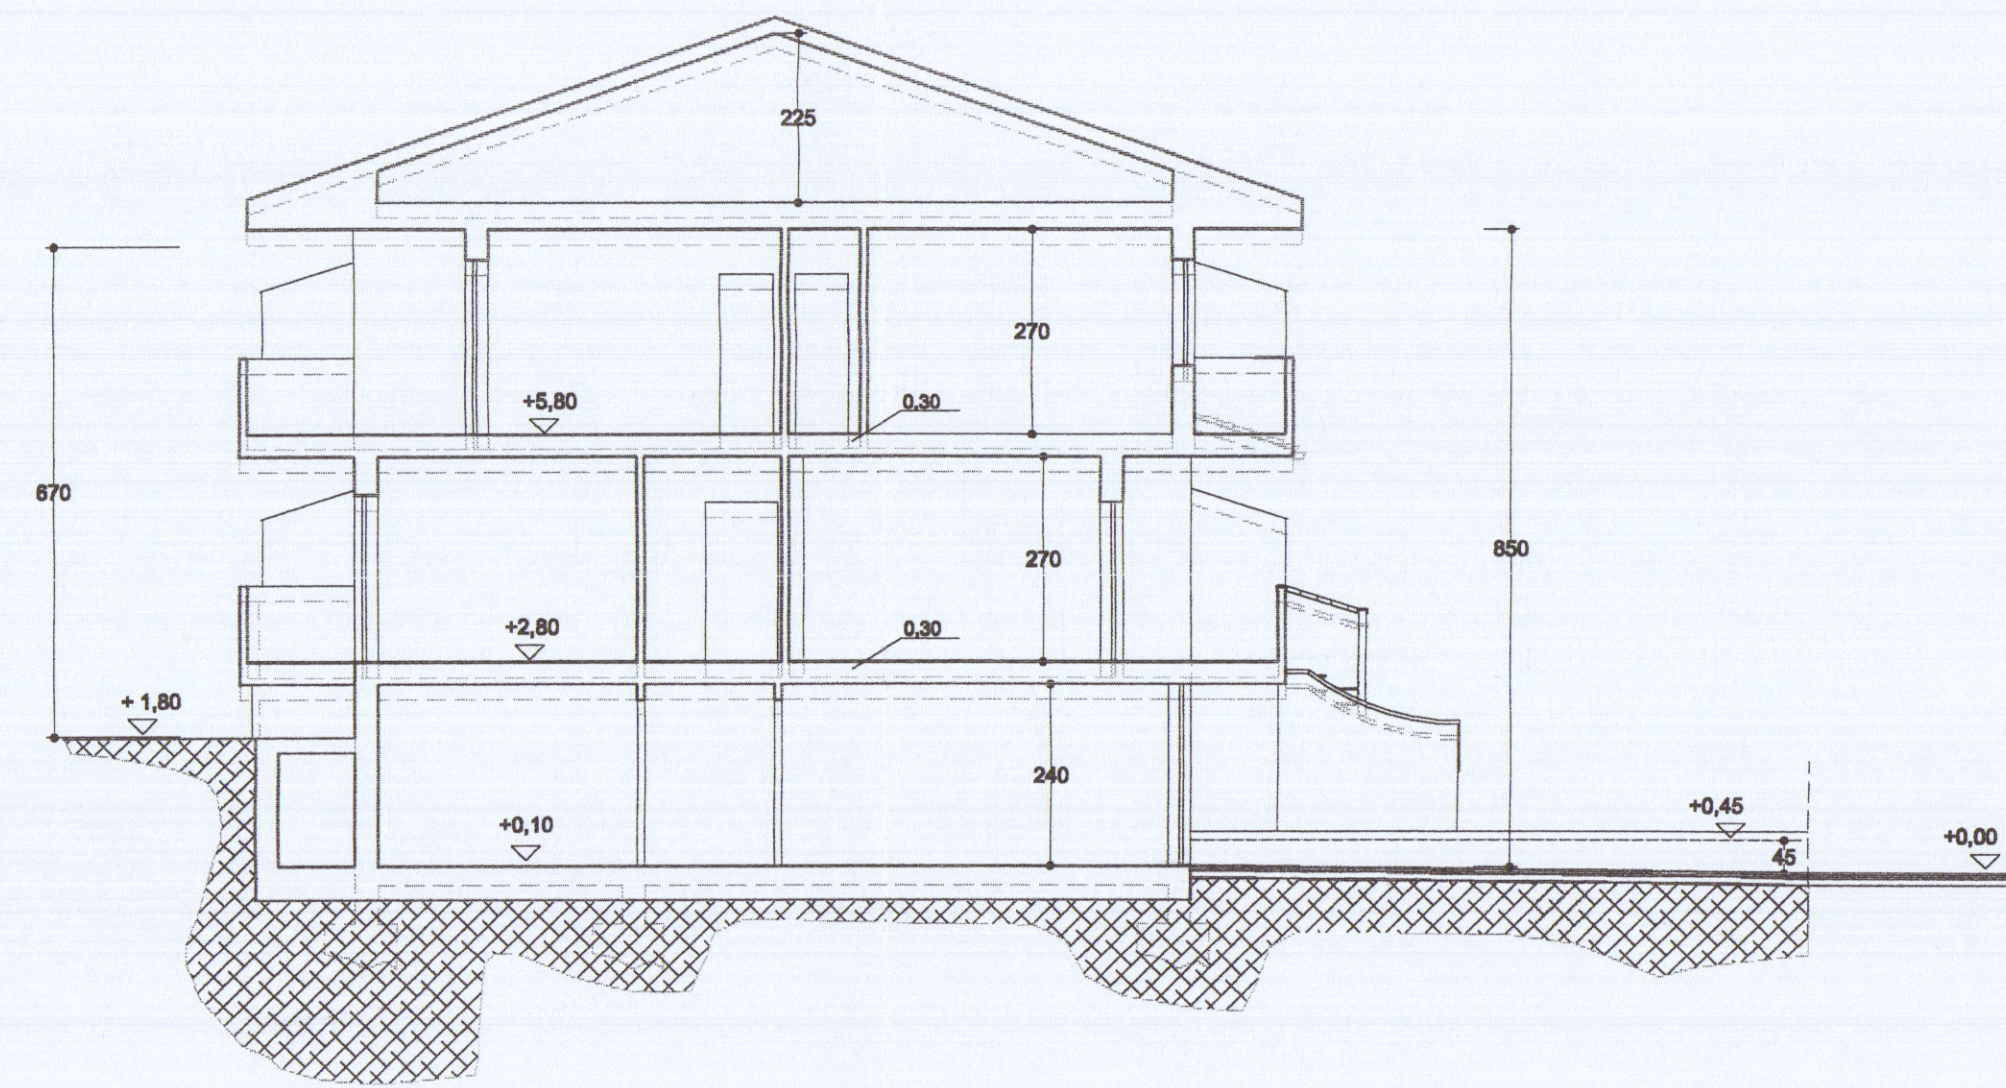

SEZIONE TRASVERSALE

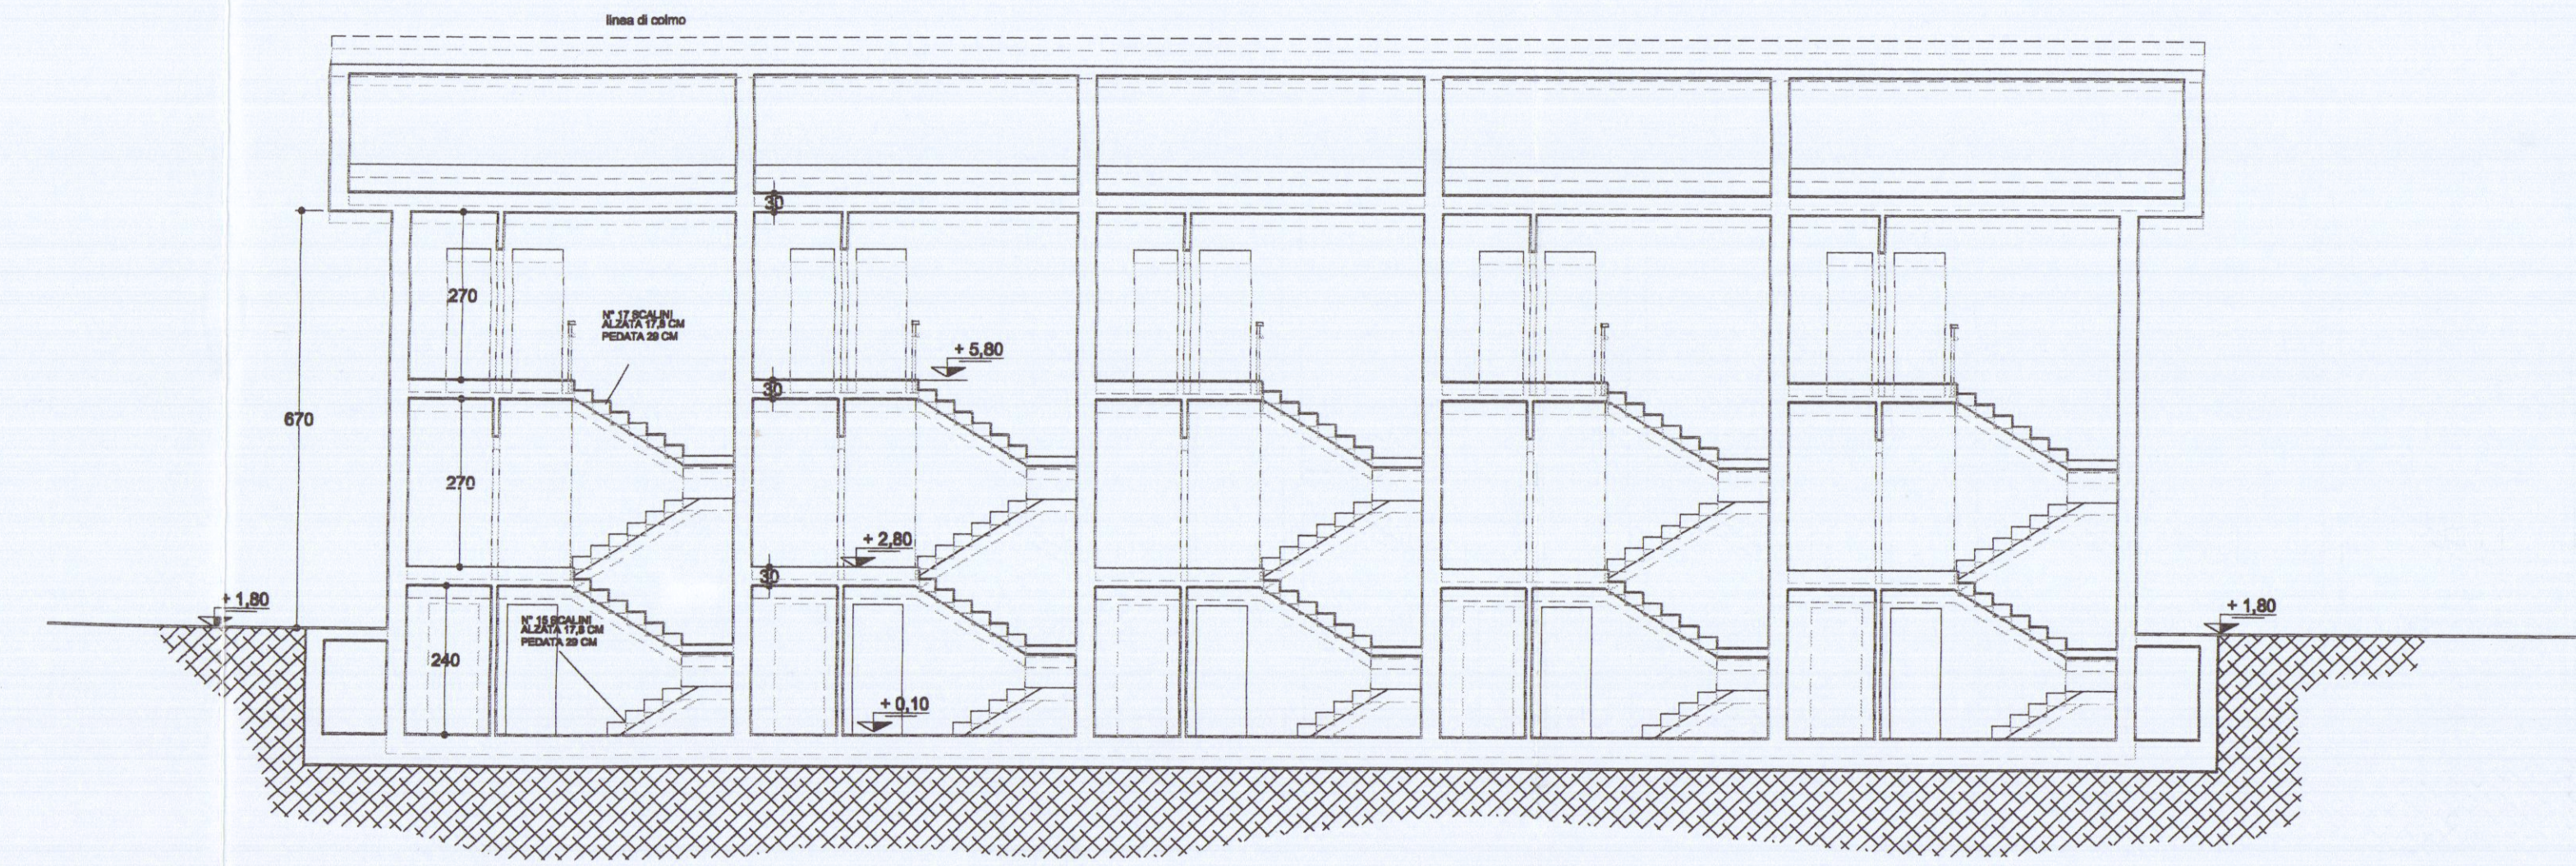

SEZIONE LONGITUDINALE