


PROGETTO DI FABBRICATO DI CIVILE
ABITAZIONE SITO IN CARRARA
via Vic. Spondarella BONASCOLA.

edificio A

Variante

PROSPETTIV

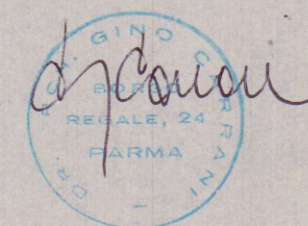

7A

1:100

VARIANTE


APPROVATO

CONTRILLATO
IL TECNICO


VARIANTE

approvato dal Sindaco alle condizioni
della concessione edilizia originaria
n. 88 del 12 APR. 1992
CARRARA, IL


IL DIRIGENTE DI DIPARTIMENTO
(Arch. Claudio Verrini)

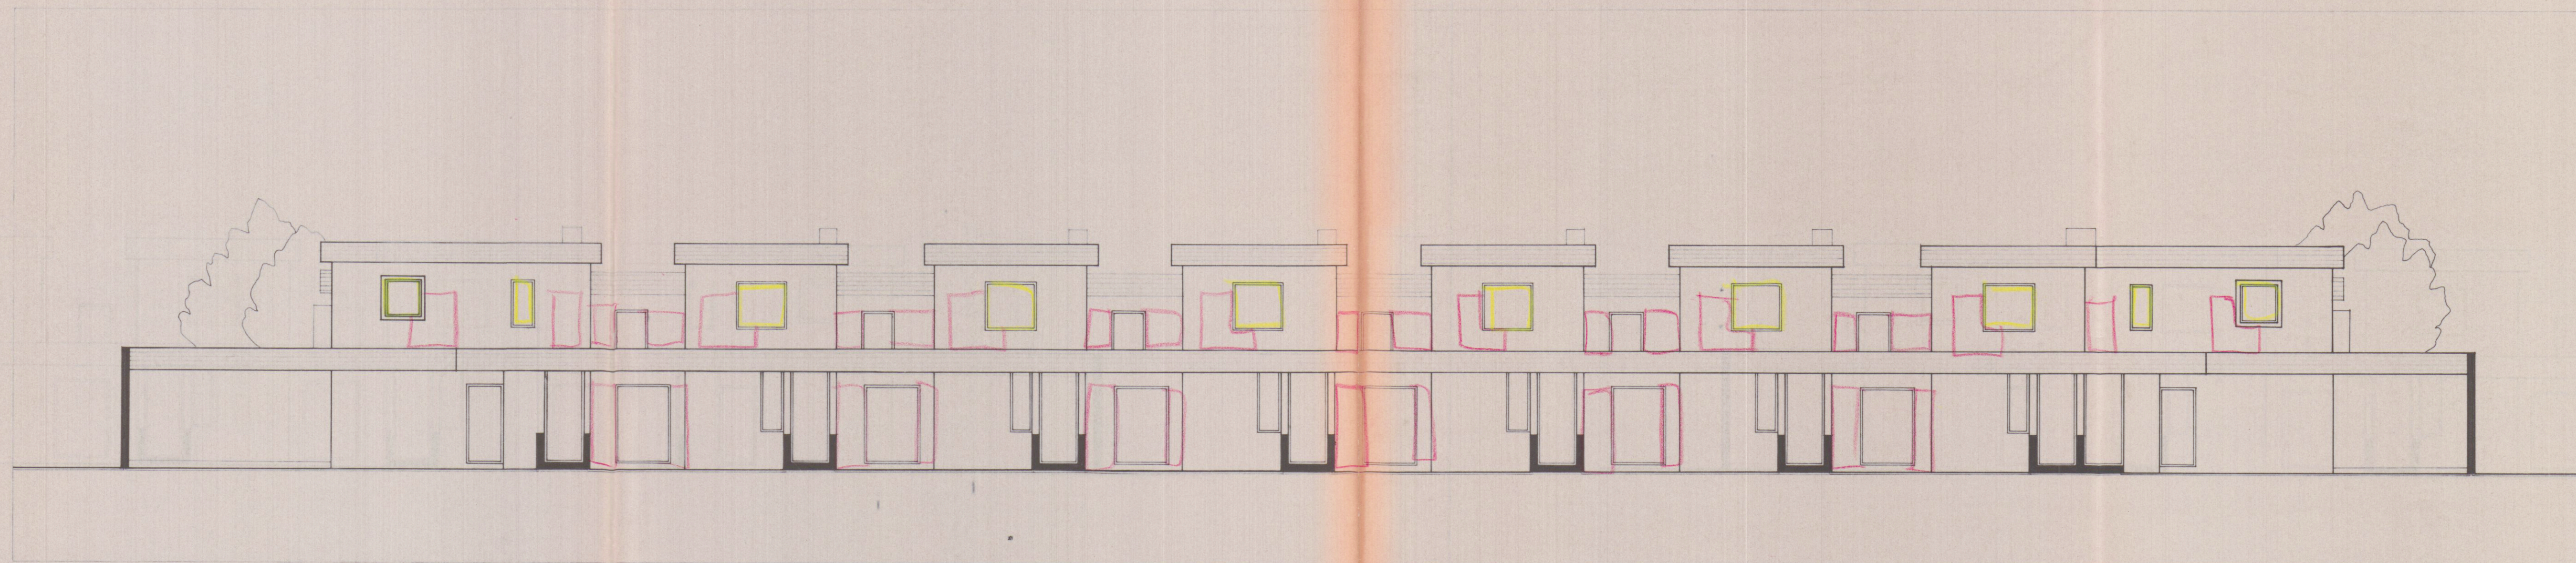

NORD-OVEST

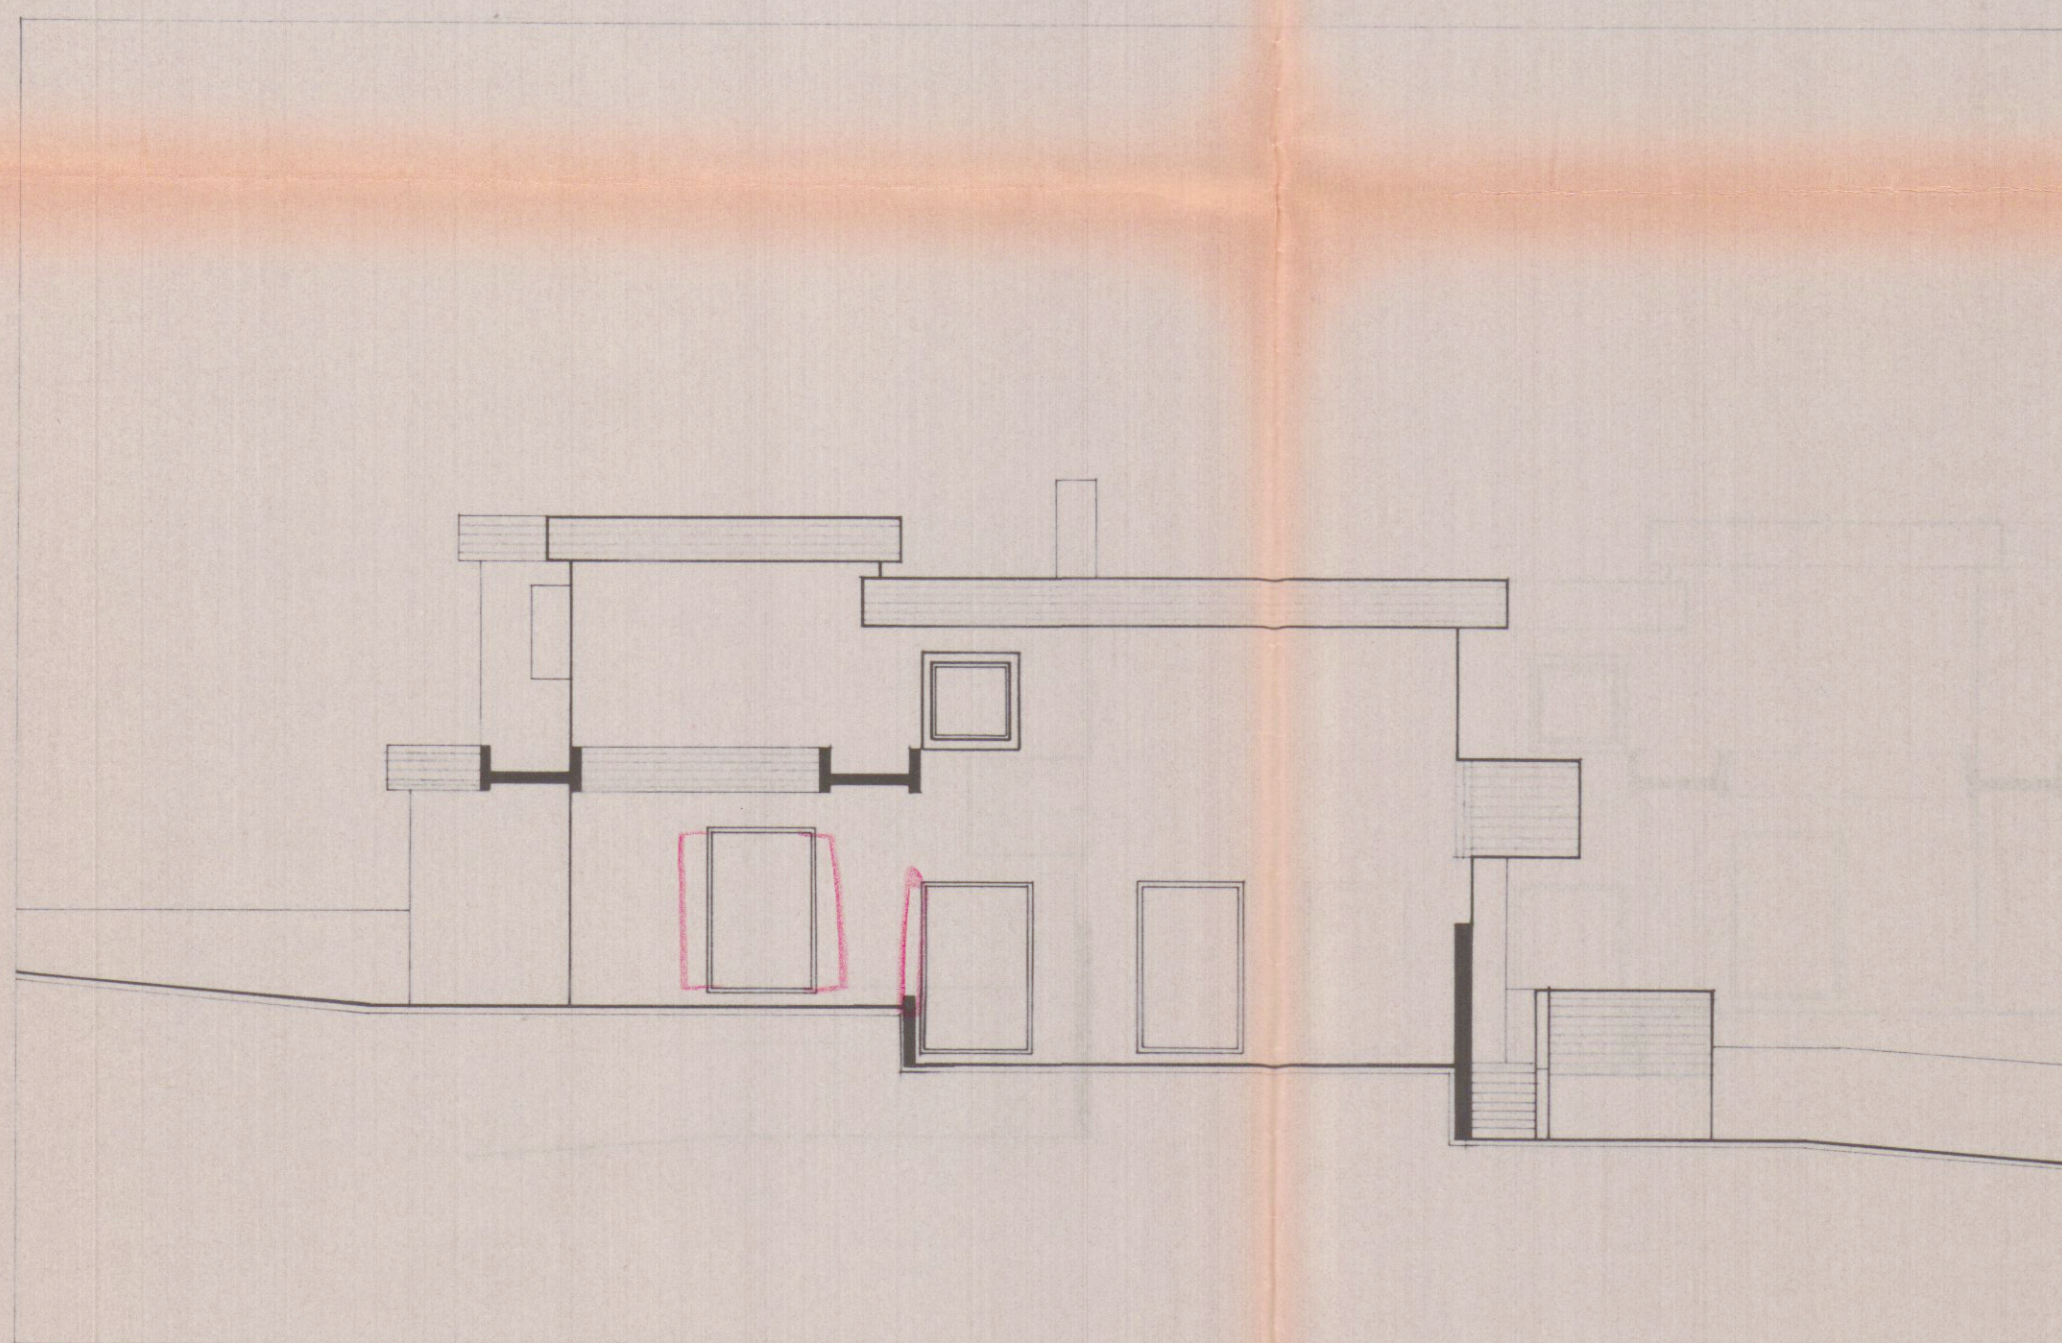

SUD-OVEST

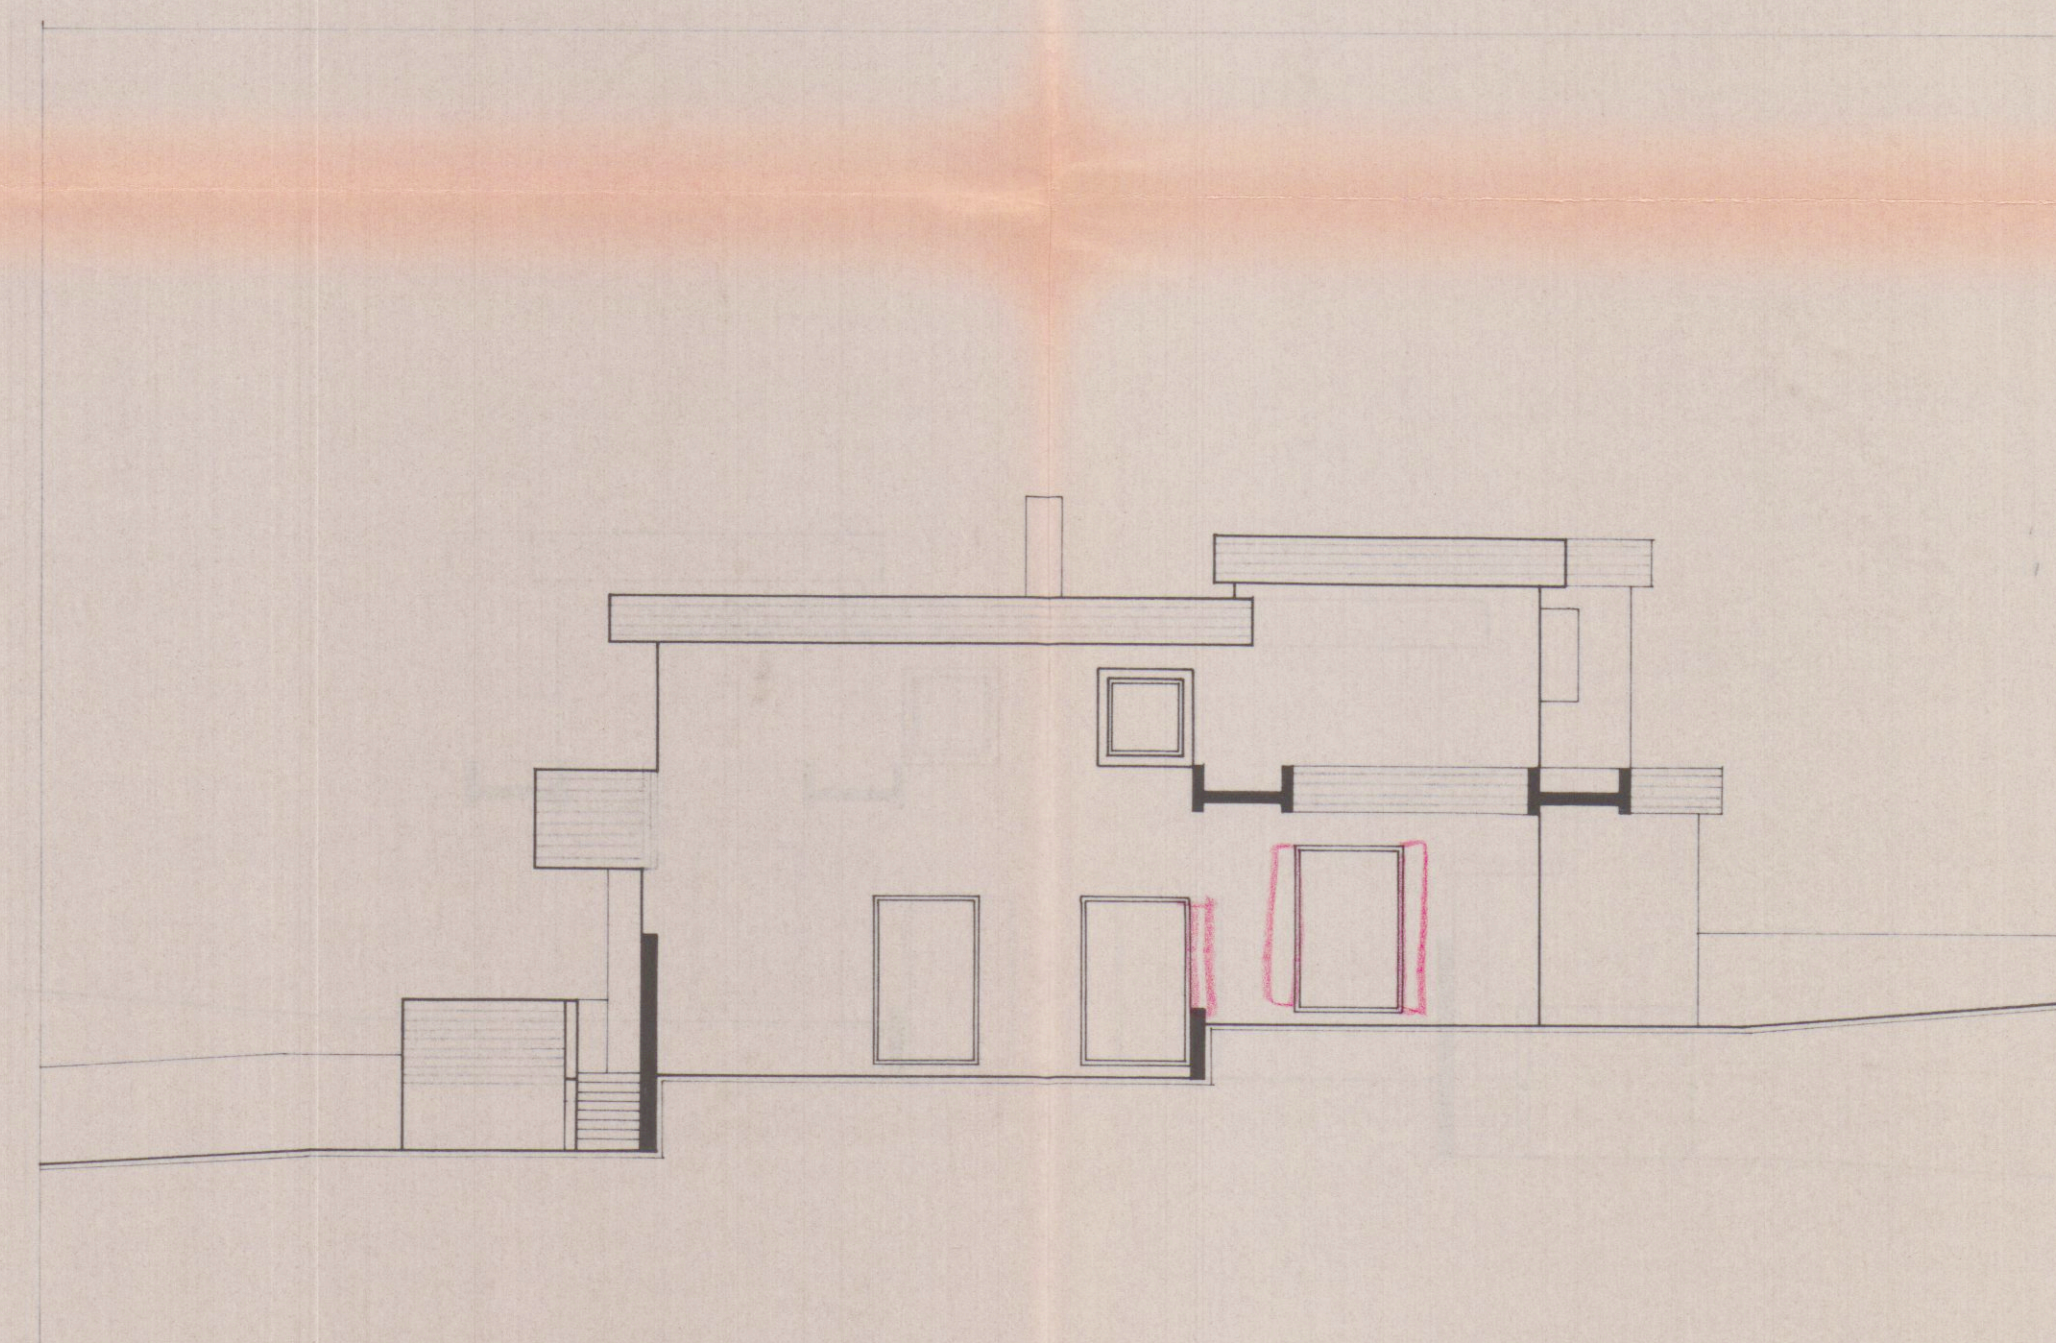

NORD - EST