
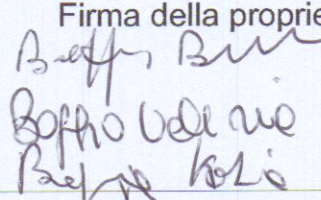
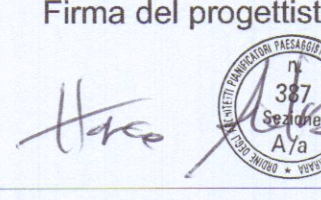


MARCO ANDREONI Architetto Albo degli Architetti Massa Carrara n° 387 C.so Rosselli n°9 Carrara (MS). C.F. NDR MRC72D24B832O		 Comune di Carrara NUMERO DI BUSTA/ANNO	
UBICAZIONE: Loc. Fossone, Via Fossone Basso Foglio 67 mapp. 859			
PROPRIETA': Boggia Brunello nato a Carrara 11/07/1952 Boggia Valeria nata a Carrara 30/10/1956 Boggia Katia nata a Carrara 06/05/1968		C.F. : BGGBNL52L11B832X C.F. : BGGVLR56R70B832W C.F. : BGGKTA68E46B832U	
TITOLO DEL PROGETTO: Permesso di costruire Costruzione fabbricato ad uso civile abitazione "Disciplina del centro edificato" R3 - art. 9 N.T.A. " definizione degli interventi urbanistici "		TAVOLA 5	
TIPO DI ELABORATO Piante sezioni e prospetti: stato di fatto Scala 1:100		DATA	
Firma della proprietà 		Firma del progettista 	
SPAZIO RISERVATO ALL'UFFICIO INFORMATIVA SULLA PRIVACY D.LGS. 196/2003 Le informazioni contenute nei seguenti elaborati tecnici, che precedono eventuali allegati, sono riservate ad uso esclusivo del destinatario. Persone diverse da quest' ultimo non possono copiare, riprodurre o diffondere questi elaborati: qualsiasi utilizzo non autorizzato dello stesso è vietato e potrebbe costituire reato. In caso di errore e/o ritrovamento degli stessi, La invitiamo a non leggerlo, dandone gentilmente comunicazione al mittente. Tutti i diritti di riproduzione ed uso dei seguenti elaborati grafici sono riservati esclusivamente a Studio di Architettura Marco Andreoni, via Rosselli, n°9 Carrara (MS). Lo sfruttamento indebito e/o la riproduzione parziale o totale di essi sarà perseguibile secondo i termini di legge vigenti.			
COMUNE DI CARRARA SETTORE URBANISTICA Timbro relativo al rilascio del provvedimento  APPROVATO dal Nucleo Valutazione del 24/11/09 il Responsabile del Procedimento (Pezzi, Elem. Rodolfo)			

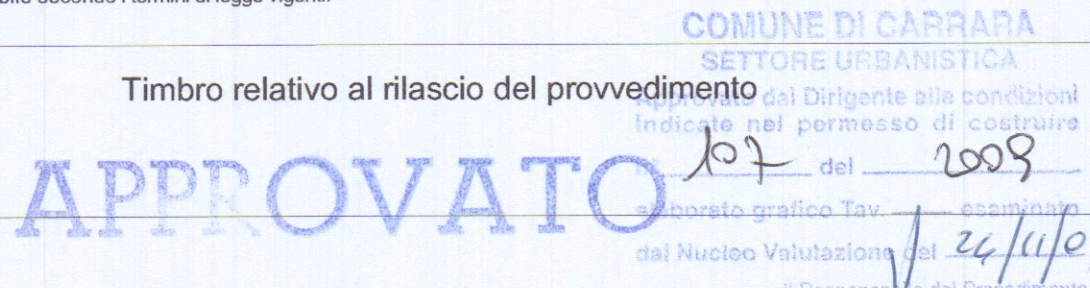