


COMUNE DI CARRARA

OGGETTO: DEMOLIZIONE E RICOSTRUZIONE DI UNA UNITA' IMMOBILIARE  
IN VIA DEI CORSI N°33, LOC.MARINA DI CARRARA

PROPRIETARIO: Sig.ra Griselli Cesarina  
PROGETTISTA: Ing. Vignoli Armando

TAVOLA N°3    PARTICOLARI COSTRUTTIVI    SCALA 1:10

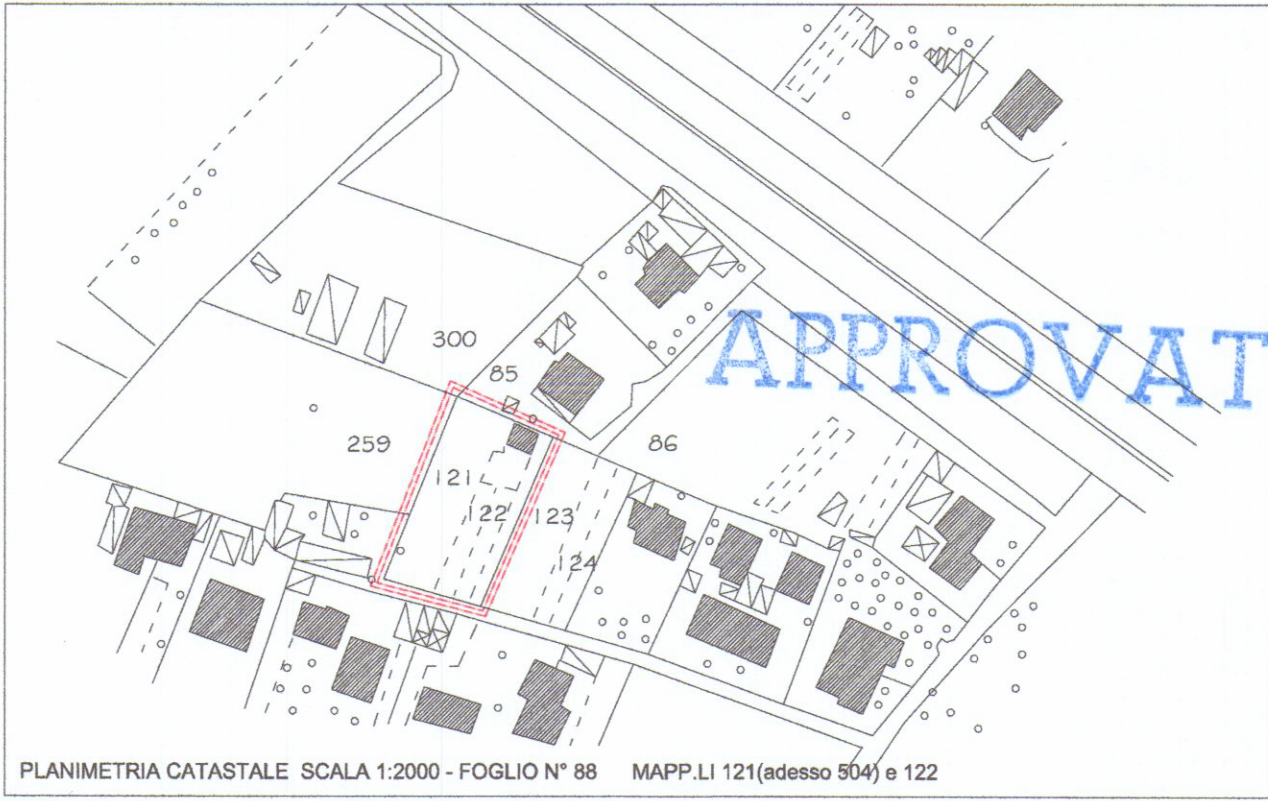


APPROVATO



COMUNE DI CARRARA  
ASSETTO DEL TERRITORIO  
Approvato dal Direttore alle condizioni  
indicate nella Circolare n°...  
elaborato grafico 3/1  
dal Nucleo Valutazione  
Il Responsabile del Procedimento  
(Marchi G.)

COMUNE DI CARRARA  
10 AGO. 2001

PARTICOLARE DELLA GRONDA  
SCALA 1:10

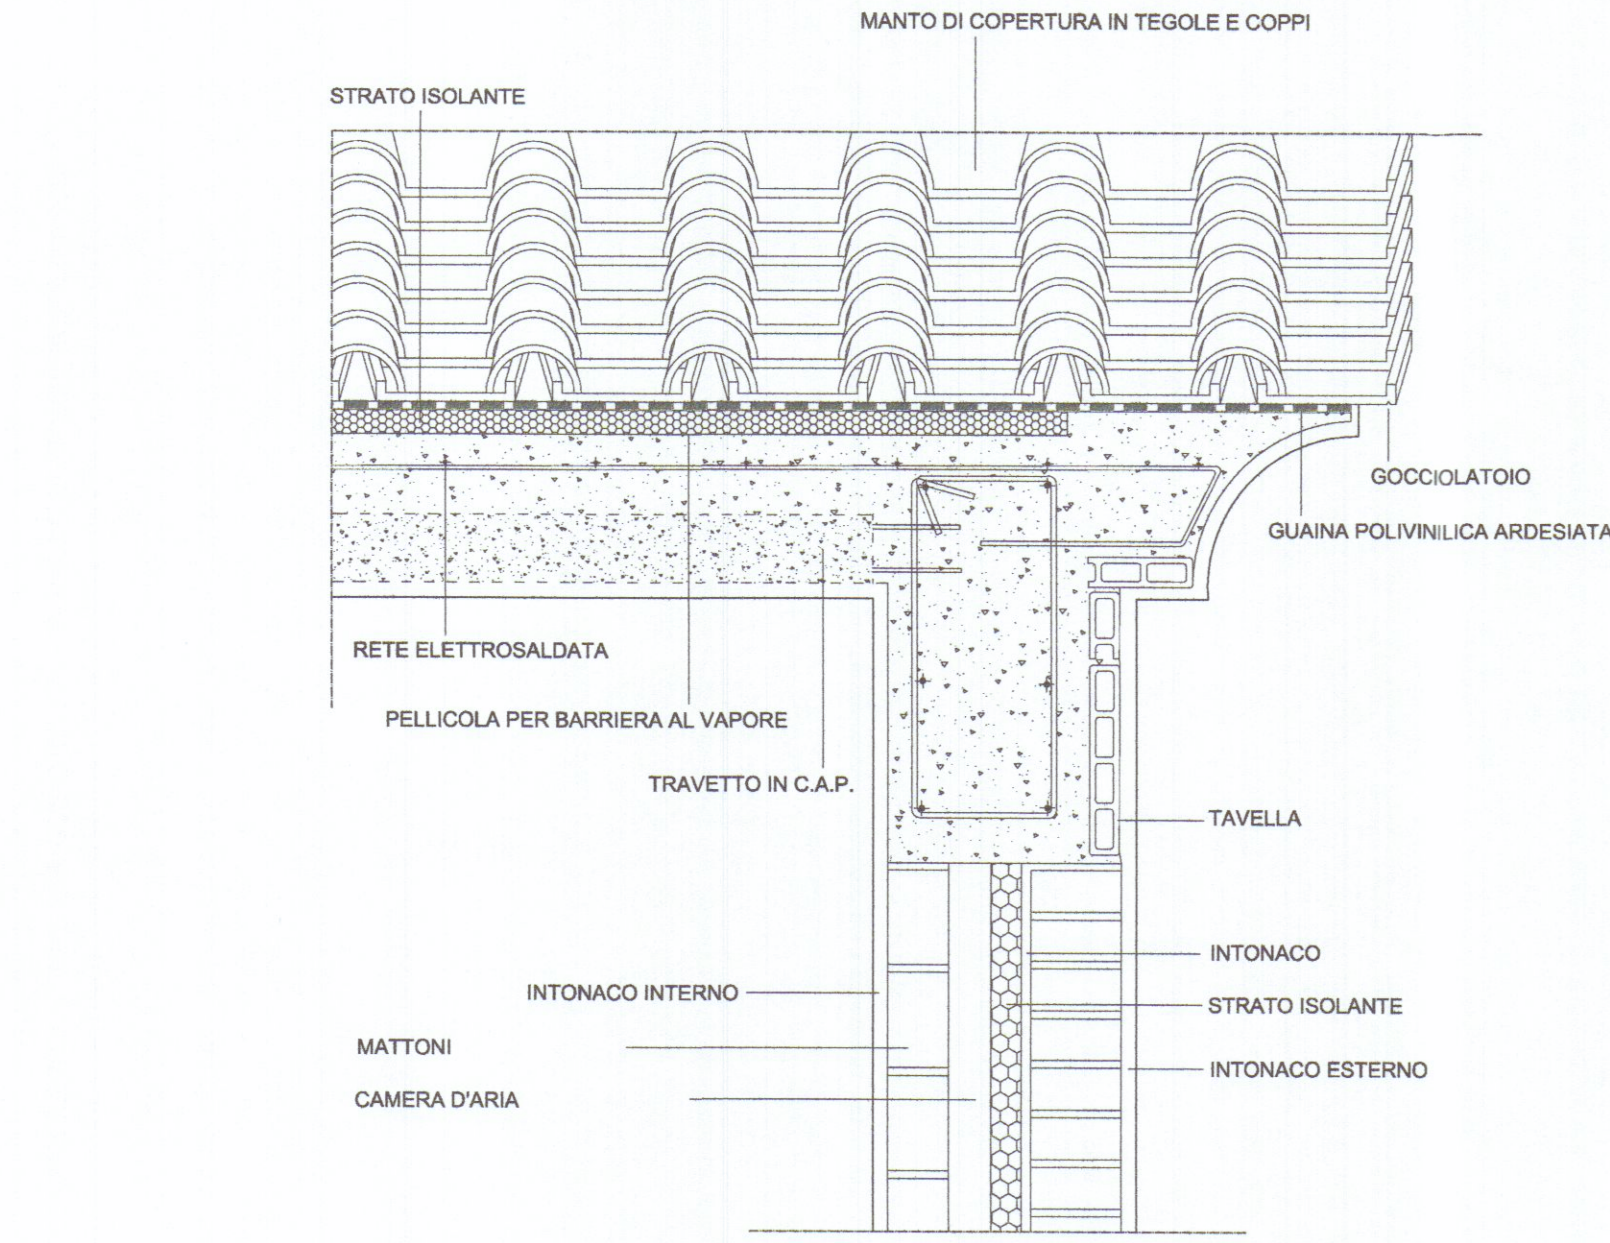


PARTICOLARE 2

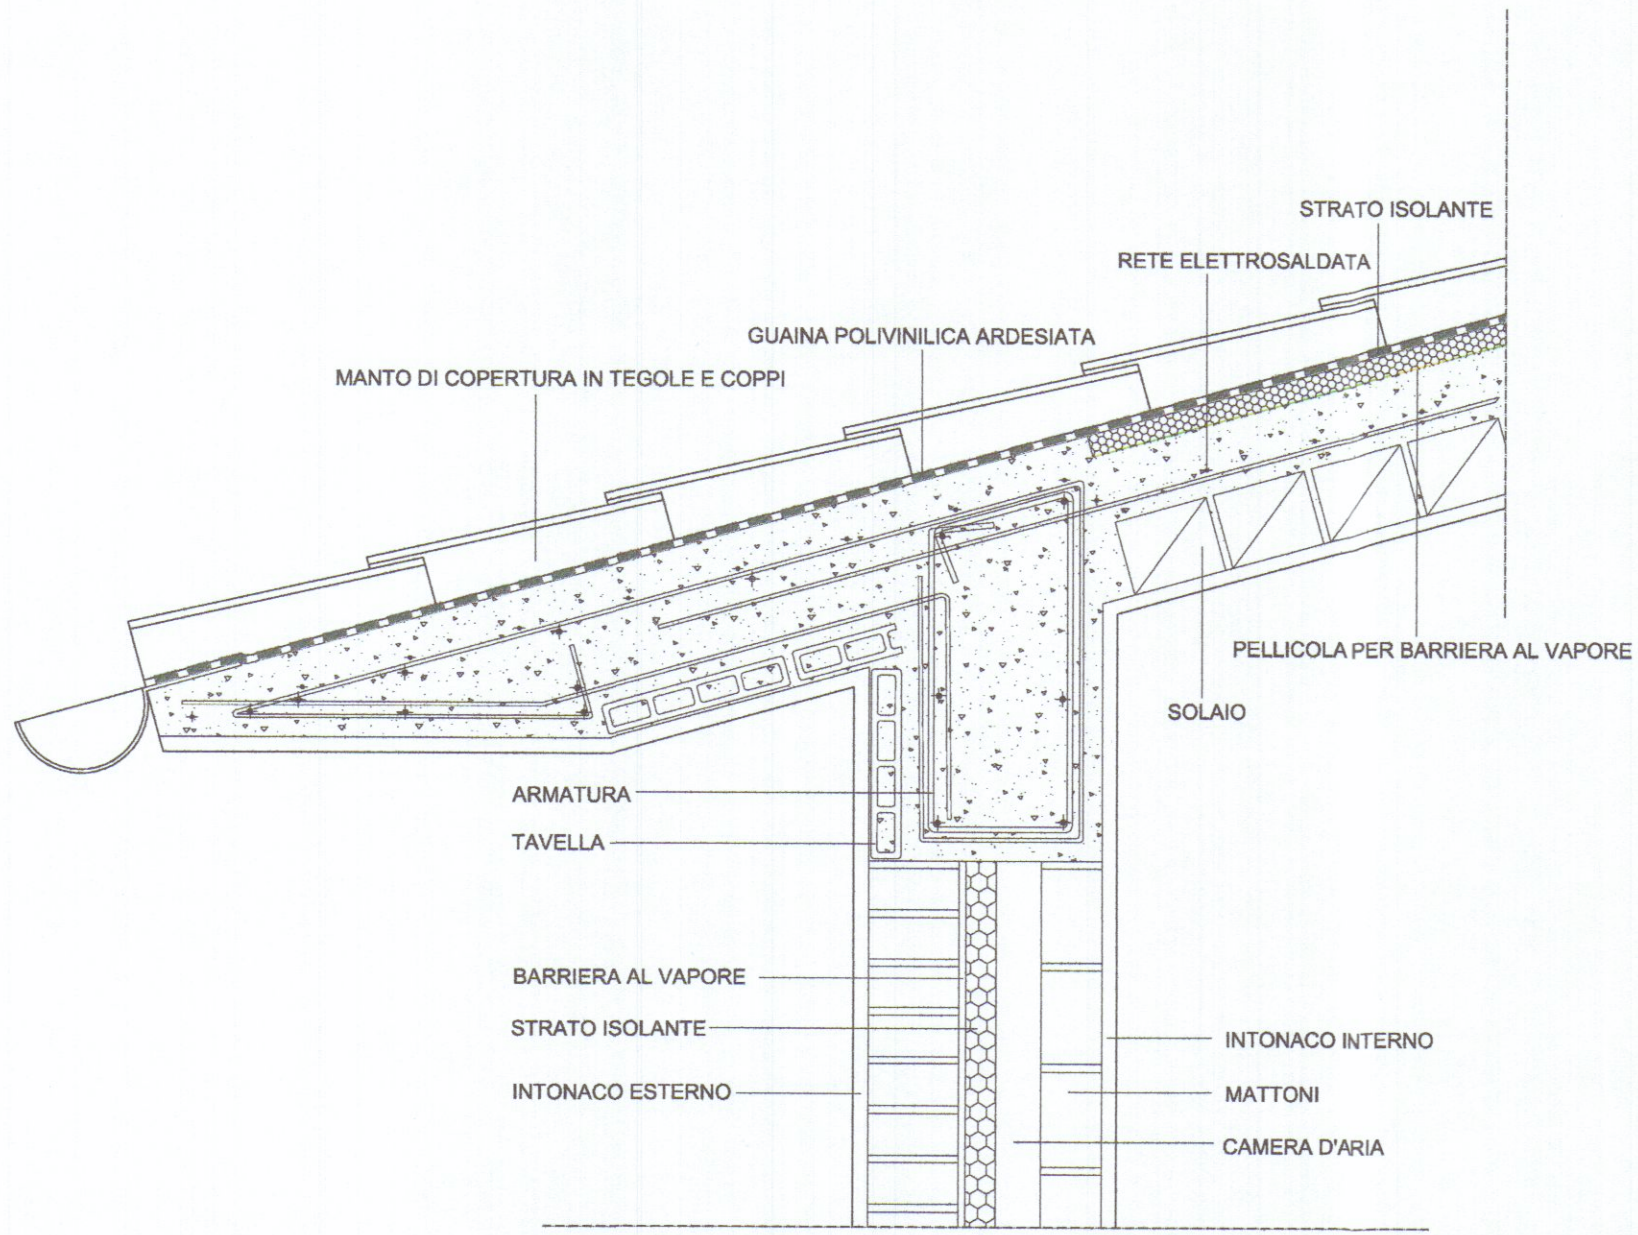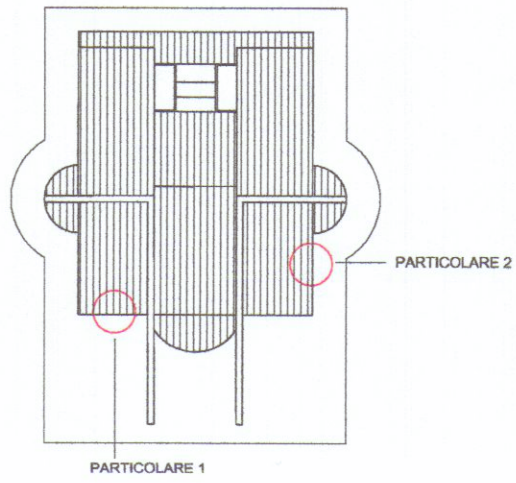


PARTICOLARE 1

PARTICOLARE PORTONCINO BLINDATO  
SCALA 1:10

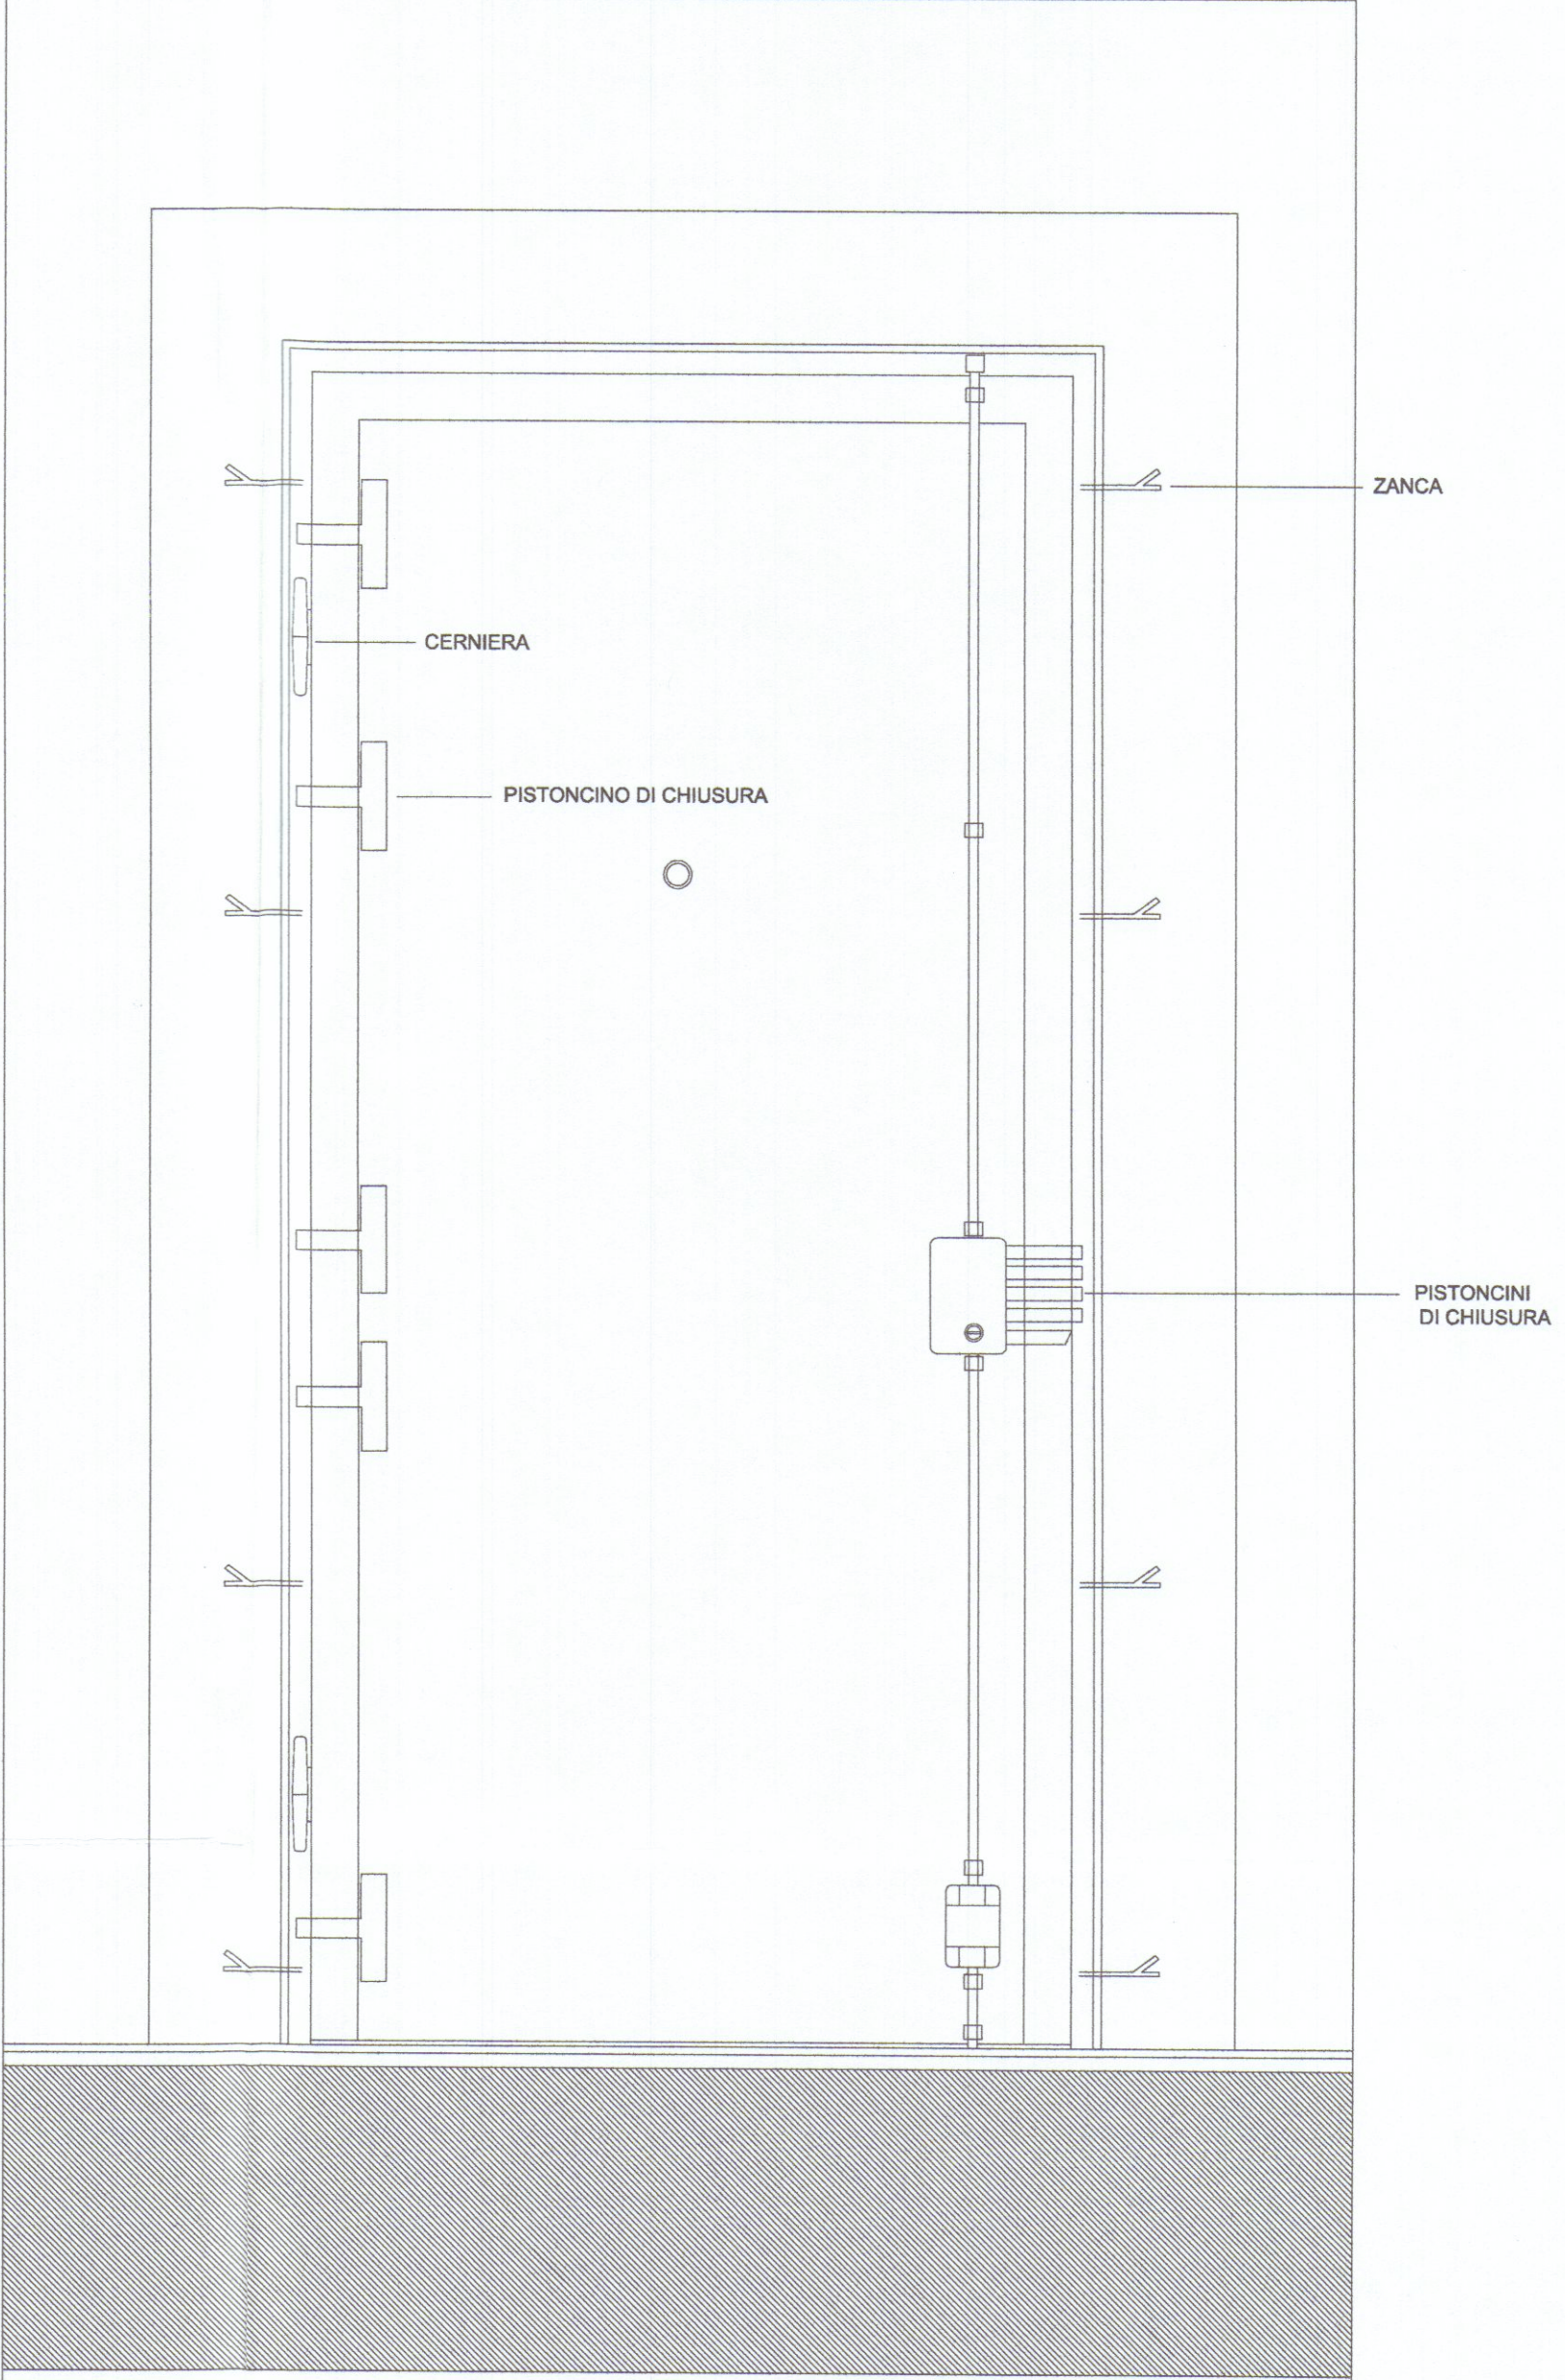

PROSPETTO INTERNO (SEZ. A-A')

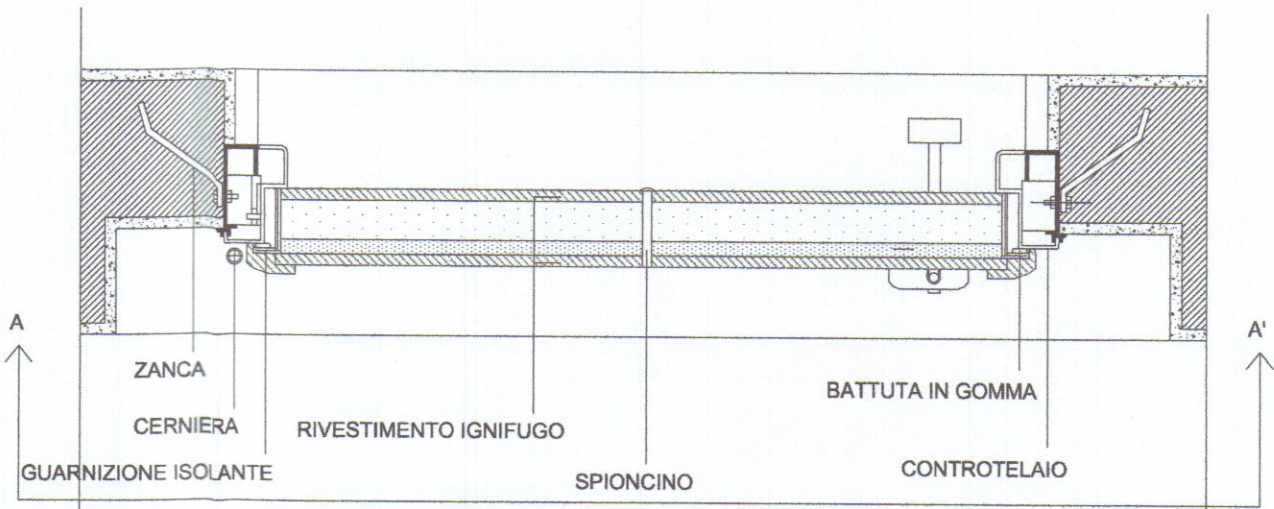

SEZIONE TRASVERSALE