

14/02/83

4

BIS

## 2 VARIANTE

PROSPETTO NORD

SKALA 1:100

PROPRIETÀ: SIGG. CAGNONI - DEL HERO - LORENZI

VARIANTE


VIA GHIACCIALIA (ARREDA)

# APPROVATO

1 AGO. 1987

**VARIANTE**  
 Approvato dal Sindaco alle condizioni  
 della concessione edilizia originaria  
 n. 53 del 1/4/76  
 CARRARA, il 10 GIU. 1986

IL FUNZIONARIO DI PROGRAMMA  
(Arch. Claudio Variani)

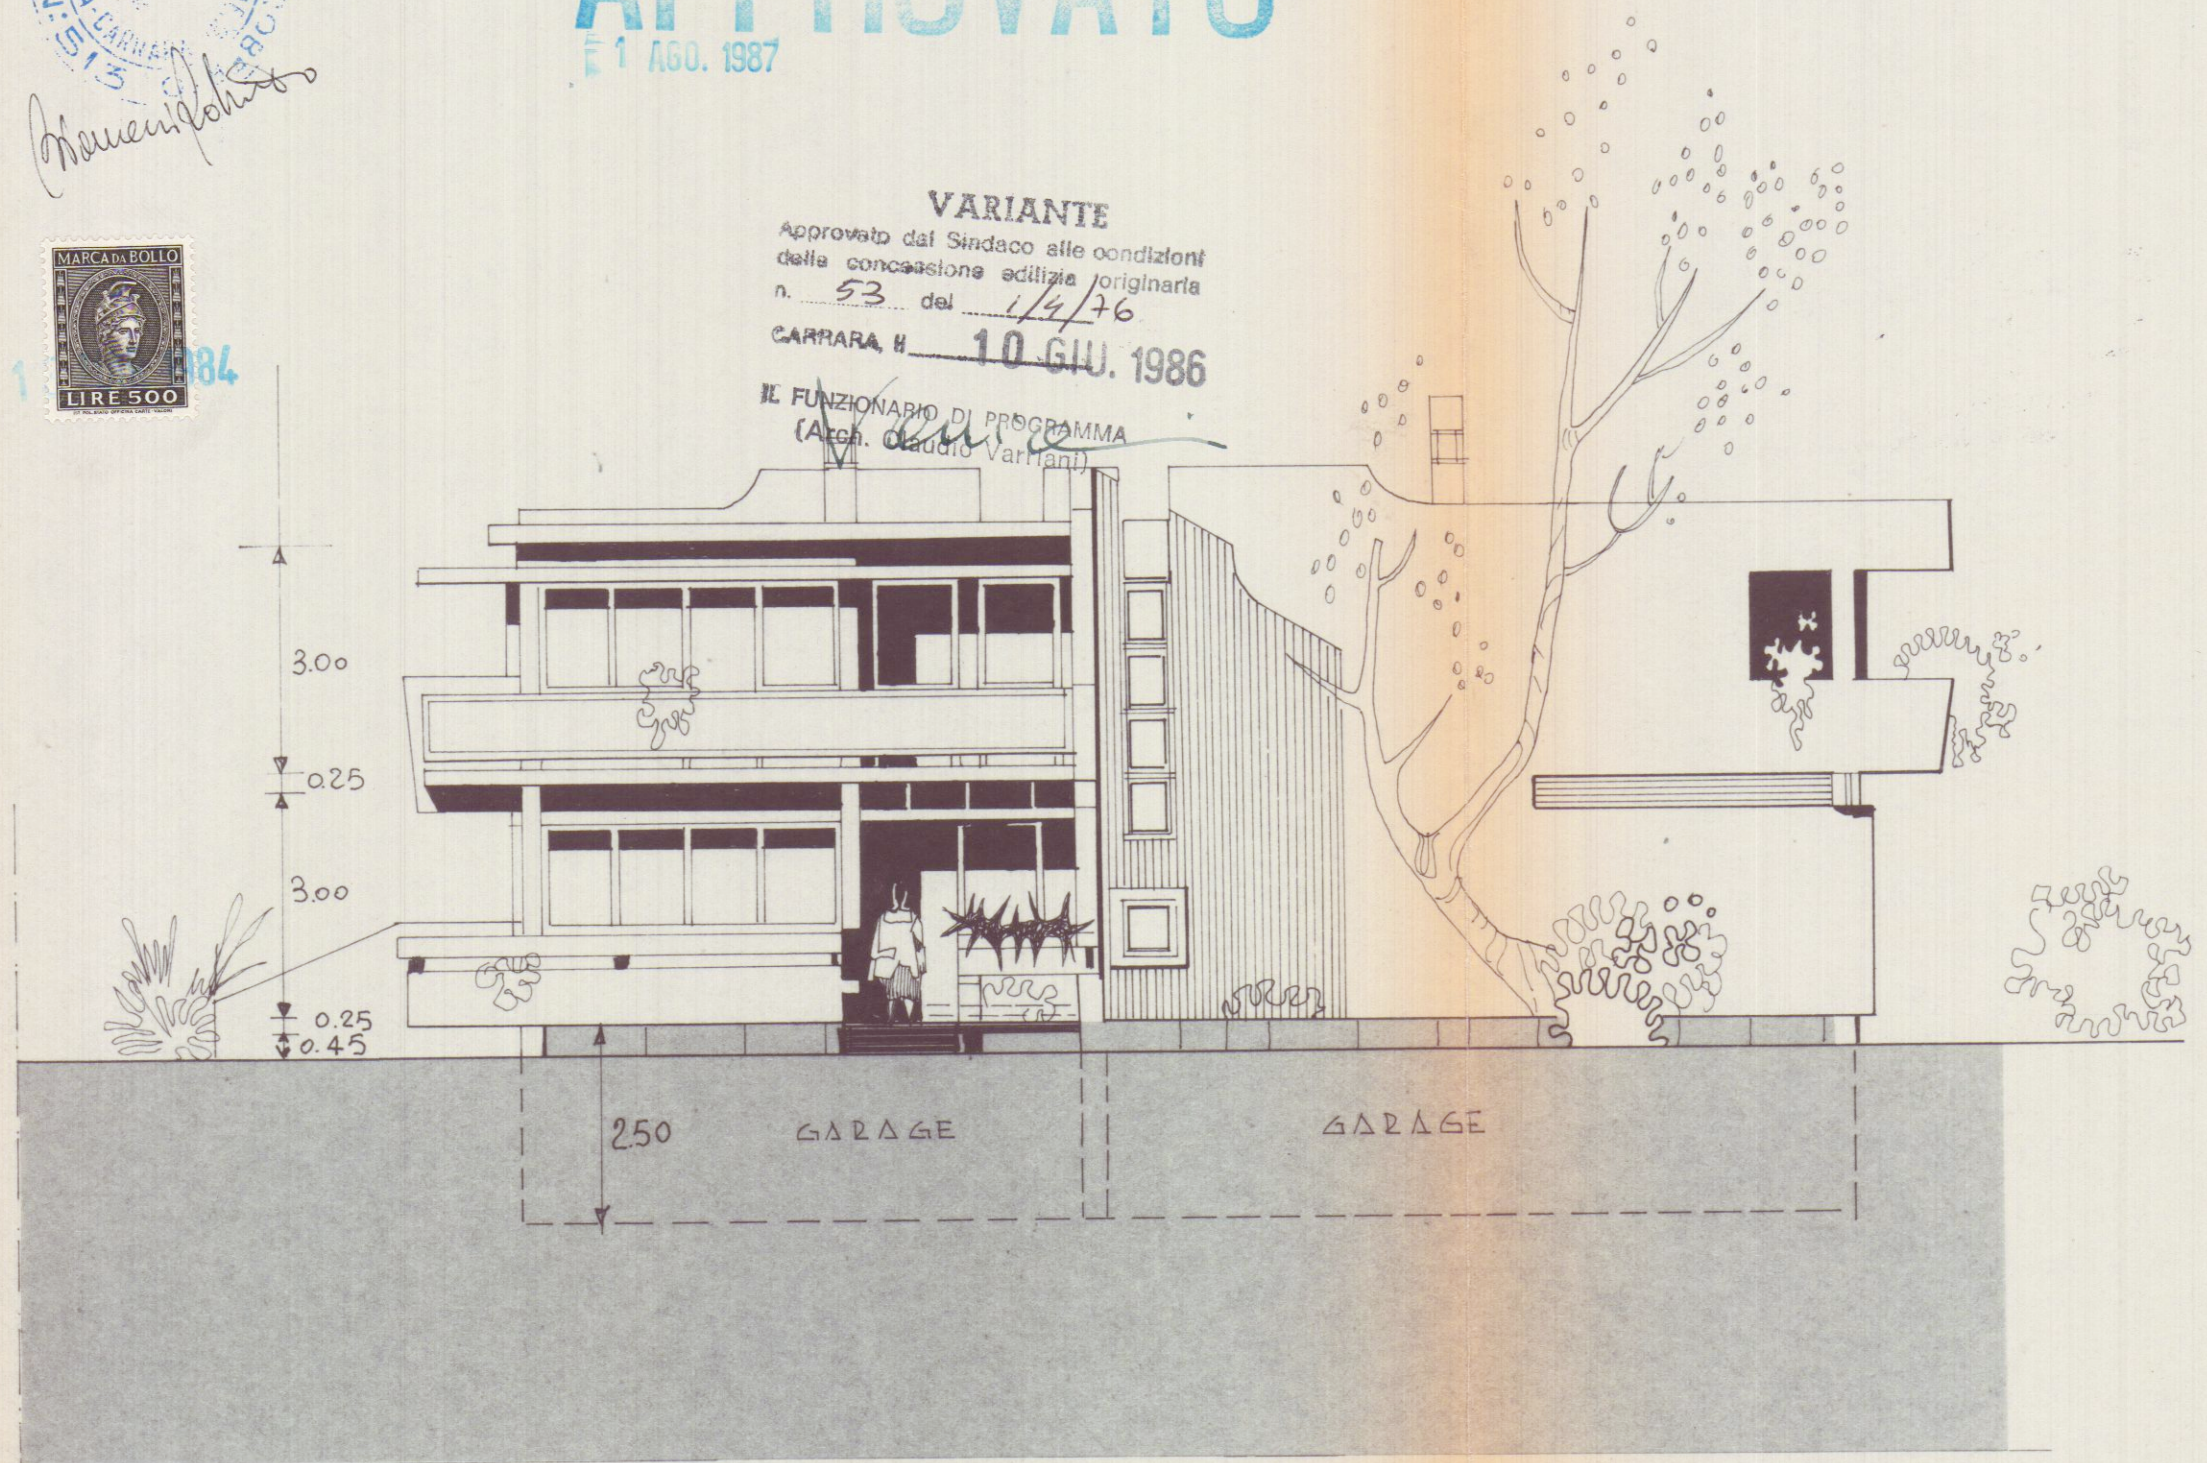

PROSPETTO NORD