

TAVOLA
5

SCALA
1/100

VARIANTE ALLA COSTRUZIONE DI EDIFICIO RESIDENZIALE
DA ERIGERSI IN COMUNE DI CARRARA
LOC. BONASCOLA VIA SPONDARELLA

PIANTA SOTTOTETTO E COPERTURA

NOTE

FABBRICATO
A


DATA marzo 1993

COMMITTENTE: C.E.I.

26 OTT 1995


CEI\ARCH_A

14
3^a VARIANTE

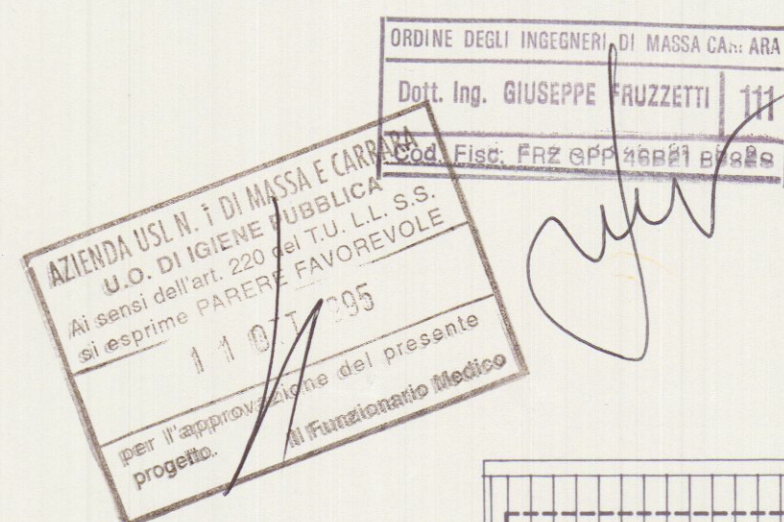

COMUNE DI CARRARA
SETT. URBANISTICA
VARIANTE N° 3
Approvato dal Sindaco alla
indicata nella Concessione
n° 83 del 16.5.95
elab. grafico di pignatta Comm.
n° 36 del 24.11.95
Il Funzionario
Mel Geronzi

PIANTA SOTTOTETTO

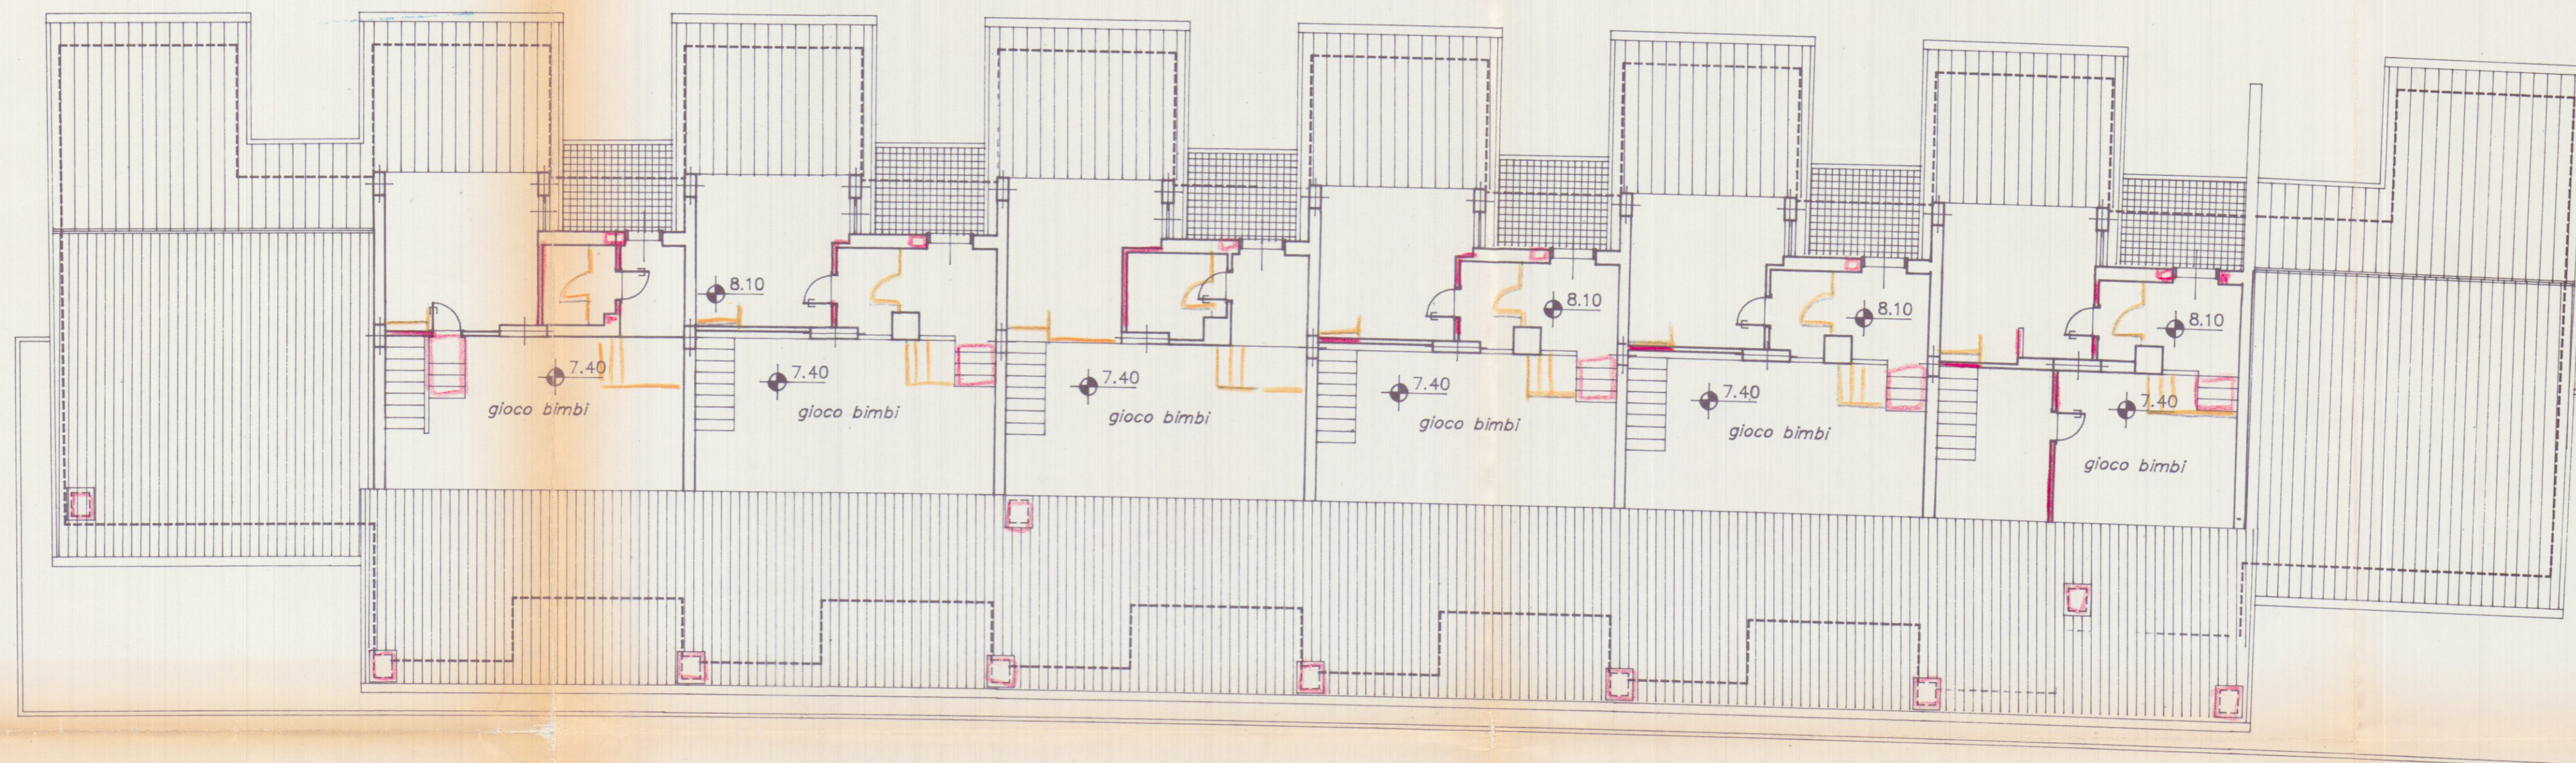

PIANTA COPERTURA

