




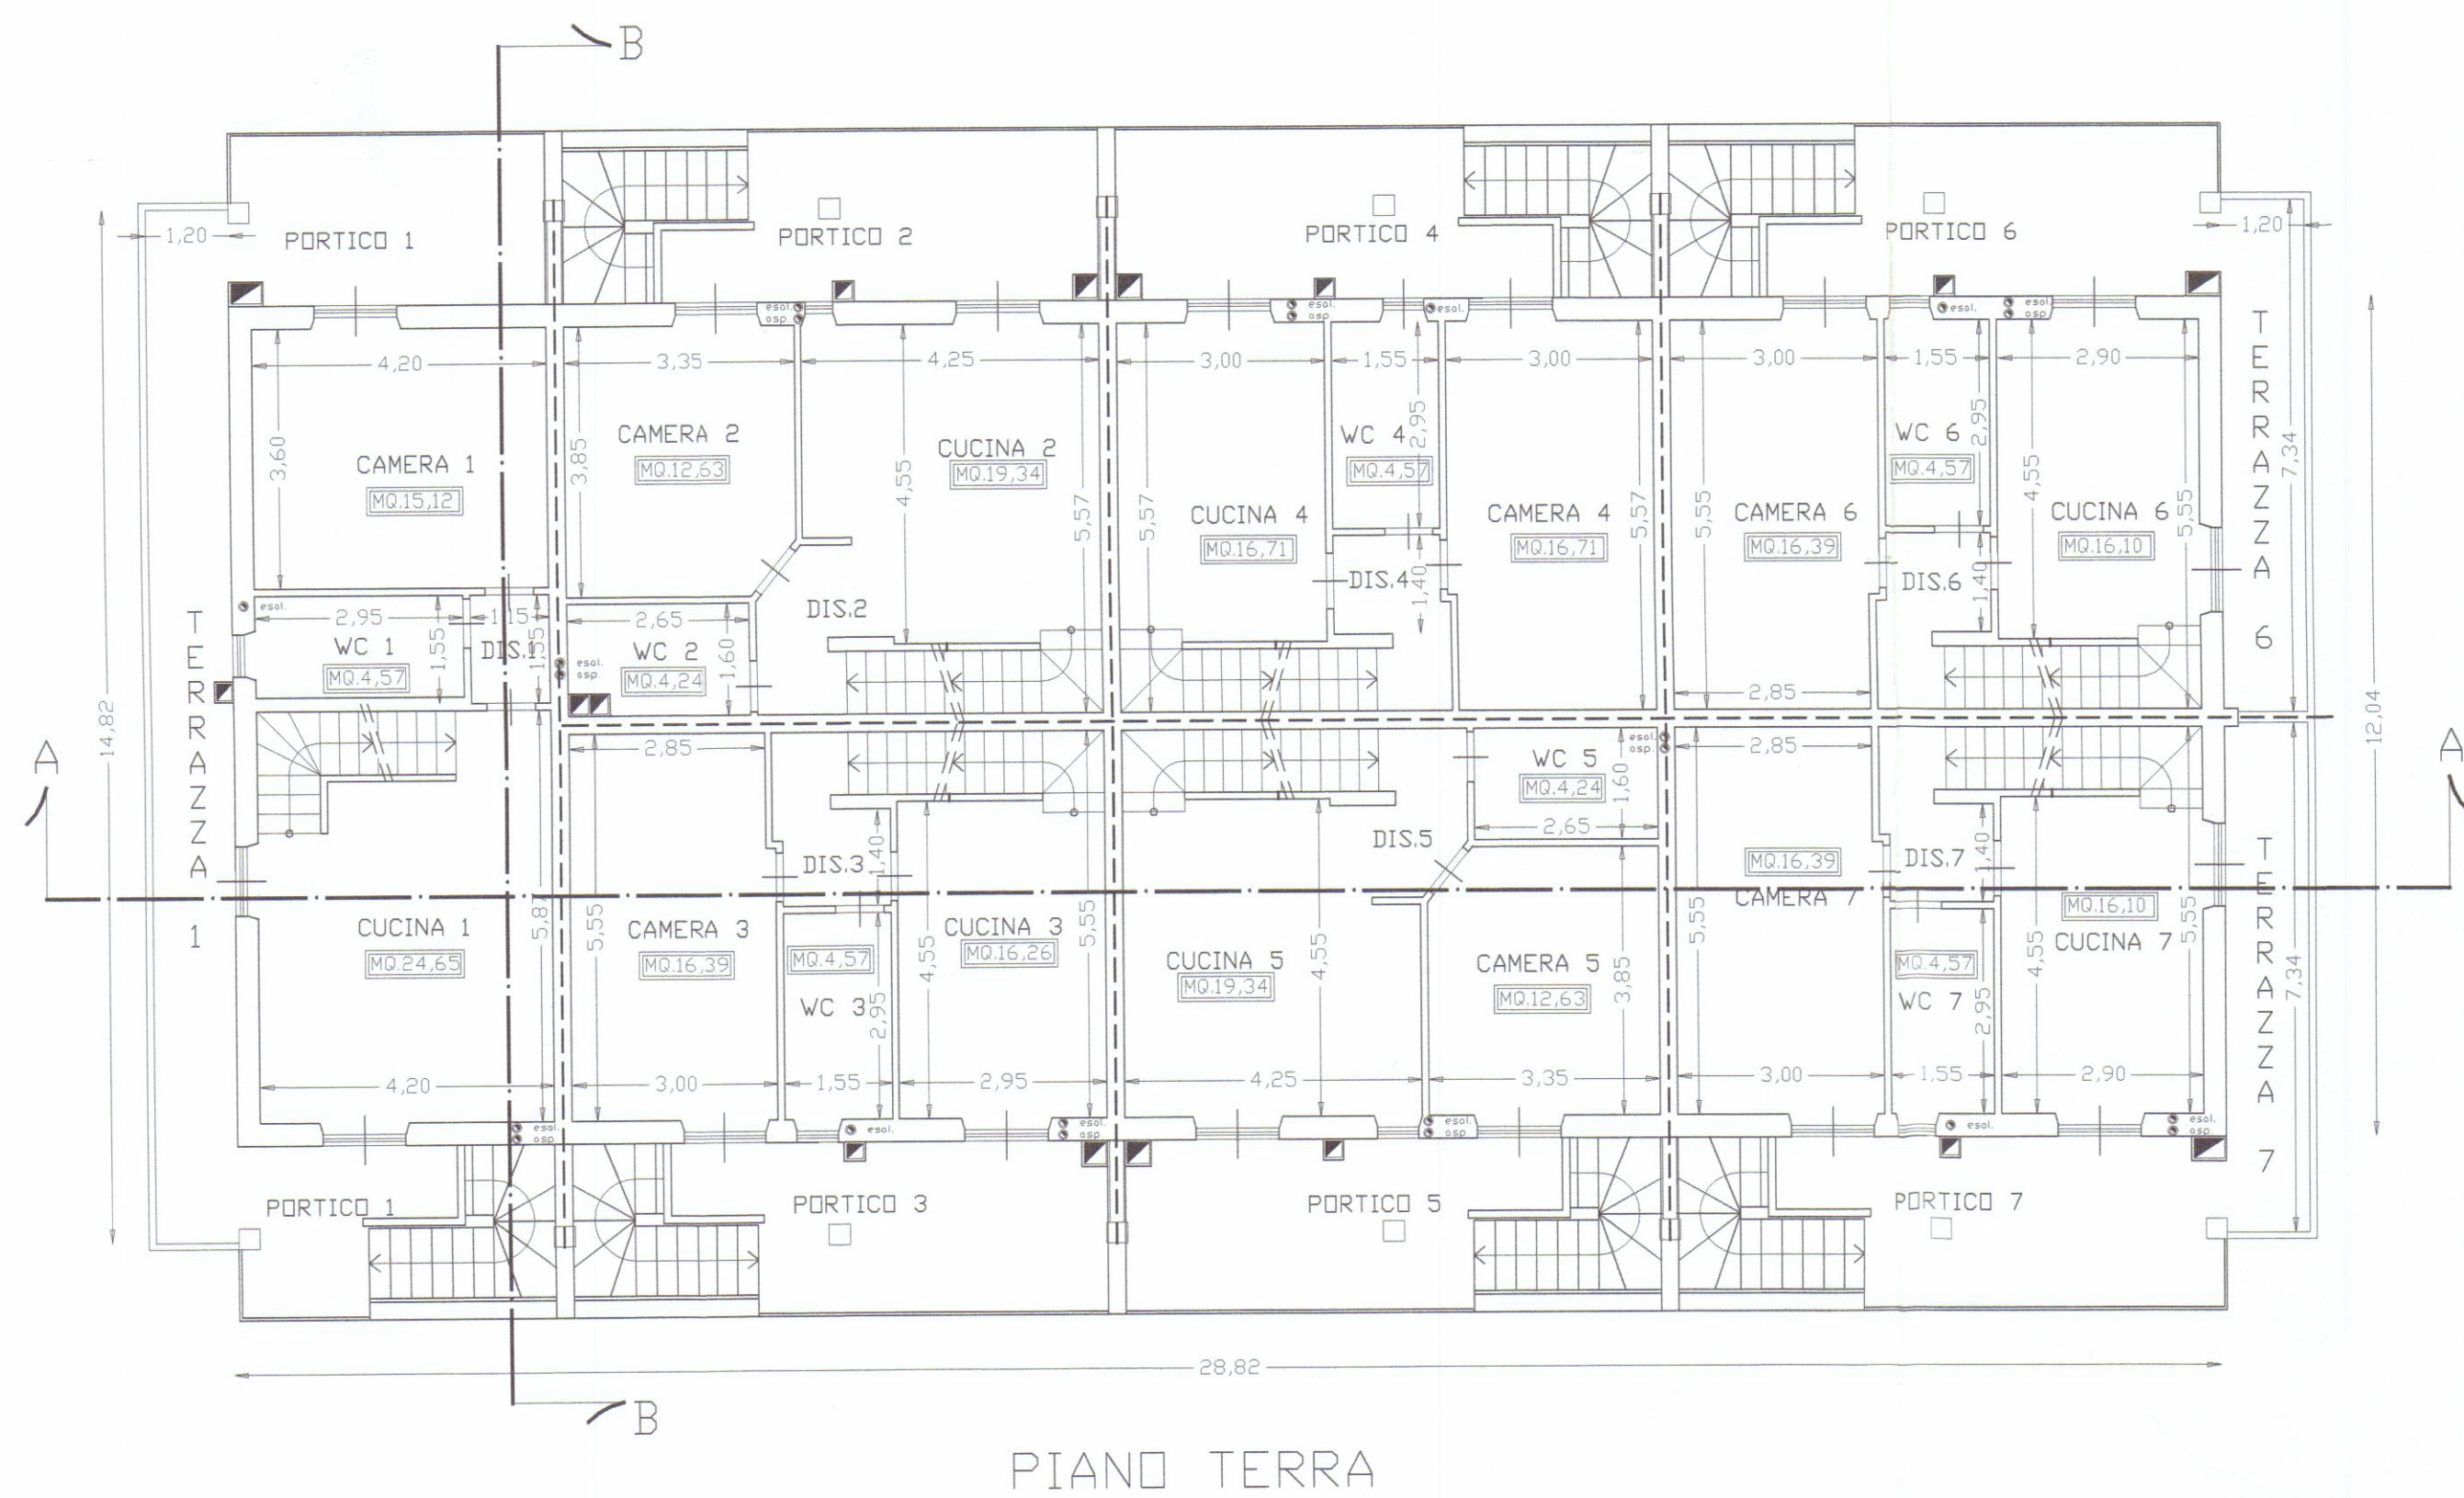


PIANO TERRA

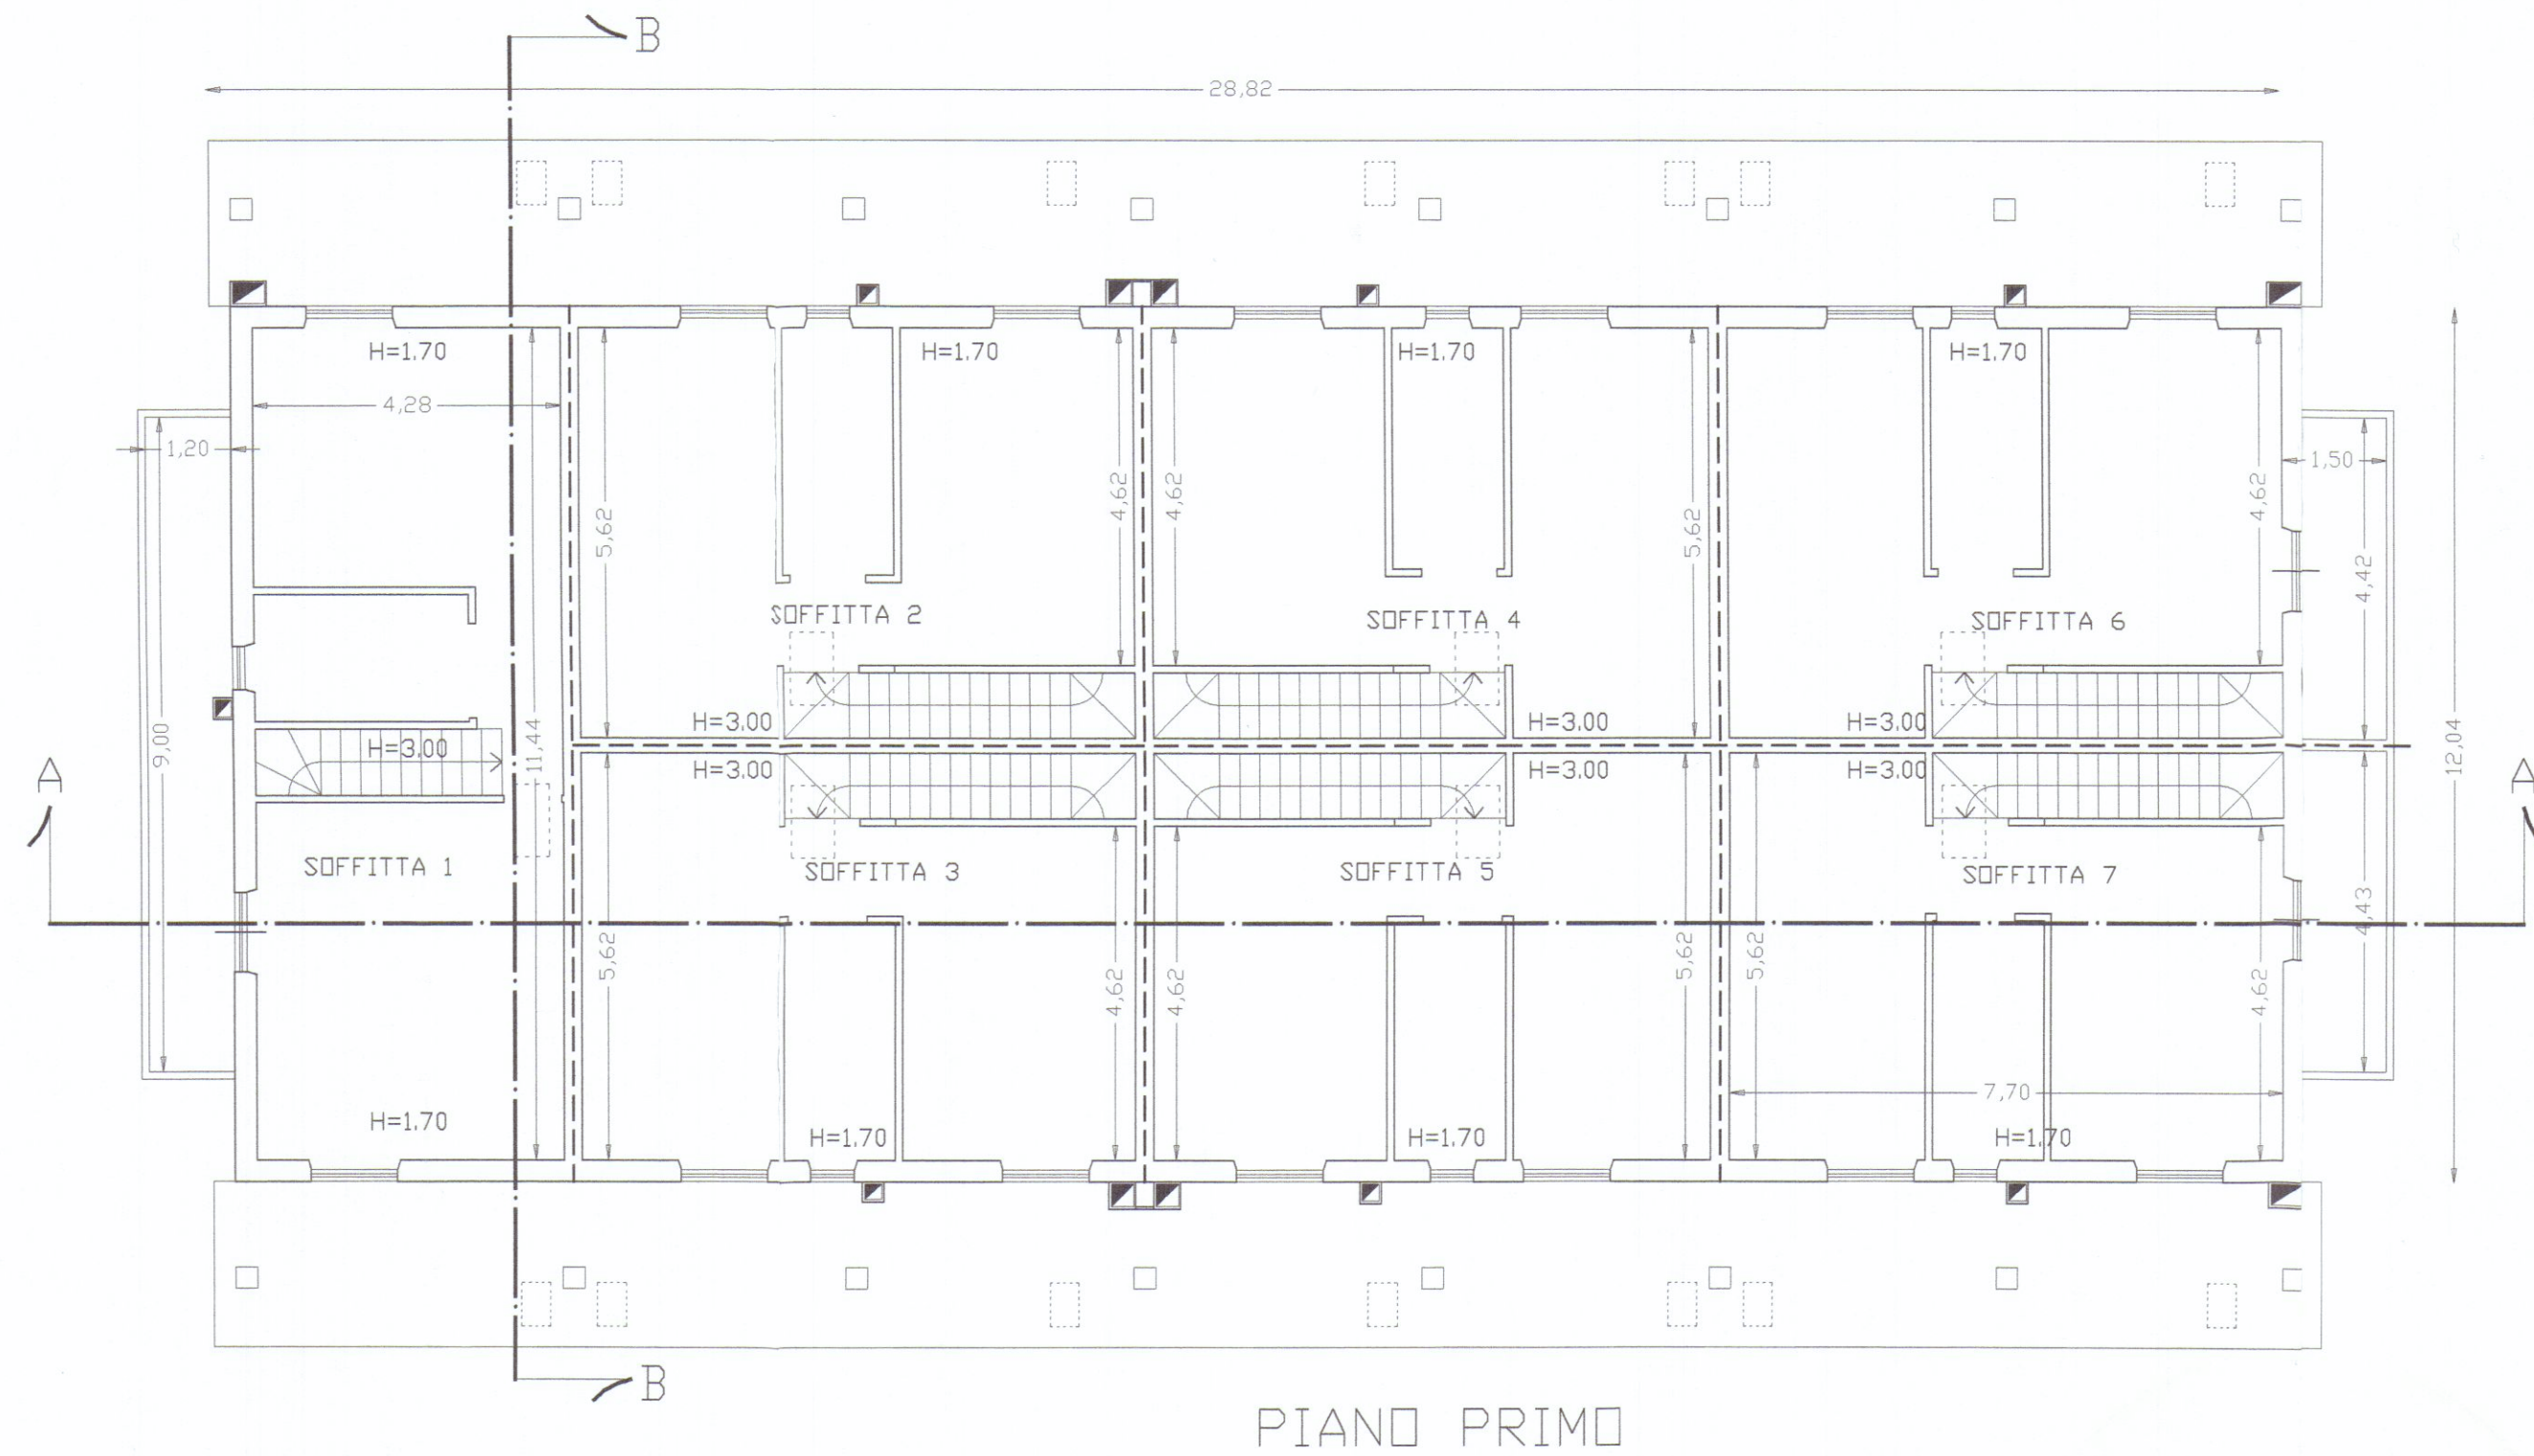

PIANO PRIMO

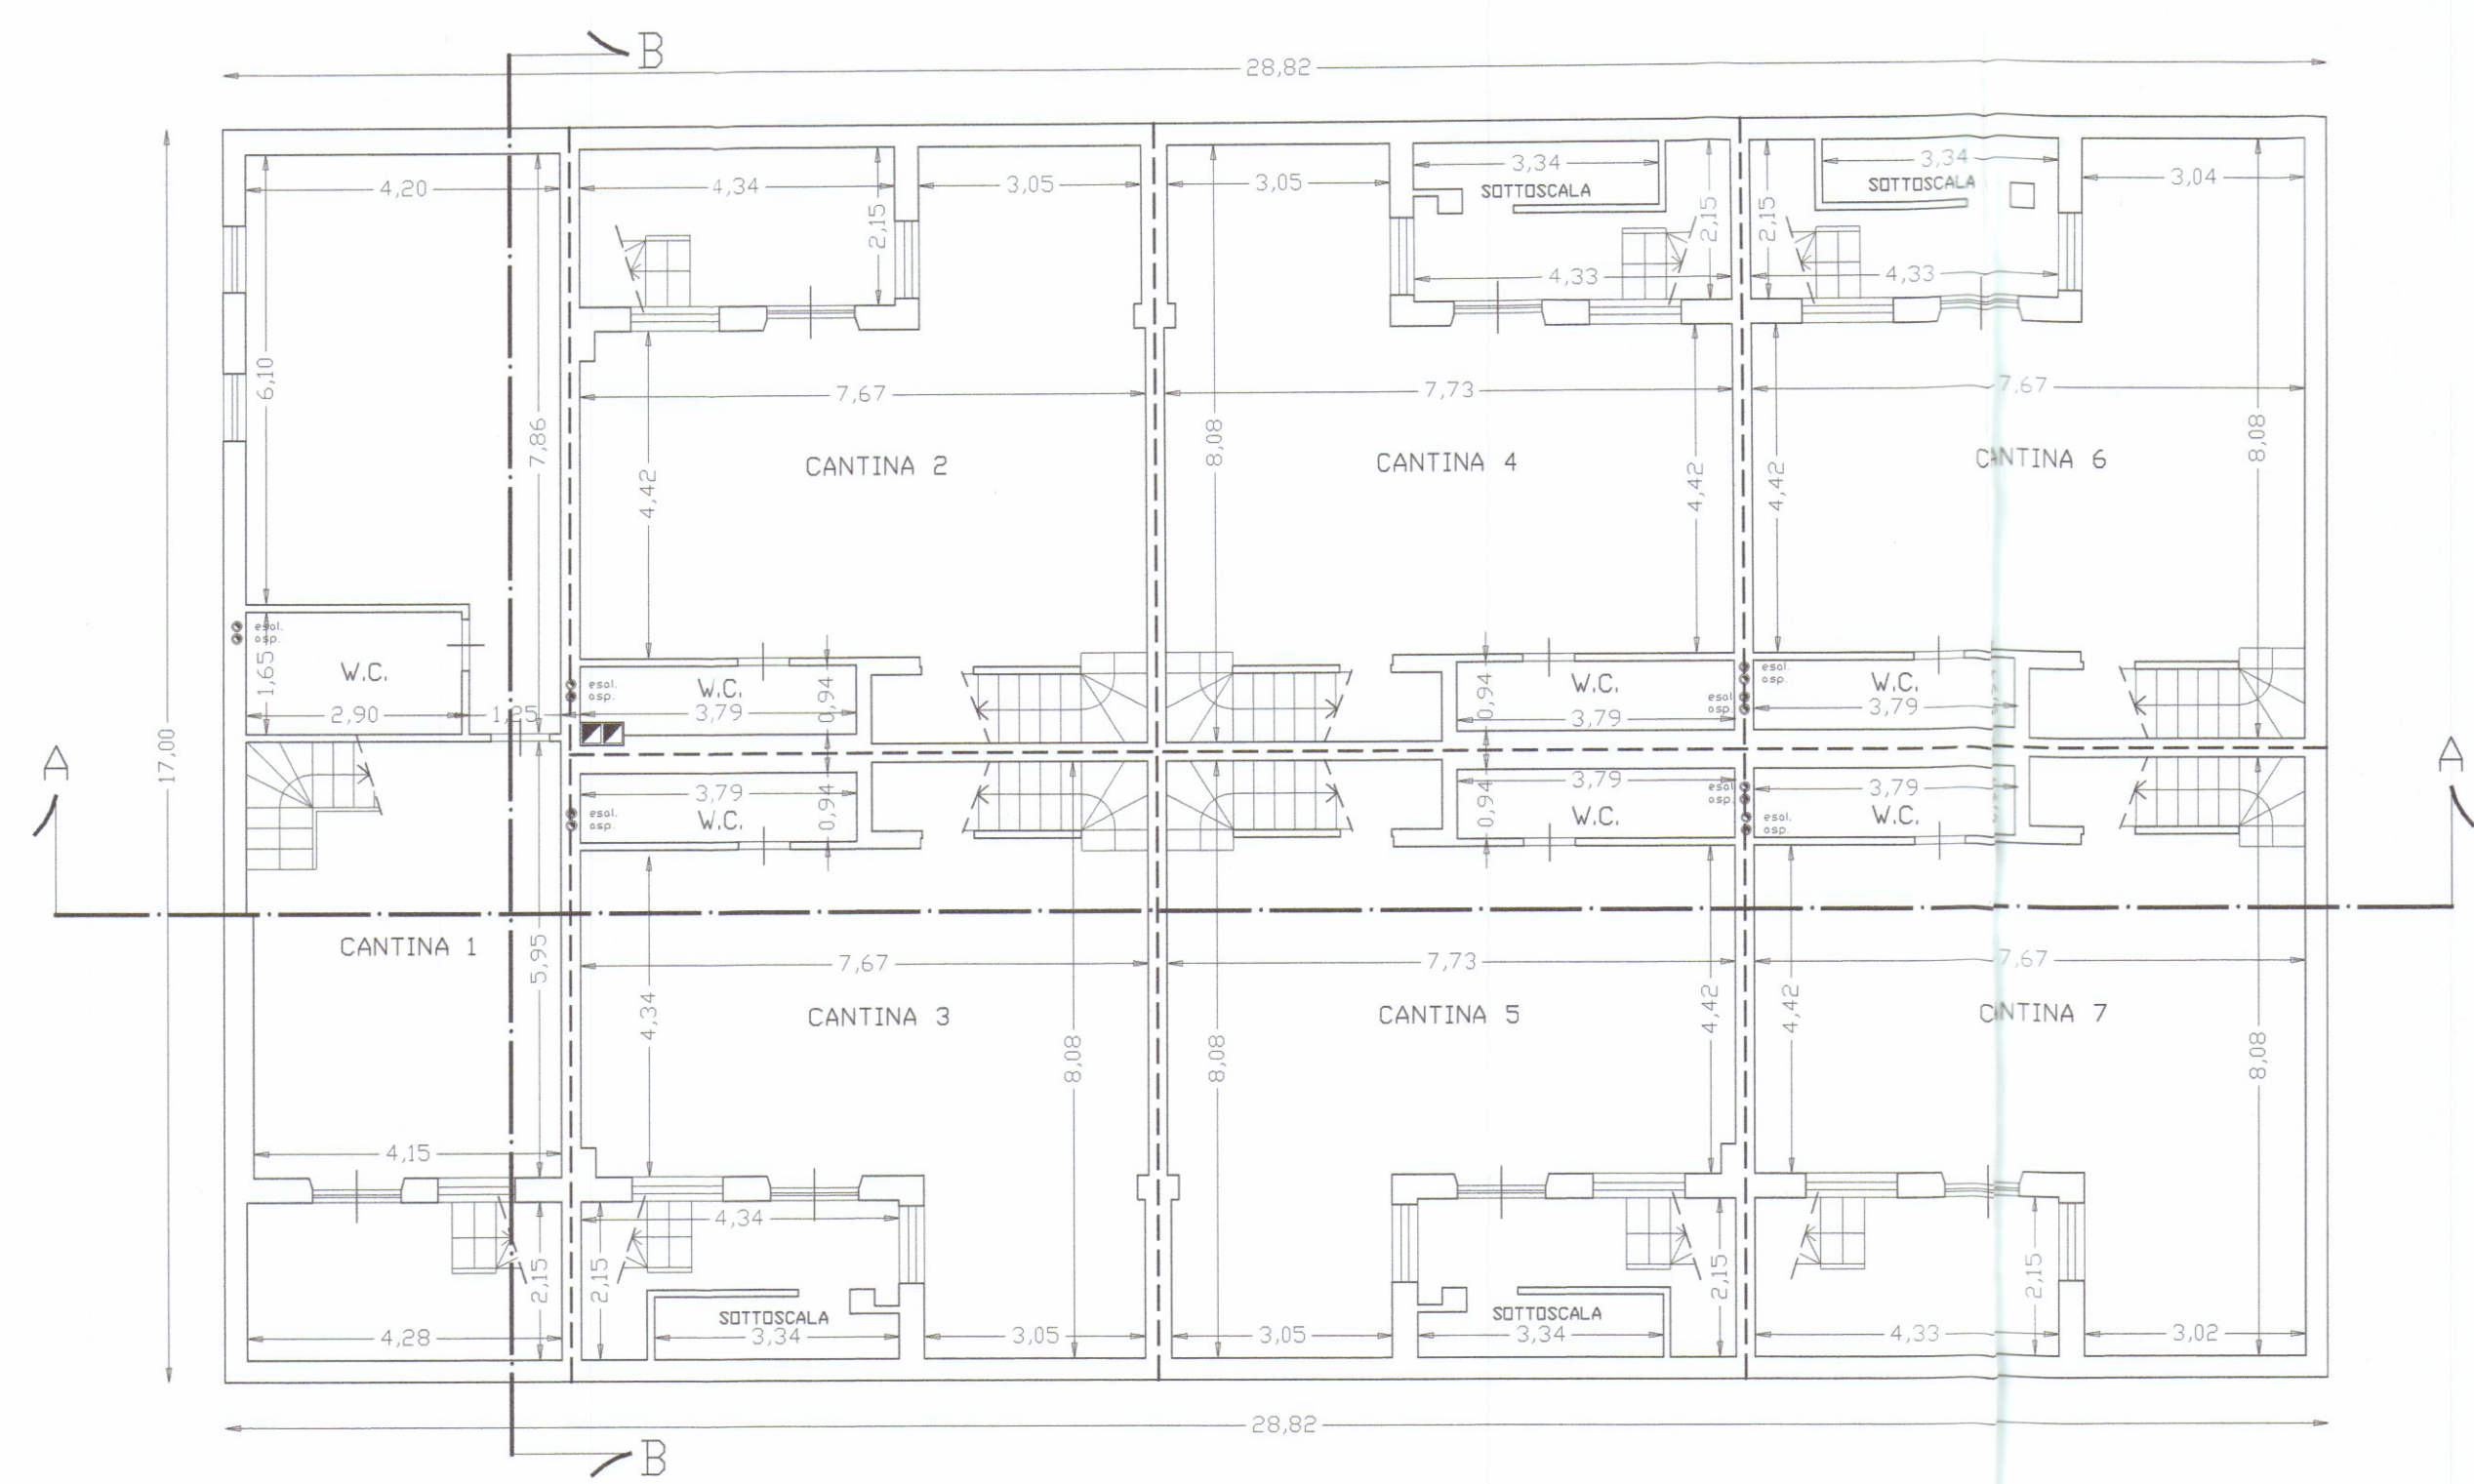

PIANO SEMINTERRATO

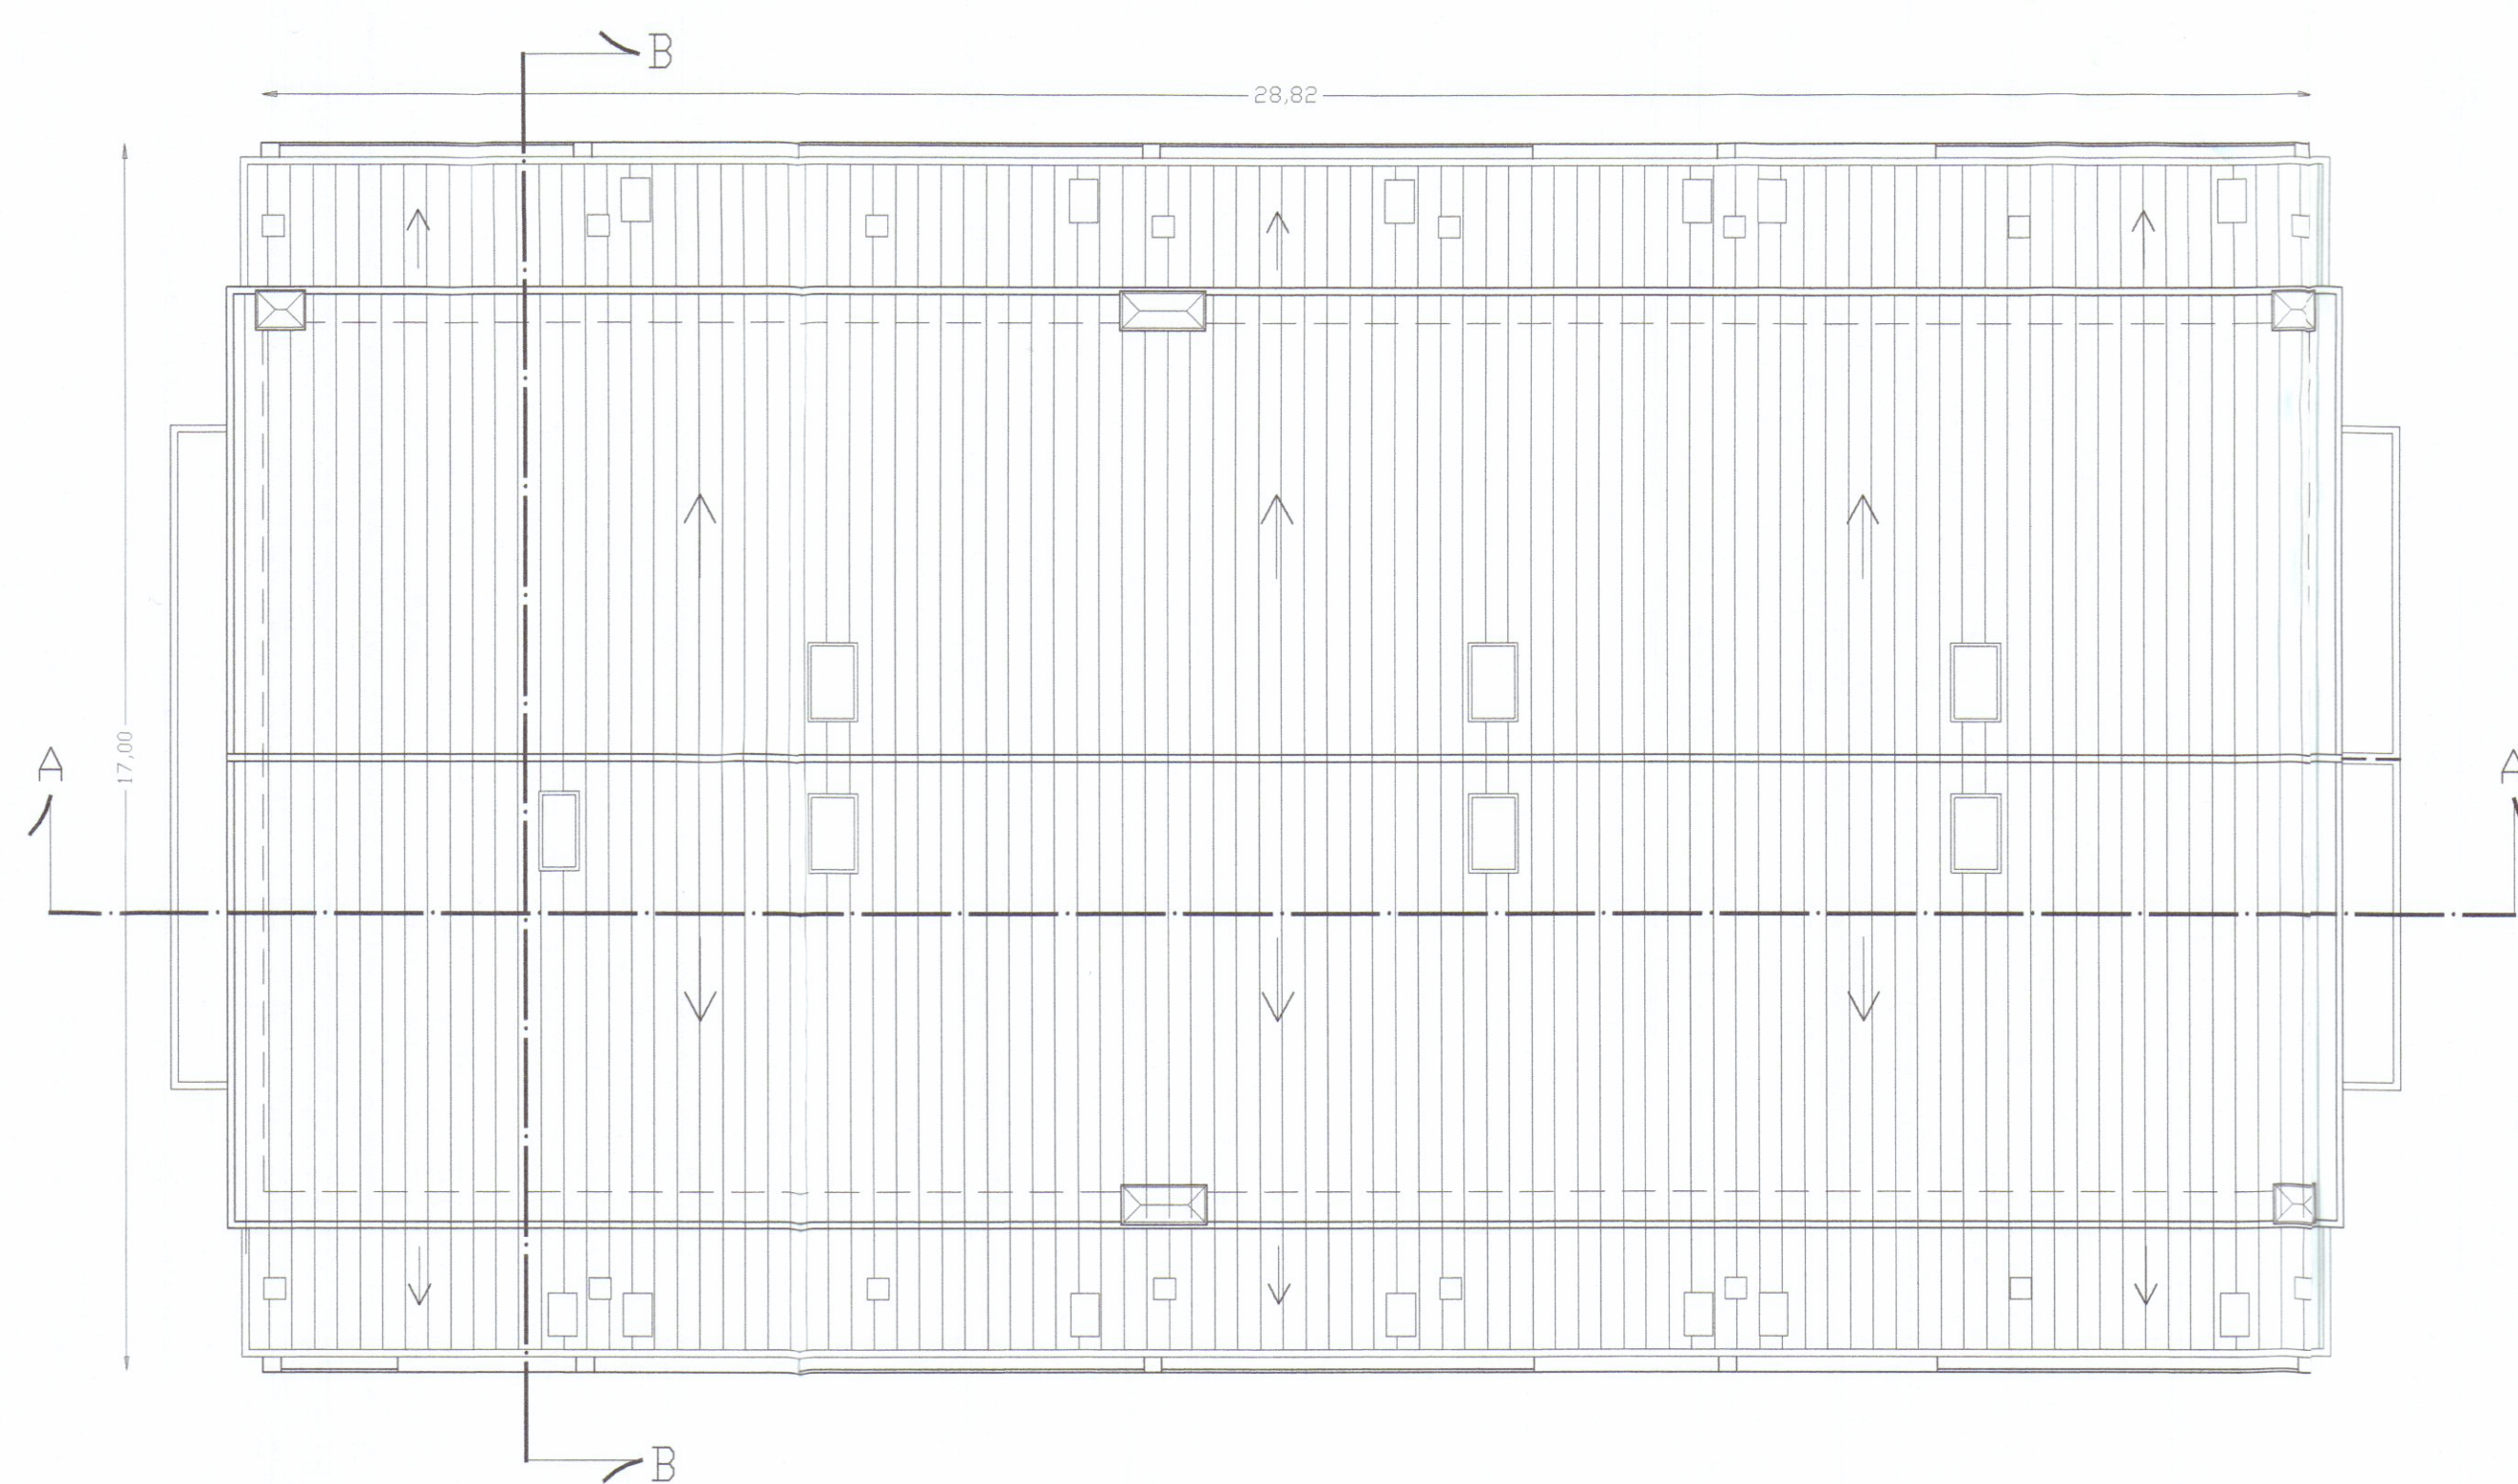

PIANO COPERTURA



ACQUAFIORA S.R.L.
54037 Marina di Carrara (MS)
Partita IVA 01167750452



COMUNE DI CARRARA
Provincia di Massa Carrara

Progettista: Arch. MASSIMILIANO FRUGOLI, Via Puliche 217, 54037 Marina di Massa (MS) cell. 3388899893 - fax. 0585 250043
Direttore dei lavori:

Ubicazione dell'intervento: **Via Acquafiora, Bonascola**

Tavola: **2** Variante finale al Permesso di Costruire n° 105/07 del 17/11/2007

Scala: **1:100** STATO DI VARIANTE: Pianta

Il Committente: **Soc. ACQUAFIORA s.r.l.**

Data: Dicembre 2009