



ESTRATTO DI MAPPA_ SCALA 1:1000

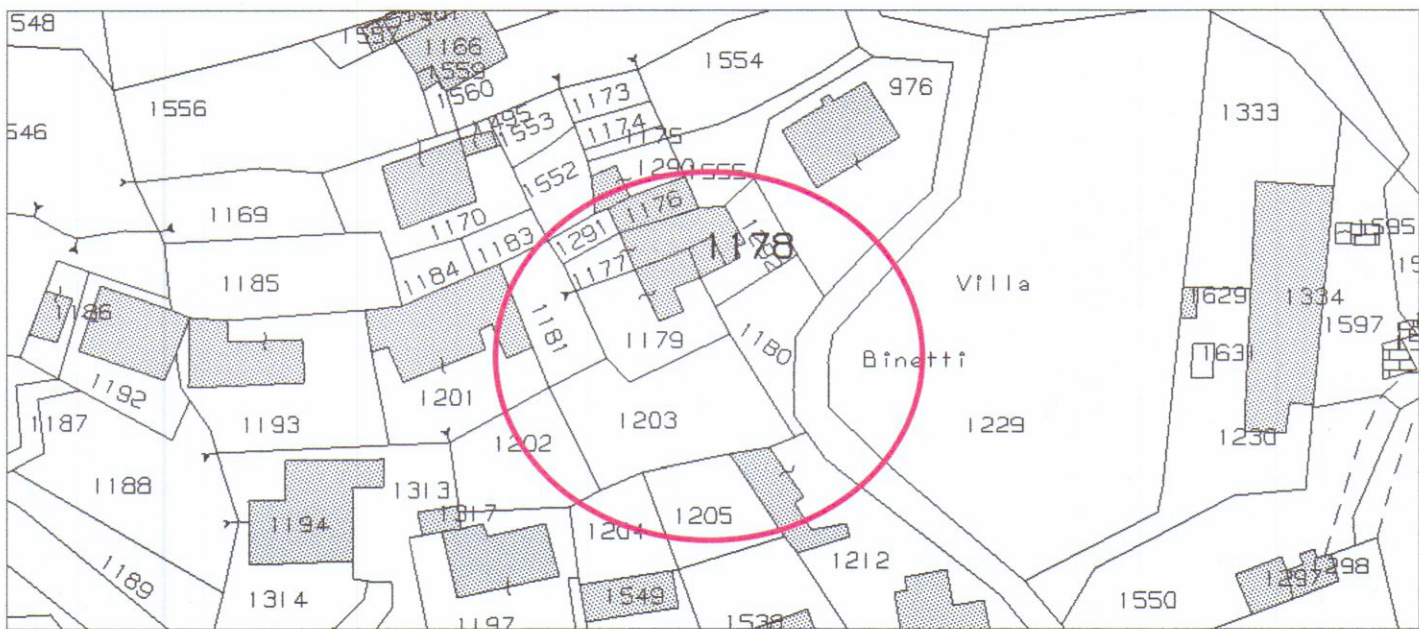


PRGC_ FUORI SCALA

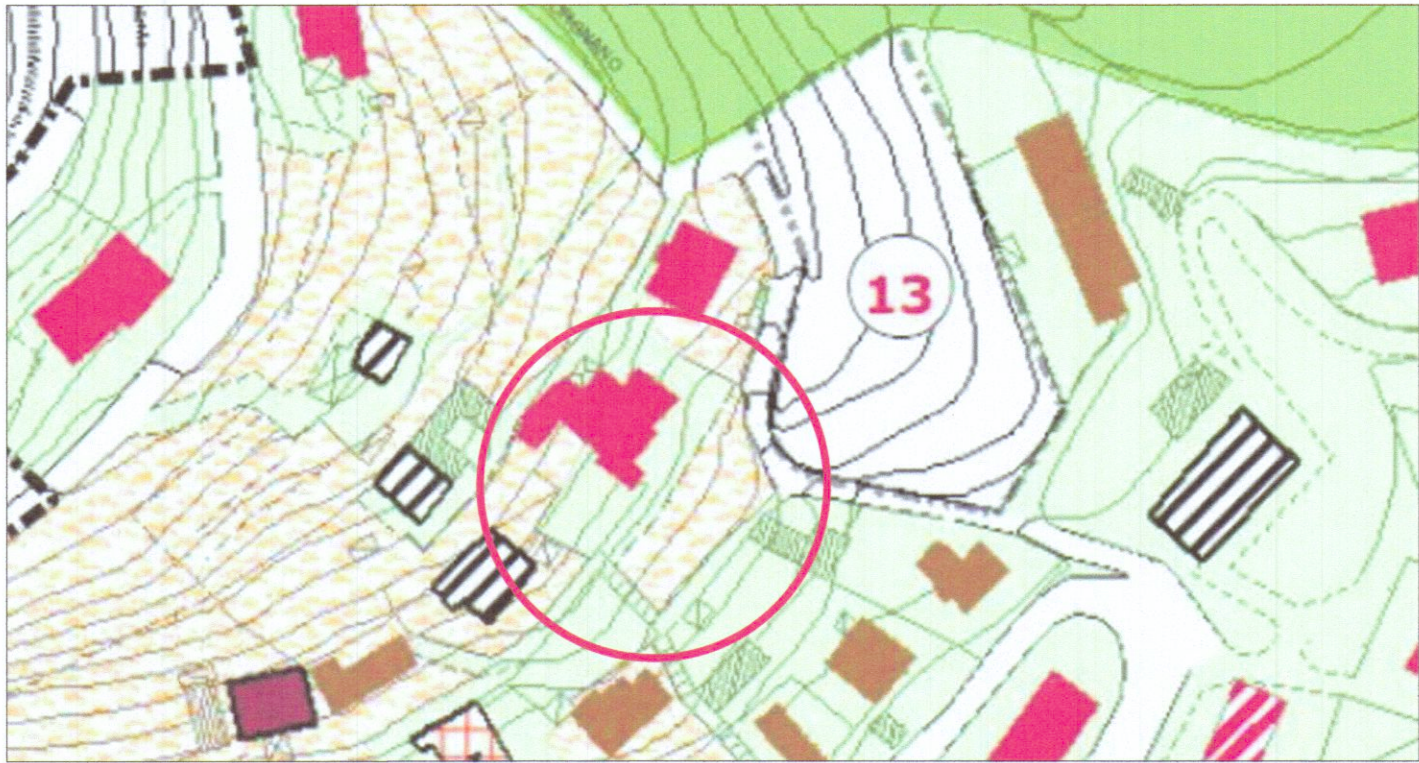

- I4 - Zone agricole di tutela paesaggistica
- H3 - Verde privato
- AREA OGGETTO D'INTERVENTO


PLANIMETRIA GENERALE_ SCALA 1:200

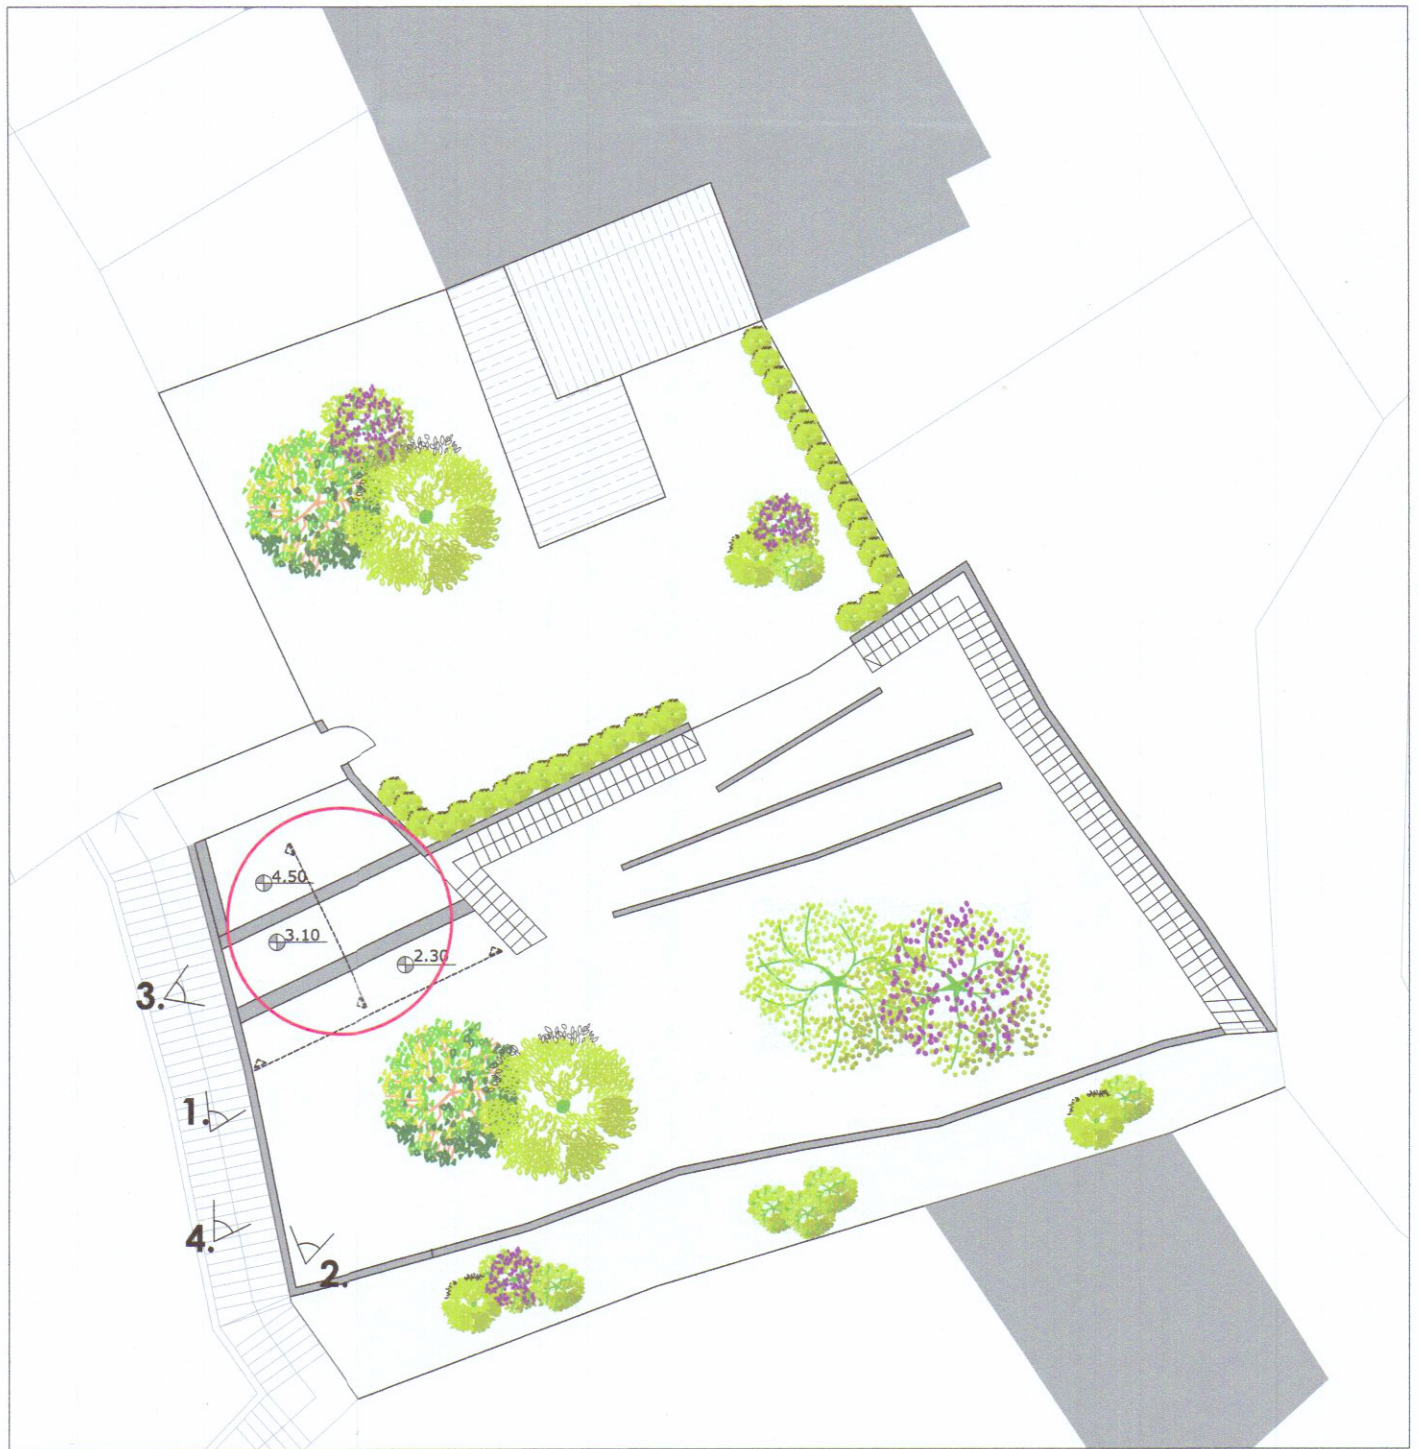


PLANIMETRIA STATO DI FATTO - SCALA 1:100



PROSPETTO STATO DI FATTO - SCALA 1:50

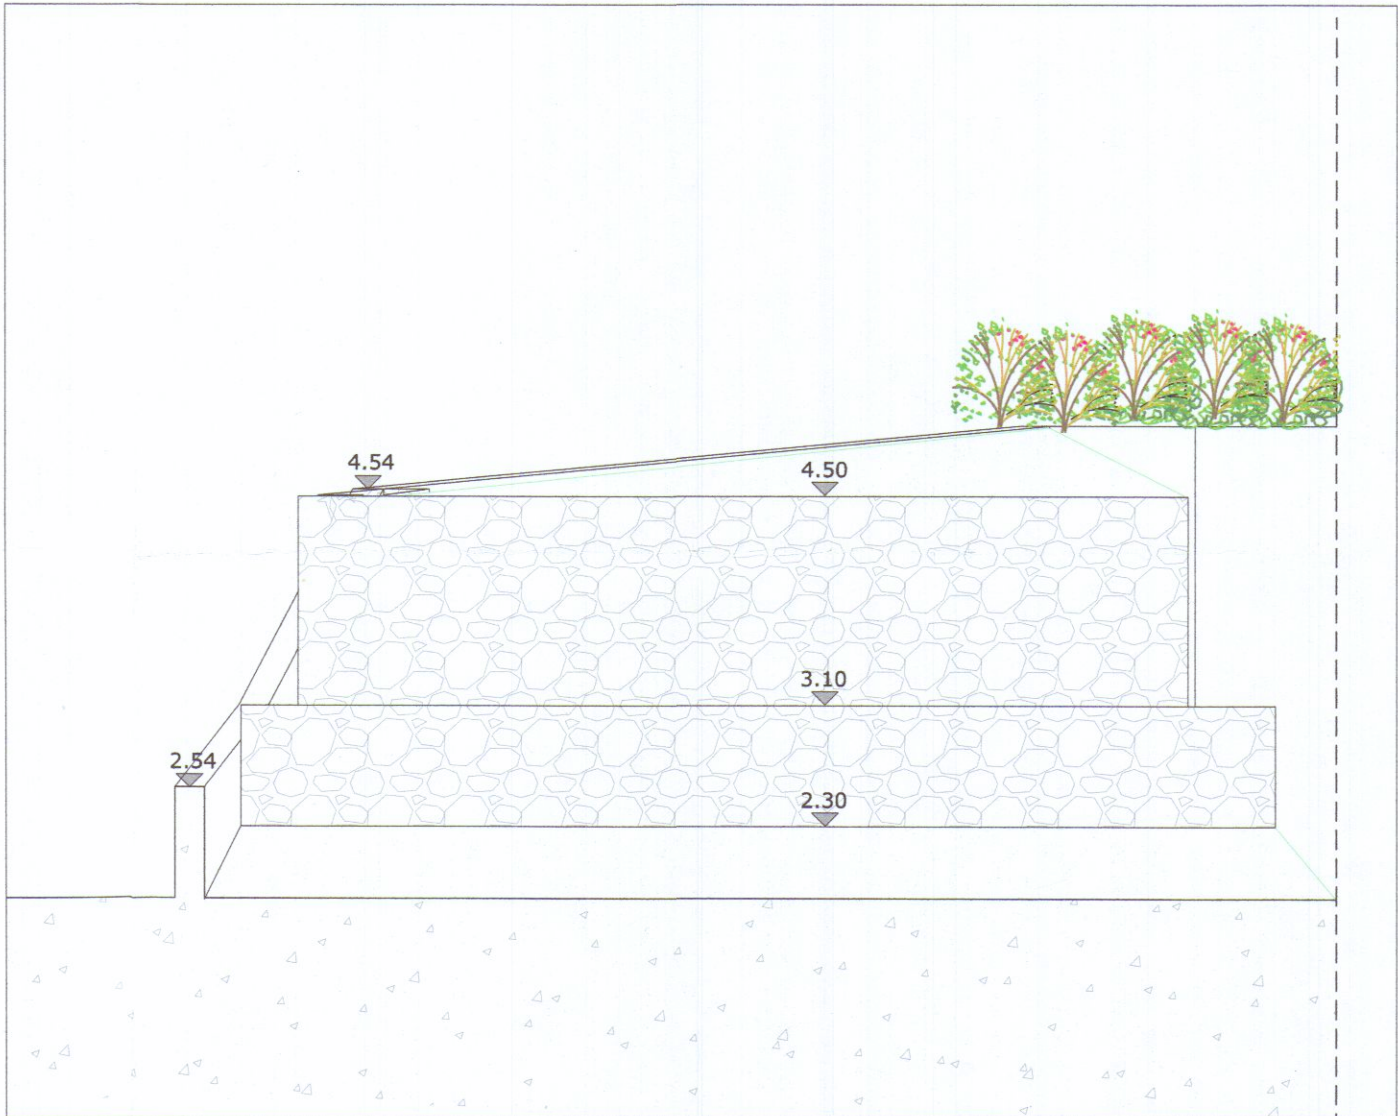


SEZIONE STATO DI FATTO - SCALA 1:50

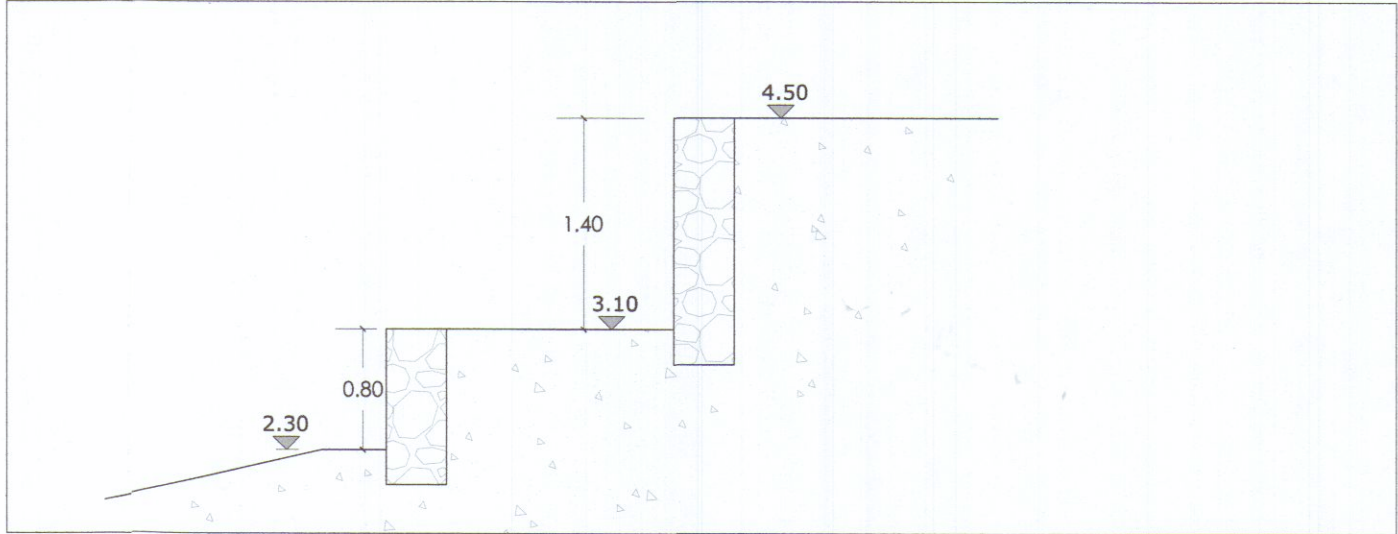


PLANIMETRIA STATO DI PROGETTO - SCALA 1:100




PROSPETTO STATO DI PROGETTO - SCALA 1:50

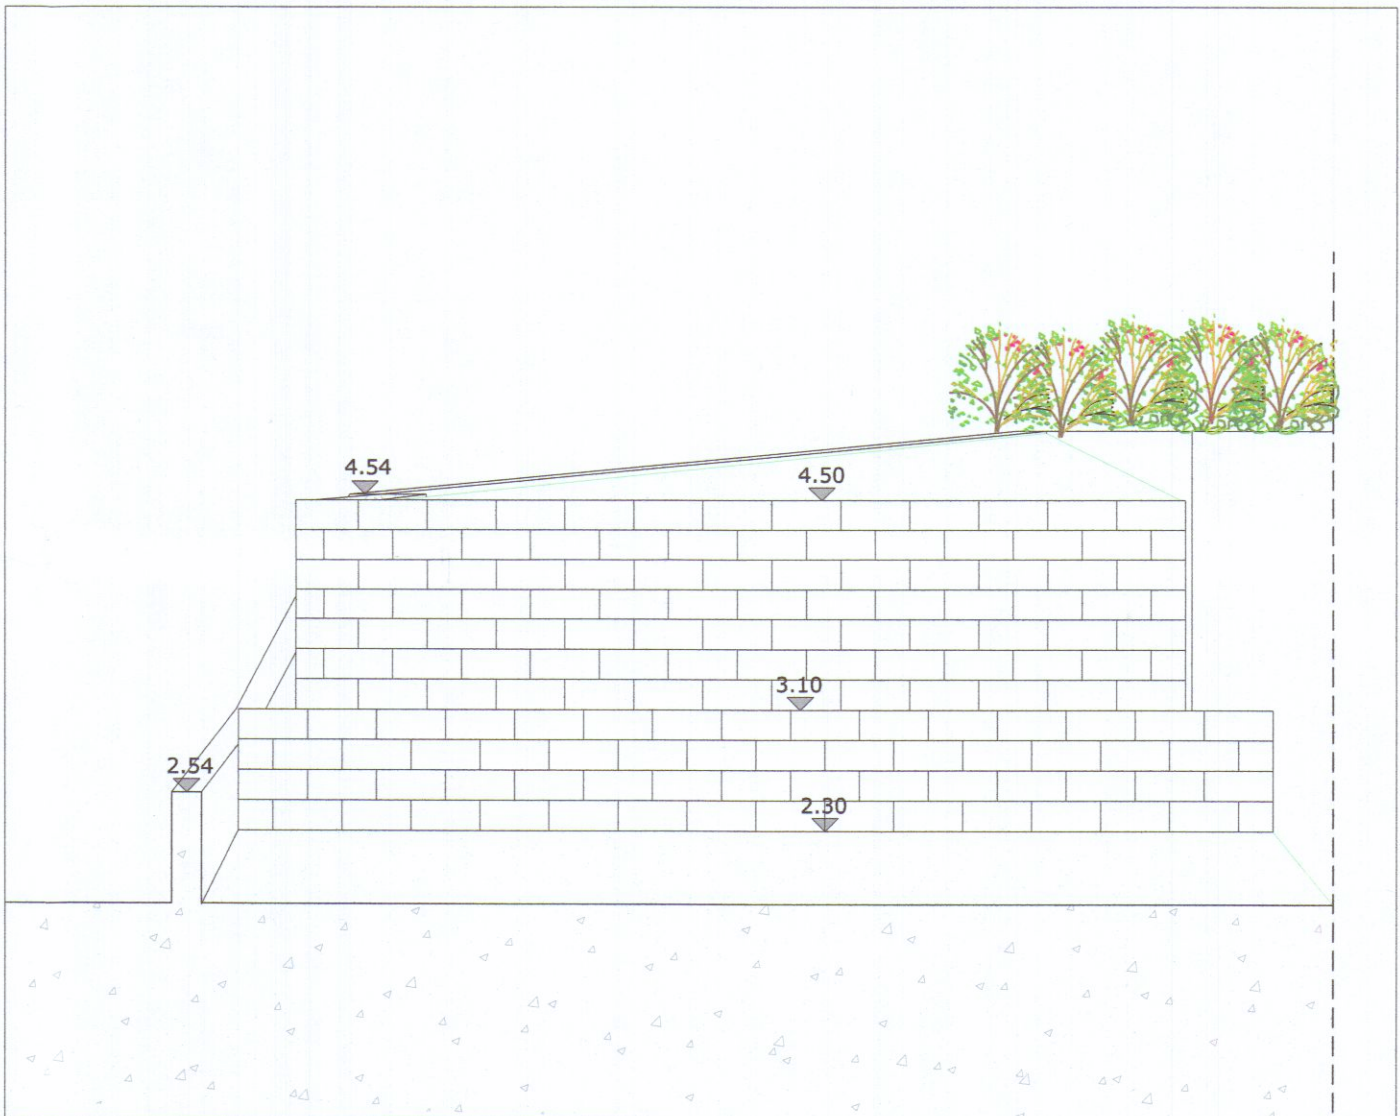


SEZIONE STATO DI PROGETTO - SCALA 1:50

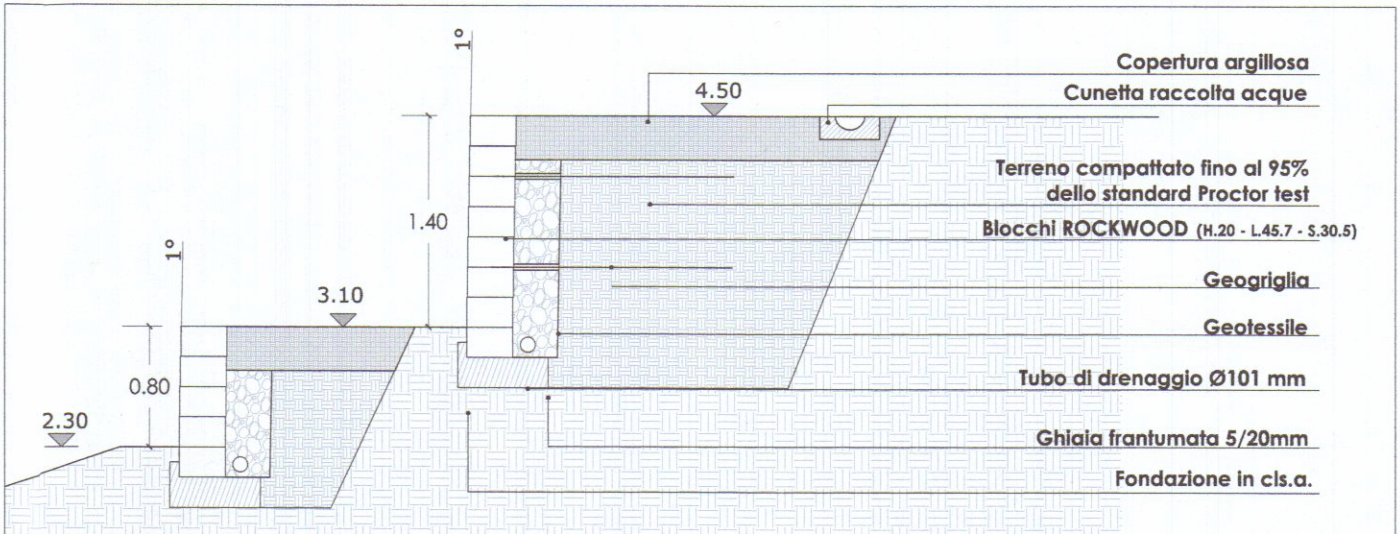


PLANIMETRIA STATO SOVRAPPOSTO - SCALA 1:100

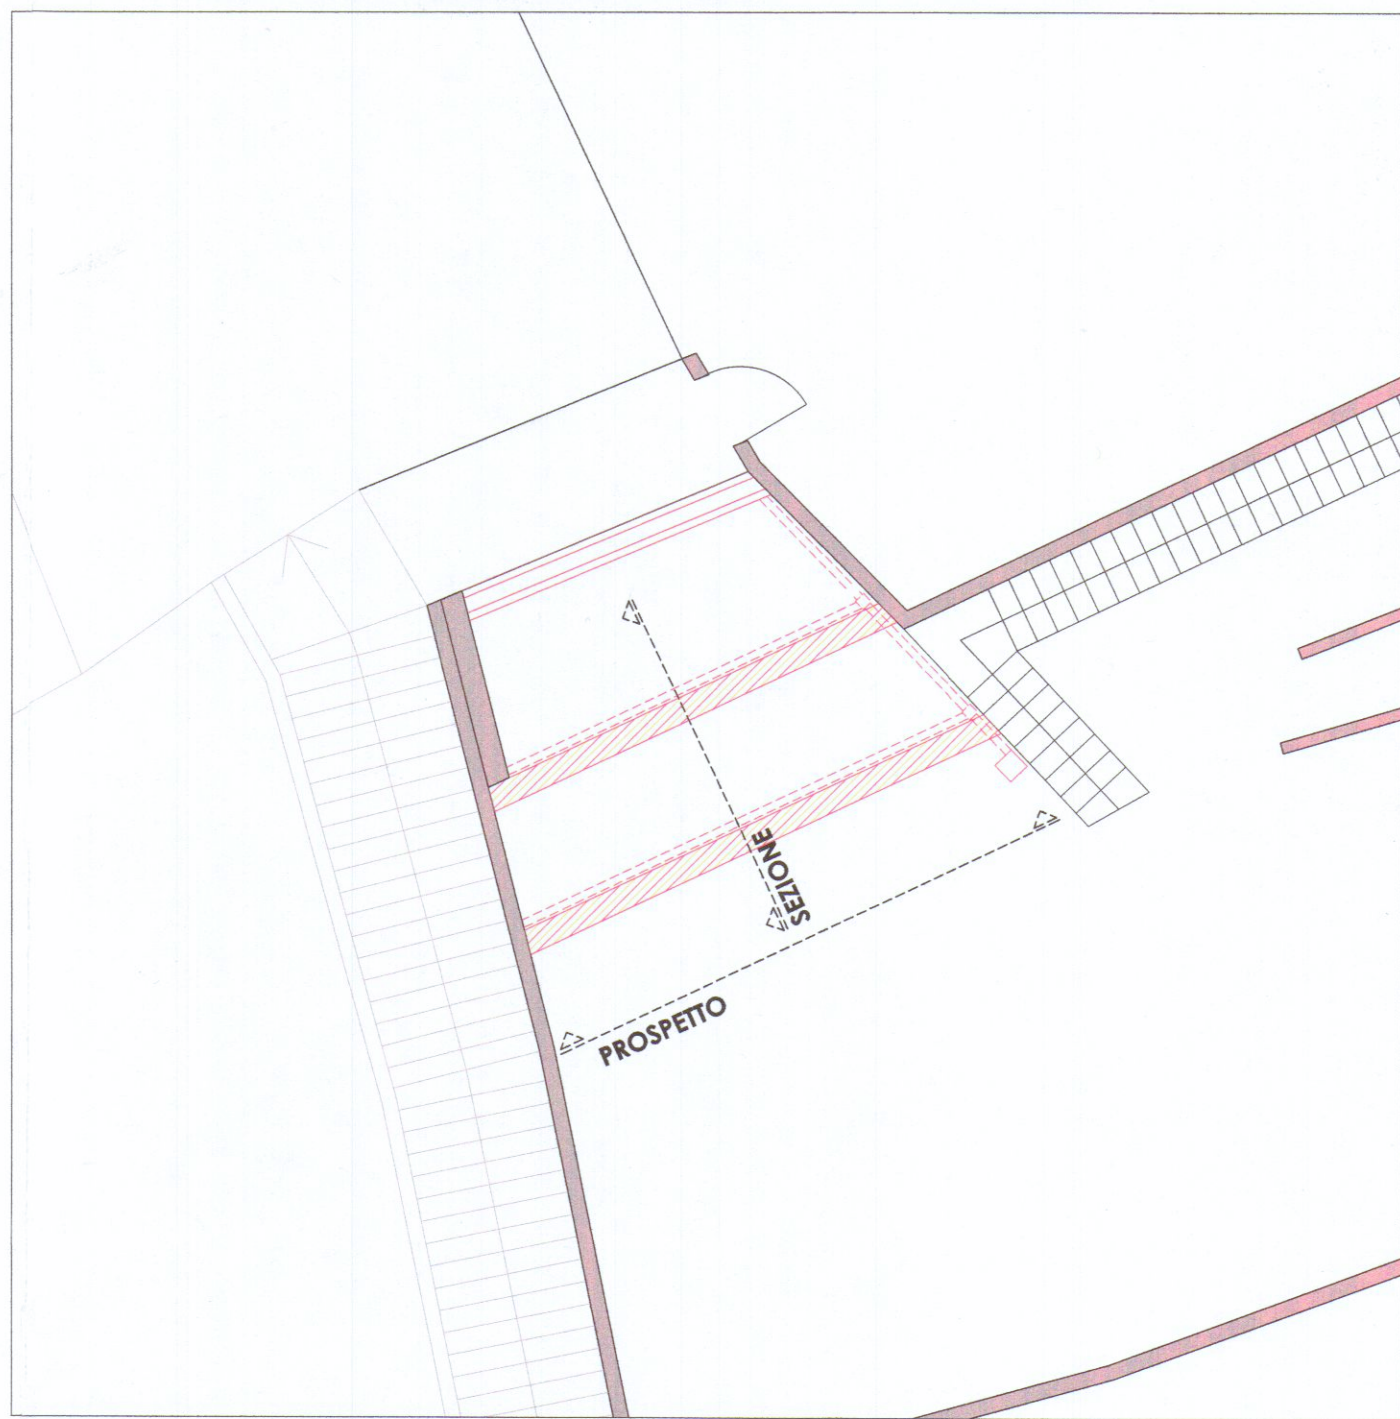

PROSPETTO STATO SOVRAPPOSTO - SCALA 1:50

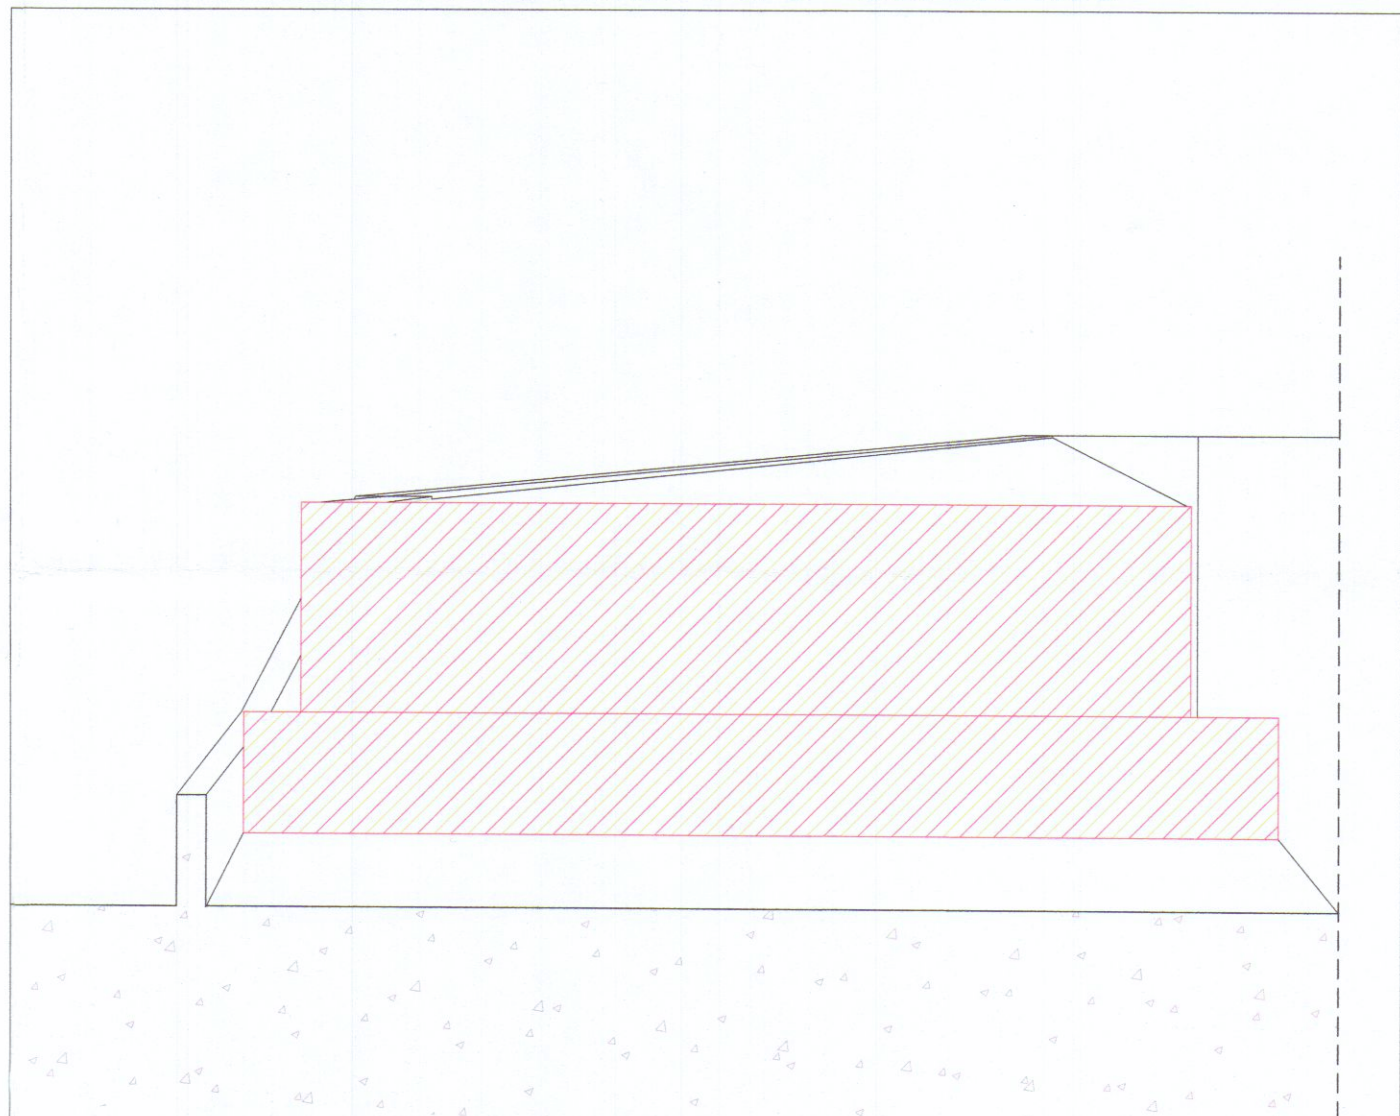


SEZIONE STATO SOVRAPPOSTO - SCALA 1:50

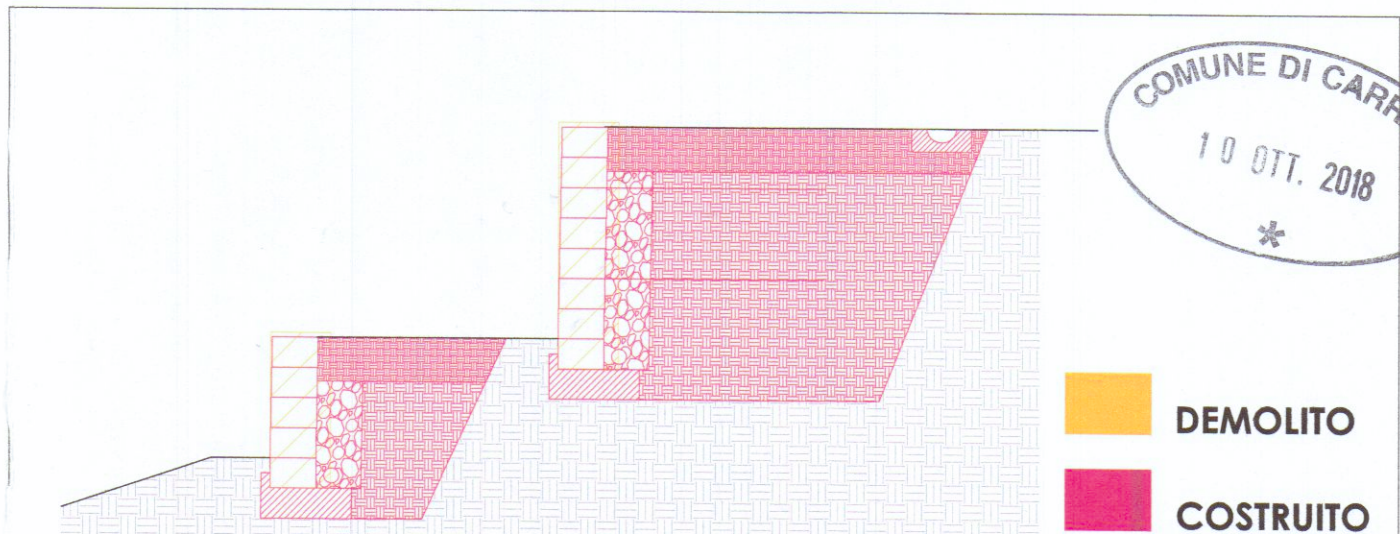

COMUNE DI CARRARA
10 OTT. 2018


DEMOLITO
COSTRUITO

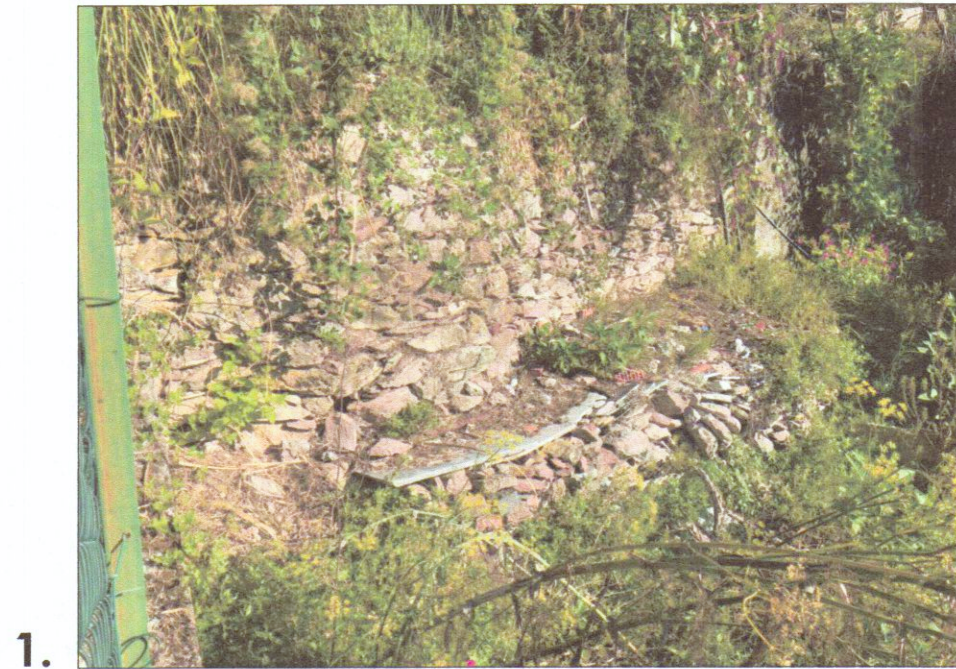


1.



2.

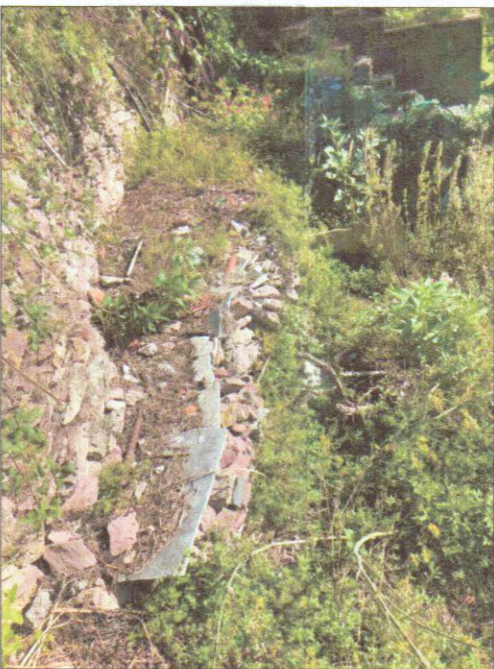

3.

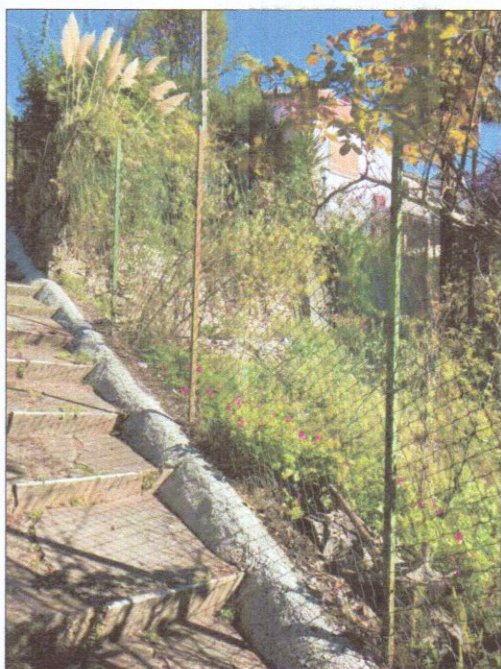

4.

Geom. Gianluca LOMBARDI
Via Pietro Tacca, 24 - 54033 CARRARA (MS)
tel. 392.9968211
e-mail: geomlg@gmail.com

Arch. Alice GRAZIANO
Via Don Minzoni, 19 - 54033 CARRARA (MS)
tel. 338.7377624
e-mail: alicegraziano.7@gmail.com

S.C.I.A.
Via Sorgnano, 15/F.
54033 CARRARA (MS)

scala: varie

SOSTITUZIONE MURETTO
A SECCO ESISTENTE
TAVOLA UNICA

data: 10 Ottobre 2018

COMMITTENTE:
Giovanna Dazzi
Via Sorgnano, 15/F.
54033 CARRARA (MS)

Giovanna Dazzi

TECNICO INCARICATO:
Arch. Alice GRAZIANO
Architetto

597
Sezione
A/a
Alice