



Dott. Arch. Lucio Sgrani

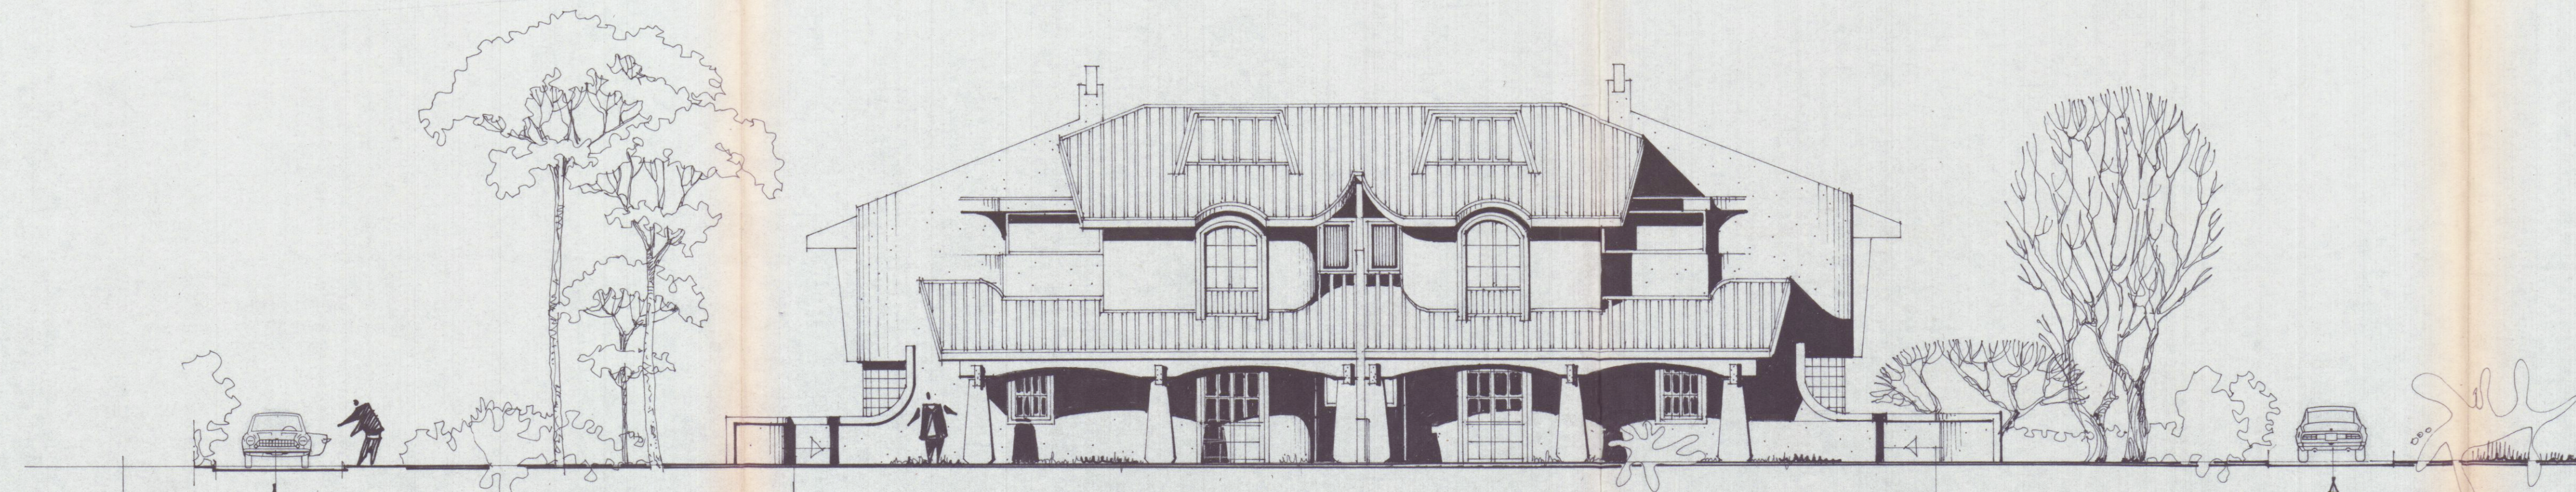

PRO/DETTO E/7

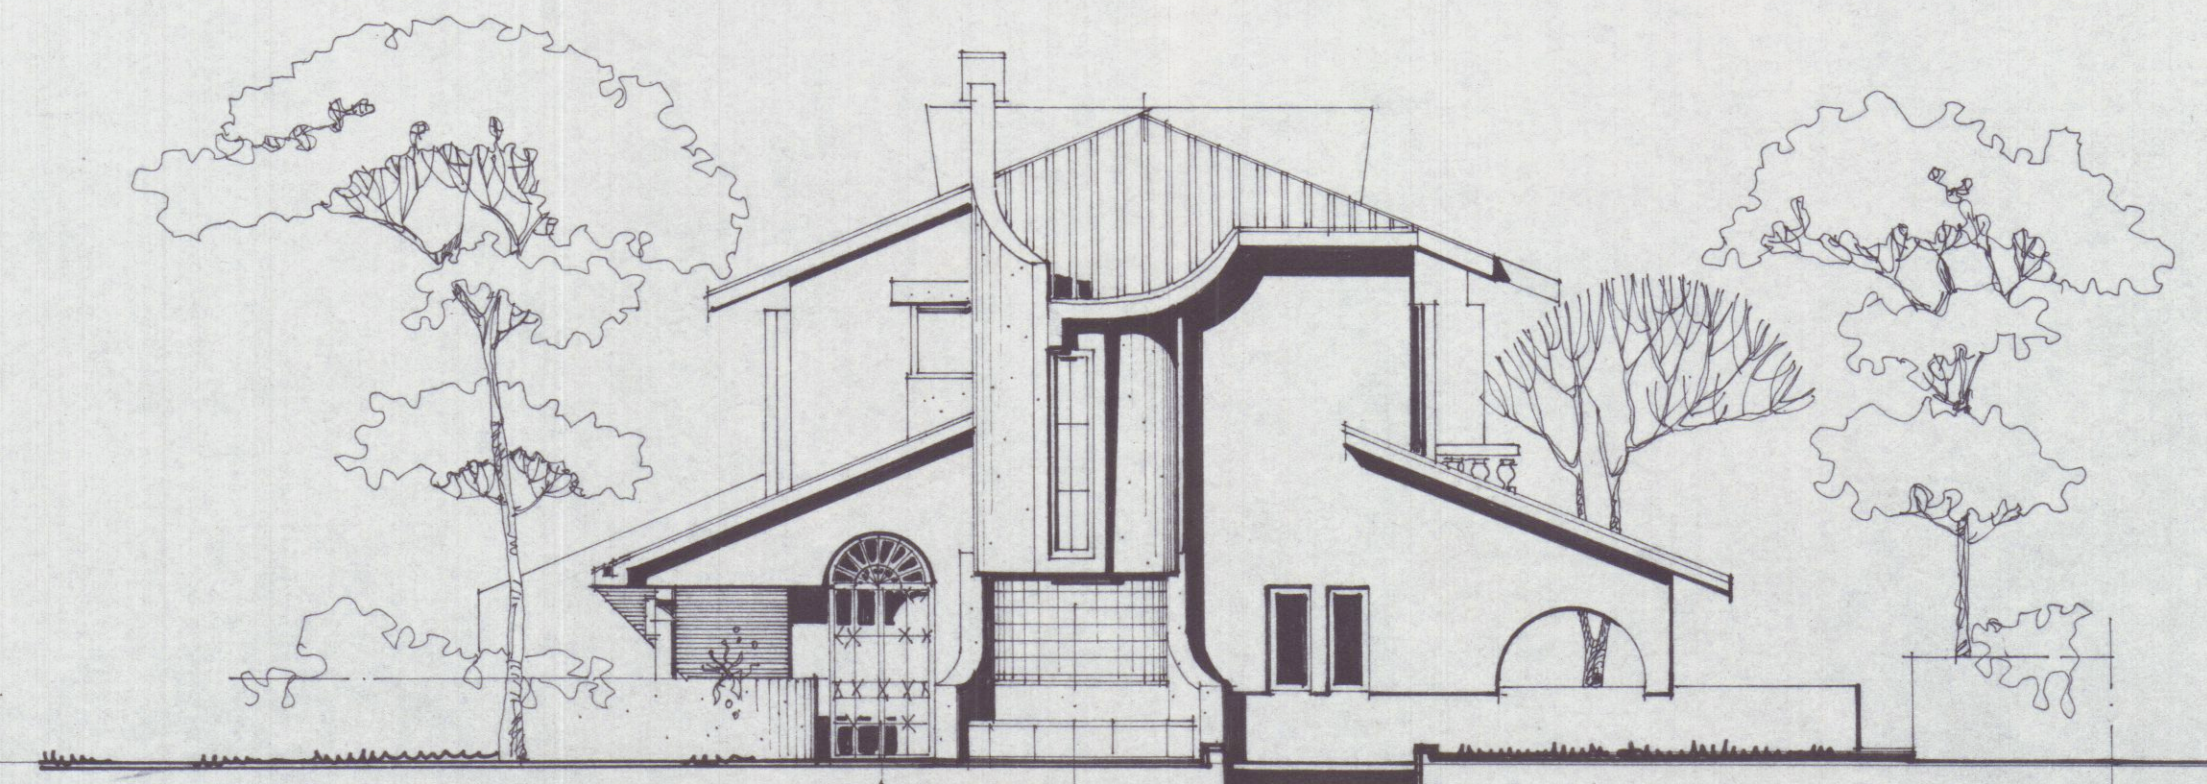

PRO/DETTO NORD