




OGGETTO	PROSPETTI - SEZIONI ESISTENTE	DATA	MAGGIO '95
		AGG.1	*****
COMMITTENTE	SIG. ^{ra} IALLI ANNA - SPINETTI GIUSEPPE	DIS.	*****
		PROT.	*****

QUESTO DISEGNO NON PUO' ESSERE RIPRODOTTO IN ALCUN MODO (COMPRESSE FOTOCOPIE E MICROFILM) SENZA IL NOSTRO PERMESSO SCRITTO




SUPREMACY


~~28.07.95~~

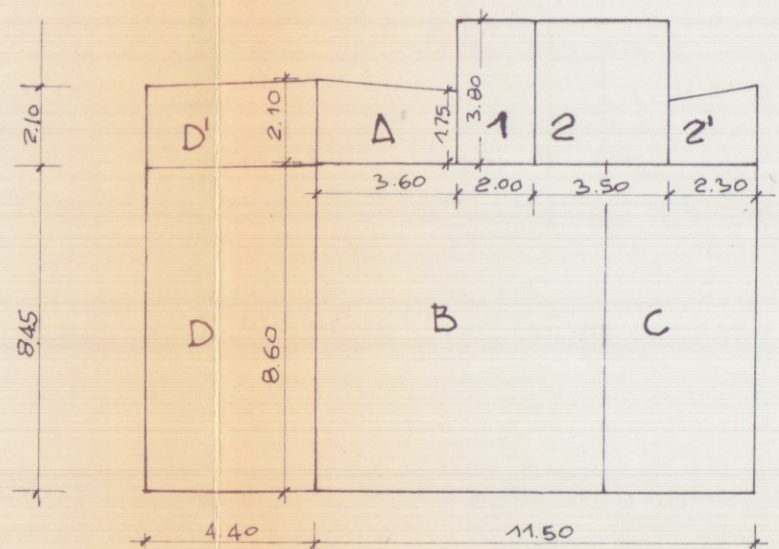


SCHEMI VOLUMETRICI	
A B C 1 2 2'	
VOLUME ESISTENTE	mc. 940,009
SUPERFICIE ESISTENTE	mq. 130,48
D D'	
VOLUME ESISTENTE	mc. 152,28
SUPERFICIE ESISTENTE	mq. 46,38

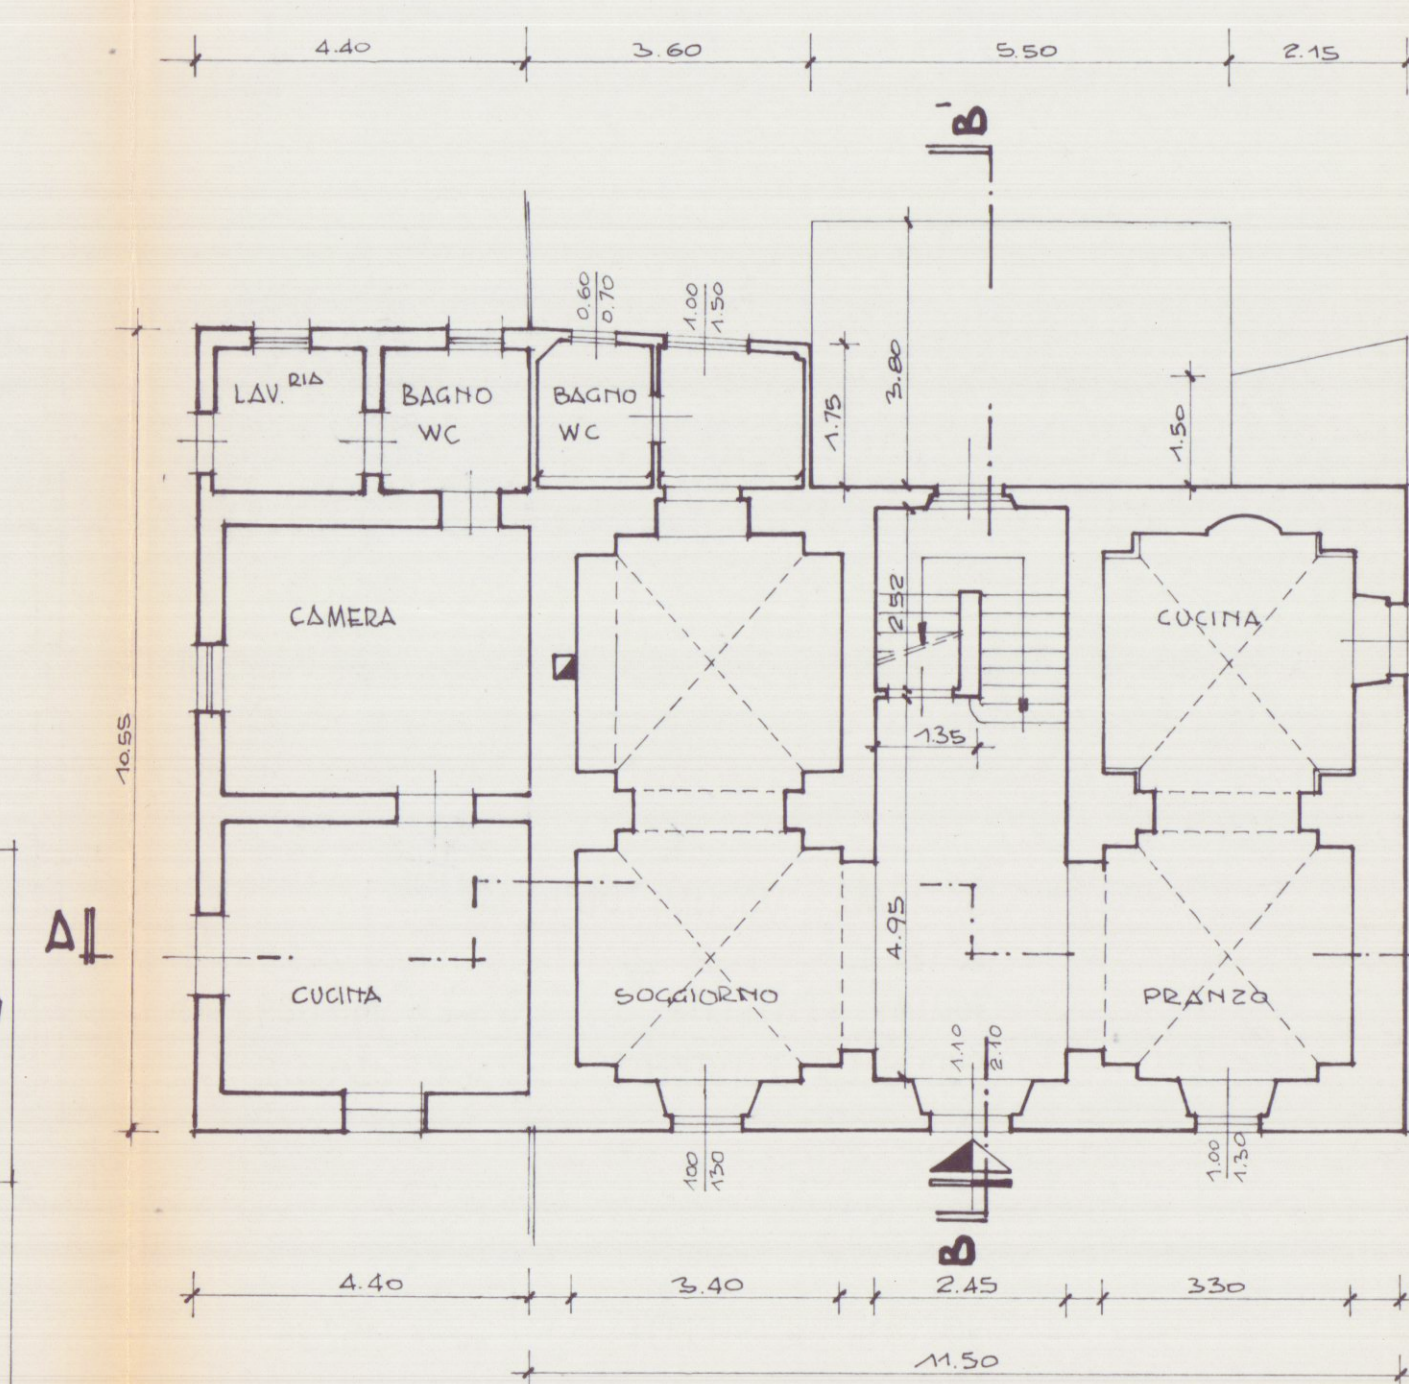


PIANTA PIANO TERRA

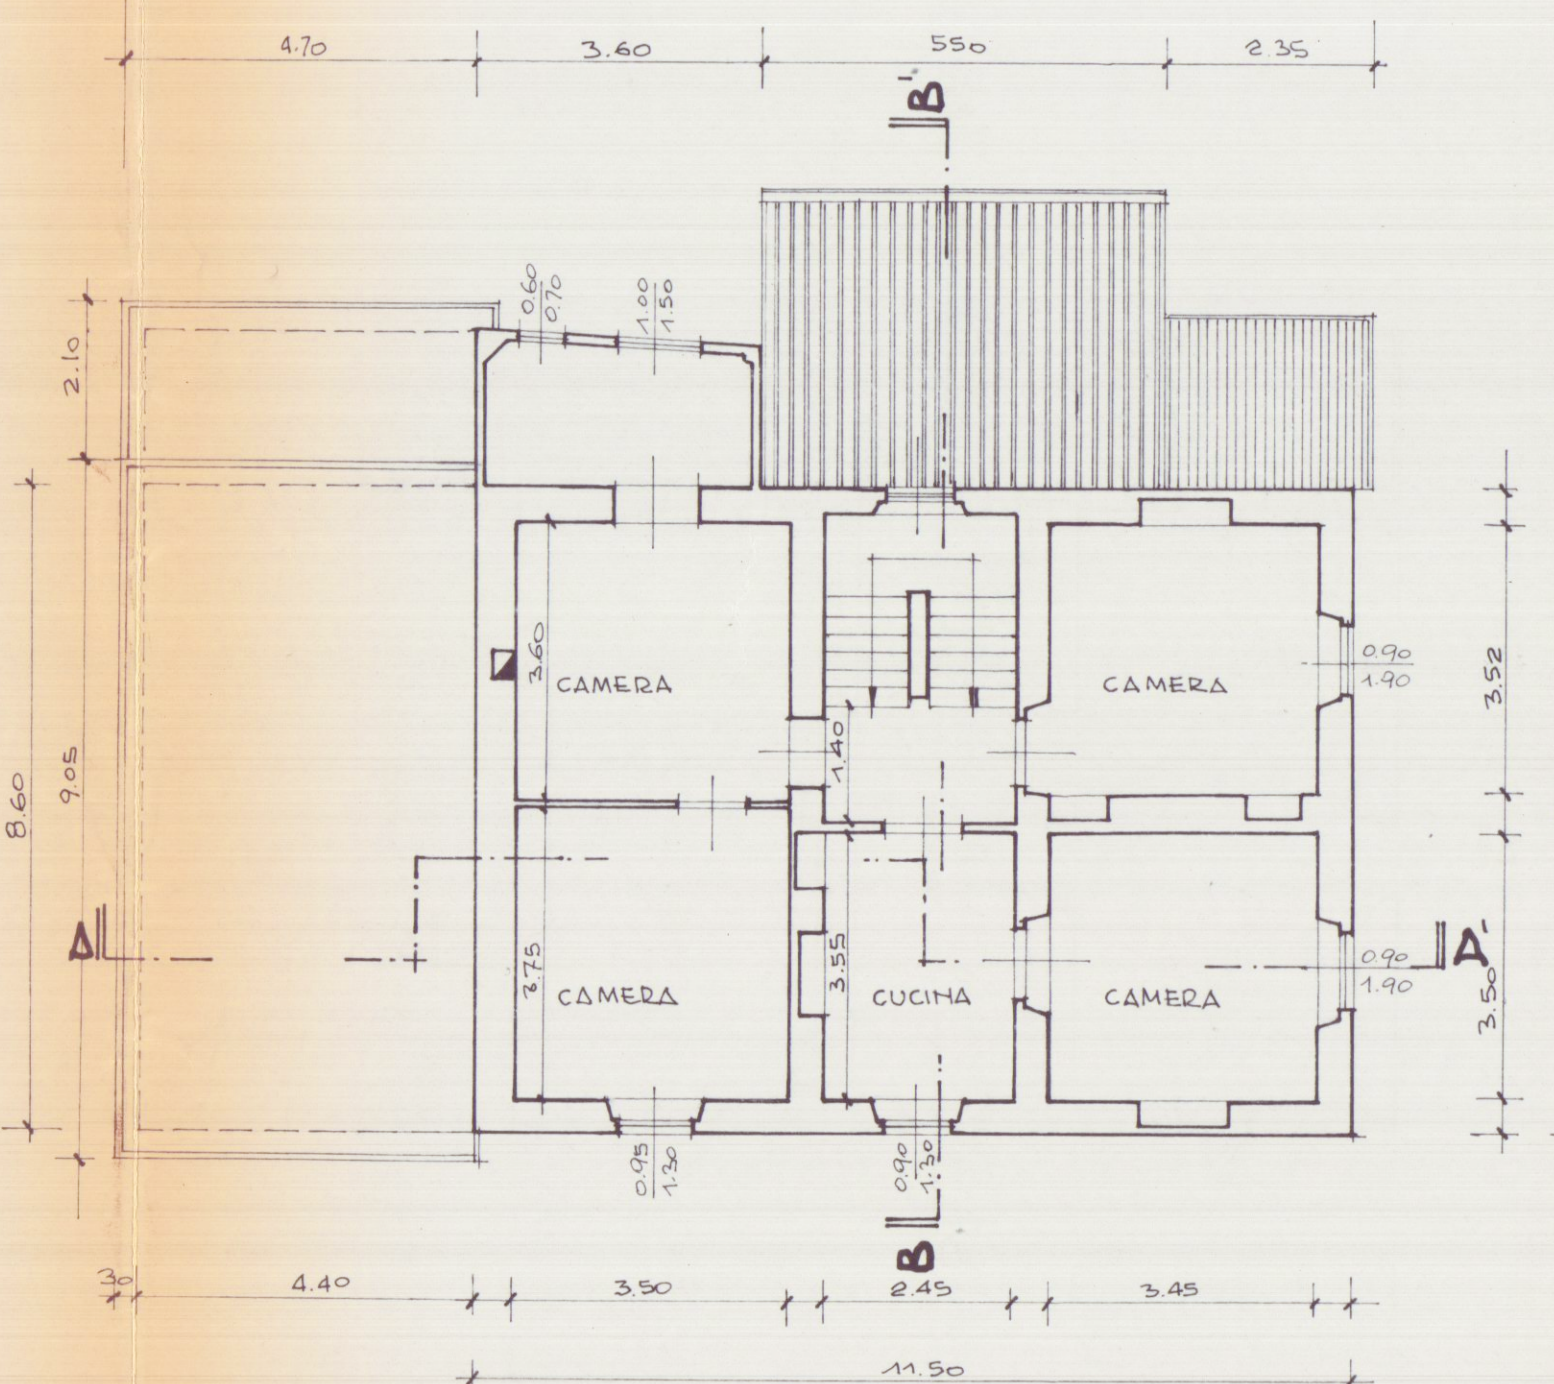

PIANTA PIANO PRIMO

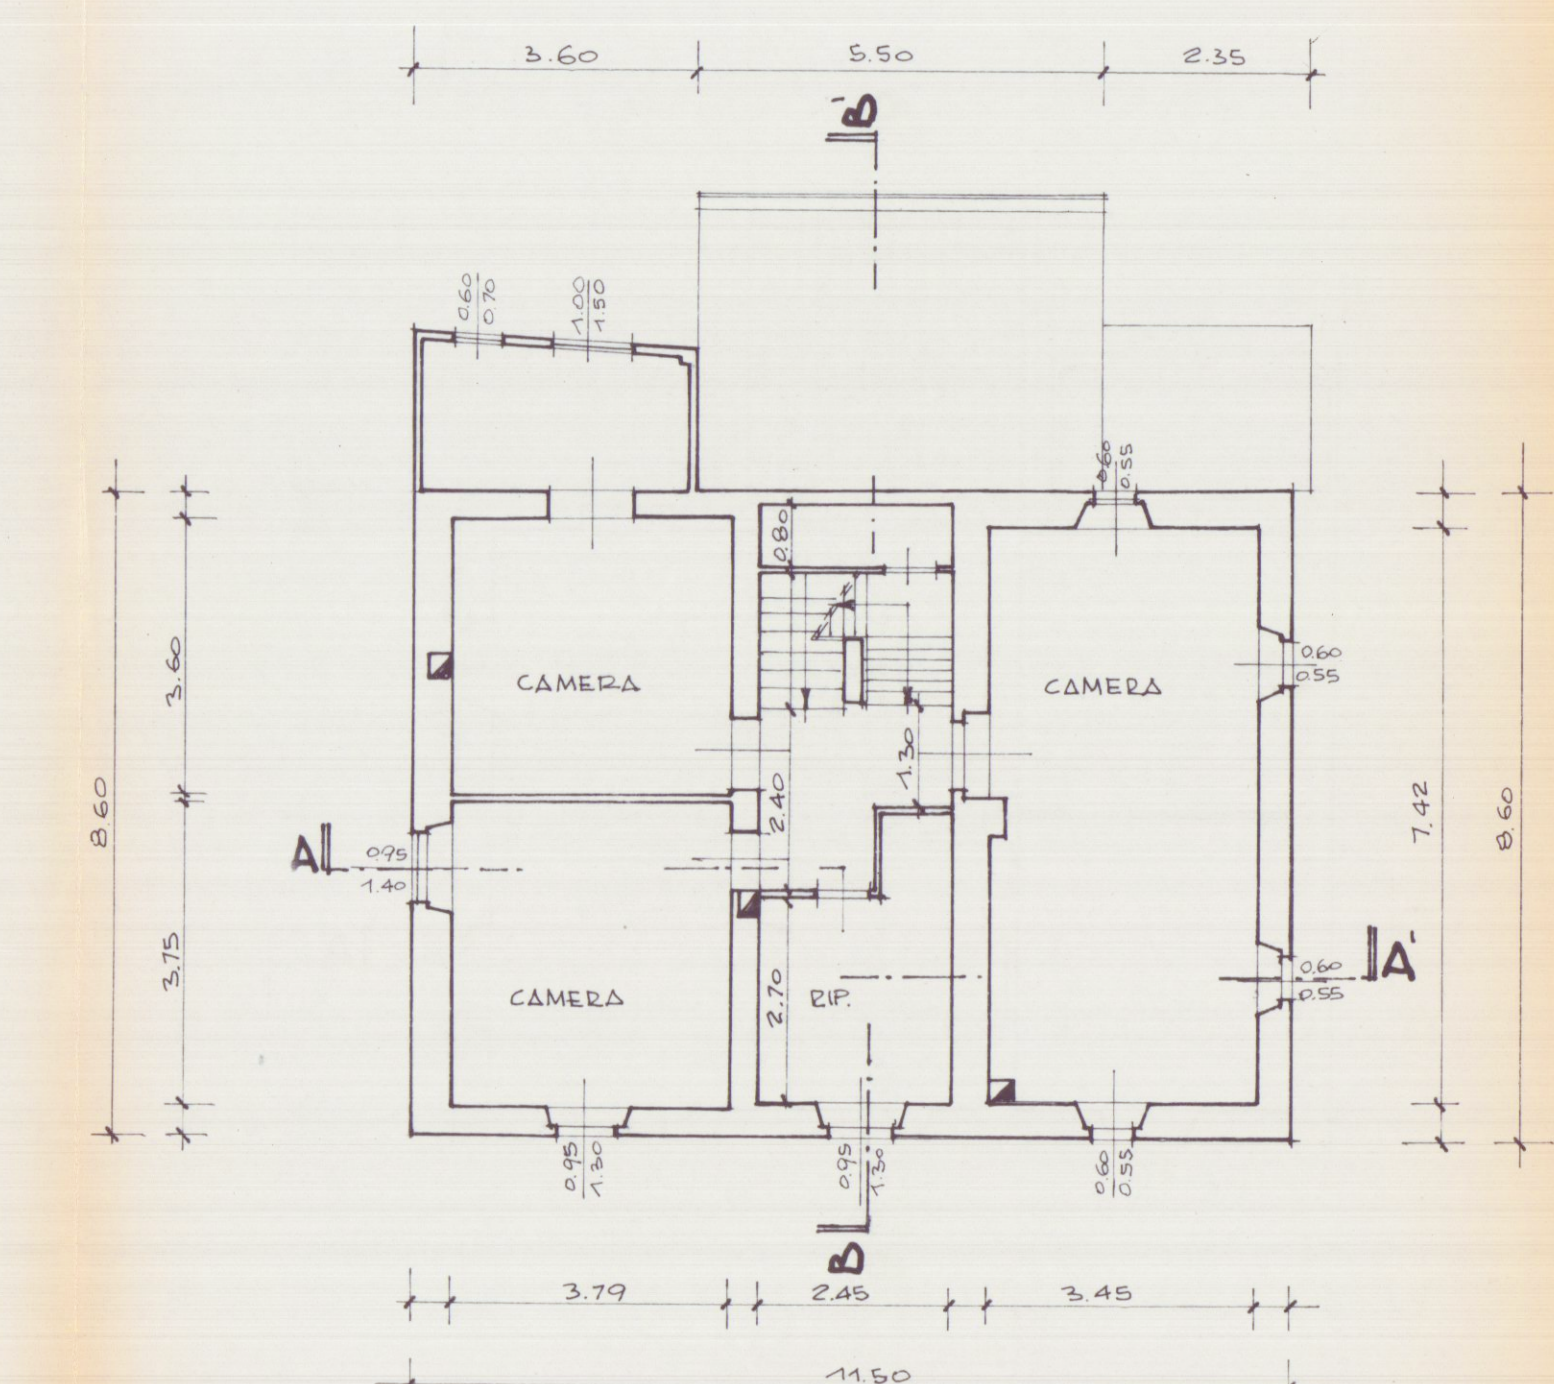

PIANTA PIANO SECONDO

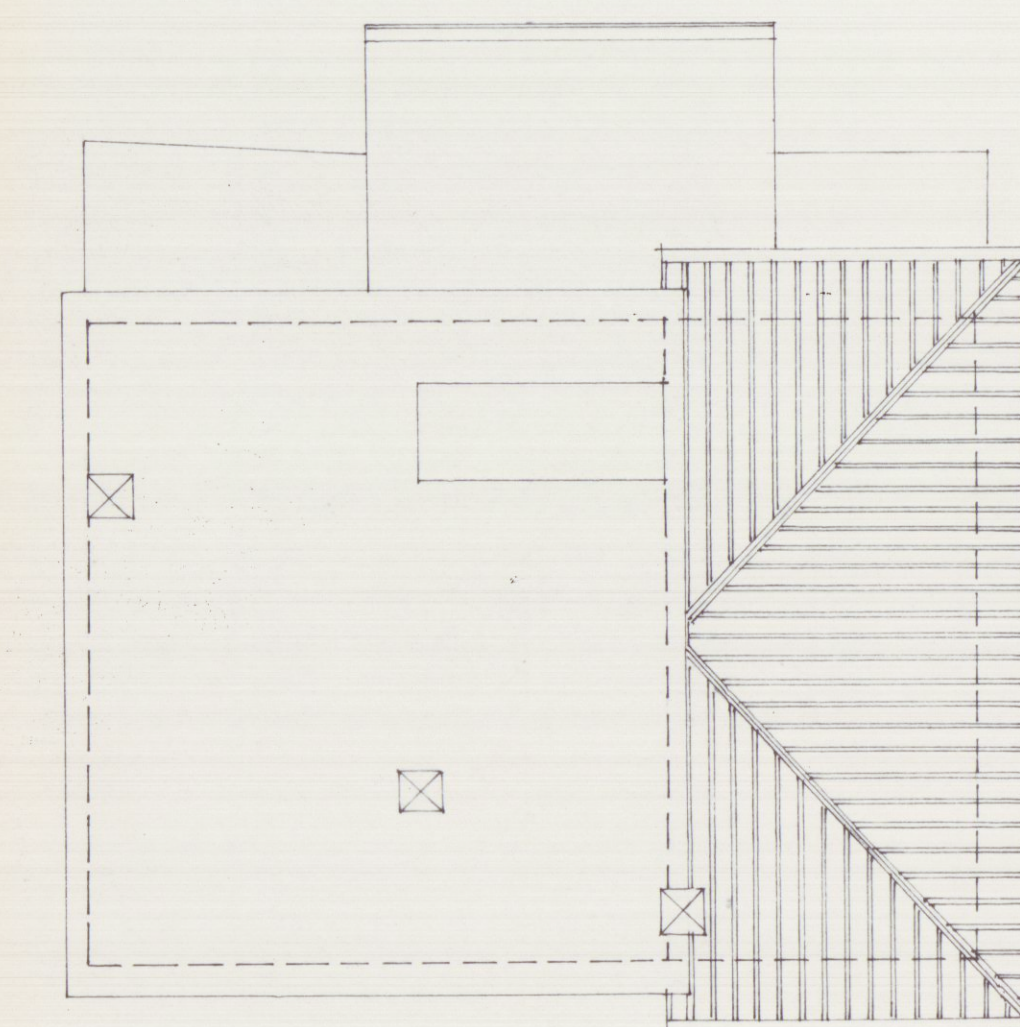

PIANTA COPERTURA