

DOTT. ARCHITETTO PAOLO PICCINI STUDIO TECNICO ASSOCIATO
 P.Iva 00491940458 2eMme P.Iva 00530540459

COMMITTENTE
SOCIETA' COOPERATIVA EDILIZIA CARABINIERI

TECNICO (Dott. Arch. Paolo Piccini)
n° 158 albo degli architetti MS

IMMOBILE
LOCALITA' BONASCOLA VIA CASALINA

Architetto
PICCINI
Paolo

TAVOLA

PROSPETTO SUD
PROSPETTO EST

FABBRICATO

C "C

"COOPERATIVA EDILIZIA CARABINIERI r.l."

Via Eugenio Chiesa n° 3
46400 B. CARRARA (MS)
Forn. IVA 00571990456

LAVORI DI
REALIZZAZIONE COMPARTO PEEP
DENOMINATO CASALINA 2 DI
BONASCOLA PER LA COSTRUZIONE DI
N°3 FABBRICATIPER COMPLESSIVI
15 ALLOGGI.

INTERVENTO
2°
VARIANTE IN CORSO
D'OPERA

FOGLIO	MAPPALI
86	466-456-462-459-3


DATA
5-11-2004

SCALE
1:100

TAVOLA N°

5

DATA	FILE	TAVOLE	DISEGNATORE
12-2004	CARABINIERI FABB C - 2VAR	9	AG

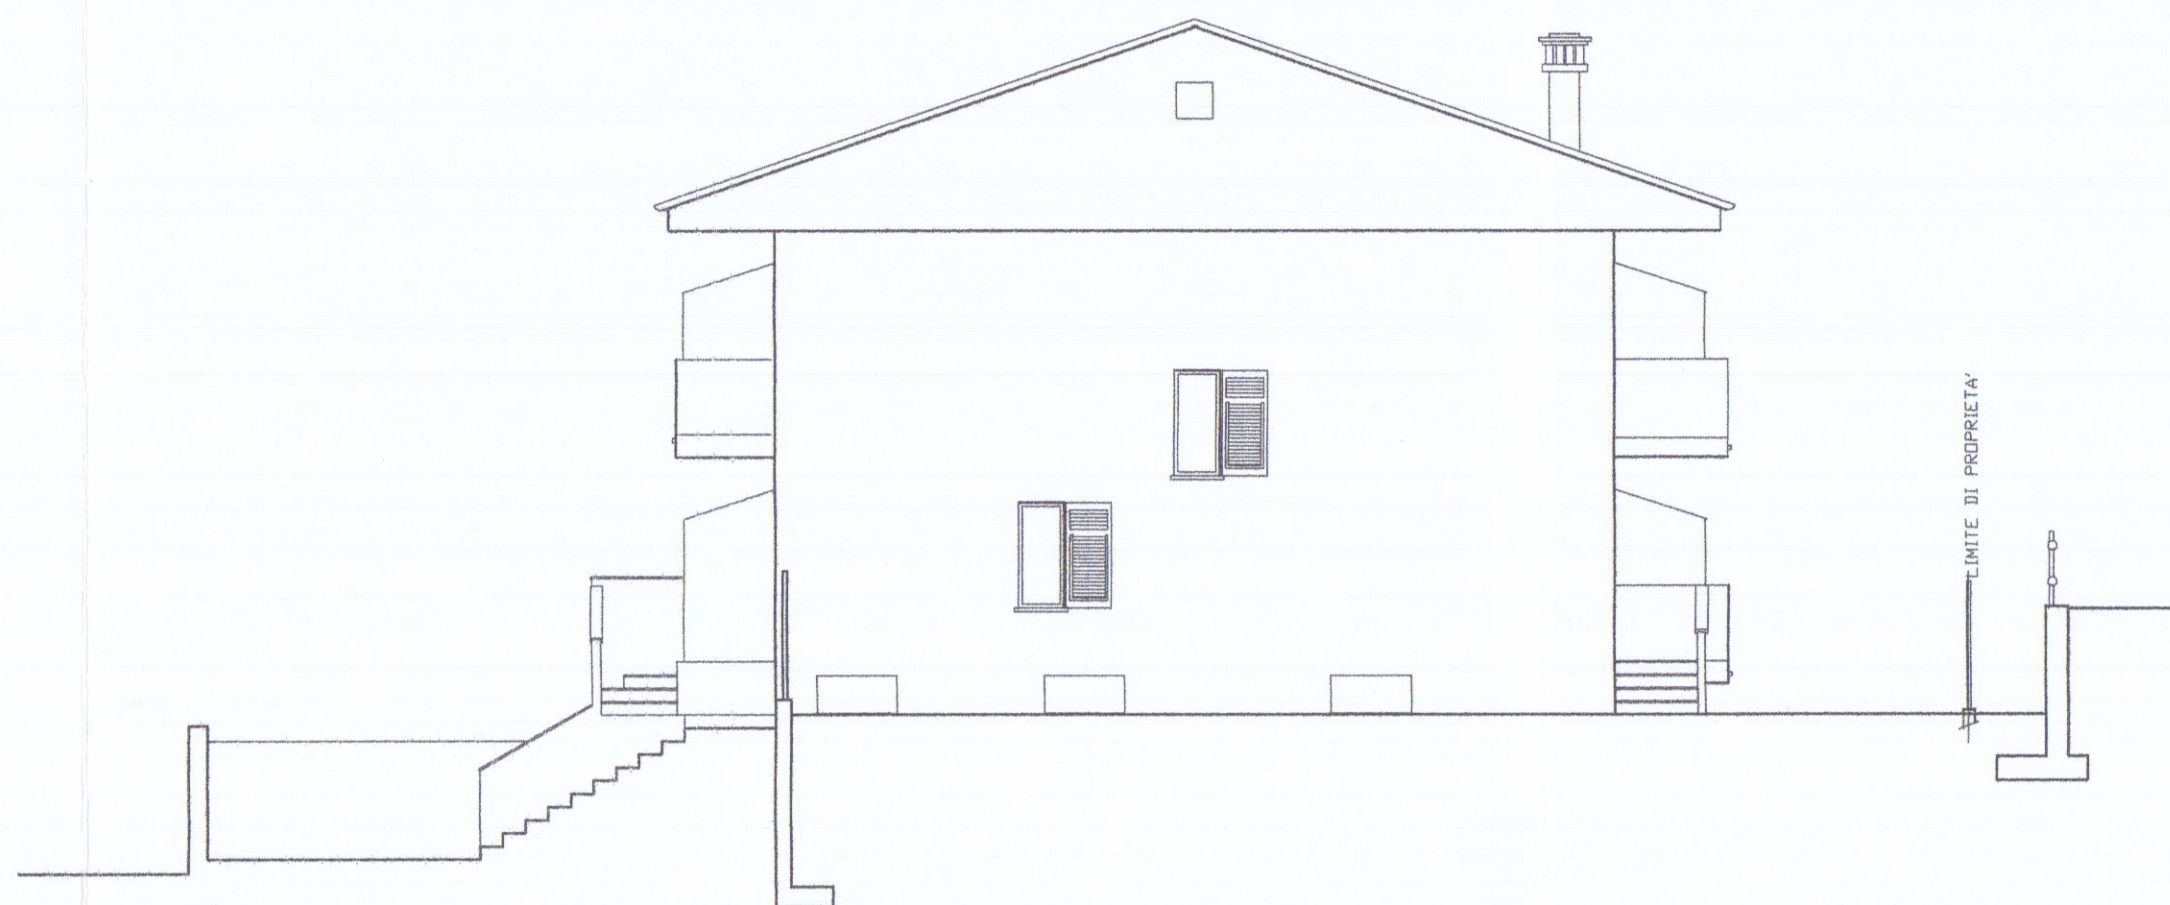

LATO SUD



PROSPETTO EST