

Committente:
SOCIETA
GEMALL S.R.L. 23 SET 1991


Comune
di CARRARA

Stato
attuale e
di progetto




Oggetto:
PROGETTO DI
COPERTURA DEL
FABBRICATO

Tavola:
SVILUPPO PLANIMETRICO
SCHEMA DEI VOLUMI
N° 1
scala 1:1000 data comm. prog.
1:2000 GIUG. '91

SOLUZIONE

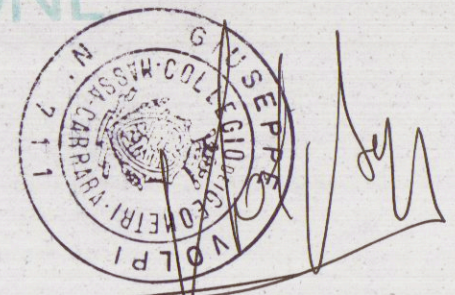

SOSPESO

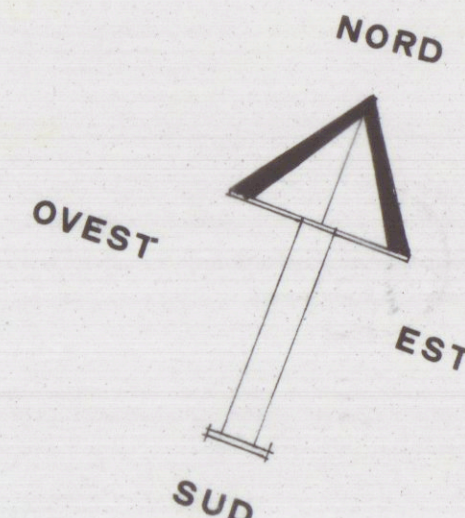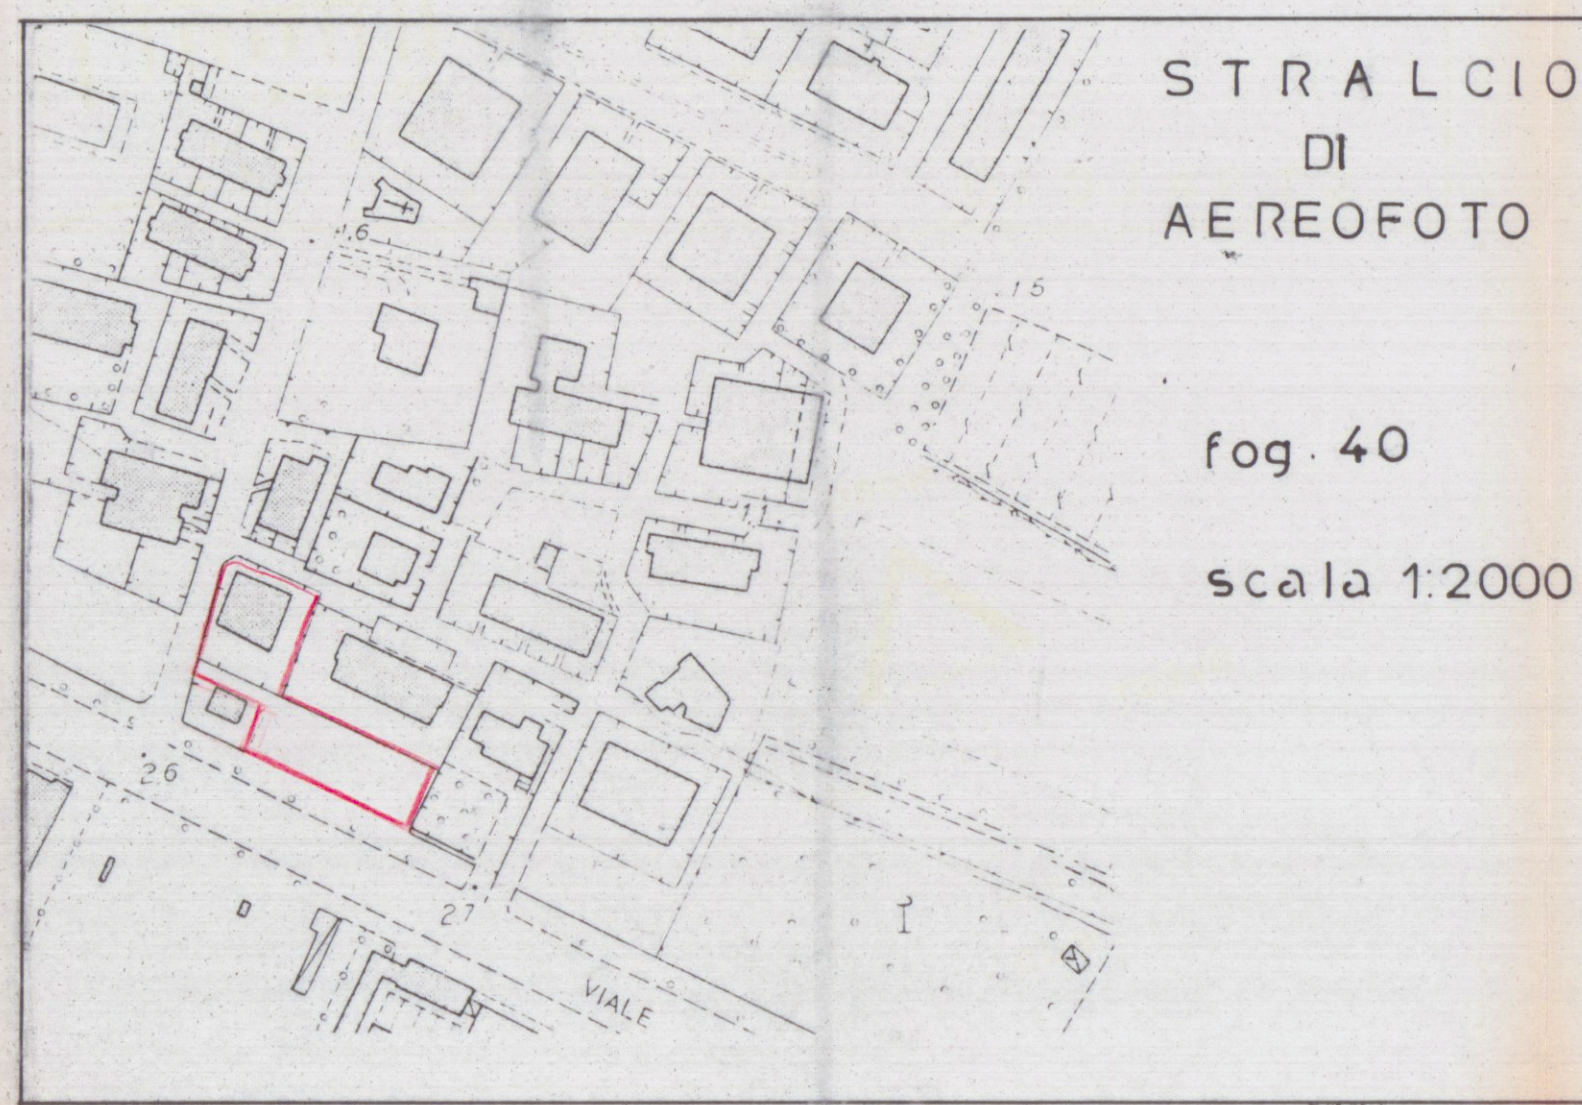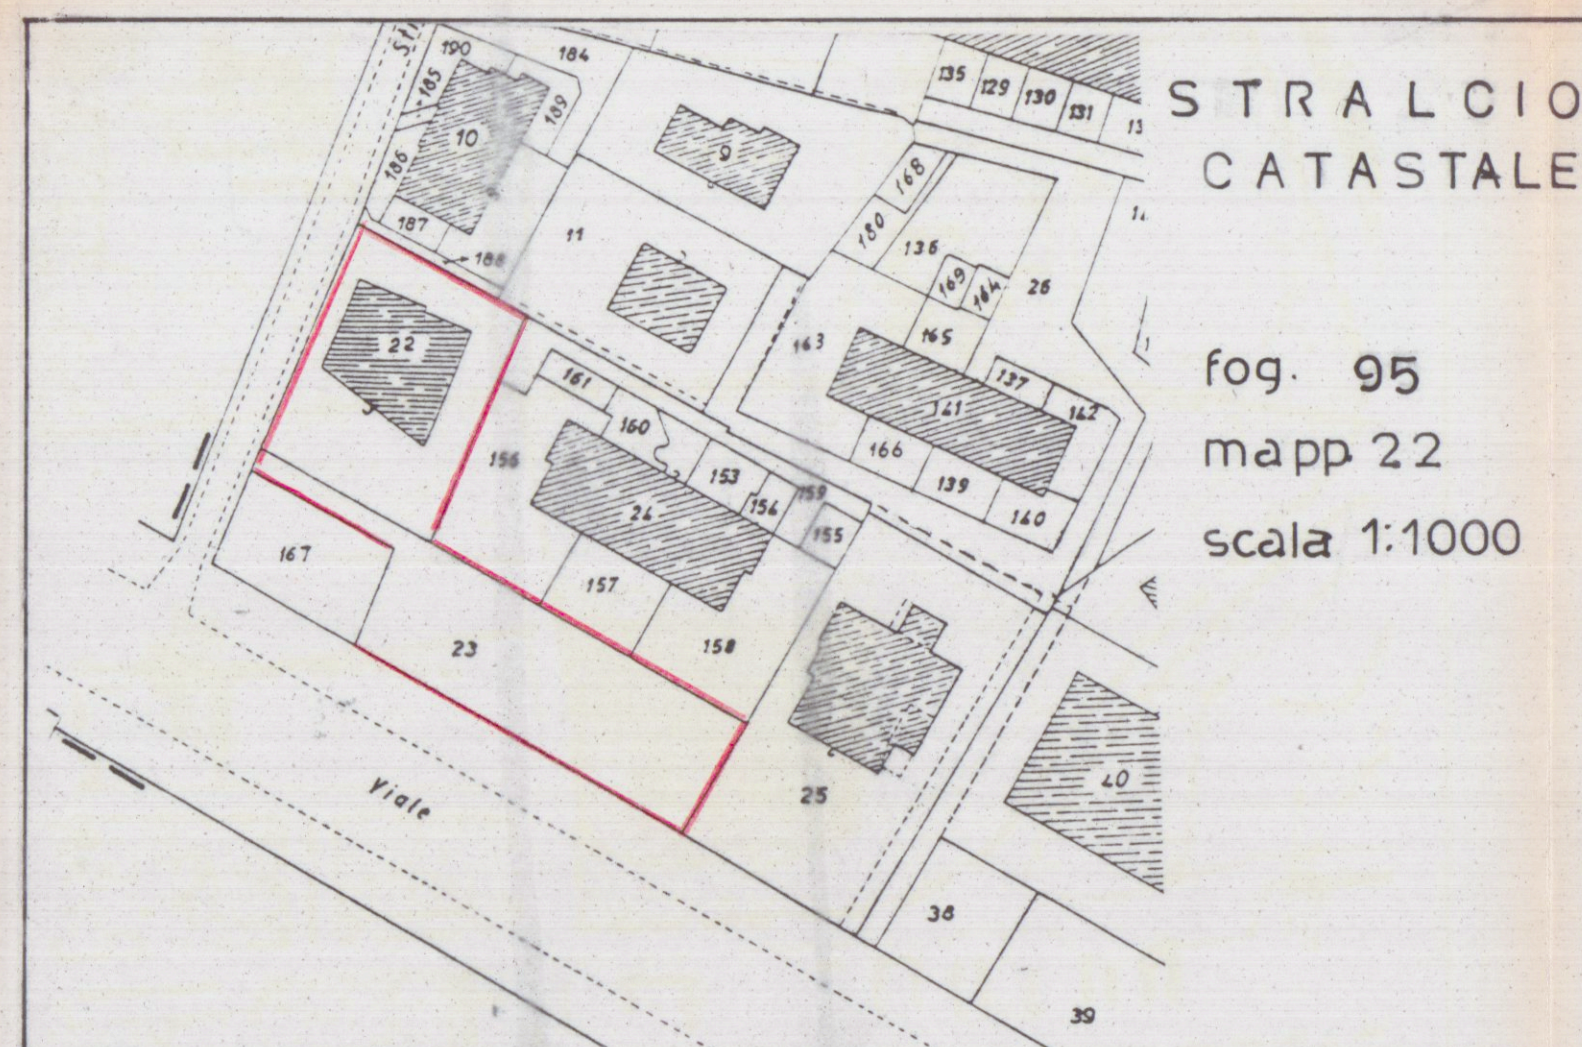

schema dei volumi attuale

PIANO	DIMENSIONI mq.	SUPER. PARZ mq.	SUP. TOT mq.	H. mt.	VOLUM. mc.
PIANO SEMINTERRATO		1) 12.30 x 9.00 = 110.70 2) 7.00 x 11.80 = 82.60 3) 16.00 x 4.80 = 38.20 2	231.70	2.00	463.40
PIANO RIALZATO		1) 12.30 x 9.00 = 110.70 2) 7.00 x 11.80 = 82.60 3) 16.00 x 4.80 = 38.20 2	231.70	2.80	648.76
PIANO PRIMO		1) 12.30 x 9.00 = 110.70 2) 7.00 x 11.80 = 82.60 3) 16.00 x 4.80 = 38.20 2	231.70	2.80	648.76
PIANO SECONDO		1) 29.0 x 3.20 = 92.8 2) 10.50 x 4.20 = 44.10 3) 7.00 x 10.20 = 71.40 4) 11.20 x 2.70 = 15.12 2	139.90	2.80	391.72
			835.00		2152.64