




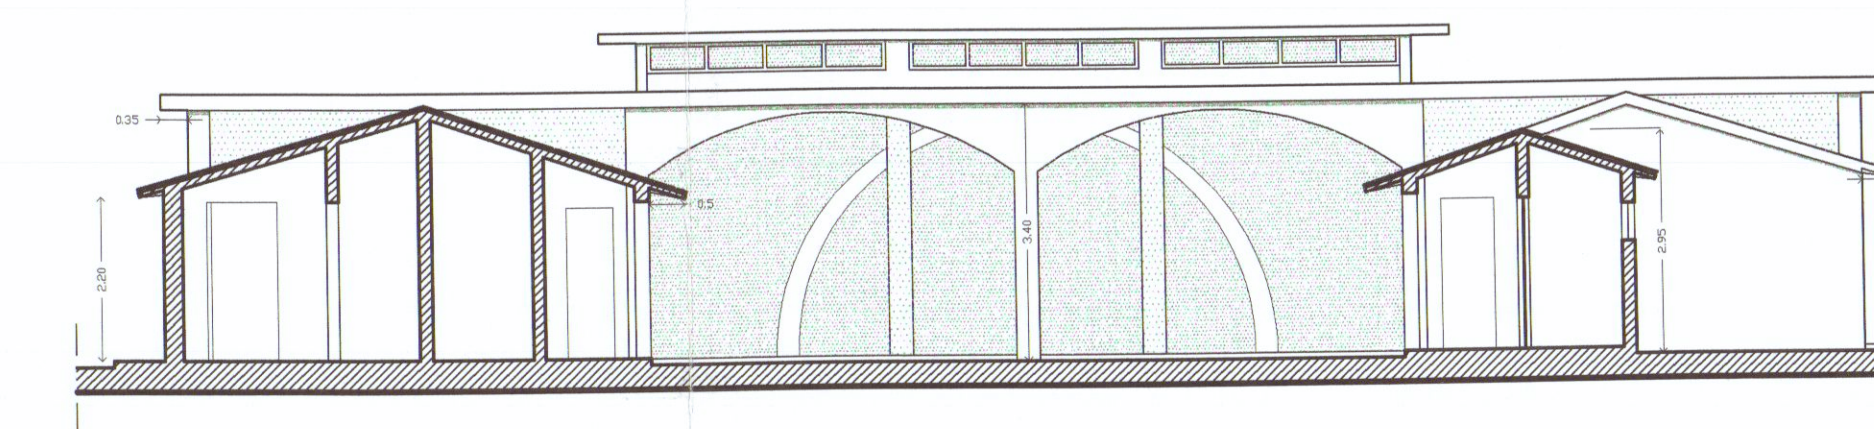

SEZIONE B-B
(CON VISTA FRONTE INTERNO-PROSPETTO SUD)

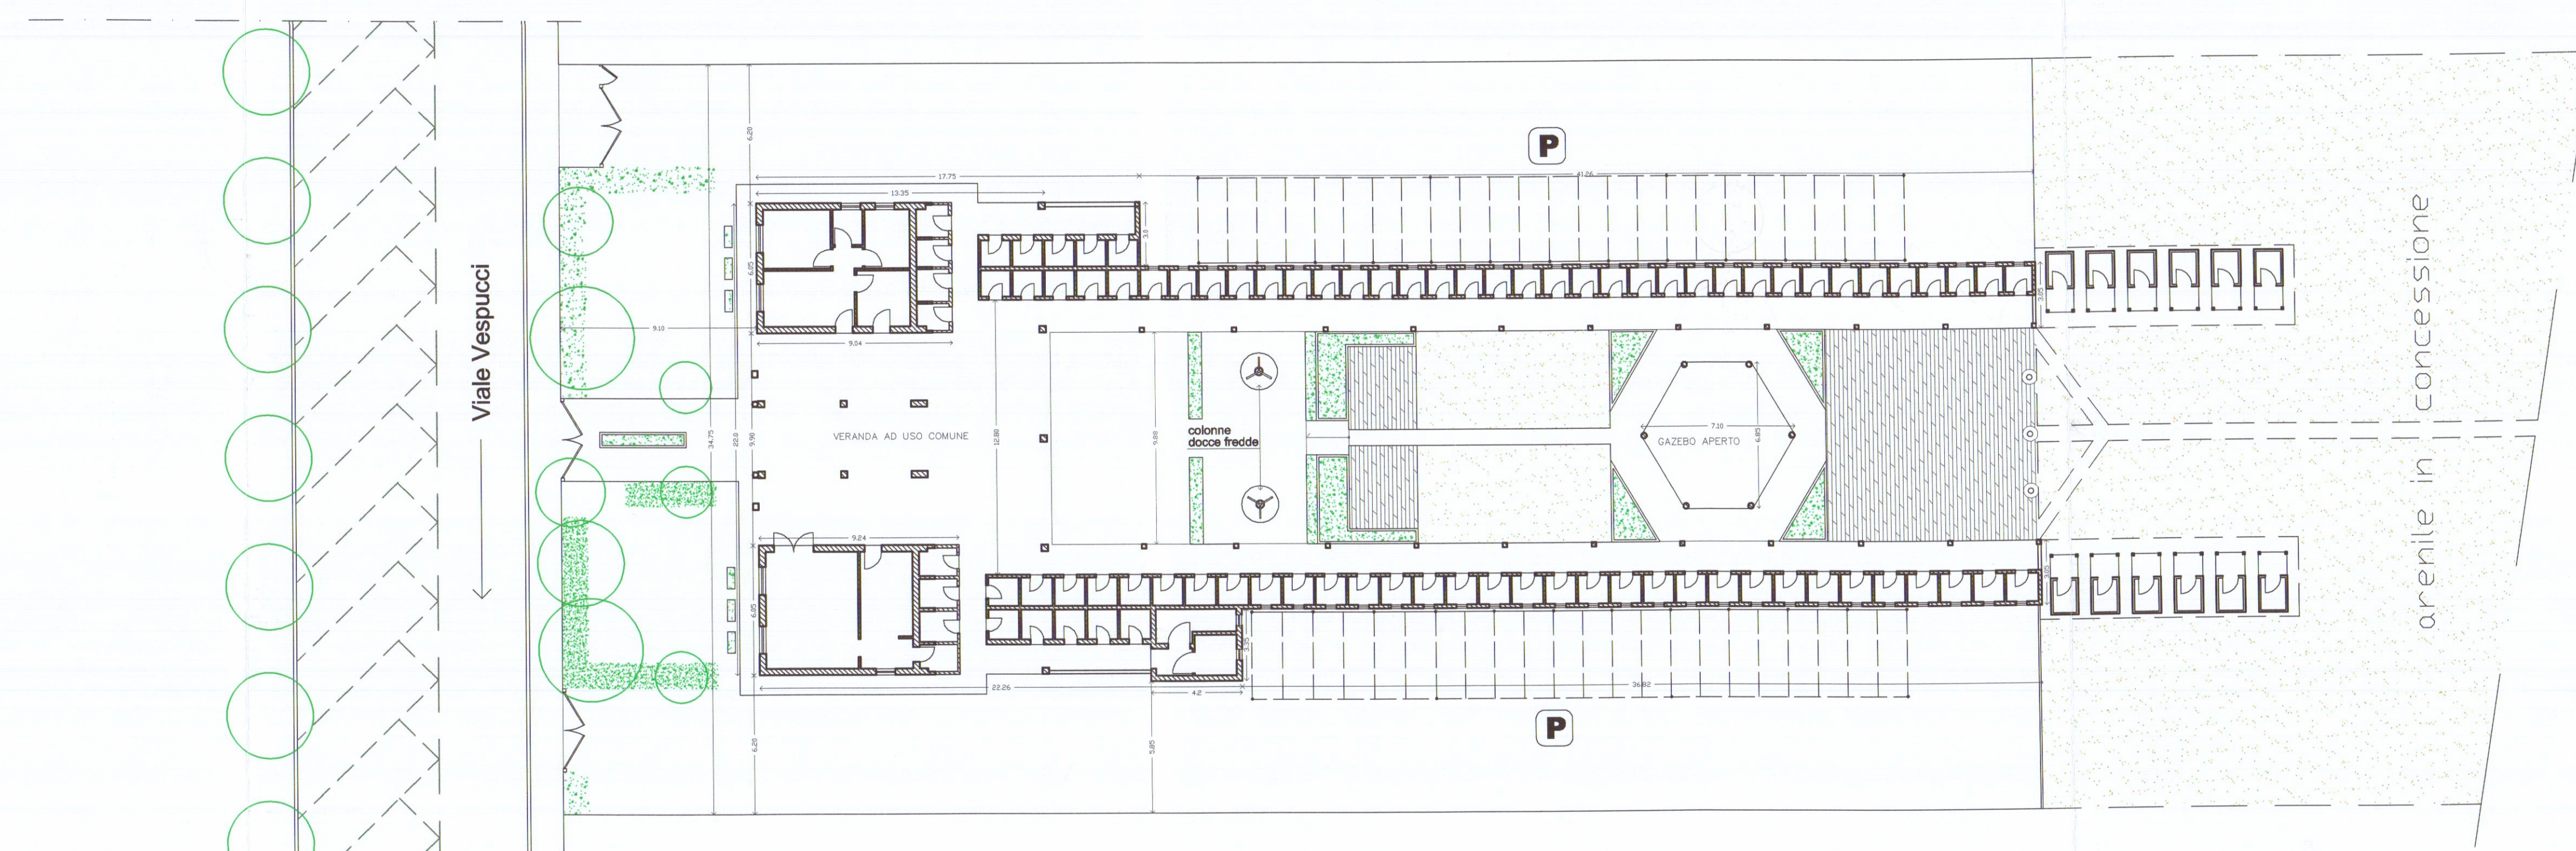

PROSPETTO NORD

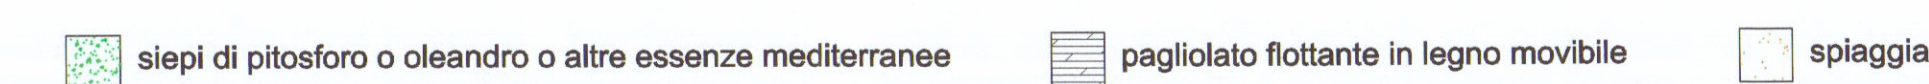

PLANIMETRIA GENERALE
scala 1:200



"BAGNO PARIS"
MARINA di CARRARA
Stabilimento Balneare
ex art. 5.1 Piano Attuativo dell'Arenile del
COMUNE di CARRARA

PROGETTO:
INTERVENTI DI TRASFORMAZIONE EDILIZIA
CONSISTENTI IN RISTRUTTURAZIONE E NUOVA
EDIFICAZIONE ATTRAVERSO ADDIZIONI
VOLUMETRICHE AD EDIFICIO ESISTENTE
(ex art. 5.1.1. N.T.A. Piano Attuativo dell'Arenile)
INTERESSANTI EDIFICIO DI TESTATA DI
STABILIMENTO BALNEARE

LOCALIZZAZIONE:
MARINA DI CARRARA - Viale Vespucci, 64

OGGETTO DELLA TAVOLA:
STATO DI FATTO (Scala 1:100) (Scala 1:200)

PROPRIETA':
BAGNO PARIS S.a.s. di Perini Federica

PROGETTISTA:
Arch. Andrea Porchera - Marina di Carrara

DIRETTORE DEI LAVORI:
Geom. Francesco Andreani - Ortonovo

12/10/03
TAVOLA:
01

185 06/08/02
DATA: 06/08/02

feb. 2003

FIRME E TIMBRI:

BAGNO PARIS
di Perini F. & C.
Viale Vespucci - Tel. 785531
MARINO DI CARRARA
Part. IVA 020642490453