



PROGETTO di AMPLIAMENTO di PORZIONE di
FABBRICATO BIFAMILIARE RESIDENZIALE

PROP. ta: POLETTI NILLO : mappale 85 sub. 11

LOC. ta AVENZA - Via BOLFANO n° 1 bis



"CONC. EDIL. n° 33/04 del 7/07/04"

STATO ATTUALE LAVORI


SCALA 1:100




PLANIMETRIA 1:2000
Fog. n° 70

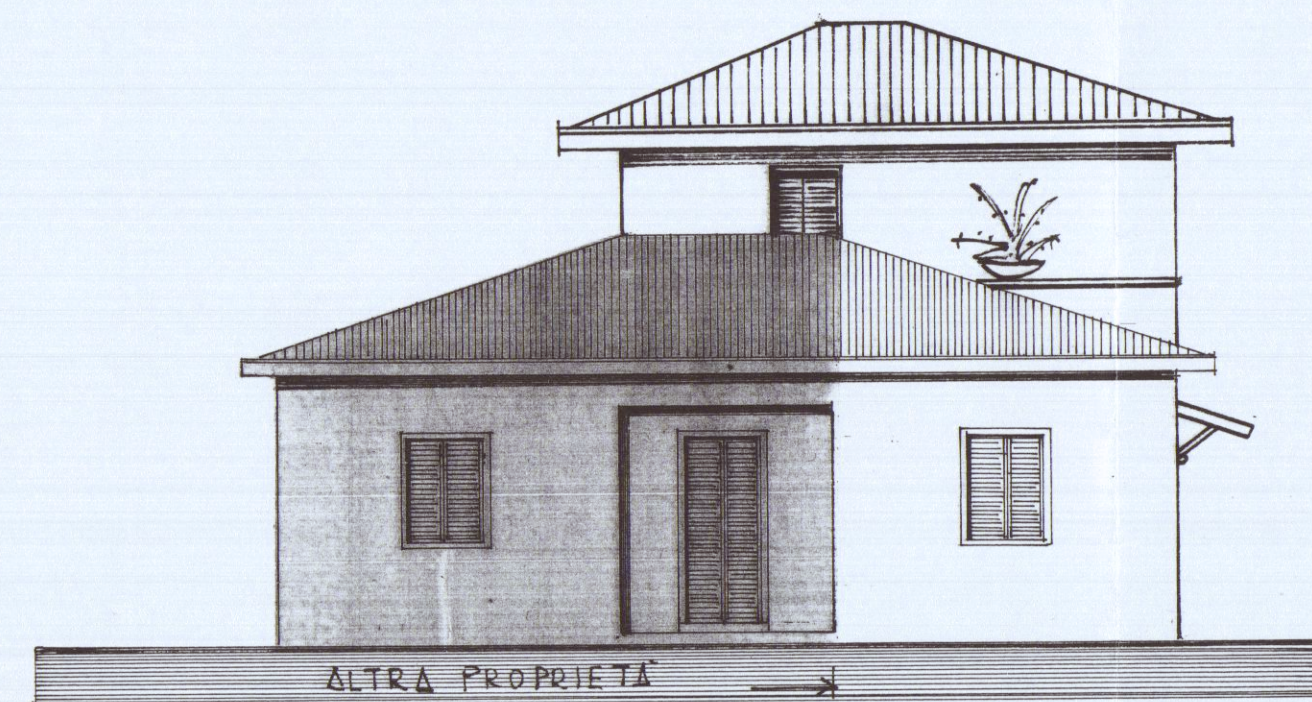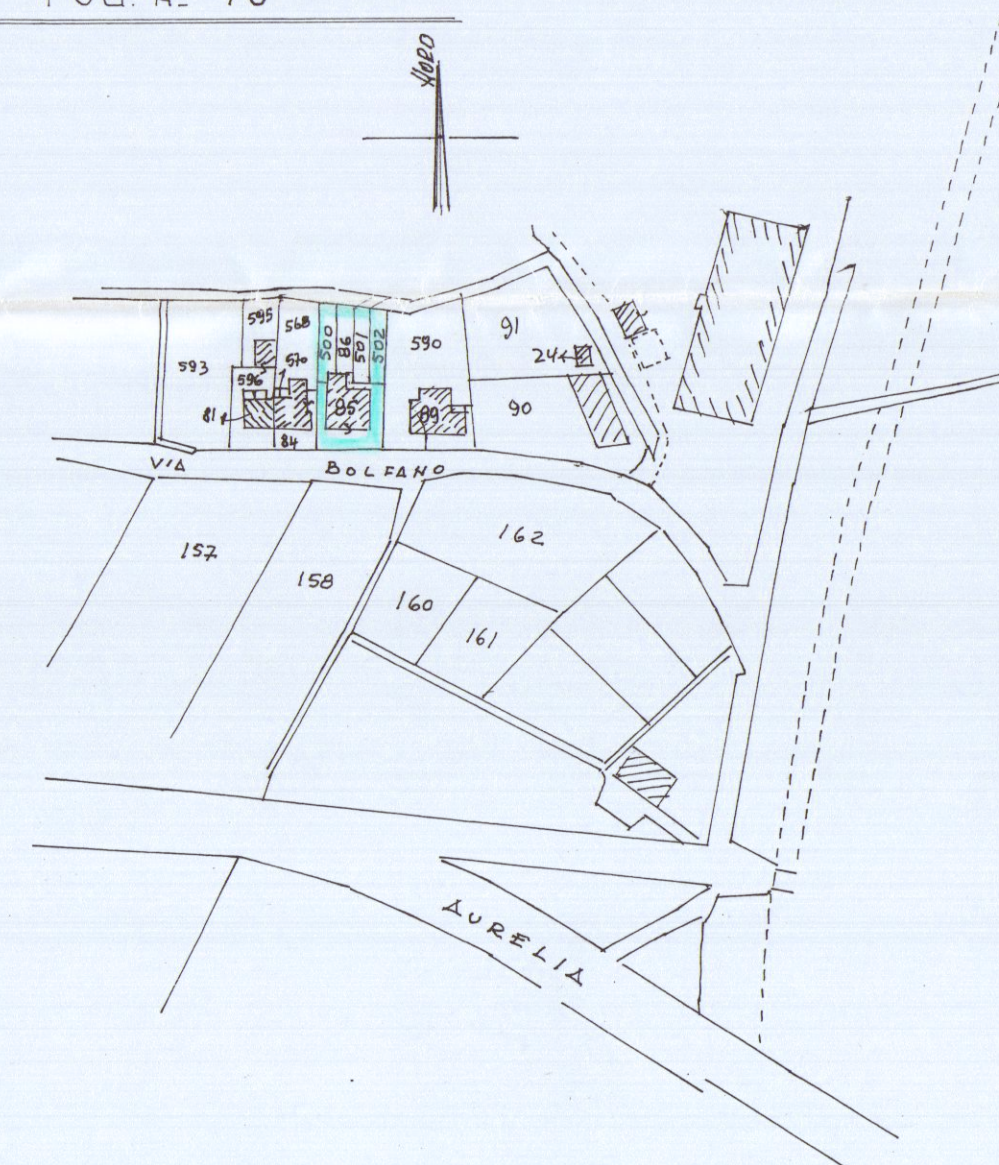


PROSPETTO SUD

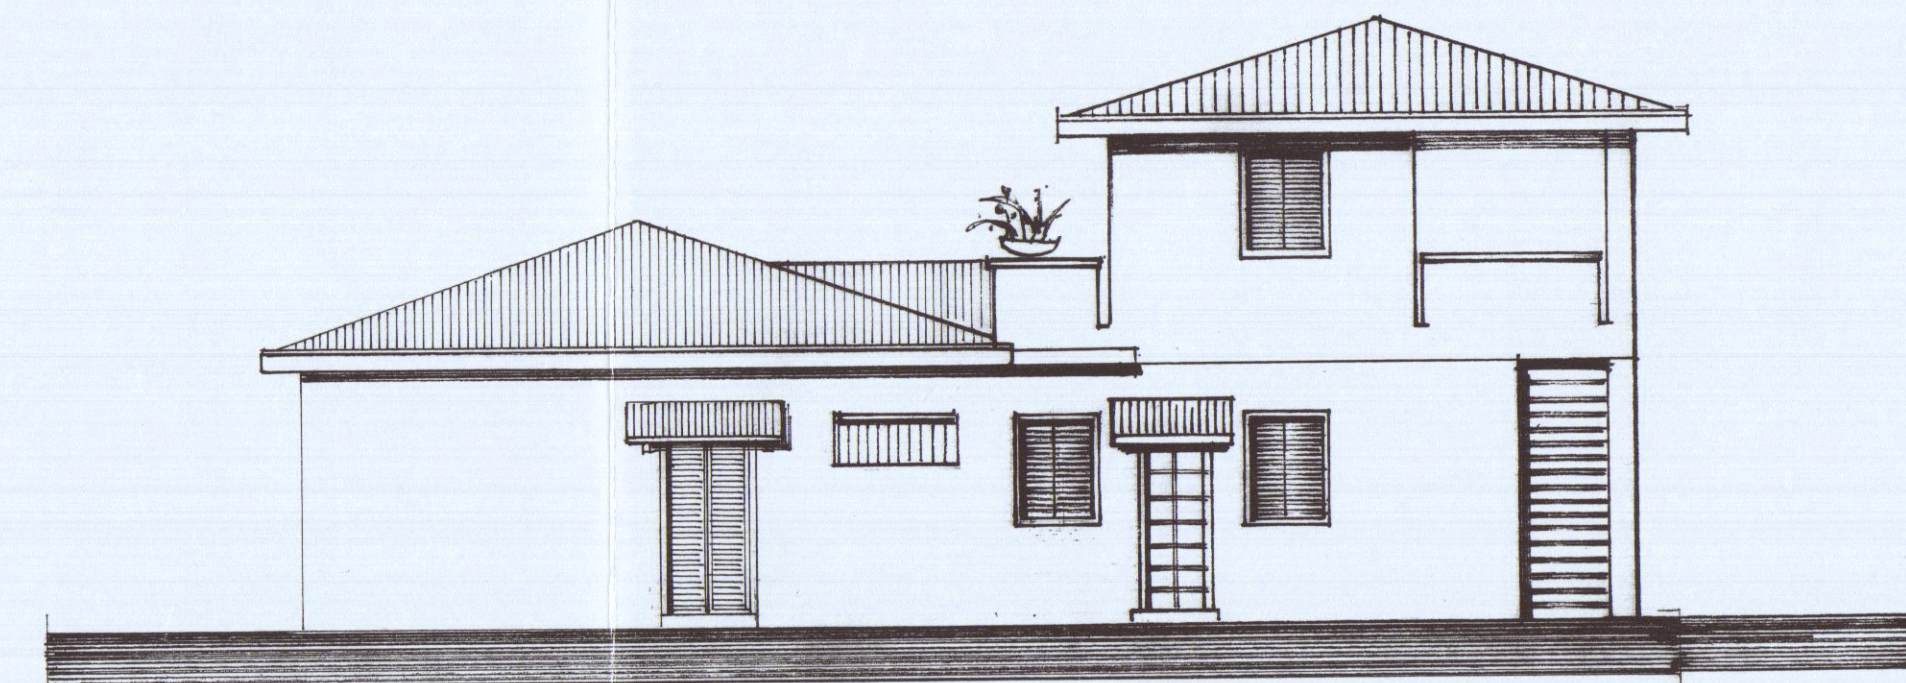


PROSPETTO EST

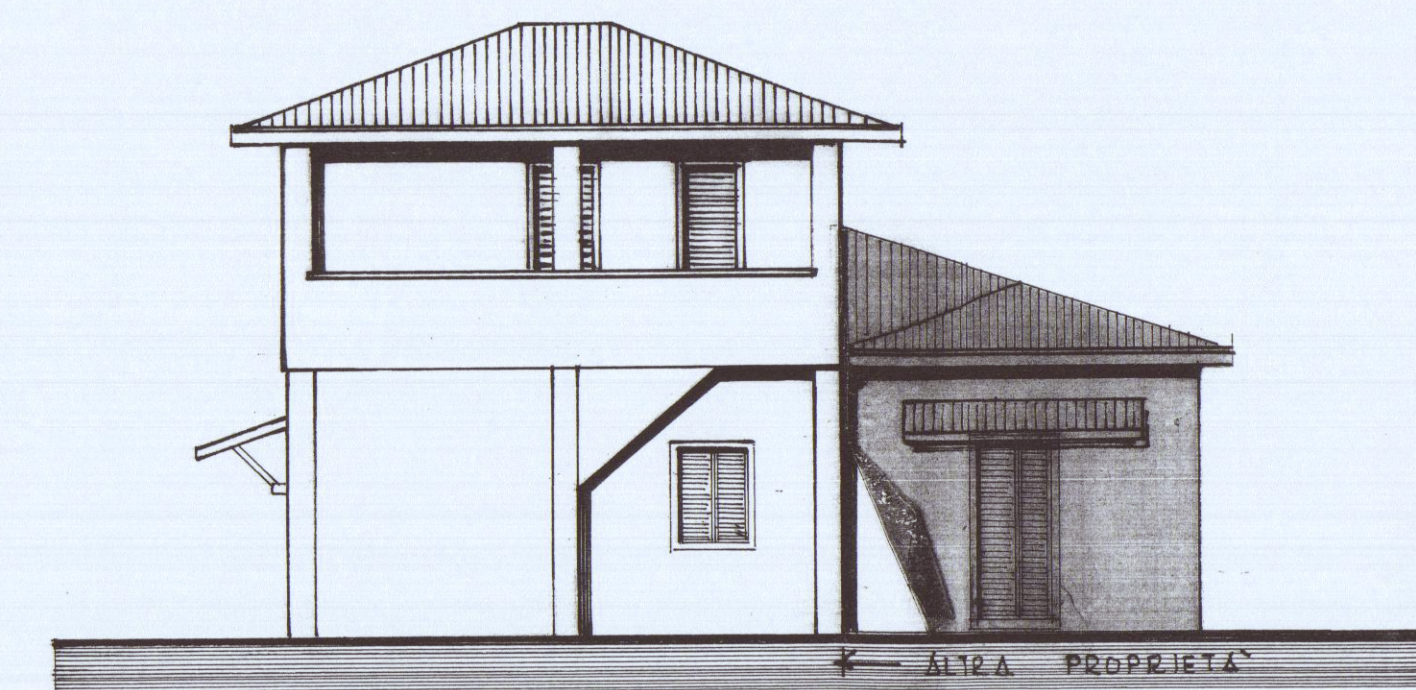



PROSPETTO NORD

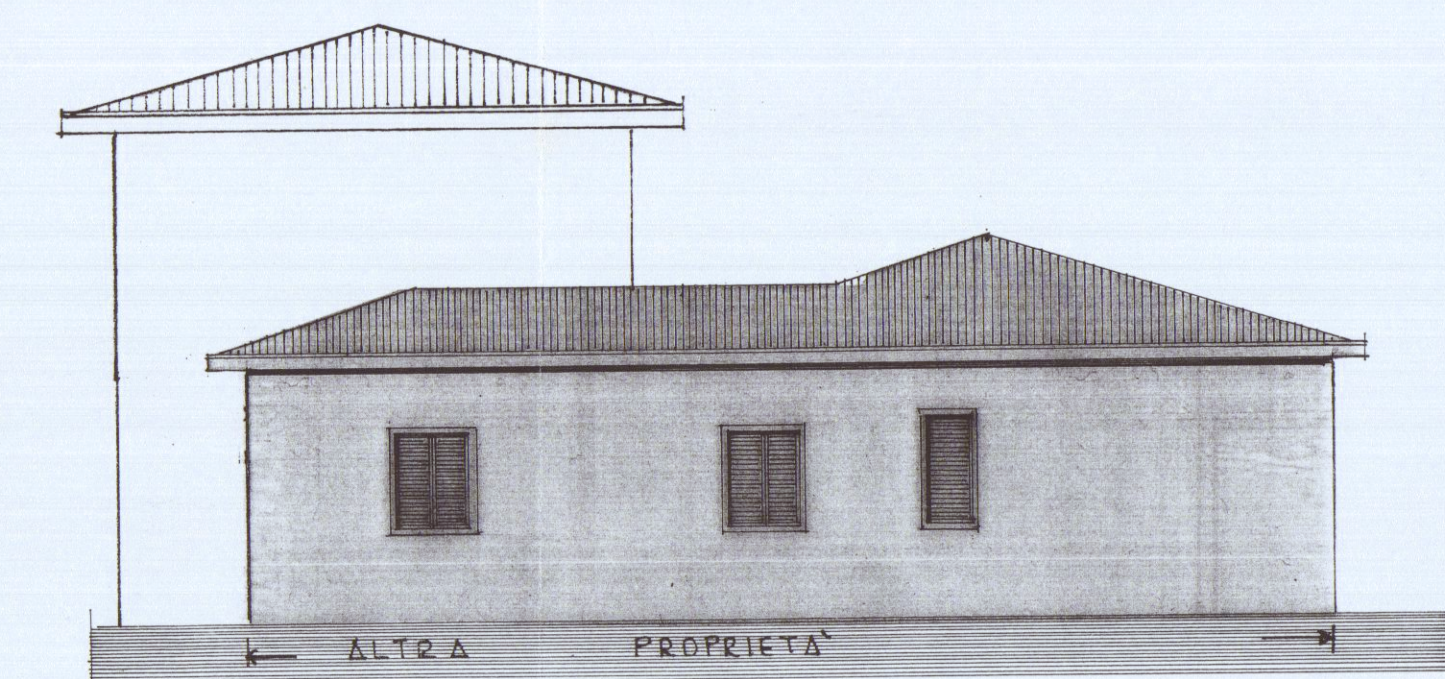

PROSPETTO OVEST

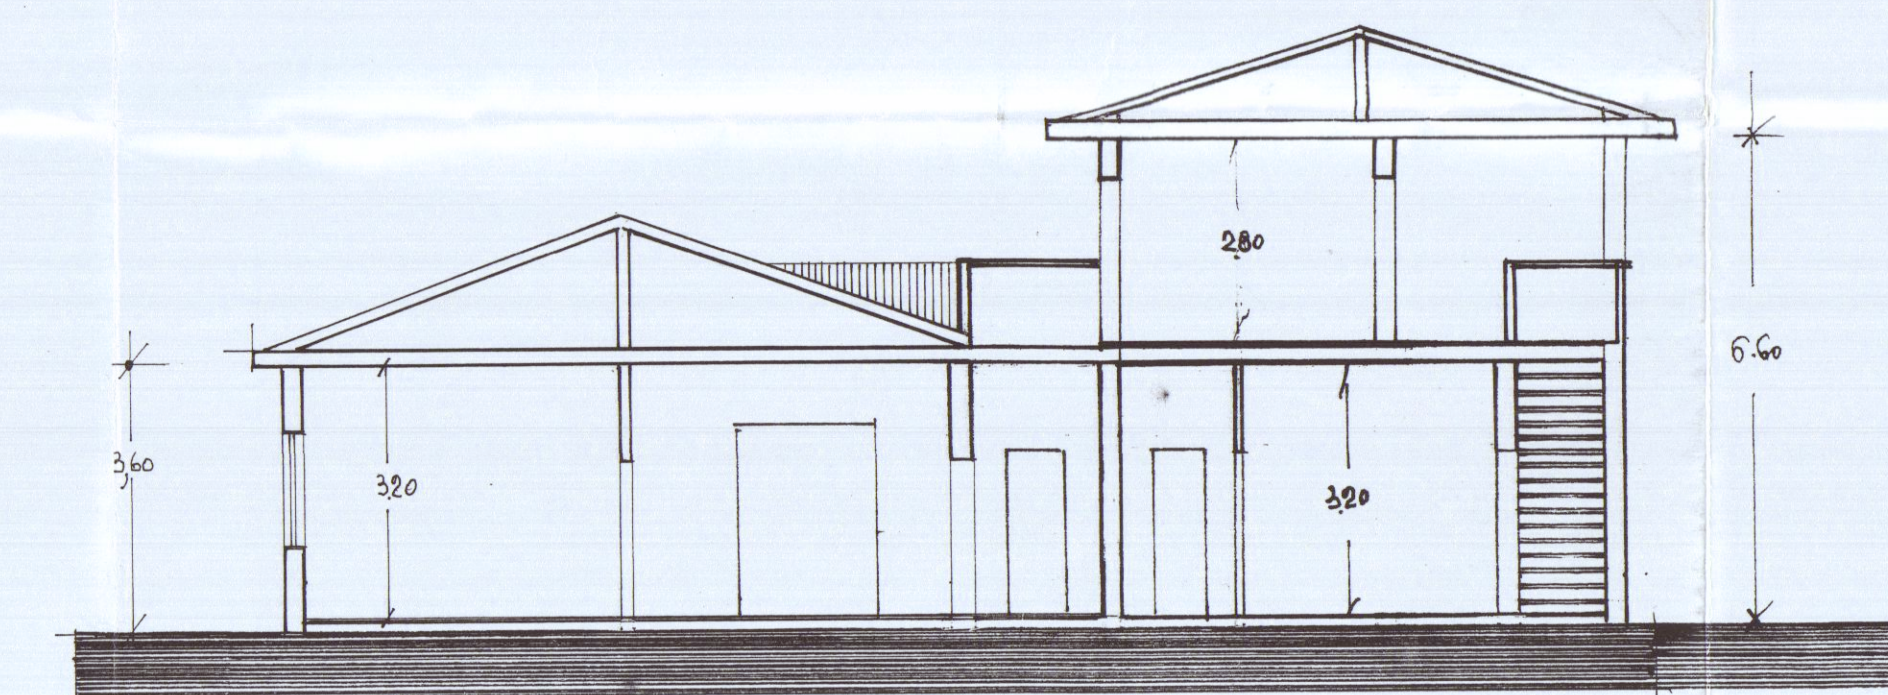


SEZIONE A-A

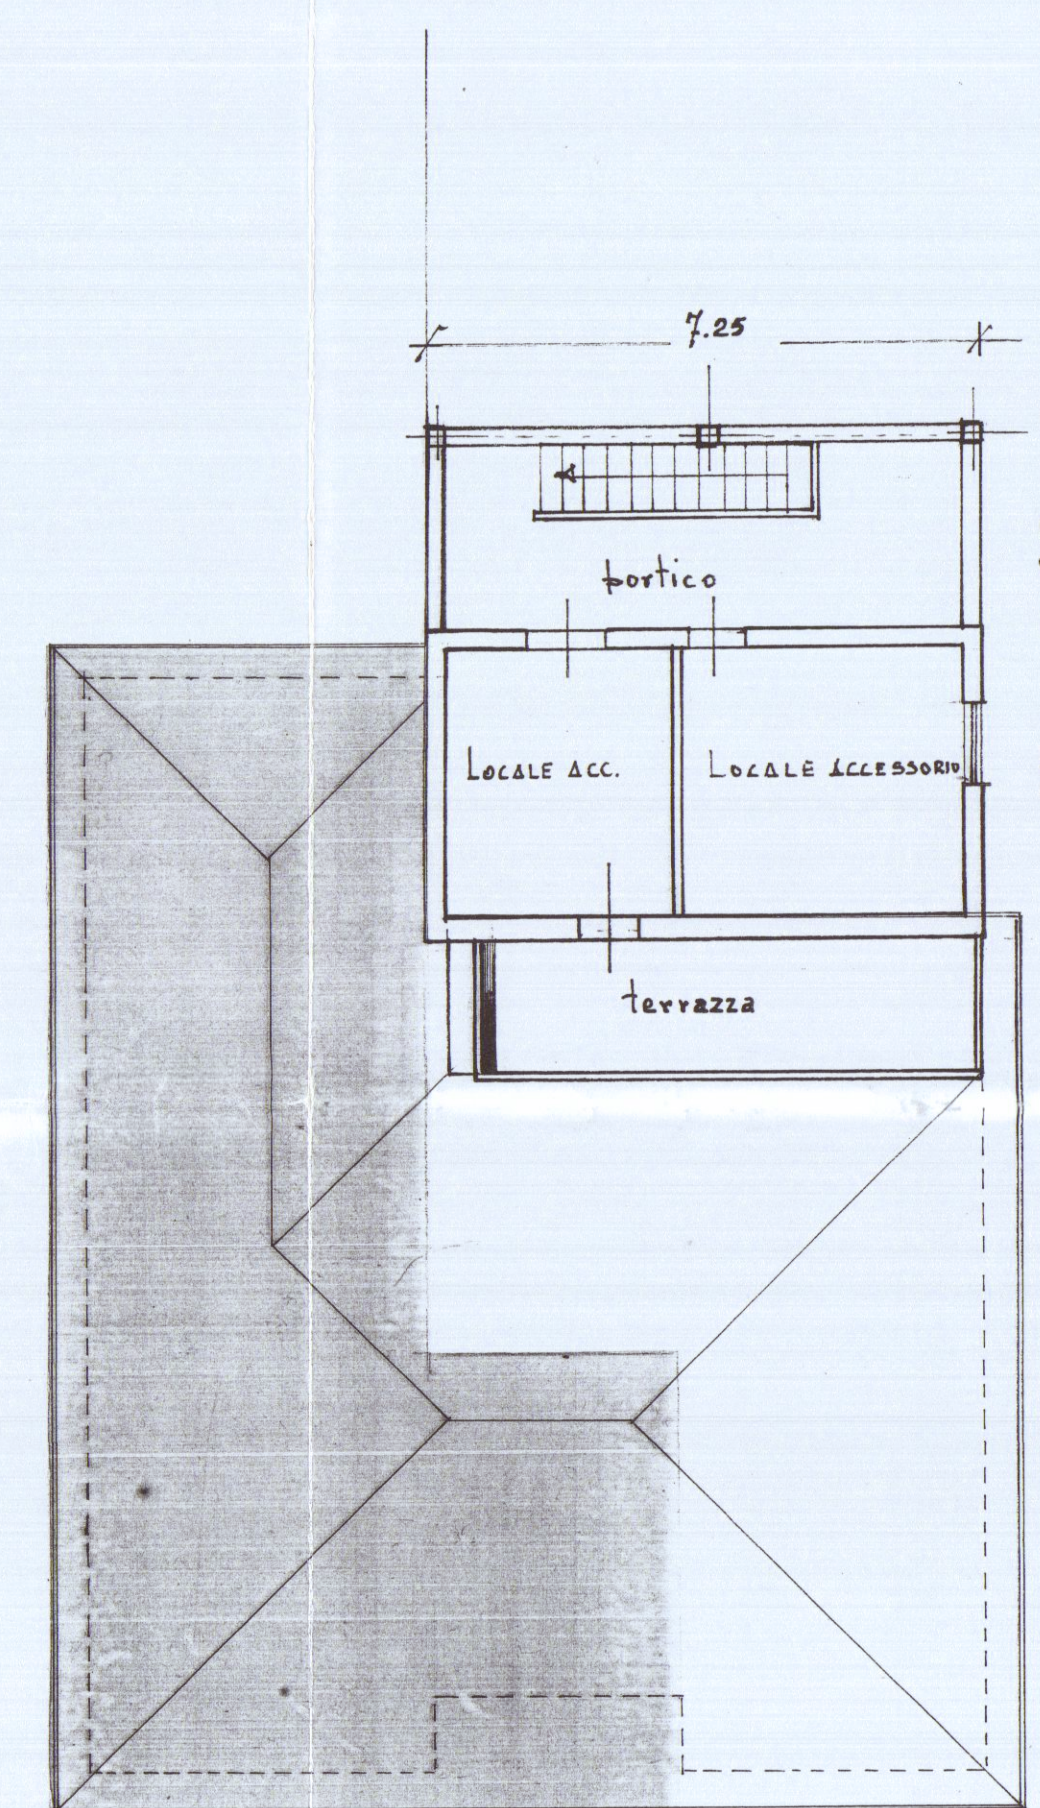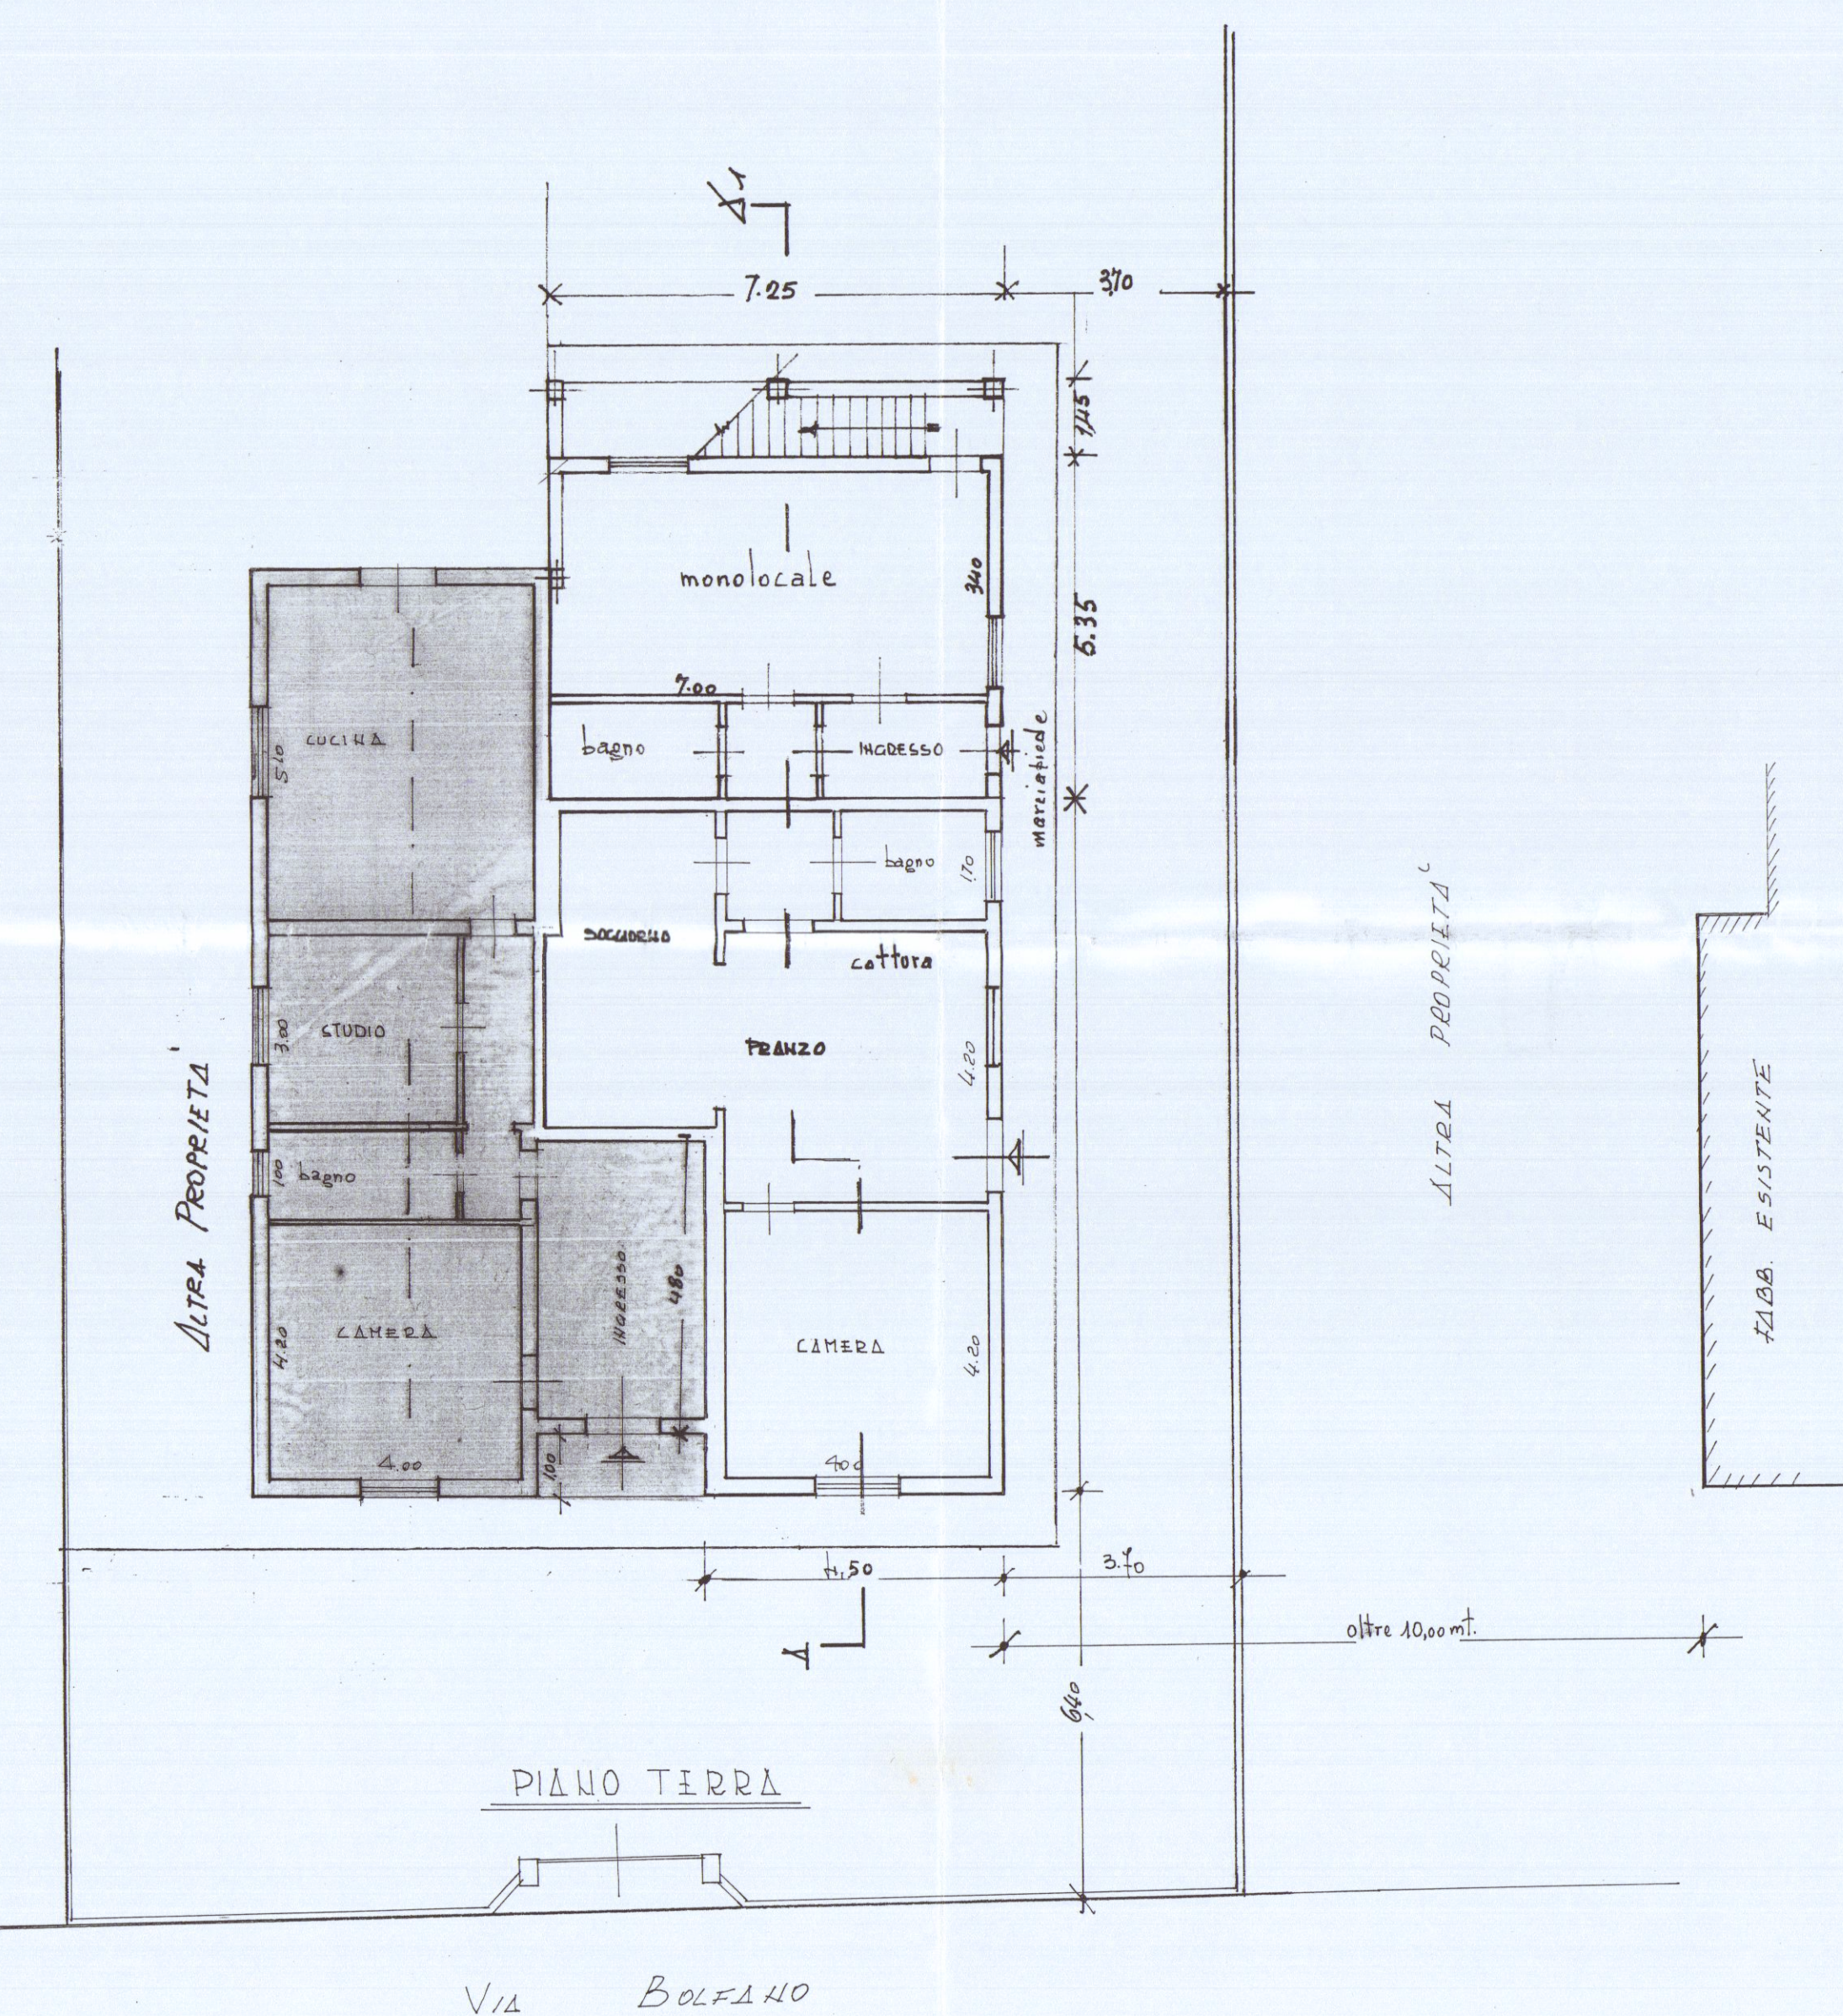

PIANO PRIMO

CALCOLO SUPERFICI & VOLUMI

ESISTENTE	1) $4.50 \times 4.00 = \text{mq. } 18.00 \times h \ 3.80 = \text{m}^3 \ 68.40$
	2) $2.75 \times 5.20 = \text{mq. } 14.30 \times h \ 3.80 = \text{m}^3 \ 54.34$
	SOMMARIO mq. 63.80 m ³ 122.74
DA PROGETTO	1) $7.25 \times 3.35 = \text{mq. } 24.29 \times h \ 3.80 = \text{m}^3 \ 92.30$
	2) portico $7.25 \times 3.05 = \text{mq. } 22.11$
	SUL TOTALE (63.80+65.98) = mq. 129.78

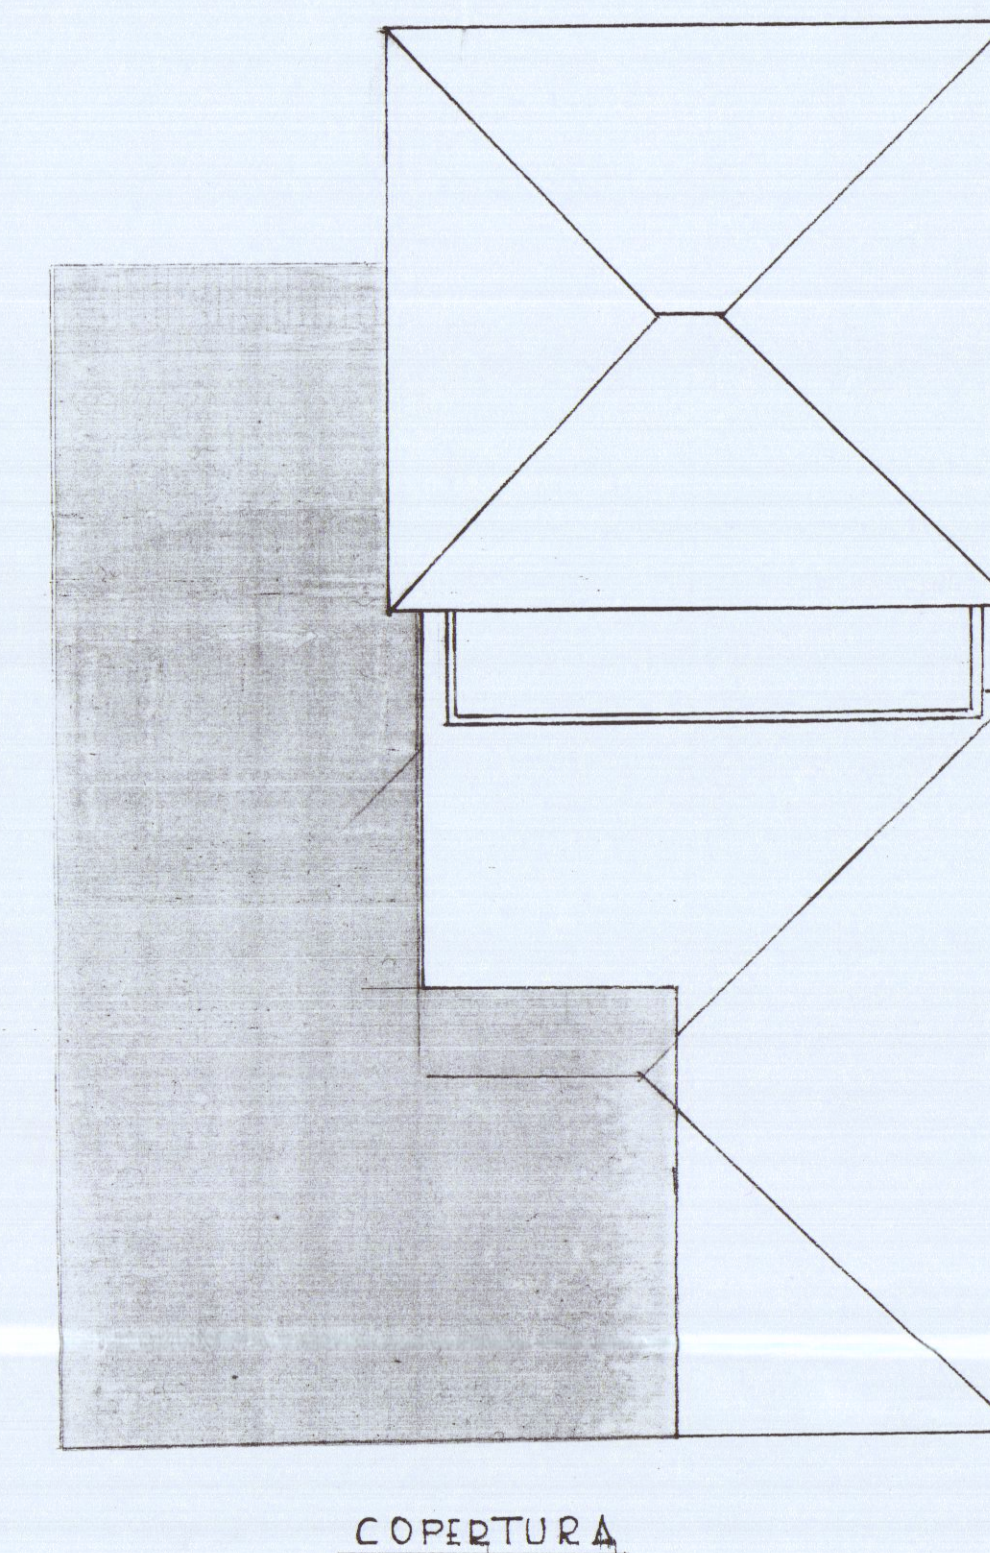

COPERTURA