



DITTA: GIUSEPPE BAICCHI E FIGLI DI LUCIANO
E ANDREA BAICCHI FABBRICATO "A",




FOSSE DI DECANTAZIONE

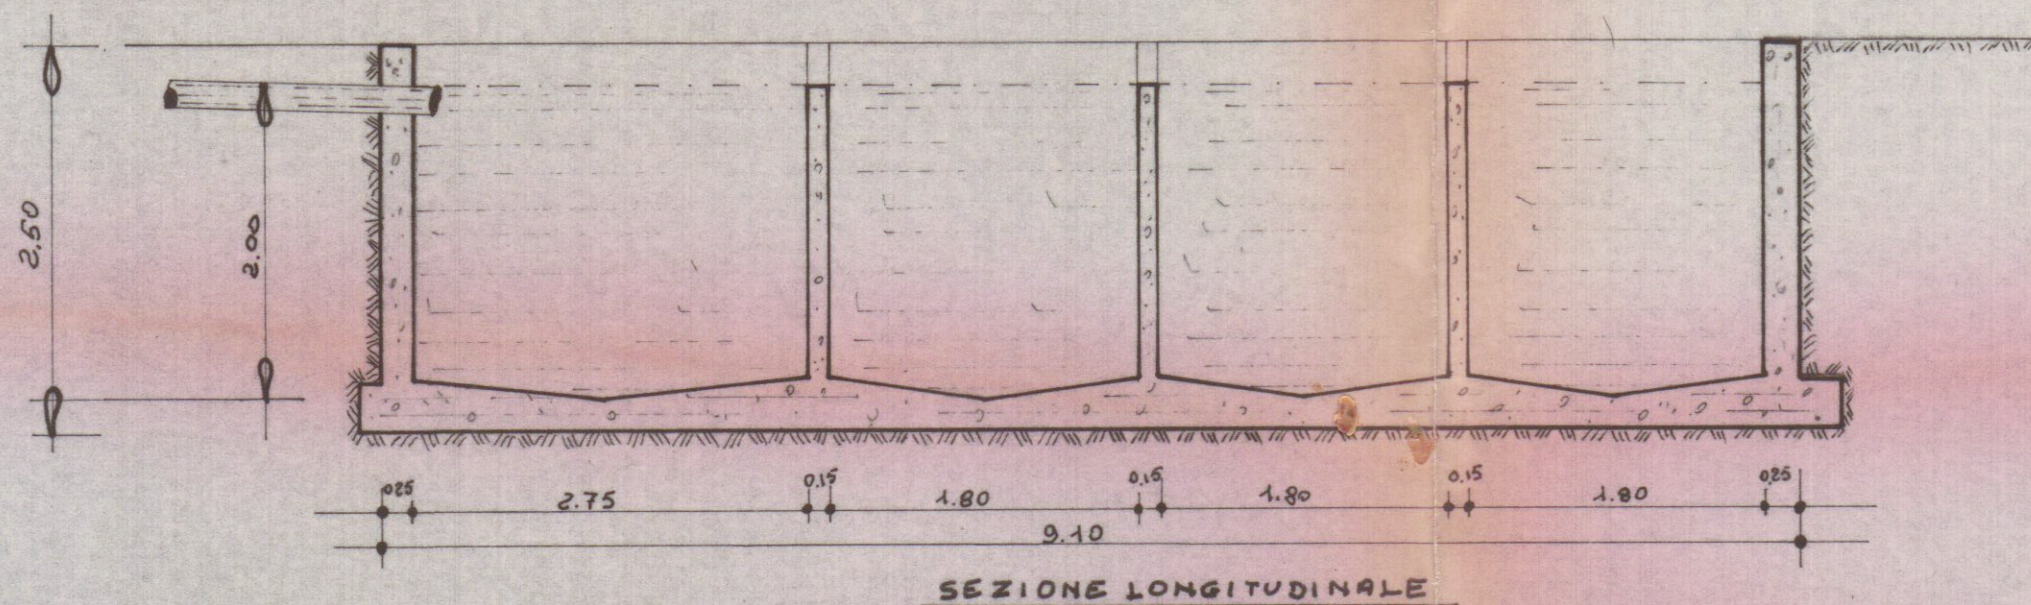

SEZIONE LONGITUDINALE

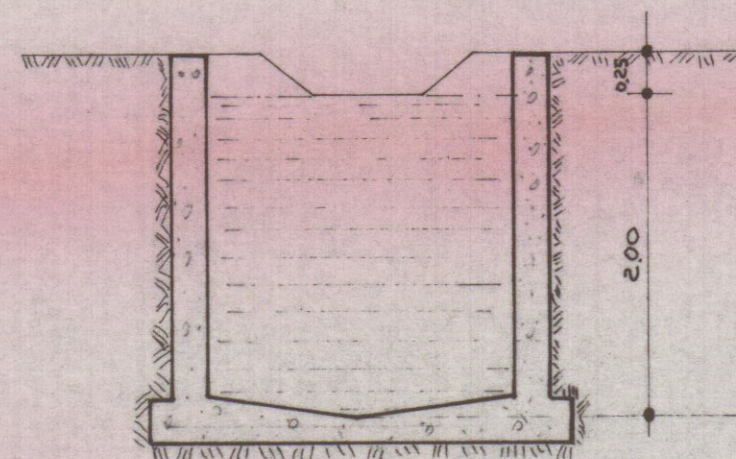

SEZIONE TRASVERSALE

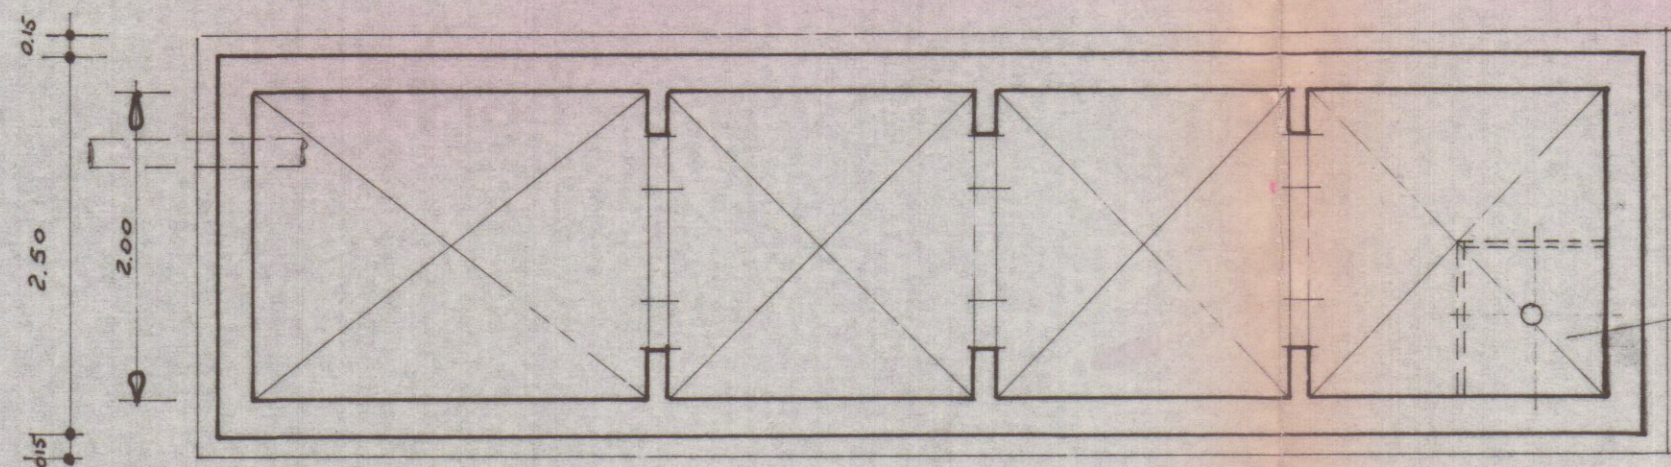

PIANTA

POZZETTO RACCOLTA
LIQUIDO DI RICICLAGGIO

Scala 1:200