




PROSPETTO OVEST

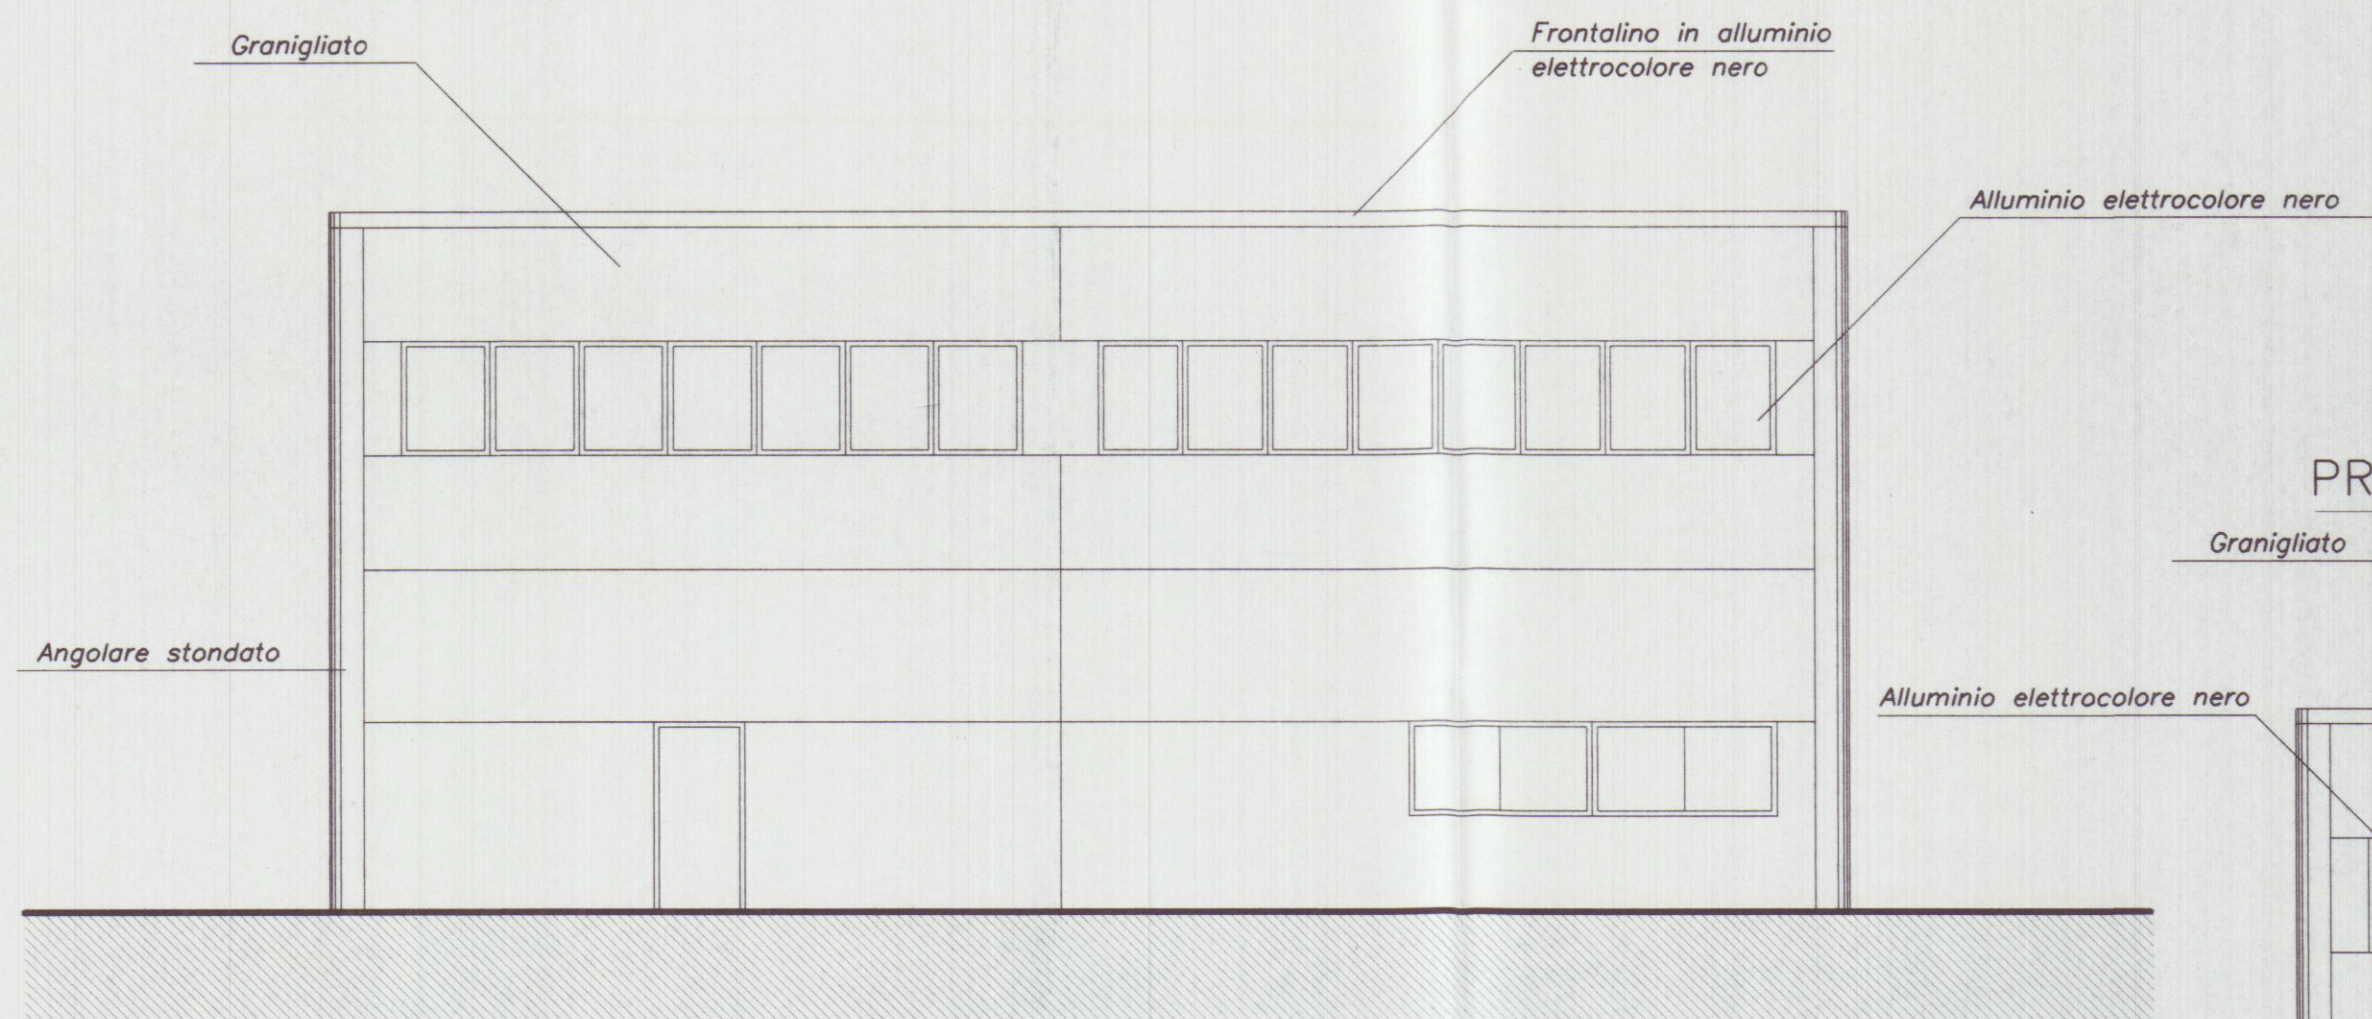


PROSPETTO EST

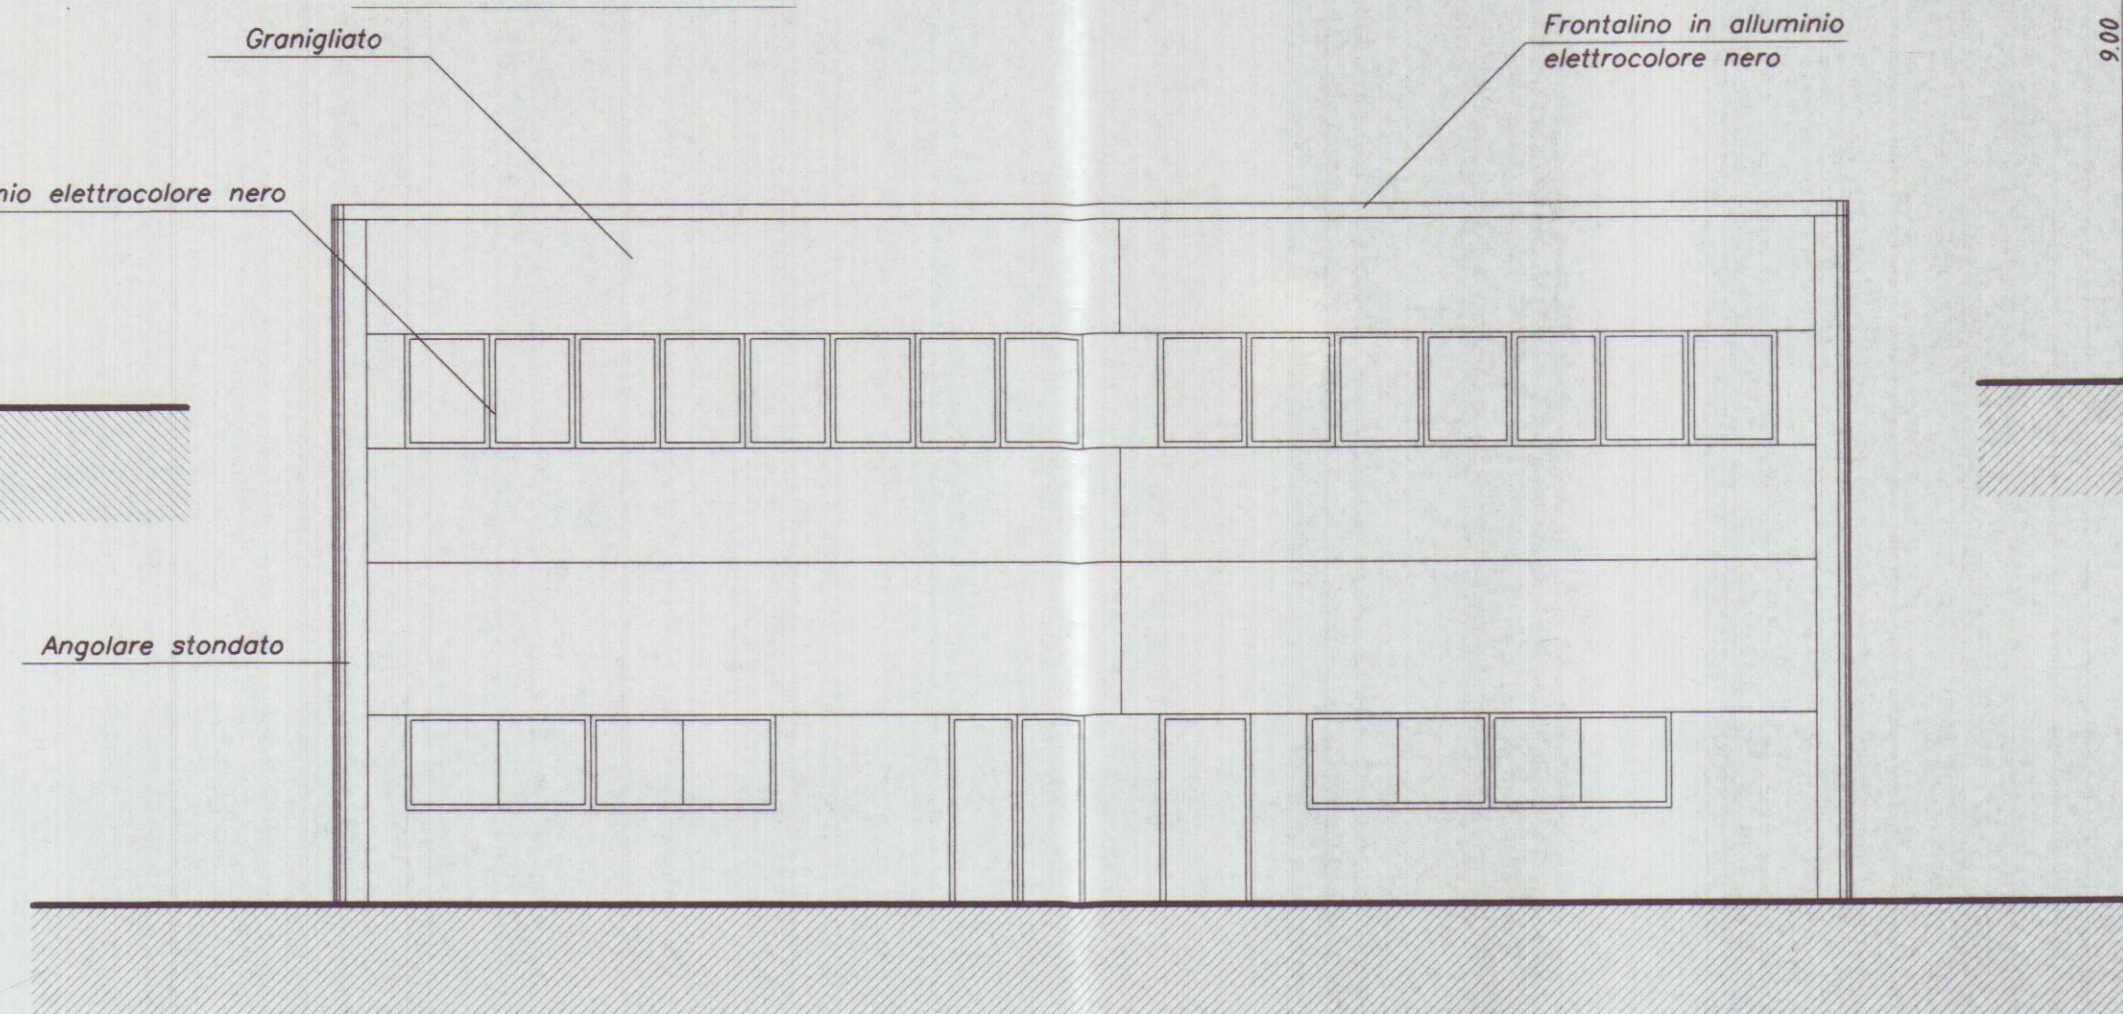



SEZIONE A

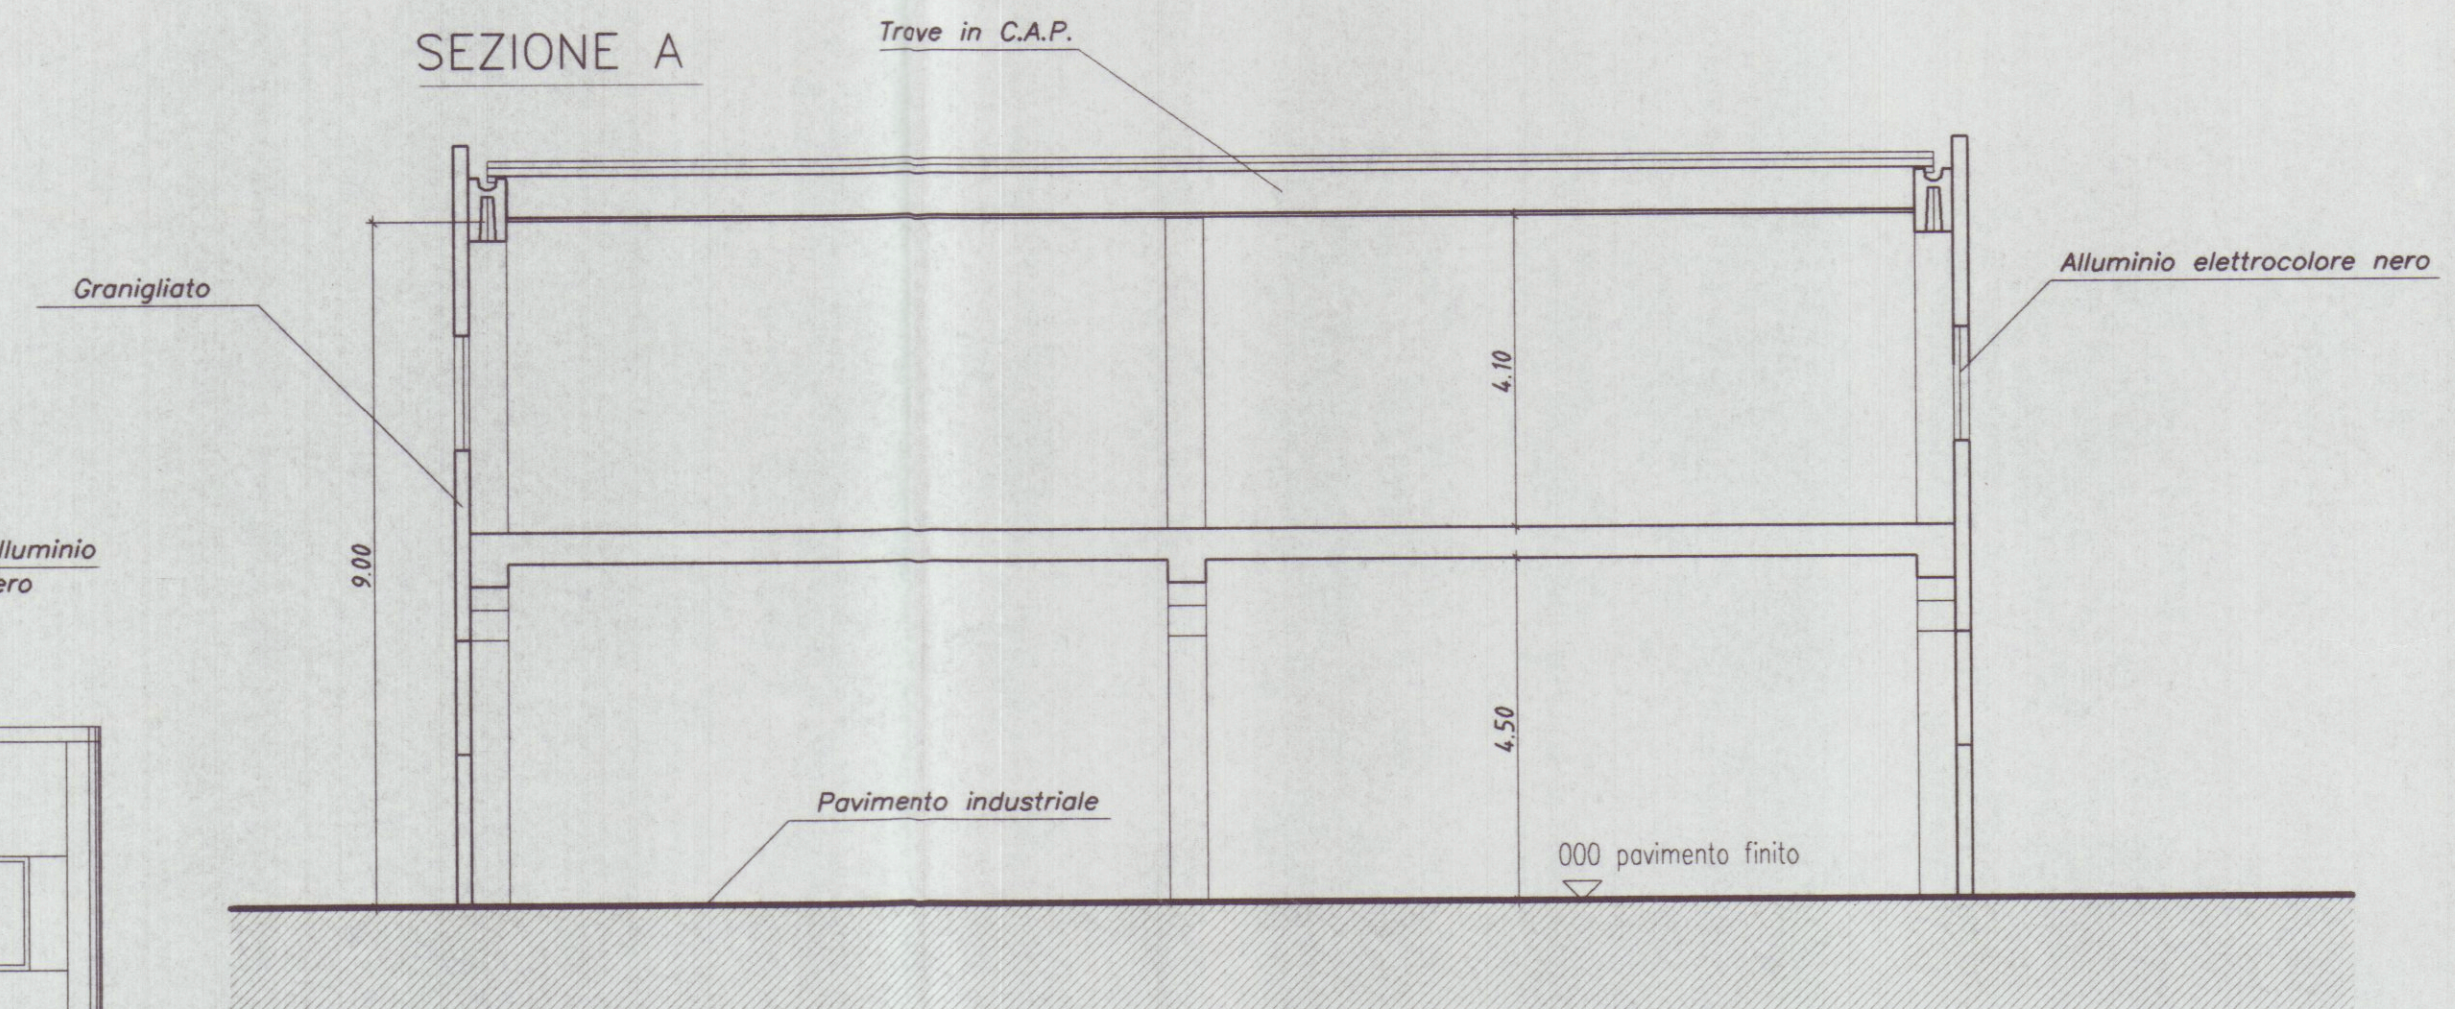

PROSPETTO NORD

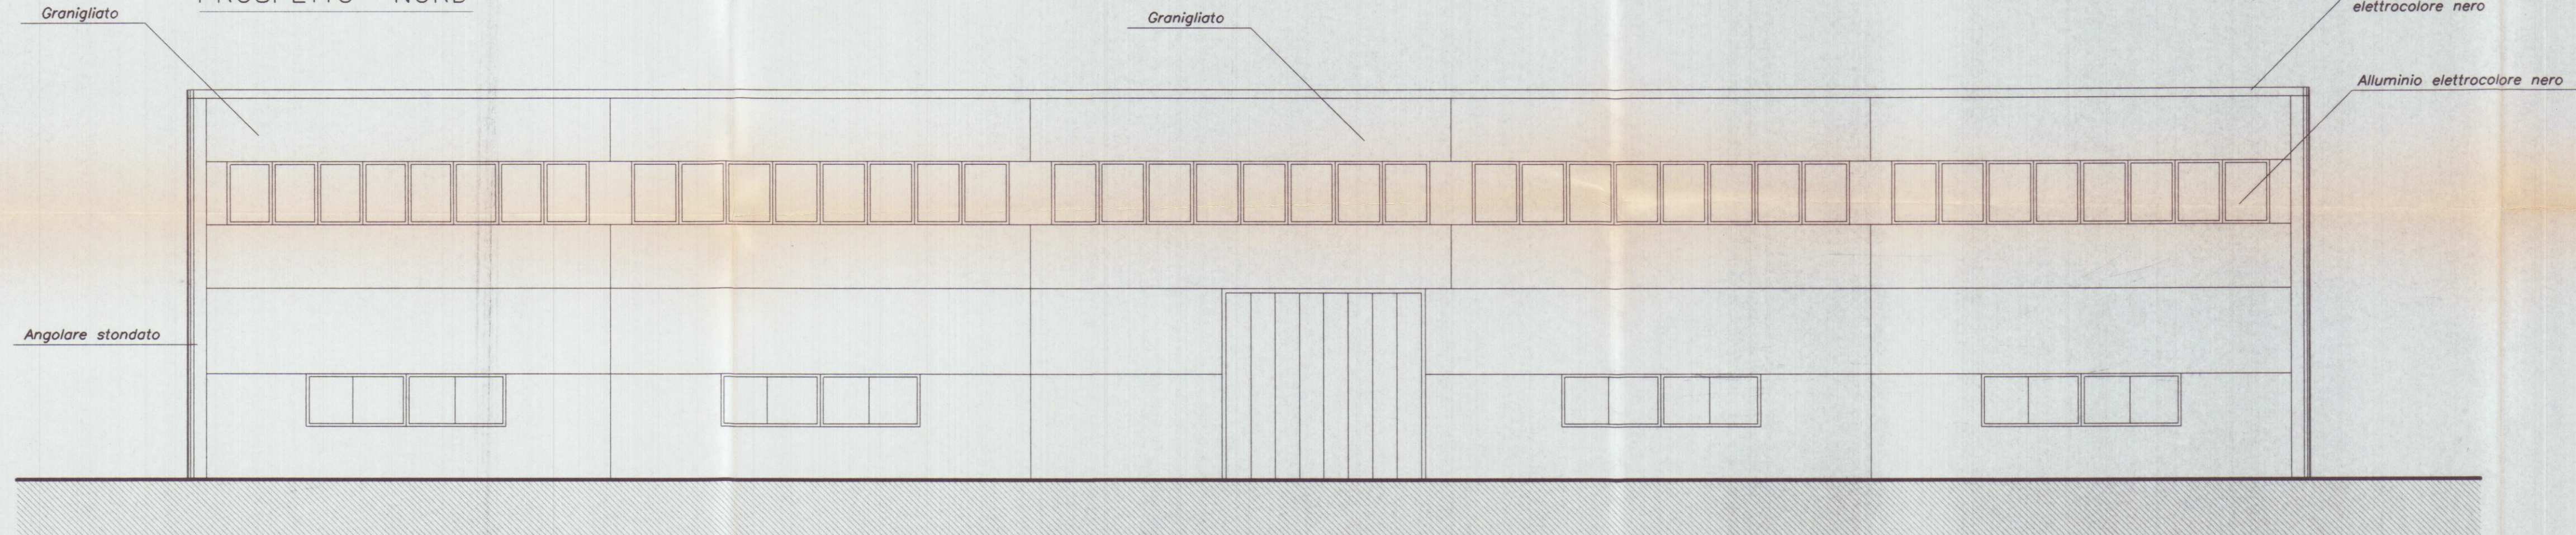

PROSPETTO SUD

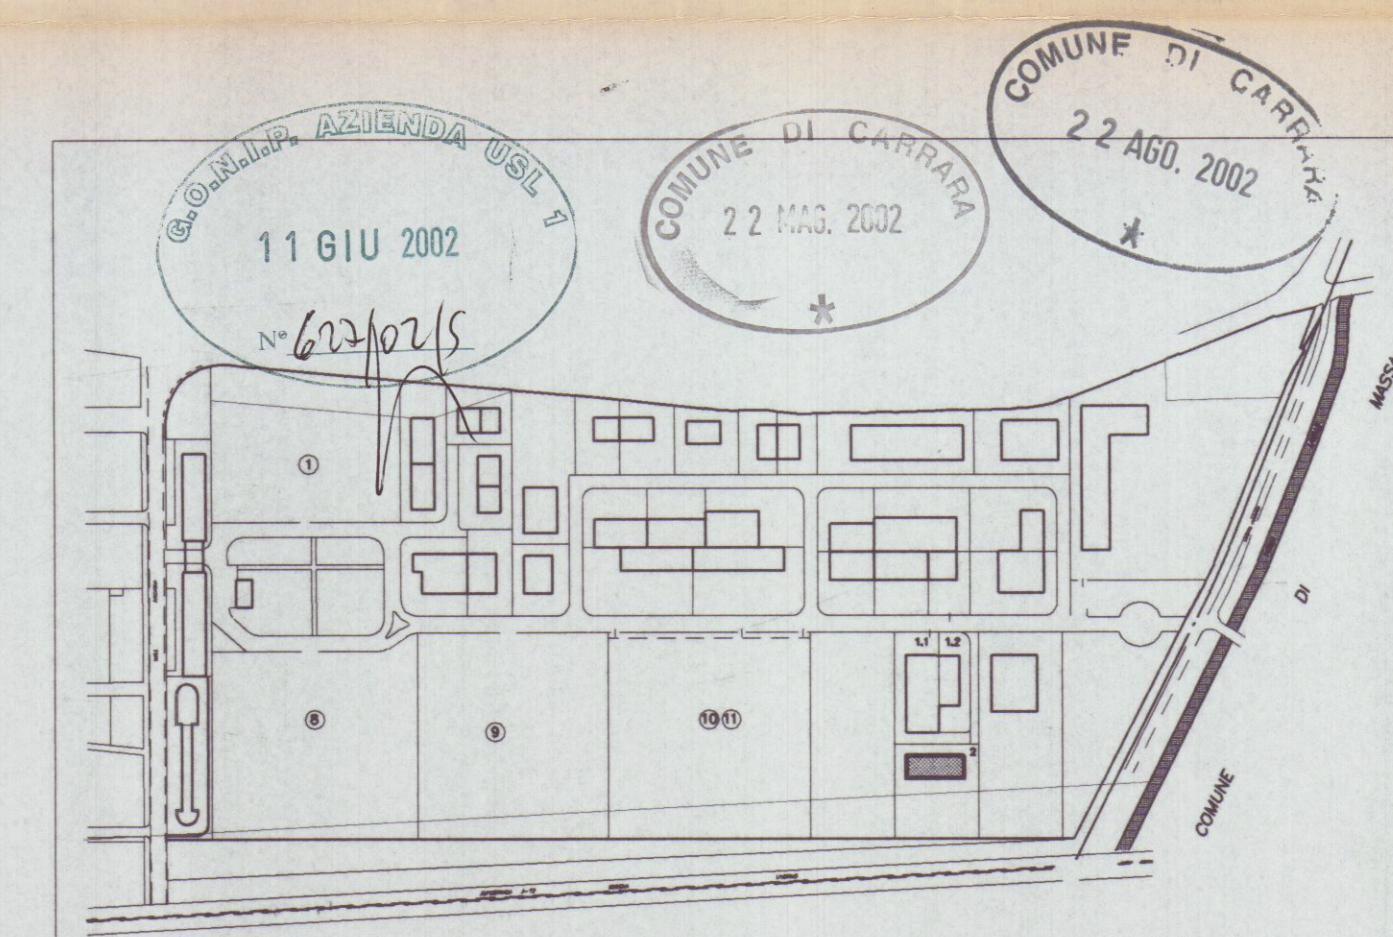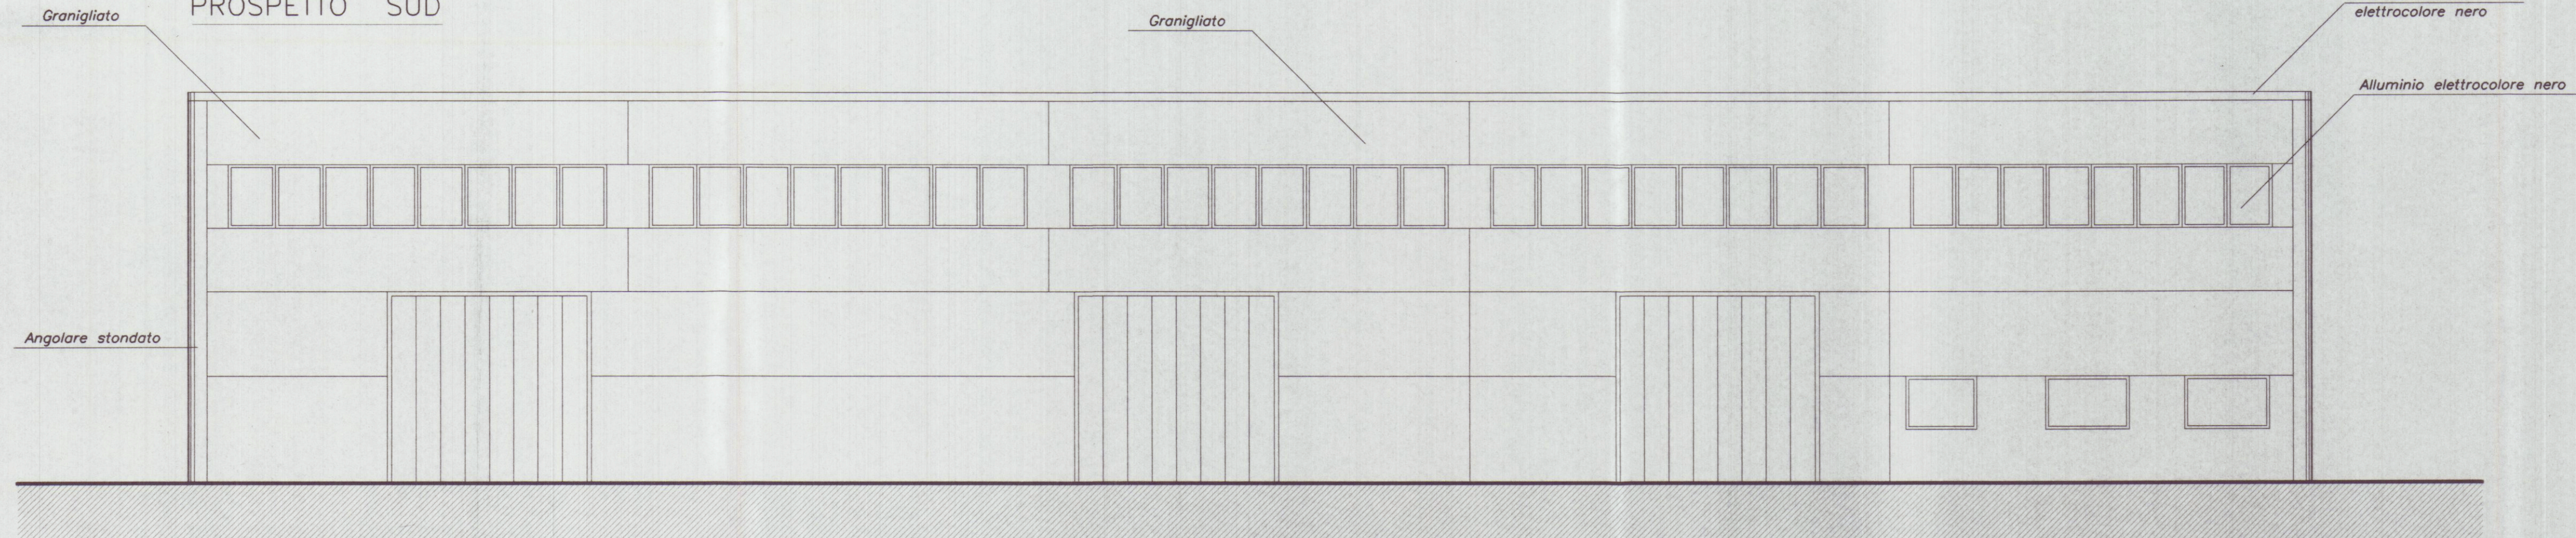

Planimetria di riferimento

PROGETTAZIONE:		Studio FRUZZETTI	
COMMITTENTE:		Consorzio 2012	
PROPRIETA':		Consorzio 2012	
OGGETTO:		Progetto di capannone industriale Lotto 2	
TITOLO:		PROSPETTI E SEZIONE	
REV.	DATA	DESCRIZIONE	FILE
	02	GIANGARE'	FRUZZETTI
		DISEGN.	CONTR.
		APPROV.	
SCALA		TAVOLA	
1:100		7	