LAVORO:
PROGETTO DI EDIFICIO DI CIVILE ABITAZIONE (CASA DOPPIA) DA COSTRUIRSI IN AREA DI CARRARA, VIA DEL PRINCIPE, VIA PROVINCIALE AVENZA MASSA, SALTRIGHERI DI PORTA BELLA

TAV. 3

FABBRICATO W 1

PROGETTISTA: DOT. ING. VINCENZO BOSCO

SCALA: 1:100

1° PROGETTO / VARIANTE

VISTO

DISEGNATORE: P.E.

OGGETTO DEL DISEGNO: PROSPETTI E SEZIONI

IL PROGETTISTA: DOTT. ING. VINCENZO BOSCO

IL PROPRIETARIO:

IL COSTRUTTORE:

IL DIRETTORE DEI LAVORI:

-7 FEB. 1983

VARIANTE

APPROVATO

. 6 MAG. 1983 CONTROLLATO

VARIANTE
Approvata dal Sindaco alle condizioni
di cui alla delibera n. 149 del 20.10.1944
CARRARA, lì 16 MAG. 1983
L'INGEGNERE CAPO

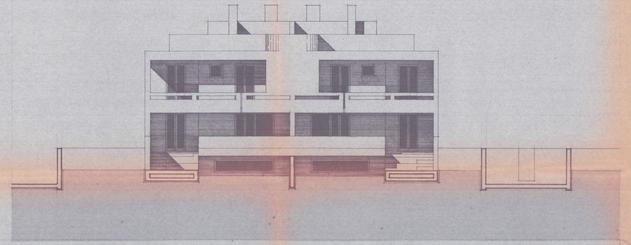

PROSPETTO SUD OVEST

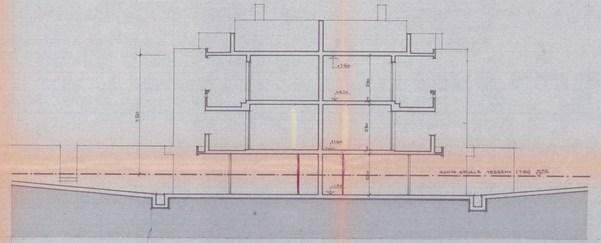

SEZIONE 1-1

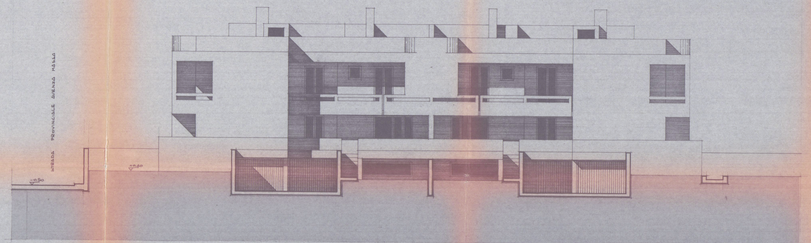

PROSPETTO SUD EST

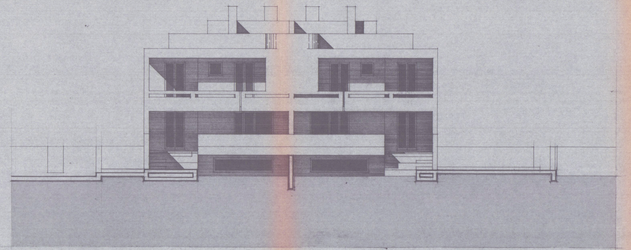

PROSPETTO NORD EST

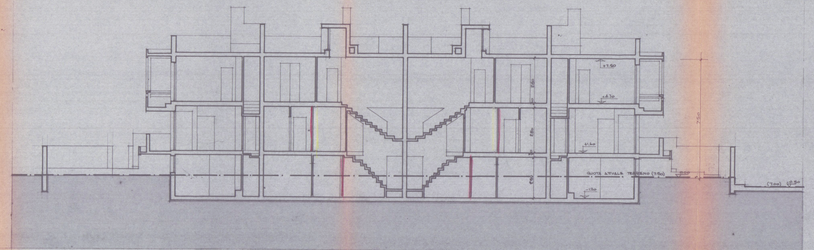

SEZIONE 2-2

PROSPETTO NORD OVEST