


Via Ghiacciaia n°1 54033 CARRARA				tel.0585-74595	fax 0585-779526	E-m. studio2emme@iol.it
DOTT. ARCHITETTO PAOLO PICCINI P.Iva 00491940458		STUDIO TECNICO ASSOCIATO 2eMMe P.Iva 00530540459				
COMMITTENTE SOCIETA' COOPERATIVA EDILIZIA CARABINIERI		TECNICO Dott. Arch. Paolo Piccini n° 156 albo degli architetti MS				
IMMOBILE LOCALITA' BONASCOLA VIA CASALINA						
TAVOLA PROSPETTO NORD PROSPETTO OVEST		FABBRICATO B		La sottoscrizione vale conferma dell'incarico e verifica della serie conformi al mandato.		
LAVORI DI REALIZZAZIONE COMPARTO PEEP DENOMINATO CASALINA 2 DI BONASCOLA PER LA COSTRUZIONE DI N°3 FABBRICATI PER COMPLESSIVI 15 ALLOGGI.		INTERVENTO 2° VARIANTE IN CORSO D'OPERA				
FOGLIO 86	MAPPALI 466-456-462-459-3	DATA 5-11-2004		TAVOLA N° 4		
SCALE 1:100						
DATA 12-2004	FILE CARABINIERI FABB B - 2VAR	TAVOLE 12	DISEGNATORE MA			

COMUNE DI CARRARA
26 MAG. 2005
*

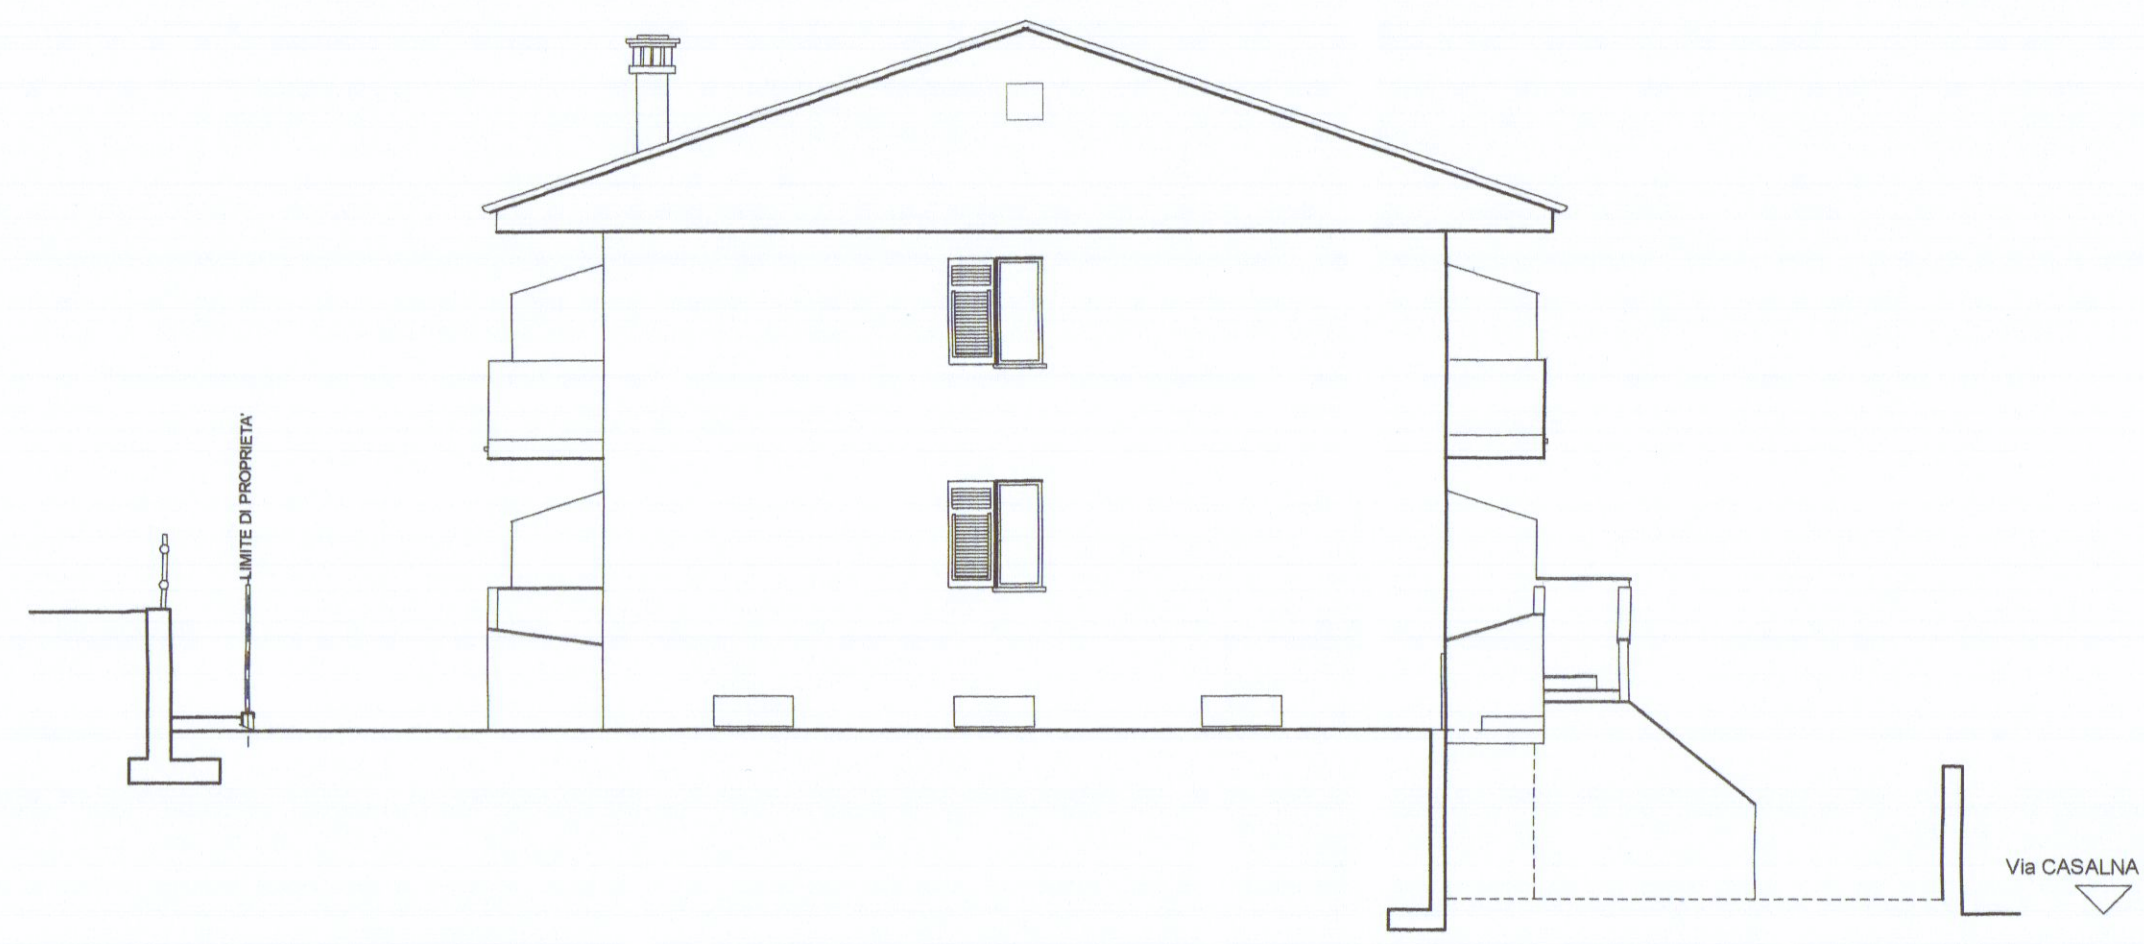

LATO NORD



PROSPETTO OVEST