
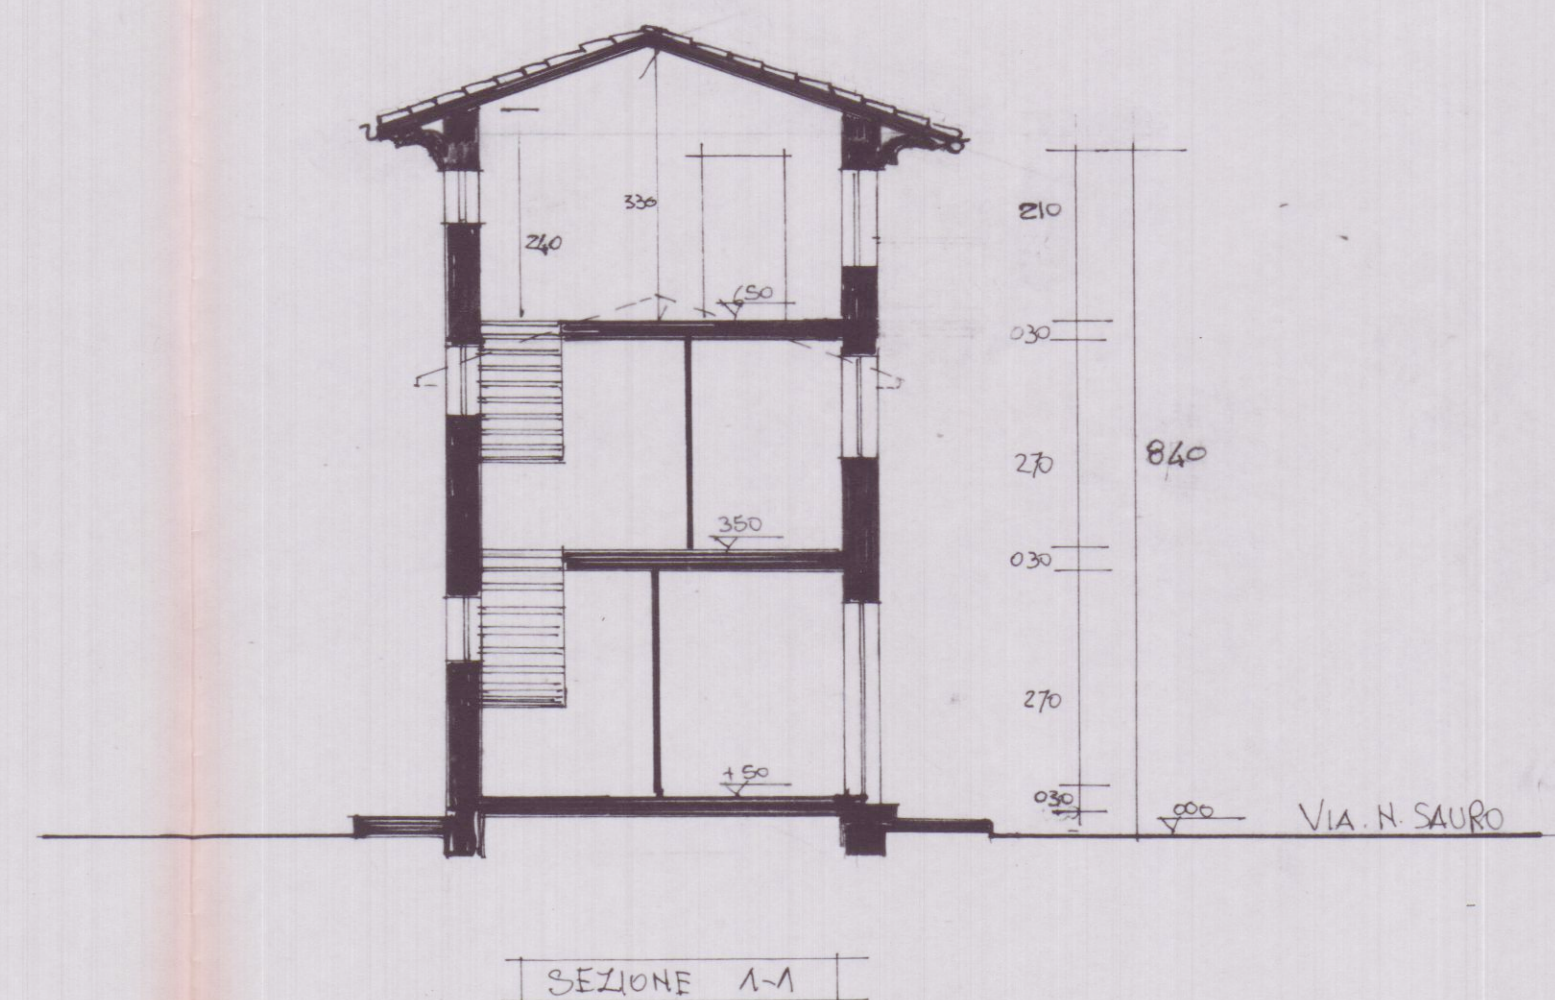
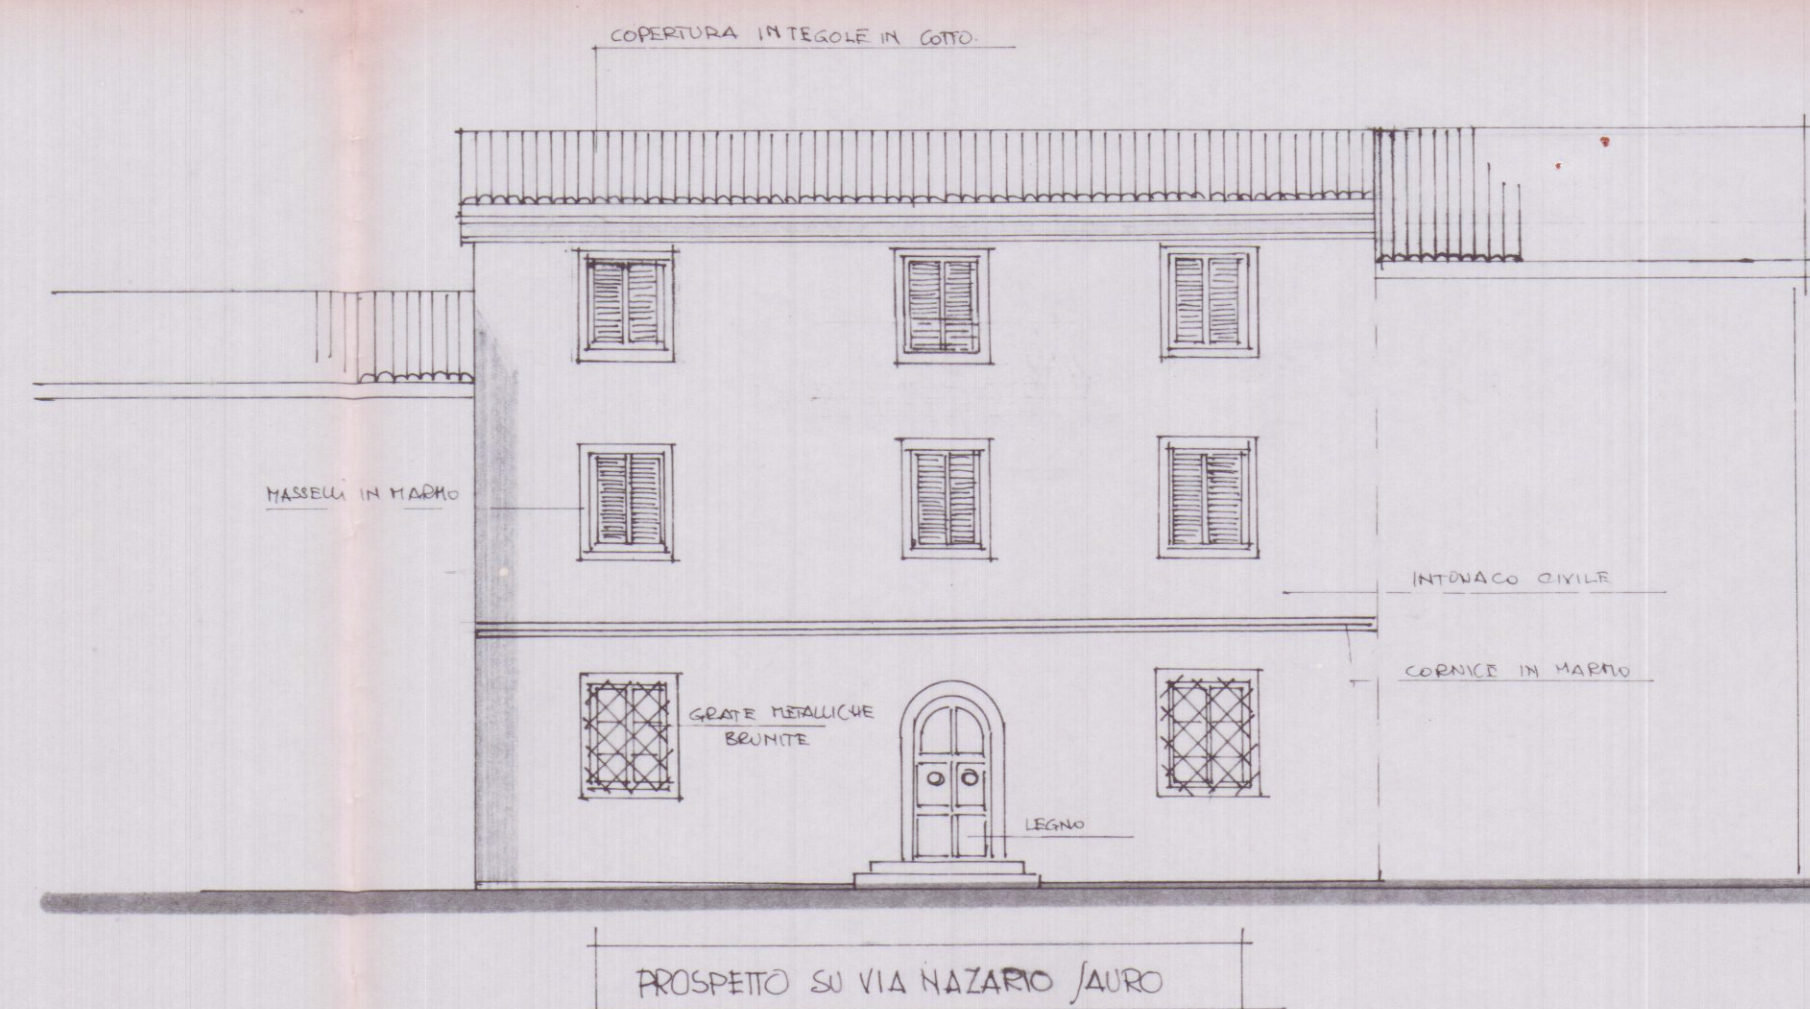
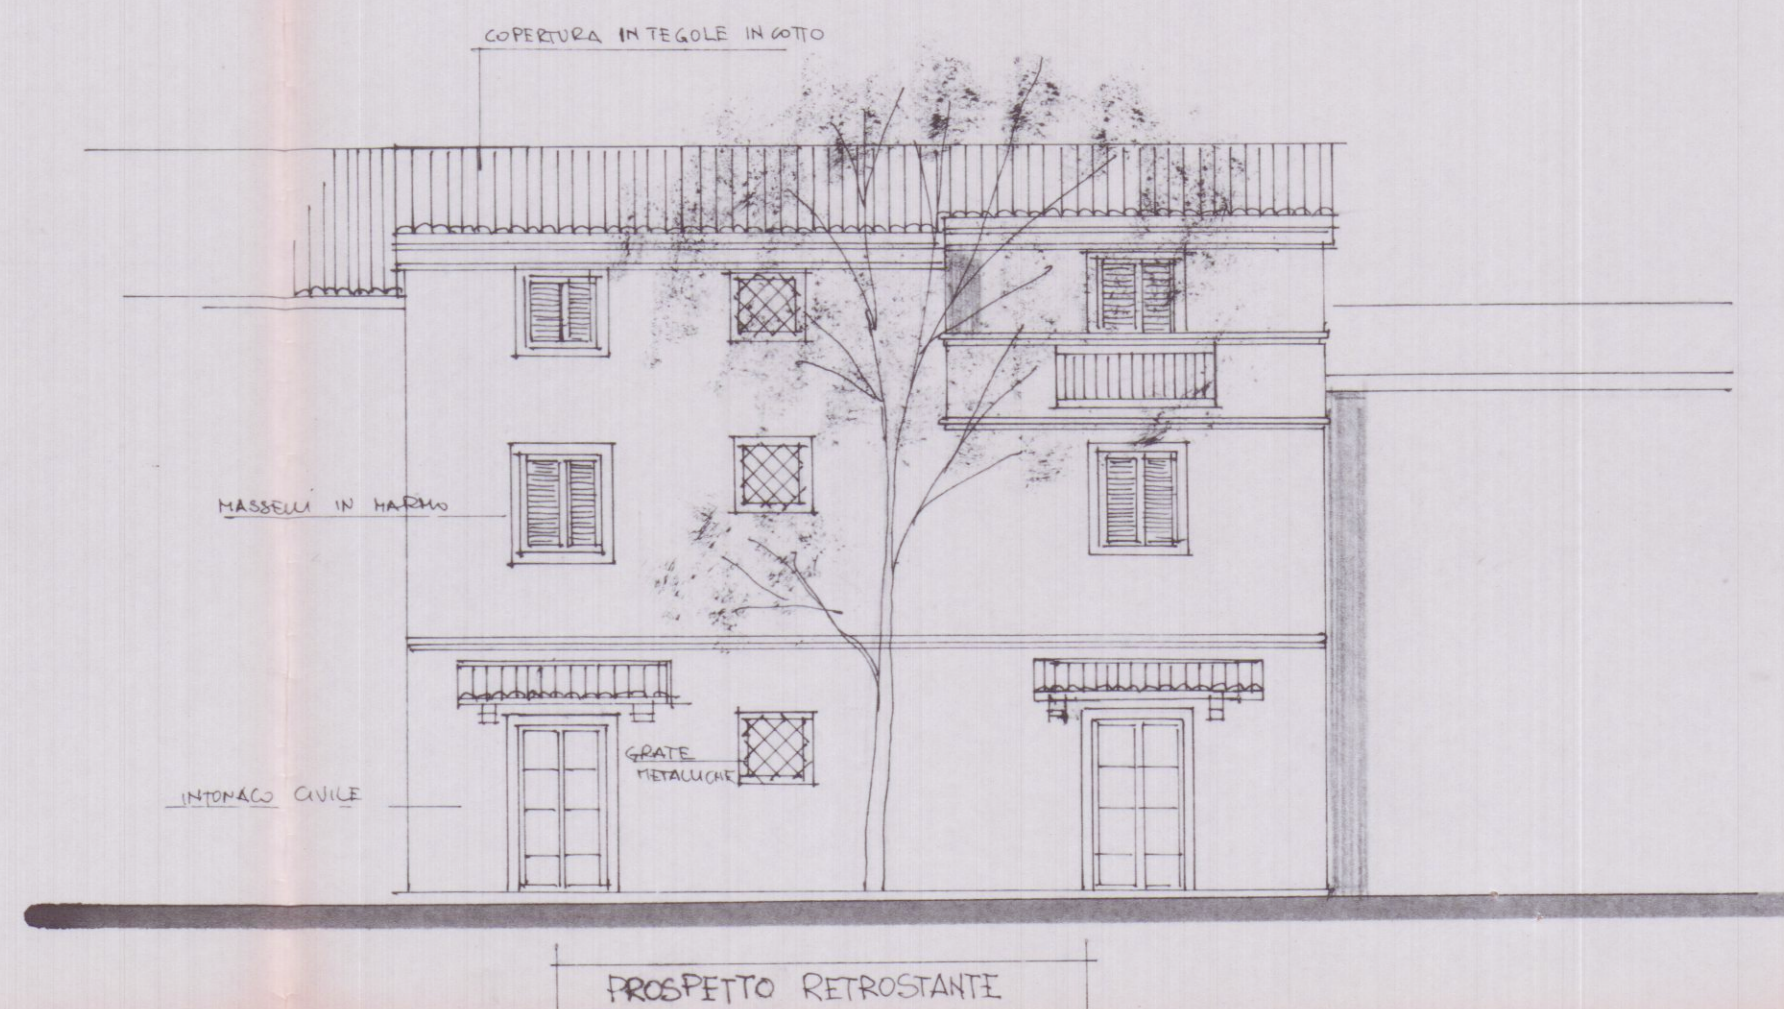
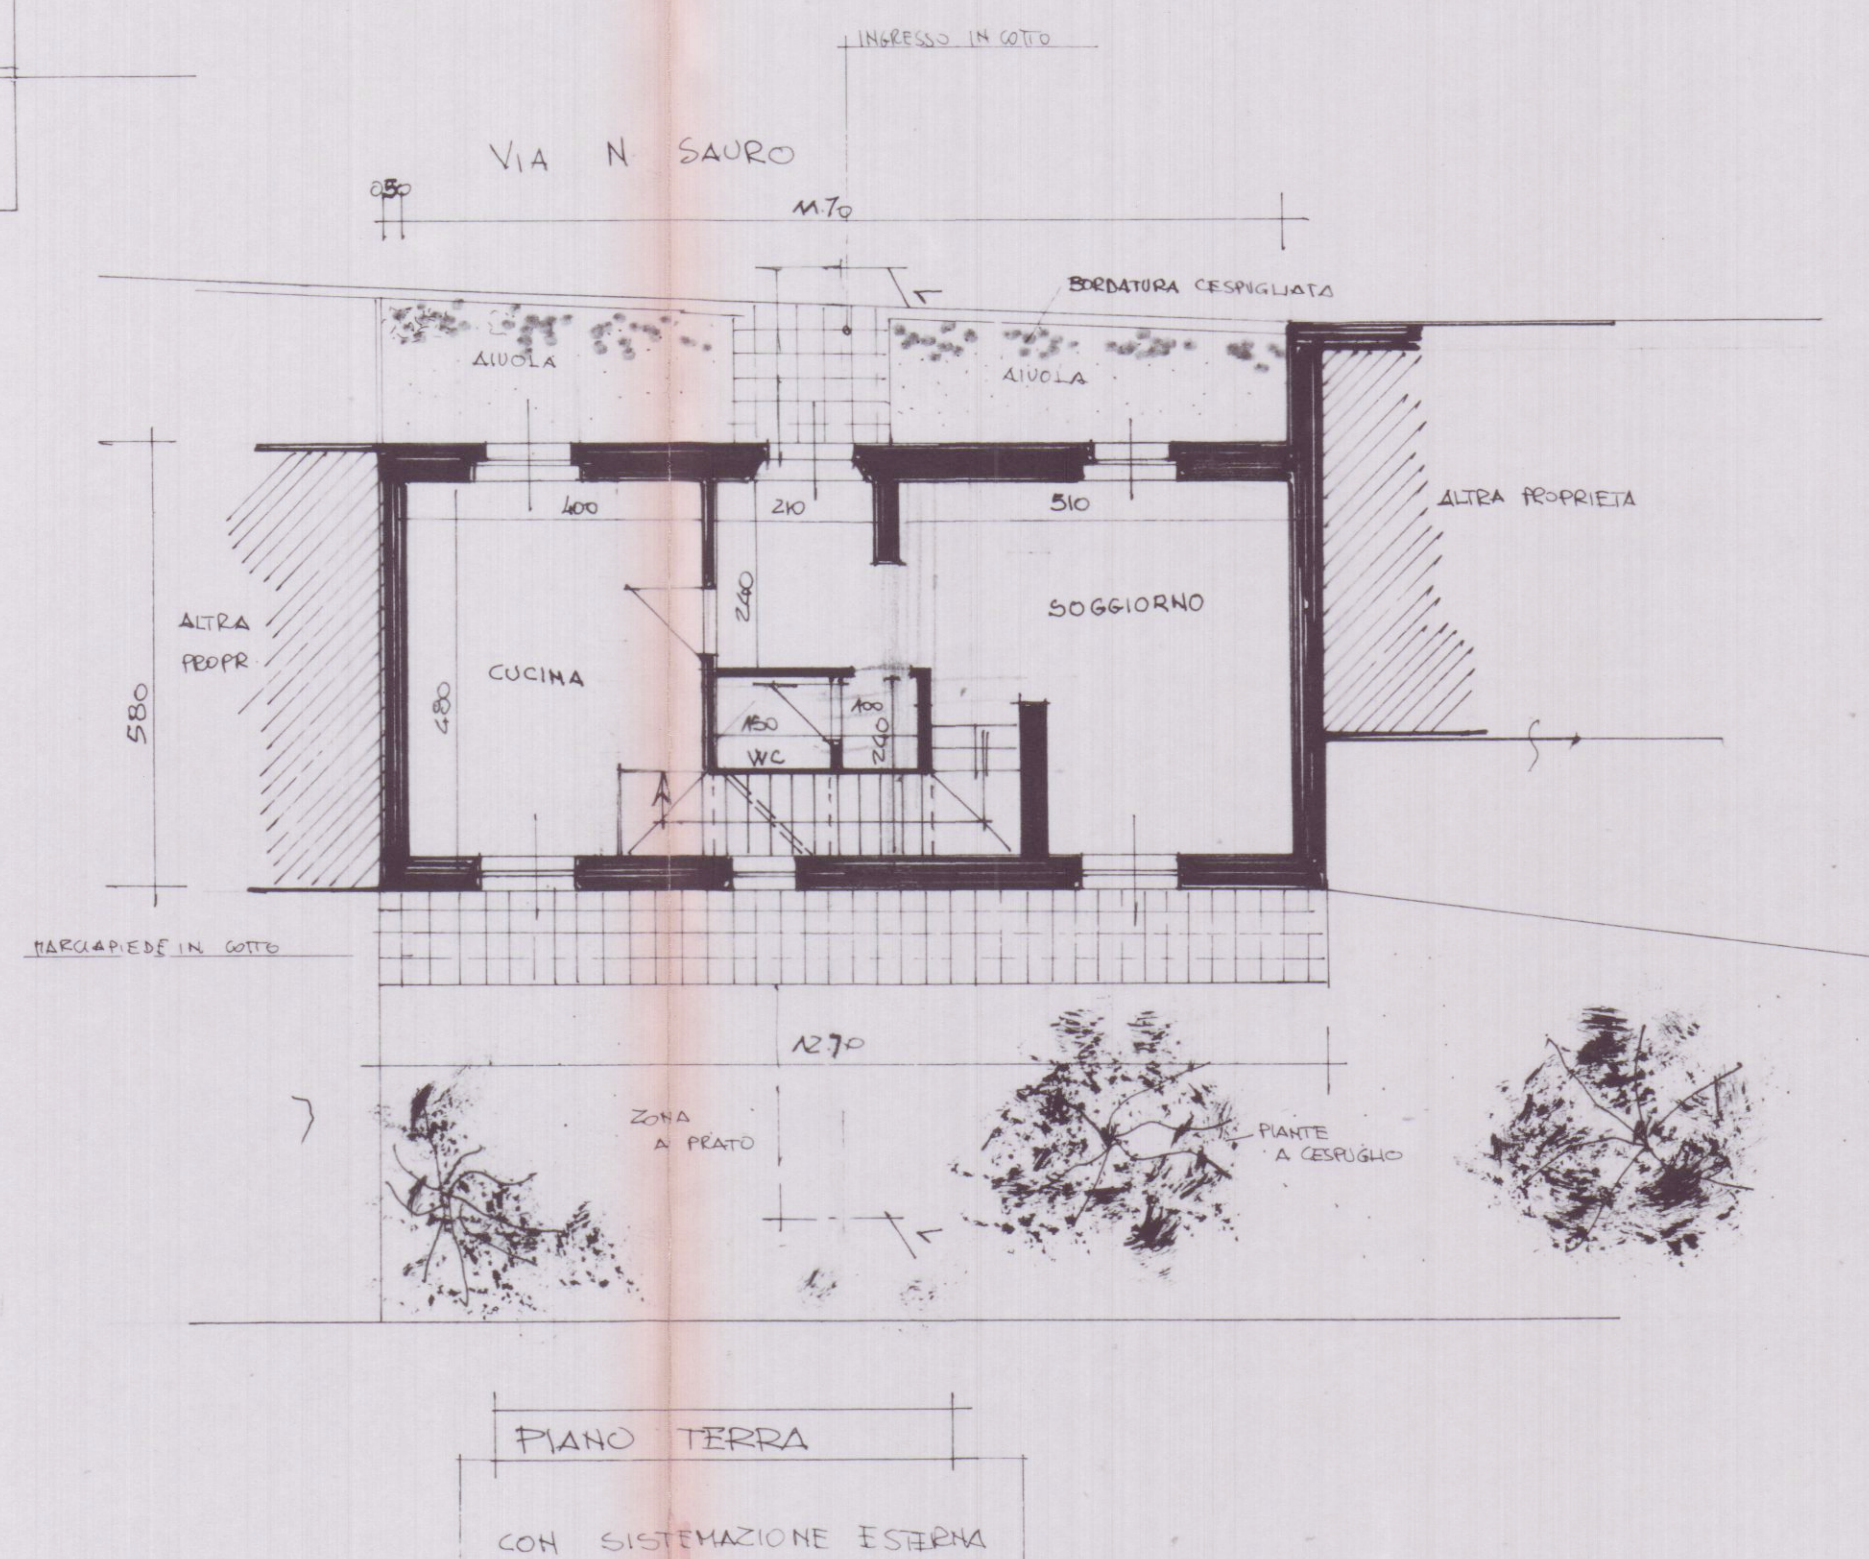
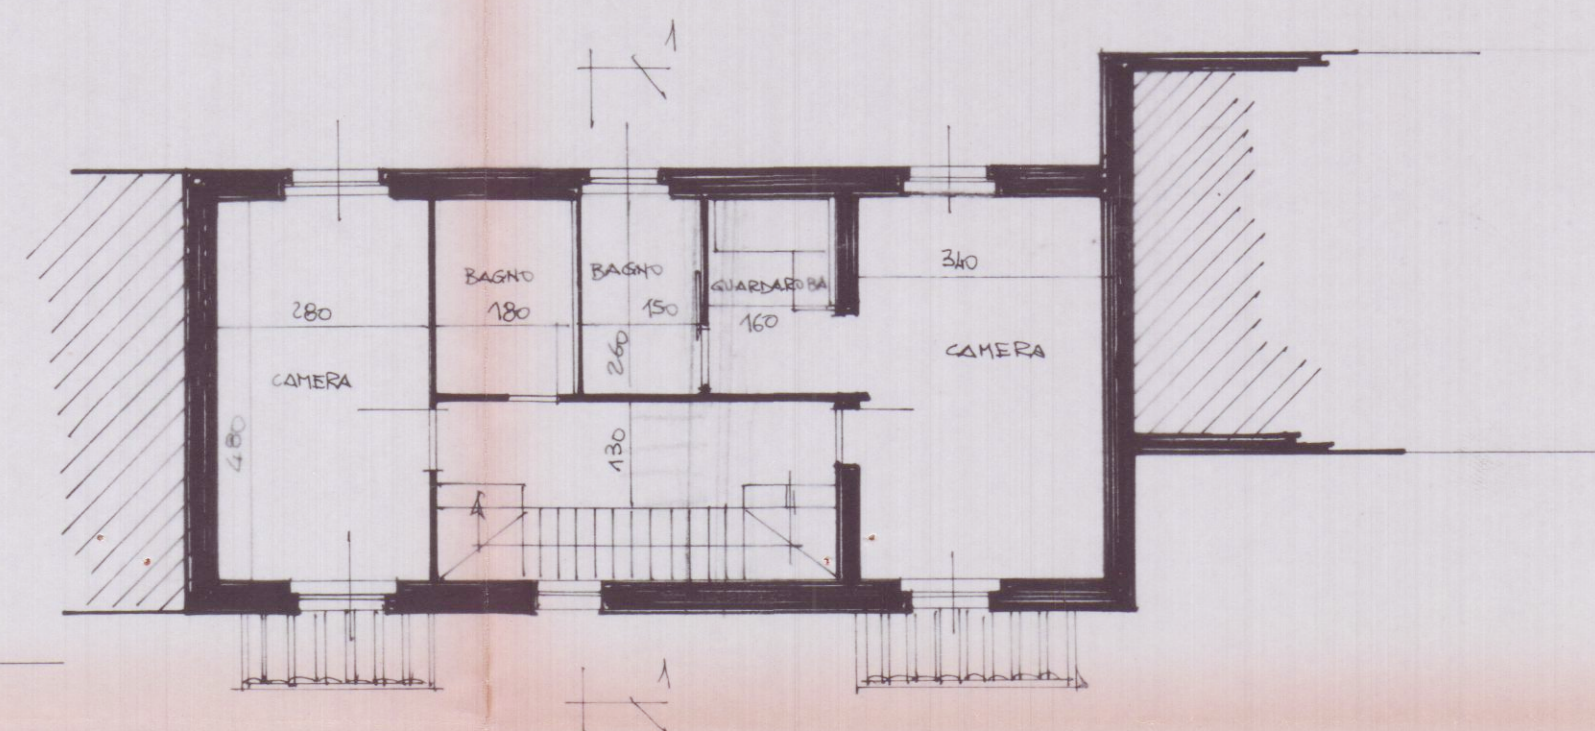


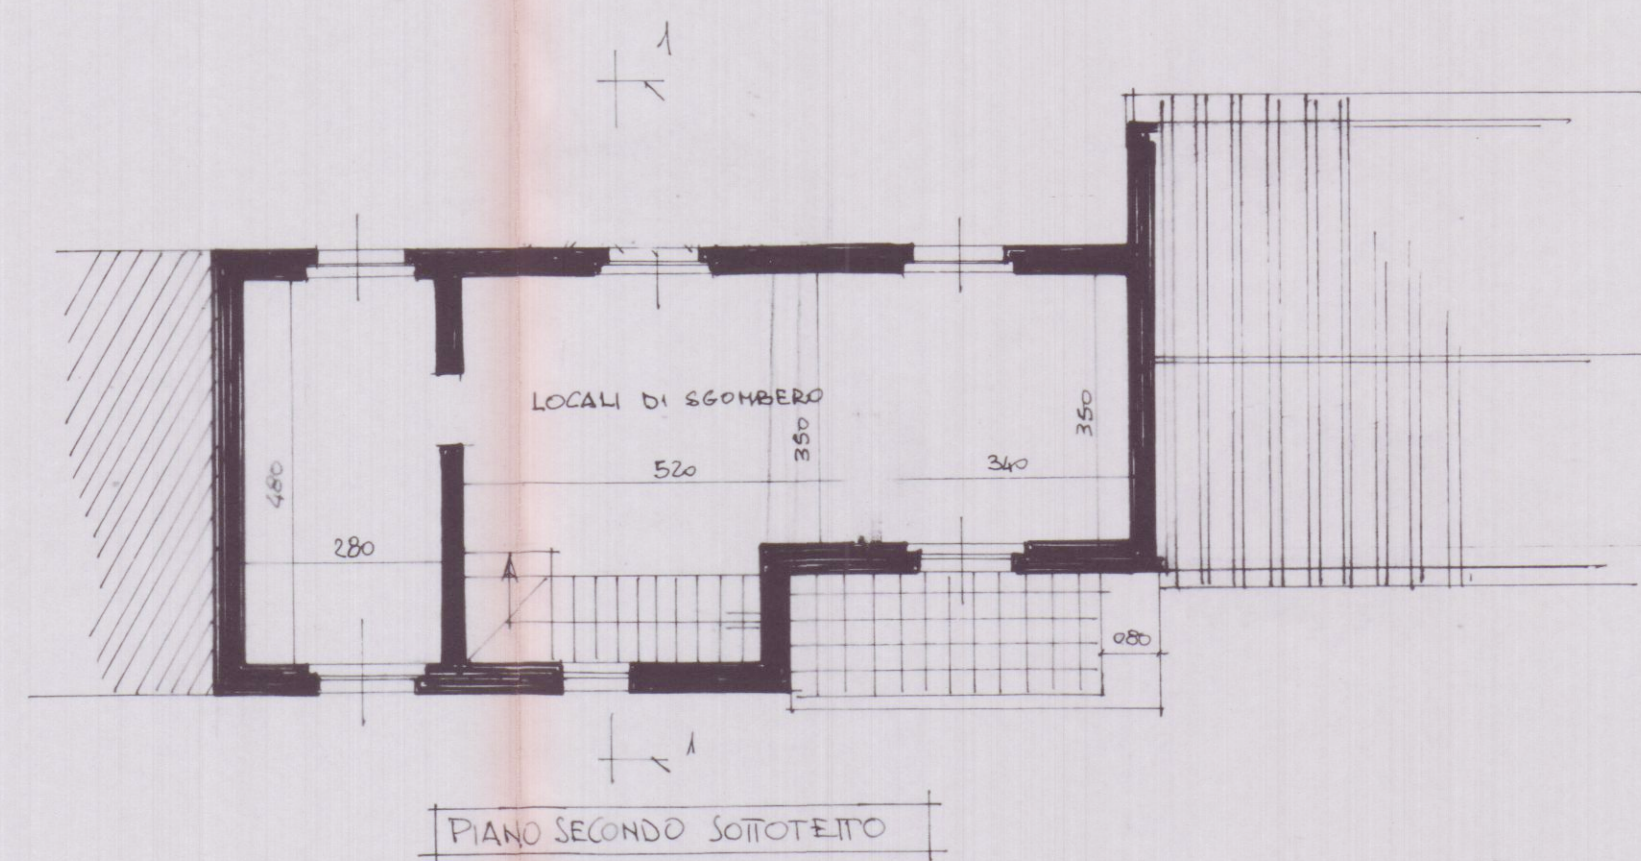

SCHEMA VOLUMI E SUPERFICI

ESISTENTE

1- 12.20 x 5.80 = MQ 70.76 x 5.85 = MC 414.00
 2- 2.00 x 2.00 = MQ 4.00 x 2.00 = MC 16.80
 TOTALE MQ 74.76 sup. cop. MC 420.80

COPIA PER IL COMUNE

PROGETTO

1- 12.20 x 5.80 = MQ 70.76 x 8.40 = MC 594.38 -
 detrazione
 5.00 x 1.50 = MQ 7.50 x 2.10 = MC 15.75
 TOT. MC 578.63

DIFFERENZE

SUP. COPERTA - 80.00 MQ
 VOLUME + 157.83

1 ESISTENTE
 2

1 PROGETTO
 2

REGIONE TOSCANA

Ufficio del Genio Civile di Massa Carrara

Elaborato allegato alla denuncia presentata
 ai sensi della Legge n. 64/1974 e L.R. n. 85/1982
 Pratica S. n. 120/1996

Massa, 11/03/1996



Architetti Associati

Arch. Roberto Martelli
 Arch. Gianluca Barbieri
 54036 MARINA DI CARRARA Via Venezia 1 bis Tel. 0585 780502 fax 0585 632667

OGGETTO:	PROGETTO DI RISANAMENTO CONSERVATIVO CON AUMENTO DI VOLUME			
COMMITTENTE:	PIU' MARIA GRAZIA			
UBICAZIONE:	MARINA DI CARRARA VIA N. SAURO			
DETTAGLIO:	SITUAZIONE DI PROGETTO			
SCALA	DATA	ESTREMI CATASTALI	TAVOLA	
1 : 100	16.11.95	FG 103 MAPP 70 379 397	2 bis	
RIFERIMENTI:		prat.		
REV.	DESCRIZIONE REVISIONE	DISEGNATO	VERIFICATO	DATA