

28/2/85

Studio Tecnico		Geom. FIASCHI GUIDO Via Provinciale, 193 - Avenza Carrara P.I. 0029008 0456	
TAV. N.2 : PROSPETTI STATO ATTUALE E DI PROGETTO		COMM.:	
SCALA : 1:100		SIG. BARATTINI OLIVIO	
DATA AGOSTO 95		OGGETTO: PROGETTO DEL SOSTITUZIONE DEL MALTO DI COPERTURA, DISSTRUTTURAZIONE APERTURA DI UNA PORTA E RECINZIONE	
DATI U.T.E. FG. 56 MAPP. 373		A FABBRICATO DI CIVILE ABITAZIONE SITO IN COMUNE DI CARRARA - LOC. FOCE -	
FIRMA			

APPROVATO


COMUNE DI CARRARA
SETT. URBANISTICA

Approvato sul piano delle condizioni
indicate nel progetto urbanistico
n° 78 del 18.3.86
elab. urbanistico n° 7 del 1/3/86
L'istruttoria Tecnica
Sig.ra Dianora Della Buona
fige



PROSPETTO HORD

stato di progetto

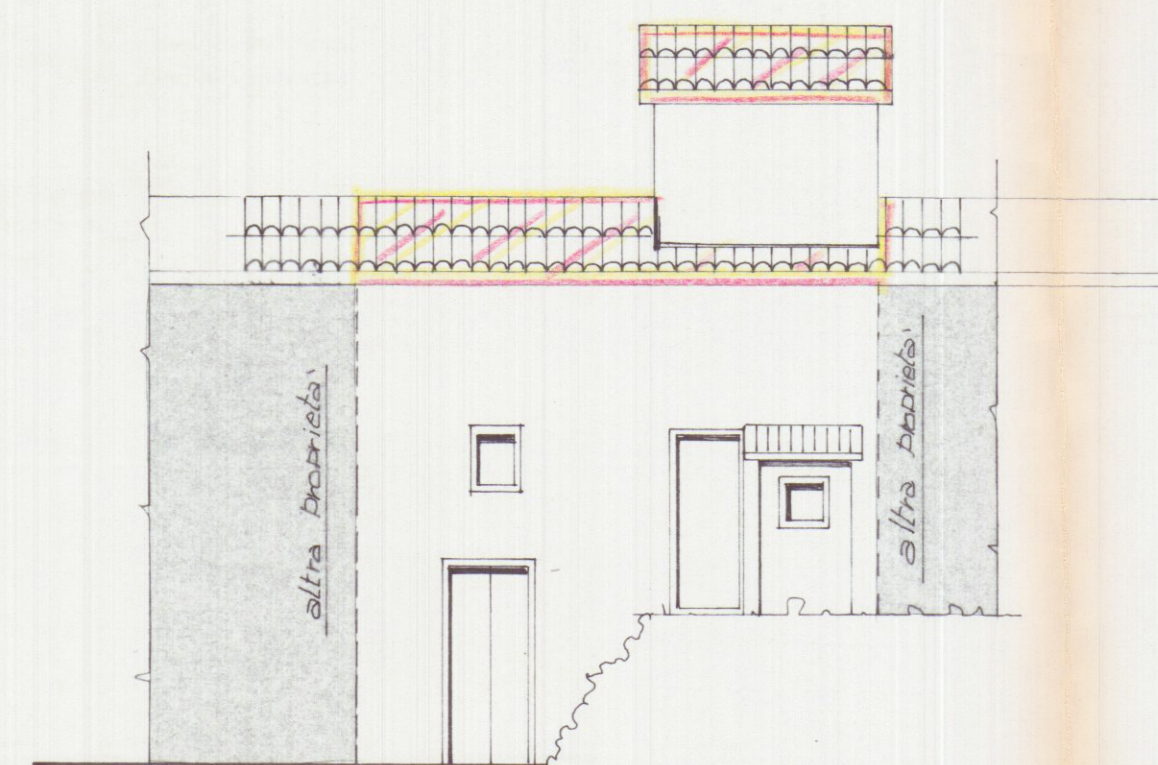


PROSPETTO SUD




PROSPETTO HORD

stato attuale

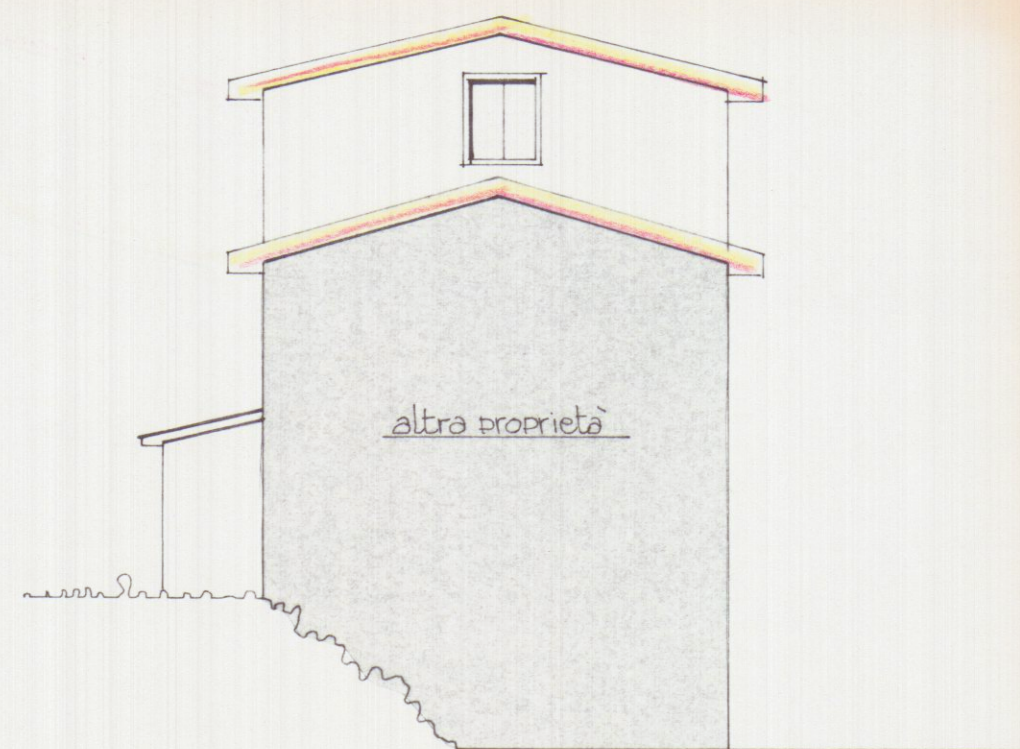

PROSPETTO EST

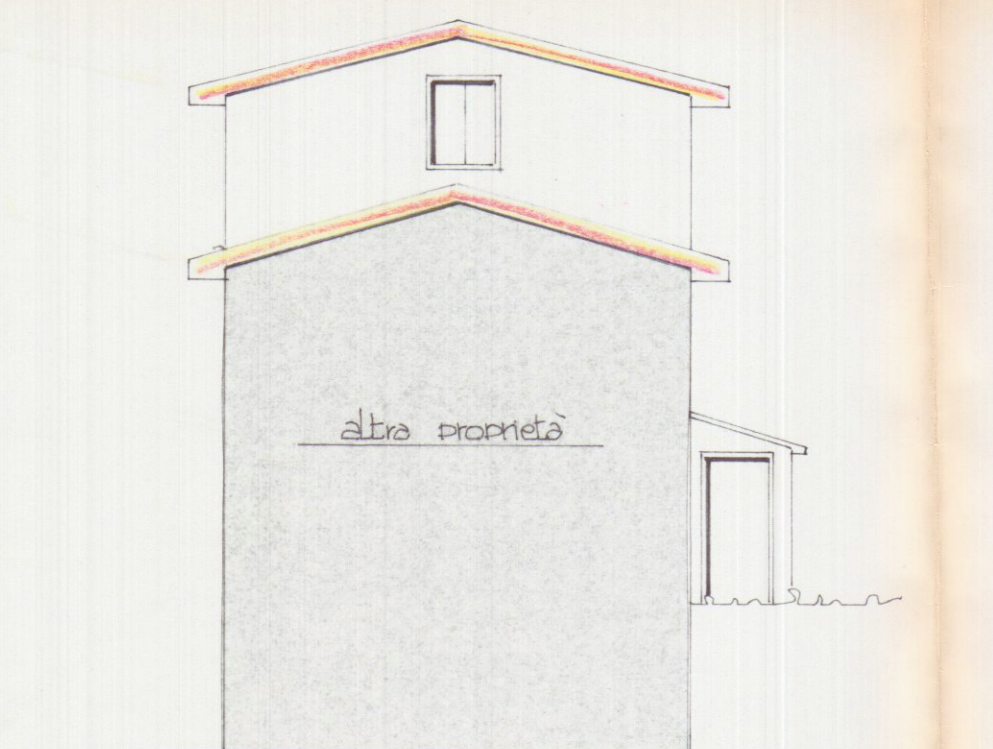

PROSPETTO OVEST