


APPROVATO



VARIANTE DI SPOSTAMENTO Progetto di edificio ad uso civile abitaz. tipo bifamigliare PROPRIETA' : Salvini Vittoria		STUDIO DI ARCHITETTURA MENCONI	
STATO di PROGETTO		TAV.	
OGGETTO : PIANTE		1	
SCALA 1: 200 SCALA 1:	DATA	DIS.	

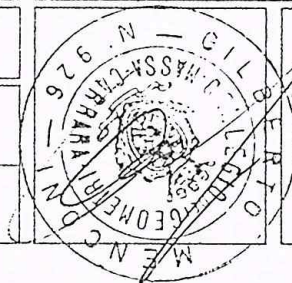

1 COMUNE DI CARRARA
SETTORE URBANISTICA


VARIANTE n° 1

Approvato dal Dirigente alla confidenza
Indicate nella concessione edilizia
n° 84/02
elaborato grafico Tav. 1/17/03
dal Nucleo Valutazione del
il Piano Urbanistico del Procedimento
(P.U.P.)

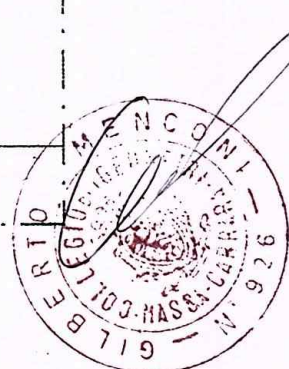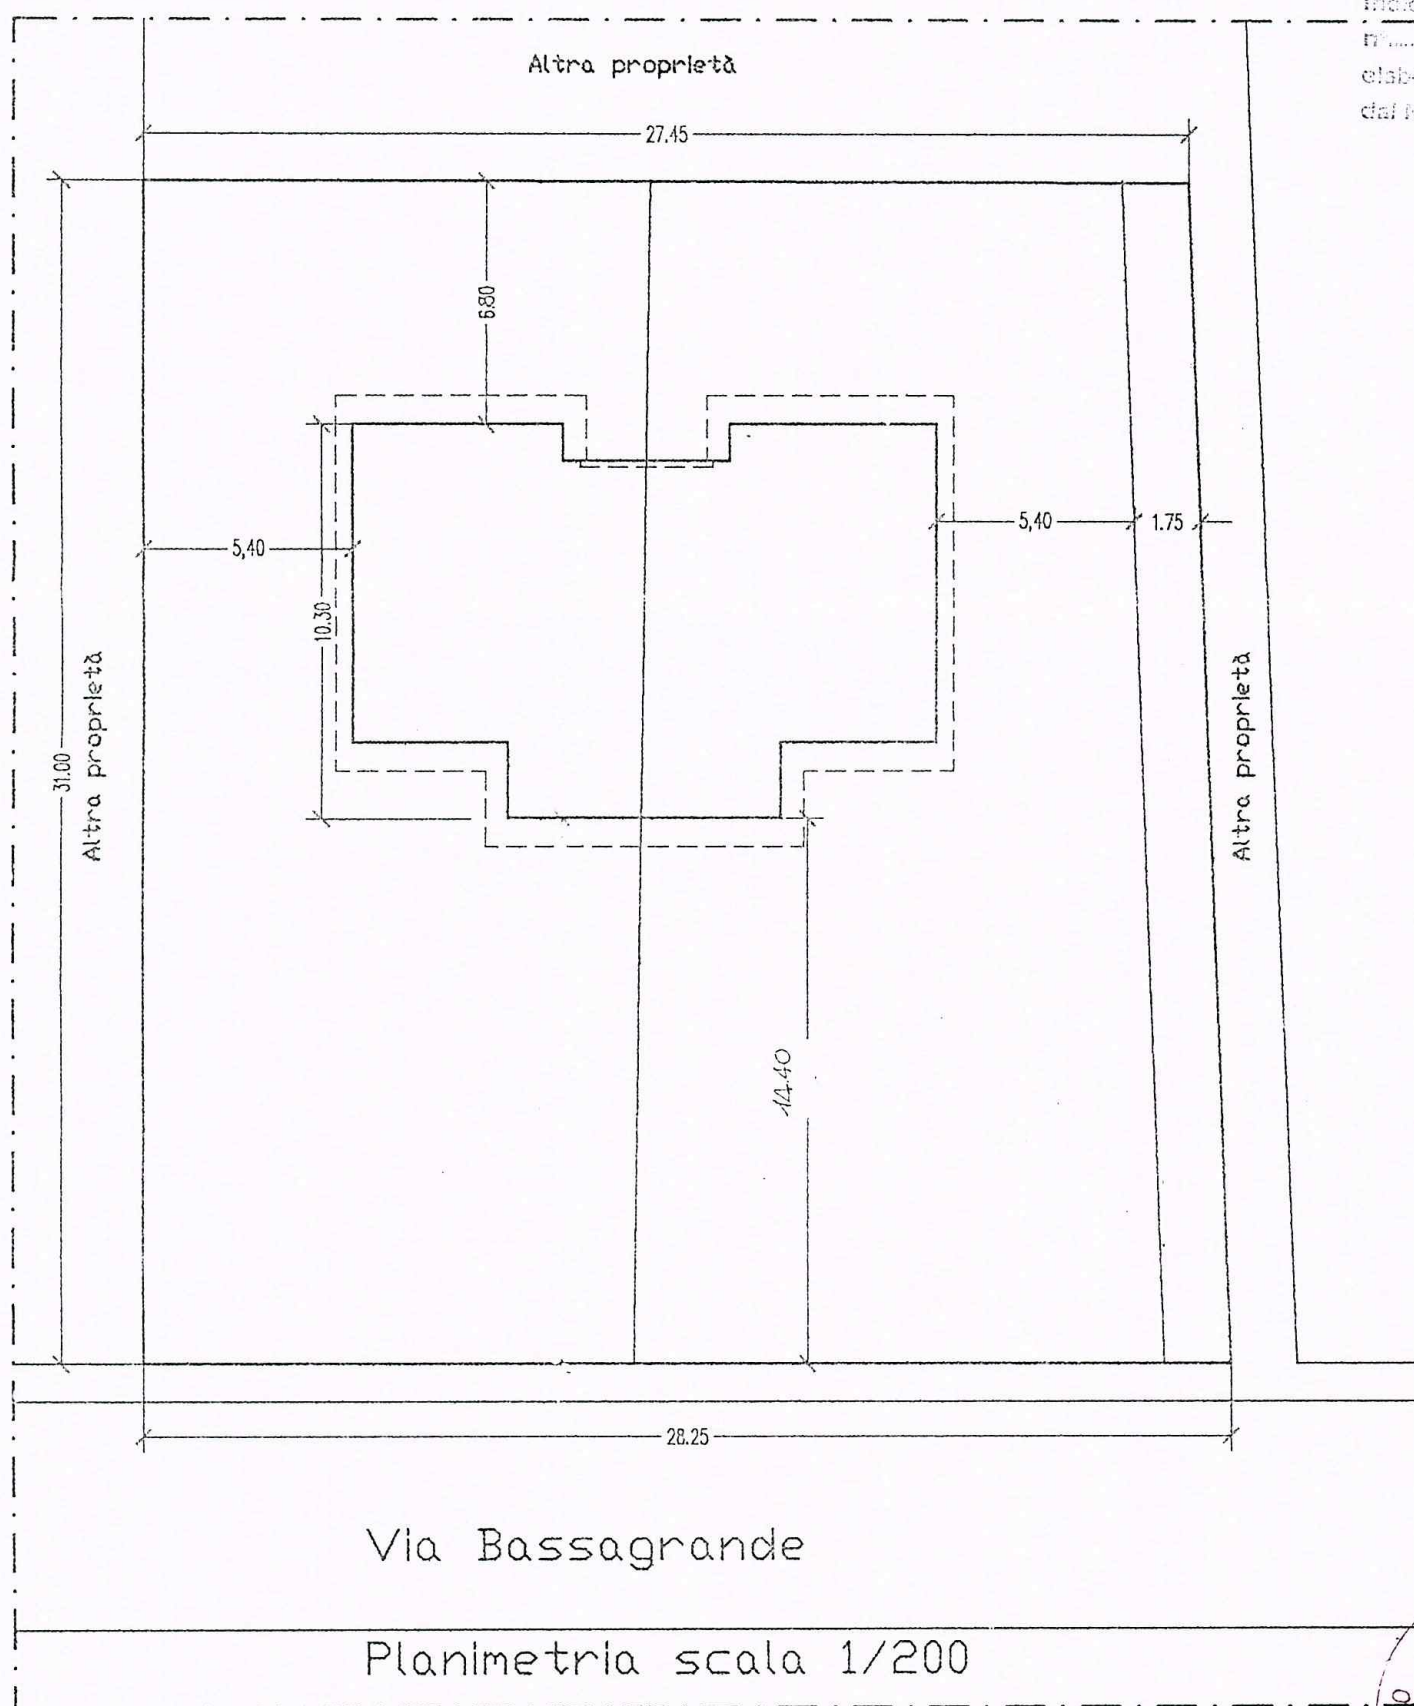

VARIANTE APPROVATO

VARIANTE DI SPOSTAMENTO Progetto di edificio ad uso civile abitaz. tipo bifamigliare PROPRIETA' : Salvini Vittoria		STUDIO DI ARCHITETTURA MENCONI	
STATO di RAFFRONTO			
OGGETTO : PIANTE			
SCALA 1: 200 SCALA 1:	DATA	DIS.	TAV. 2

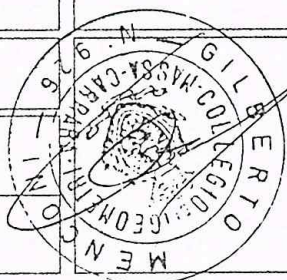

COMUNE DI CARRARA
 SERVIZIO URBANISTICO
 VARIANTE n. 1

Approvato dal Dirigente che condiziona
 l'indizio nella concessione edilizia
 n. 84/02
 elaborato grafico Tav. 2
 del Nucleo Verificatore del 17/10/03
 Il Responsabile del Procedimento
 (Firma C. A. Rossetti)

