COMUNE di CARRARA

progetto di fabbricato ad uso abitazione

LOCALITÁ: **bonascola**

PRGC. ZONA: **p.e.e.p.**

1ª SOLUZIONE

PROPRIETÁ : coop. «valverde» «A»

C.F. 00373090455

SOSPESO

PRESIDENTE : TRAMONTANA GIANFRANCO

Ordine degli Architetti di Massa Carrara
dott. arch. BERNARDO DEL NERO
Cod. Fisc. DLN BNR 52L19 B832P

PROGETTISTA: ARCH. BERNARDO DEL NERO

TAV. 1

scala: 1:2000
1: 500
1: 100

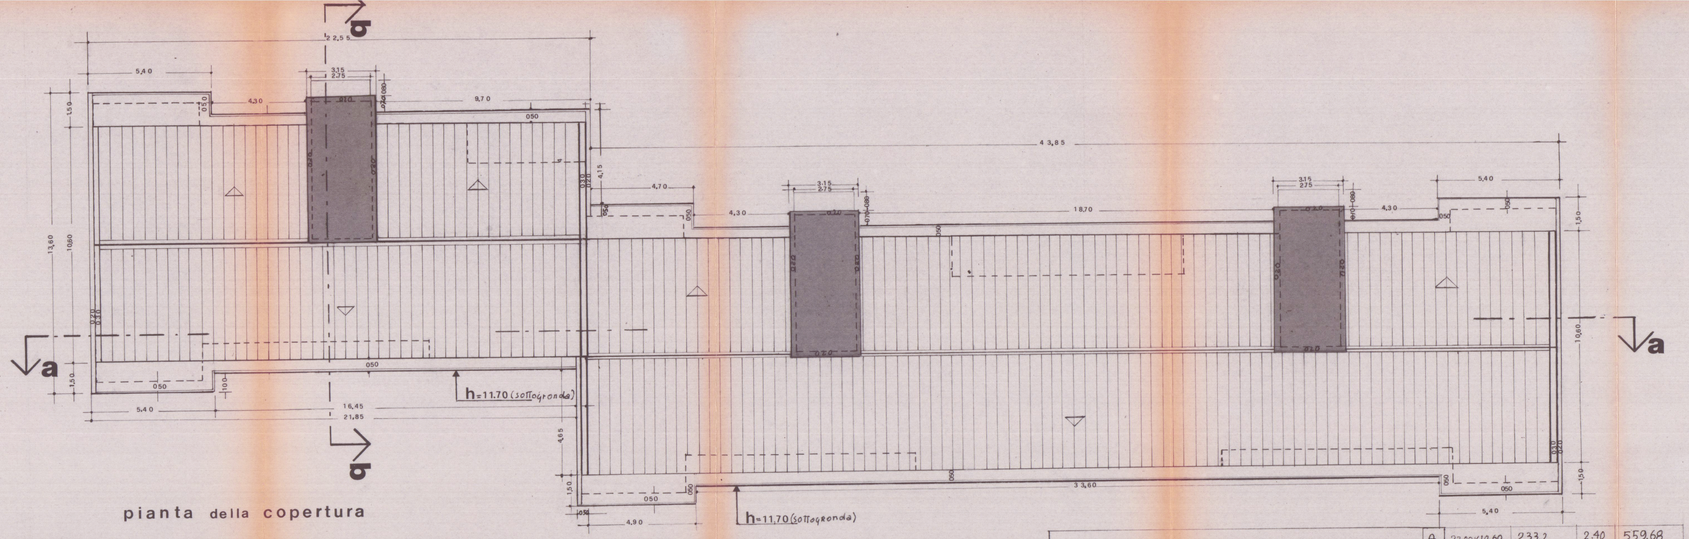

pianta della copertura

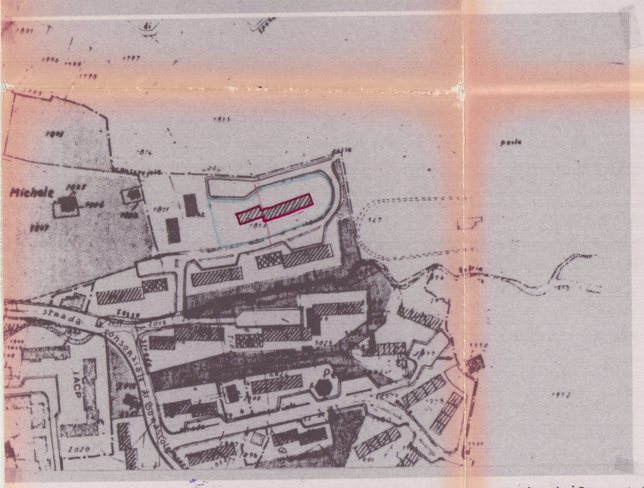

planimetria scala 1:2000

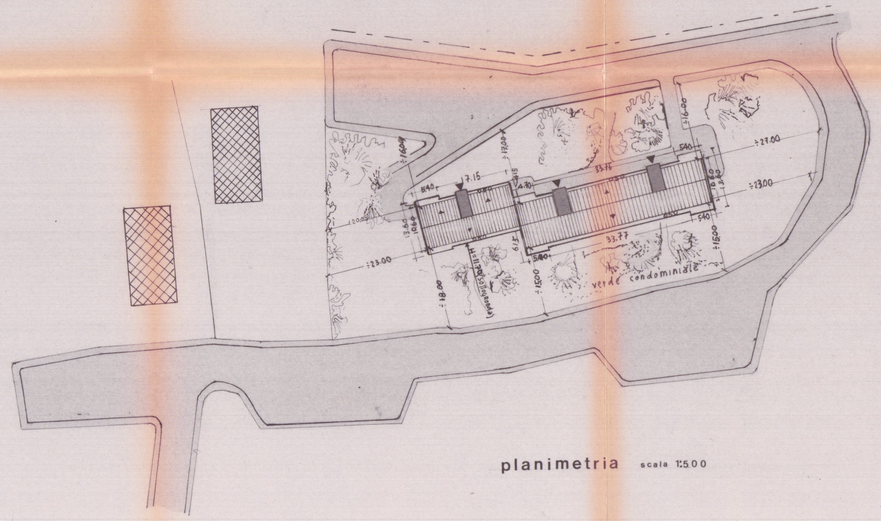

planimetria scala 1:500

PIANO-Terra (vuoto per pieno) A	22.00x10.60	233.2	2.40	559.68
B	43.85x10.60	464.8	2.40	1115.54
C	(1.00 x 2.75)x3	8.25	2.40	19.80
D	(0.15 x 5.15)	0.77	2.40	1.85

1.85+559.68+1115.54+19.82 VOL. TOT. 1696.87 mc.

vol. TOT. 1696.87 mc.

PIANO-Terra (Parte autorimesse)

	dimensioni ml.	superficie mq.	H ml.	vol. mc.
1	(8.60x1.75)x3	21.45	2.40	51.48
2	(5.45x20.45)	111.45	2.40	267.48
3	(10.60x5.45)	221.27	2.40	531
4	(0.30x2.75)x3	2.47	2.40	5.92
	TOT.	356.64		855.88

Piano 1°-2°-3° (compreso dal 1° solaio a sottogronda)

1	(4.70x17.60)x1	118.44	9.30	1101.49
2	(12.09x1.70)x3	61.45	9.30	571.48
3	(2.75x0.50)x3	4.12	9.30	38.31
4	(5.45x0.60)x3	9.81	3.40	33.35
5	(17.45x8.30)	144.83	9.30	1346.96
6	(4.40x12.60)	55.44	9.30	515.59
7	(34.60x8.30)	287.18	9.30	2670.77
8	(0.30x6.15)	1.84	9.30	17.11
9	(6.70x0.60)	4.02	9.30	37.38
10	(13.70x0.60)	8.22	9.30	76.44
	TOT.	726.58		6408.88

zone: 1-2-3-5-6-7-8-9-10 H= 0.30+2.80+0.30+2.80+0.30+2.80 H=9.30

zona 4: H = 2.80+0.30+0.30 = 3.40

sui fronti principali sono stati creati volumi sporgenti di ml. 1.00 per circa di ⅓ della lunghezza del fronte dei vani scale e minore di ⅓ nel fronte principale (lato sud)

VOL. TOT. 1696.87+6408.88 = 8105.75 mc.

superficie-copertura

	dimens. ml.	sup. mq.
1	(5.40x13.60)x2	146.88
2	(11.60x17.15)	198.94
3	(4.70x13.60)	63.92
4	(33.35x11.60)	391.60
5	(0.15x0.90)x3	6.61
6	(0.75x0.80)x3	6.60
TOT. sup. cop. mq		814.42