

17 LUG. 1977

DOSS. FRANCO MENCONI - ARCHITETTO
CARRARA - VIA M. D'AVANZO, 3 - Tel. 74535

DOSS. FRANCO MENCONI - ARCHITETTO
VIA M. D'AVANZO, 3 - CARRARA

PATELLI VINCENTO

PATELLI VINCENTO

FABBRICATO Δ
NELLA LOTIZZAZIONE
MARINA DI C. VIA M. FIORILLO

PIANTA INTERRATO

2 ED

1/100

A II SOLUZIONE APPROVATO

17 LUG. 1978 CONTROLLATO
11/100
COMANDO PROVINCIALE VIGILI DEL FUOCO
MASSA - CARRARA




Al sensi dell'art. 2 della Legge n. 966 del 26/7/1965
NULLA-OSTA per quanto riguarda la prevenzione incendi,
all'approvazione del presente progetto a condizione che
siano osservate le prescrizioni già comunicate con nota
n° 1203 del 17 LUG. 1978
Il Comandante

Approvato dal Sindaco alle sedute
indiscrete del 17 LUG. 1978
L'ING. CAPO



VERDE PUBBLICO

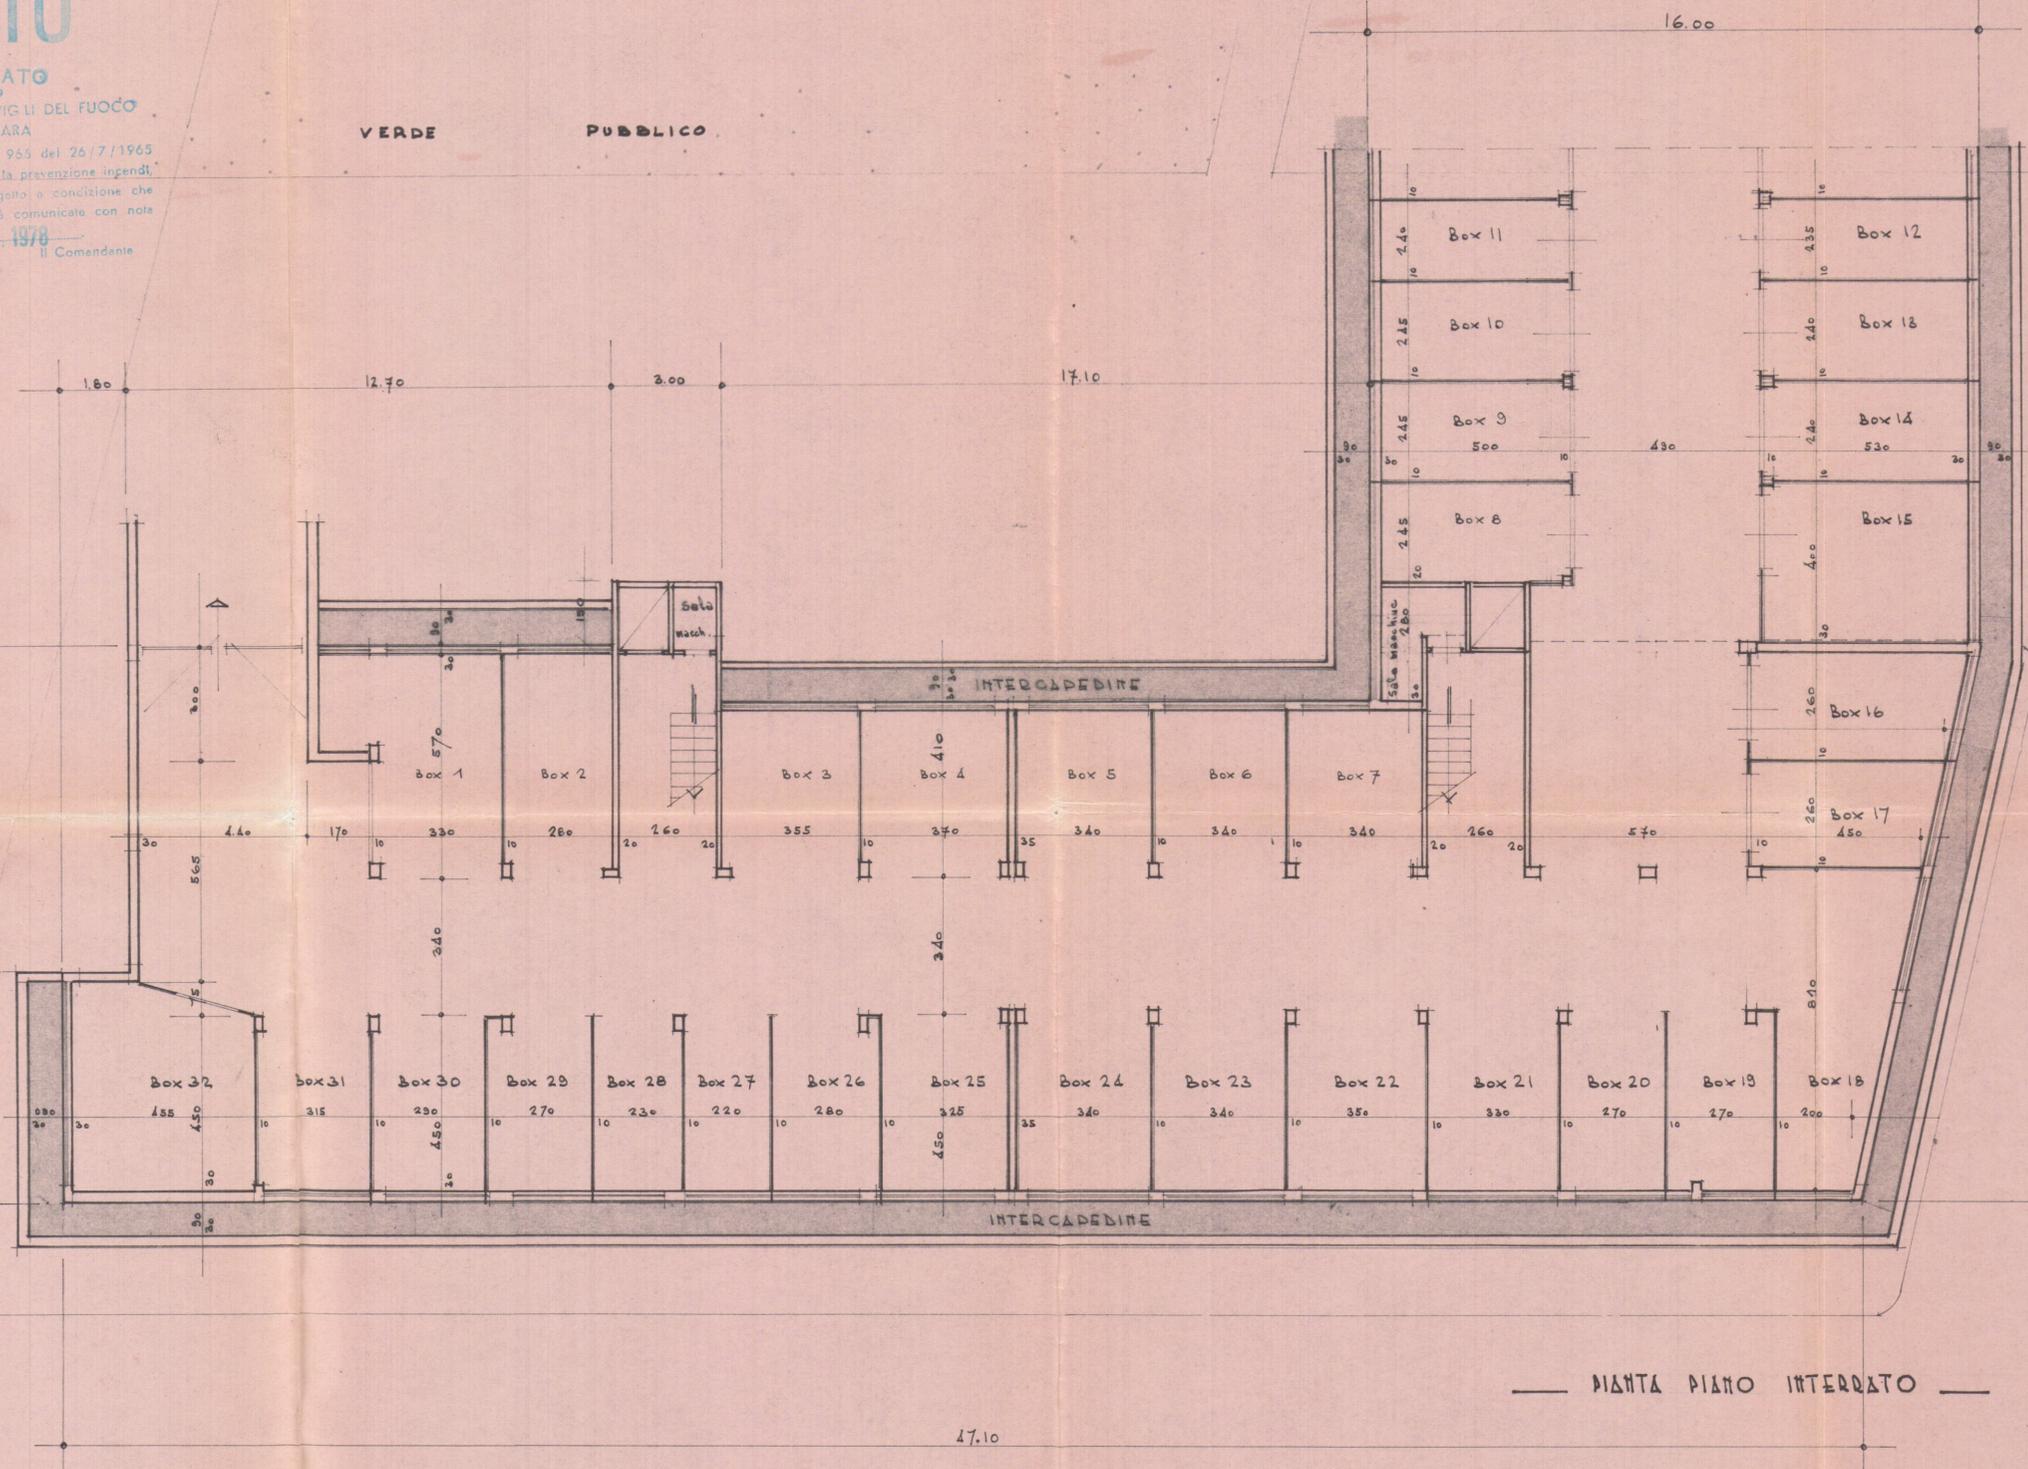

PIANTA PIANO INTERRATO

VIA DI P.R.G.C.

+260