Tav. 1

VARIANTE DISTRIBUTIVA E DI DESTINAZIONE AL FABBRICATO AD USO ALBERGO SITO IN AVENZA VIA TONIOLO DI PROPRIETÀ FALL. IDOPPIO BRUNO & NINO S.N.C.

TENDA ROSSA

dd VARIANTE

ELABORATI: RICCARDELLI, DALLEGATI ALLA CAUZIONE C.N.U. 306/82-255/84

DEL 23.06.86.

CALCOLO						
m²	13	PARETI m 0.30 x h	x mq	5.60	mq	
	1	20.30 x 13.50	= mq	274.00	SUP. COMPL.	279.60
m³	1	274.00 x 0.90	= mc	246.60	VOLUME FUORI TERRA	
	2	5.60 x 0.90	= mc	5.04		mc 251.64
		279.60 x 2.50	= mc	699.00	VOLUME INTERRATO	
			VOLUME TOT.	mc 950.64		

IL PROP.:

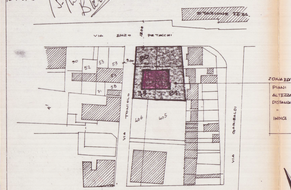

UBICAZIONE 1:2000

ZONA SOLIVA T.

PIANO	A.T.E.C.O.
ALTEZZA	11.50 - 21.00
DISTANZE DAI CONF.	m. 6.00
" FABB.	m. 12.00
DENSITÀ	3 m/mq

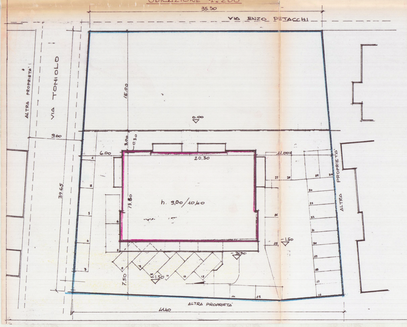

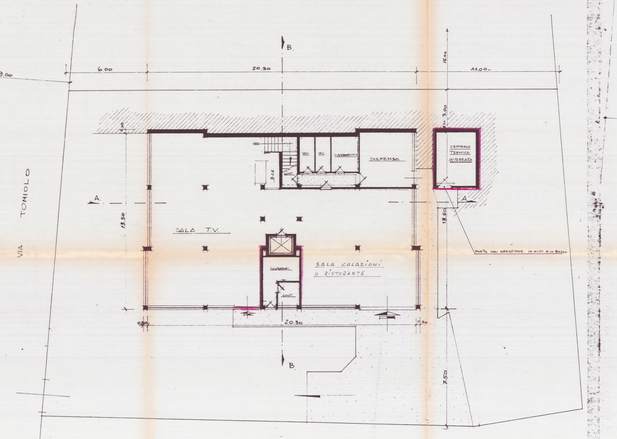

PIANTA PIANO SEMINTERRATO scala 1:100

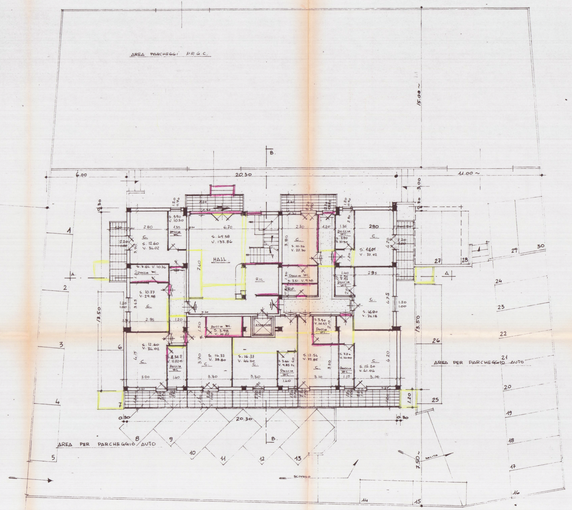

mq. 510.00 AREA PER PARCHEGGI

PIANTA PIANO RIALZATO scala 1:100

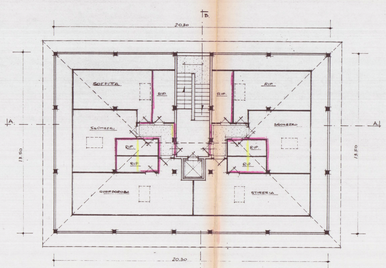

PIANTA DEL SOTTOTETTO scala 1:100

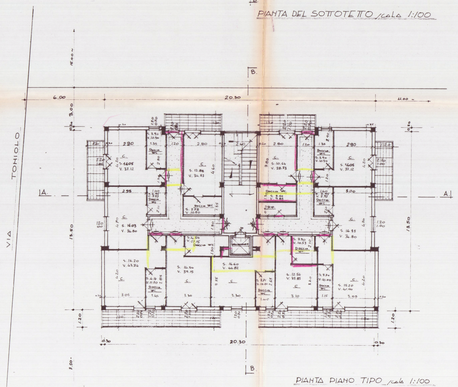

PIANTA PIANO TIPO scala 1:100

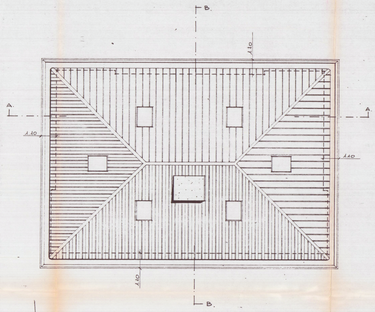

PIANTA - COPERTURA scala 1:100