

COMMITTENTE: 29 SET 1967 EDILTOSCO COSTRUZIONI EDILI S.R.L.		FABBRICATO "A"
PROGETTO: COMPLESSO RESIDENZIALE "LE MIMOSE" LOCALITA' STADIO - VIAREGGIA COMUNE DI CARBARA	OGGETTO: - PROSPETTI - - SEZIONE -	TAV. 
PROGETTISTA: DOTT. ARCH. DINO CELONI		SCALA: 1:400

— STATO DI PROGETTO —




AZIENDA USL N. 1 DI VIAREGGIA
UFFICIO DI IGIENE PUBBLICA
Al sensi dell'art. 290 del R. D. L. N. 1548 del 1933
Si esprime PARERE FAVORE

24 SET 1967

per l'approvazione del presente progetto.

Il Funzionario: M. P.


2^a - VARIANTE
APPROVATO

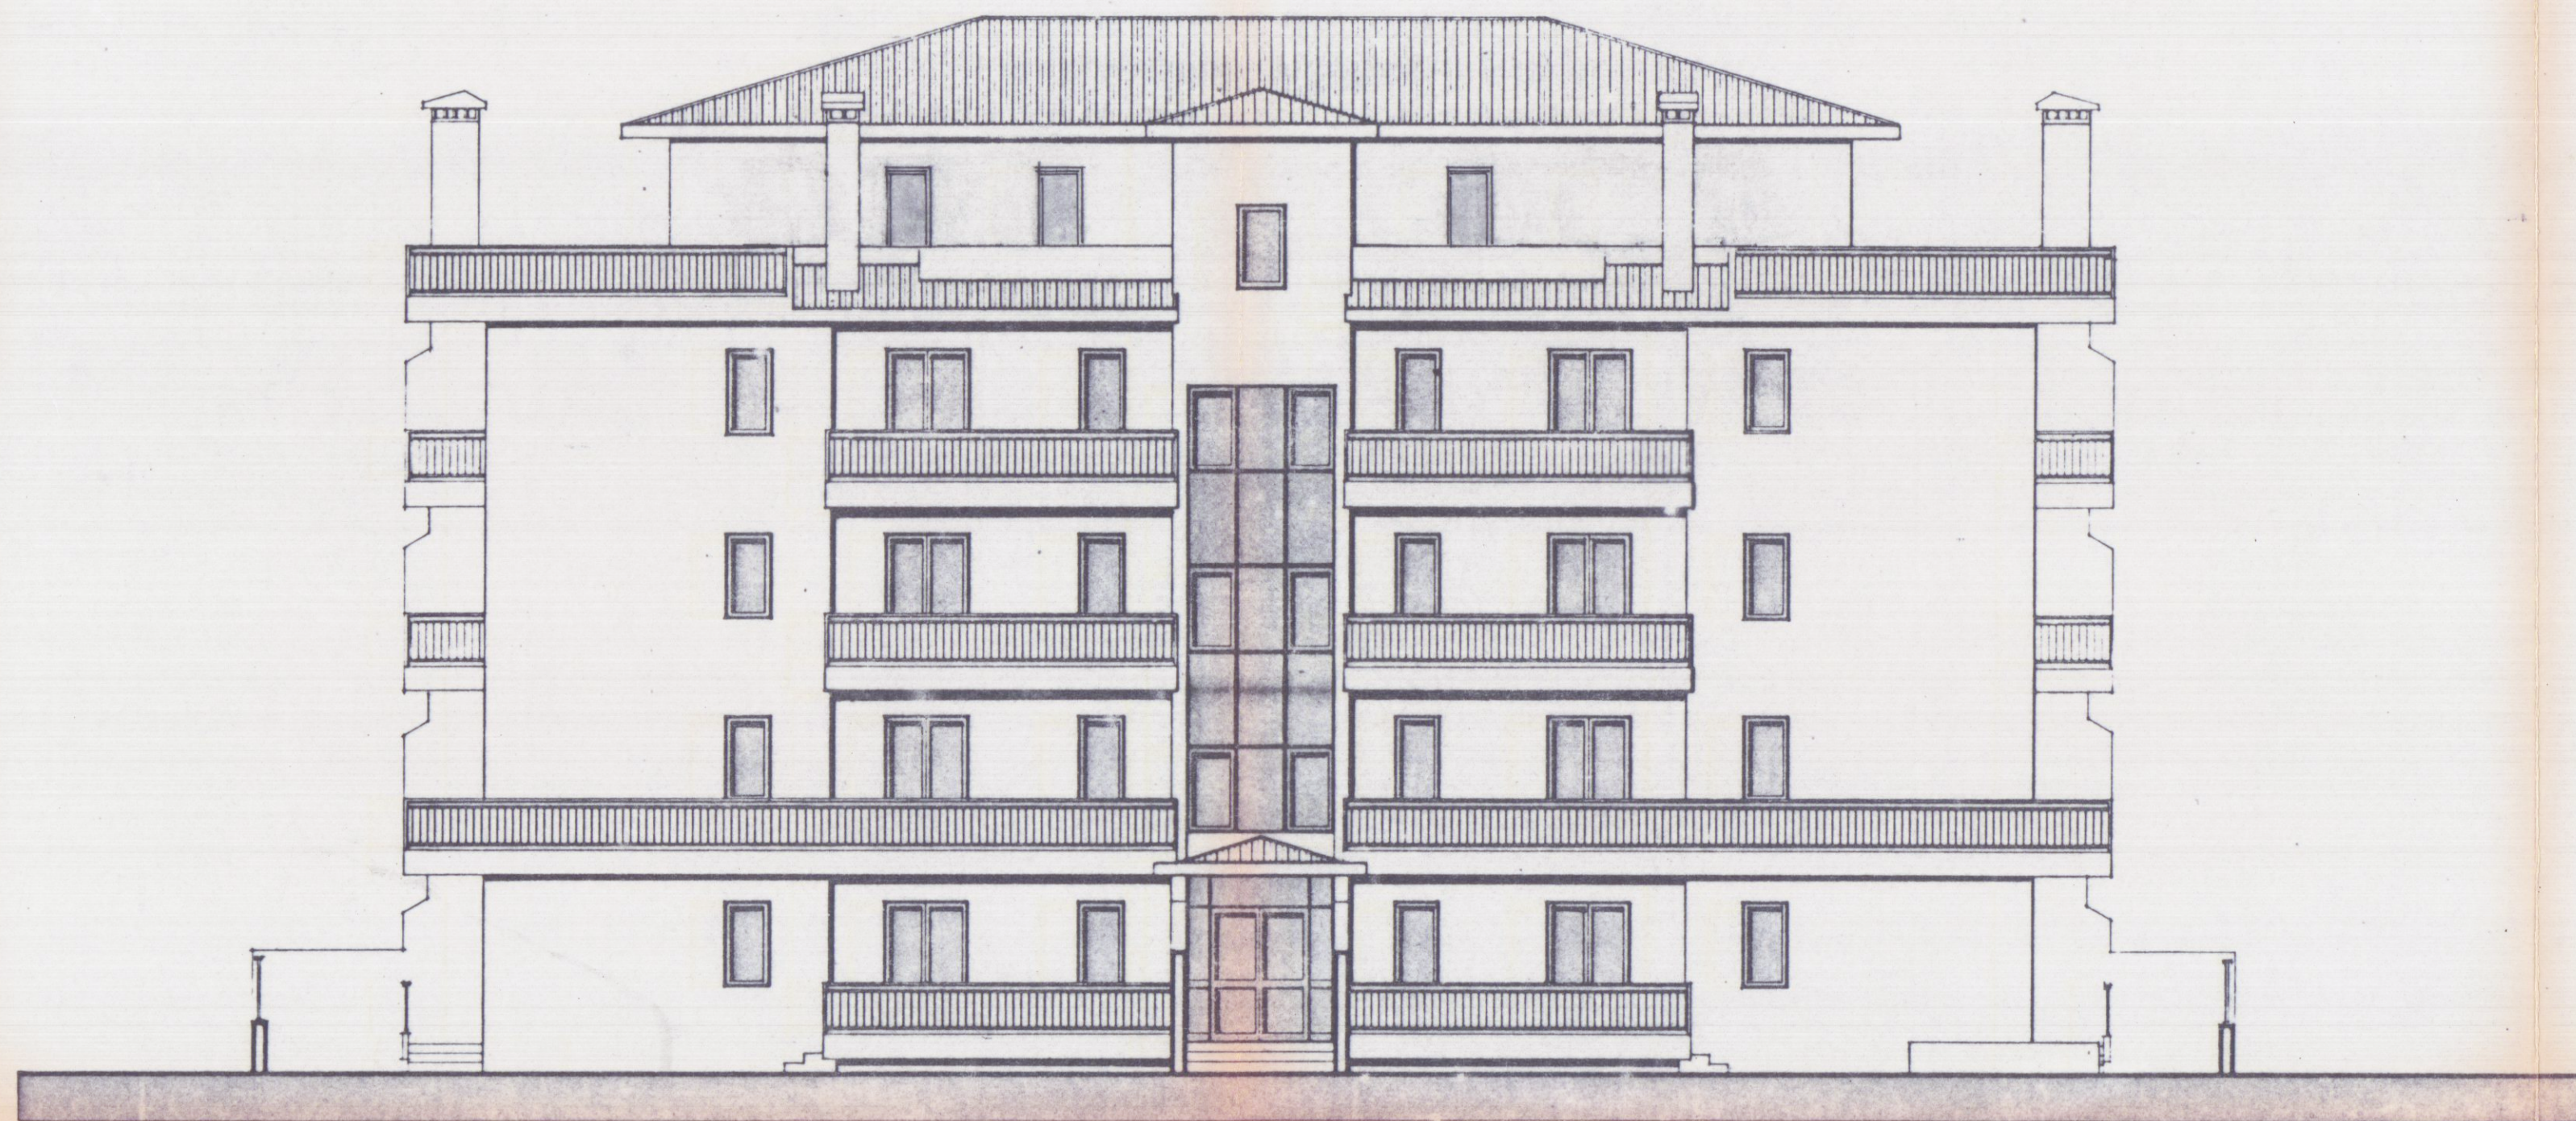

PROSPETTO NORD-EST



PROSPETTO SUD-EST

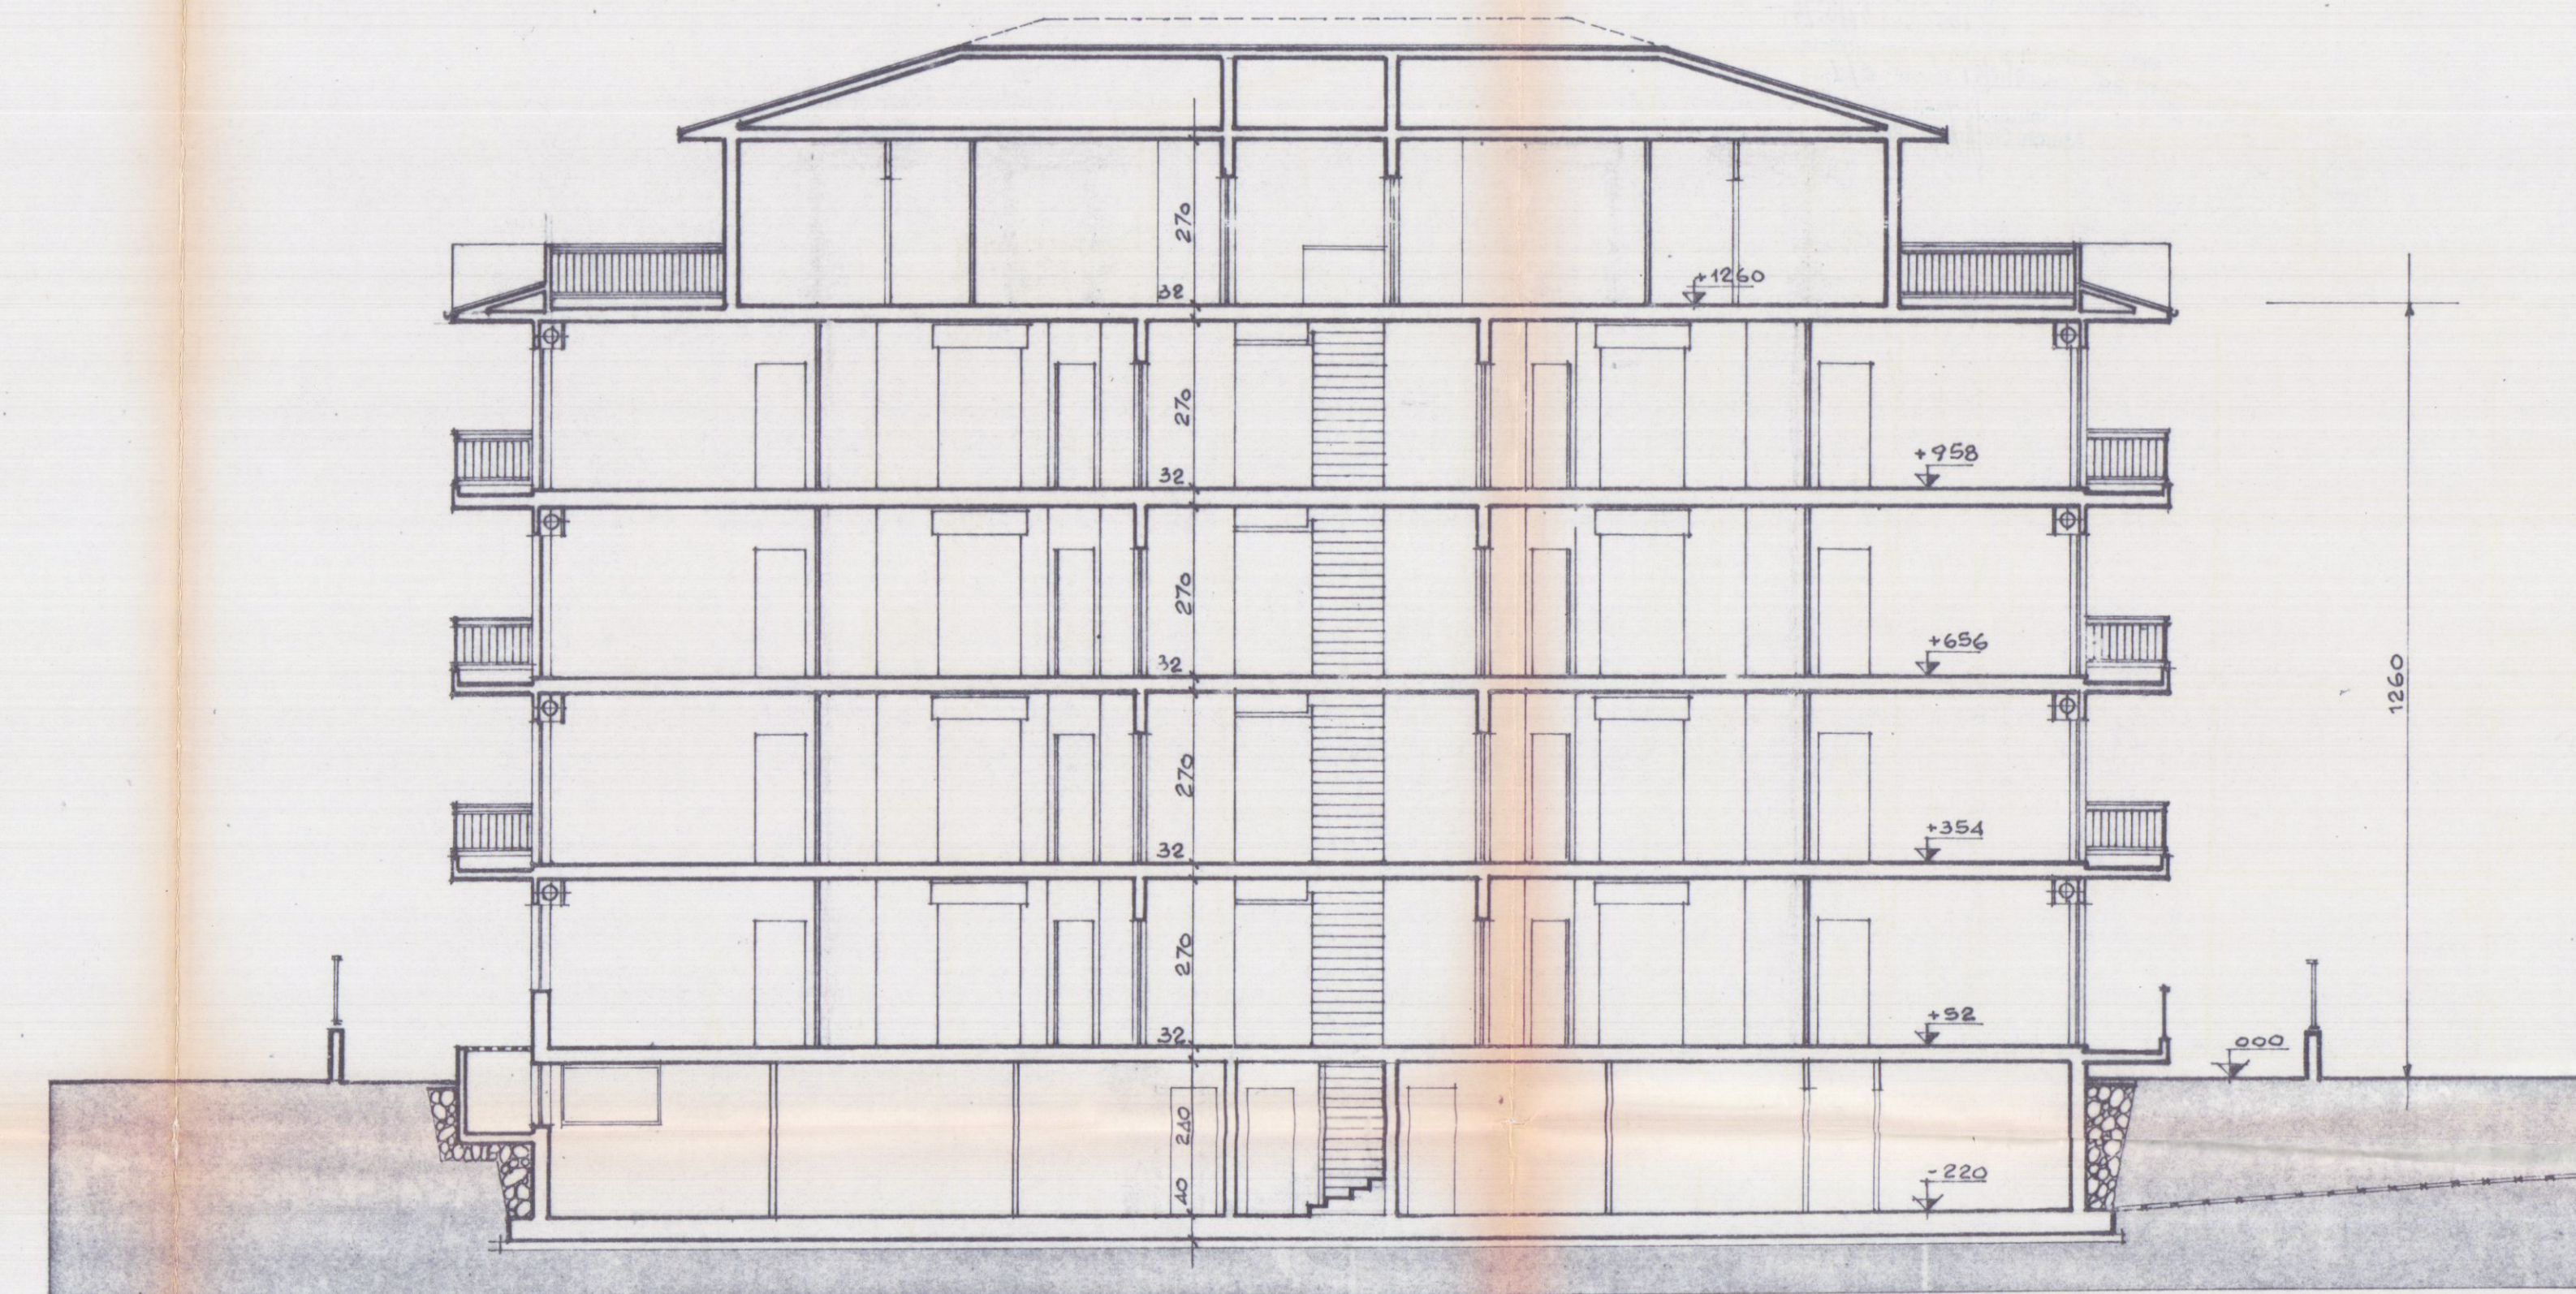

SEZIONE W-W