

16 FEB 1981



2 SOLUZIONE
APPROVATO

PROGETTO
30 SET. 1981

PER LA COSTRUZIONE DI UN FABBRICATO
E PER LA SOPRAELEVAZIONE
DEL FABBRICATO ATTIGUO

SITI NEL COMUNE DI CARRARA
VIA CORSO UMBERTO

COMMISSIONE INTERCOMUNALE BENI AMBIENTALI n. 2
riunione n. 14 del 27-4-1981
parere favorevole
Il Presidente

COMUNE DI CARRARA
Ufficio Urbanistica
Esaminato con esito favorevole
dalla Commissione Edilizia Comunale
nella seduta n. 4 del 6.3.81
IL SINDACO



Approvato dal Sindaco alle
Indicate dalla Commissione
del 30 SET. 1981

PROPRIETA' RATTI, PANZANI, NATALINI


PROG. Geom. NICOLO

1980

SCALA 1:100


SEZIONI PROSPETTI

LATO MARE

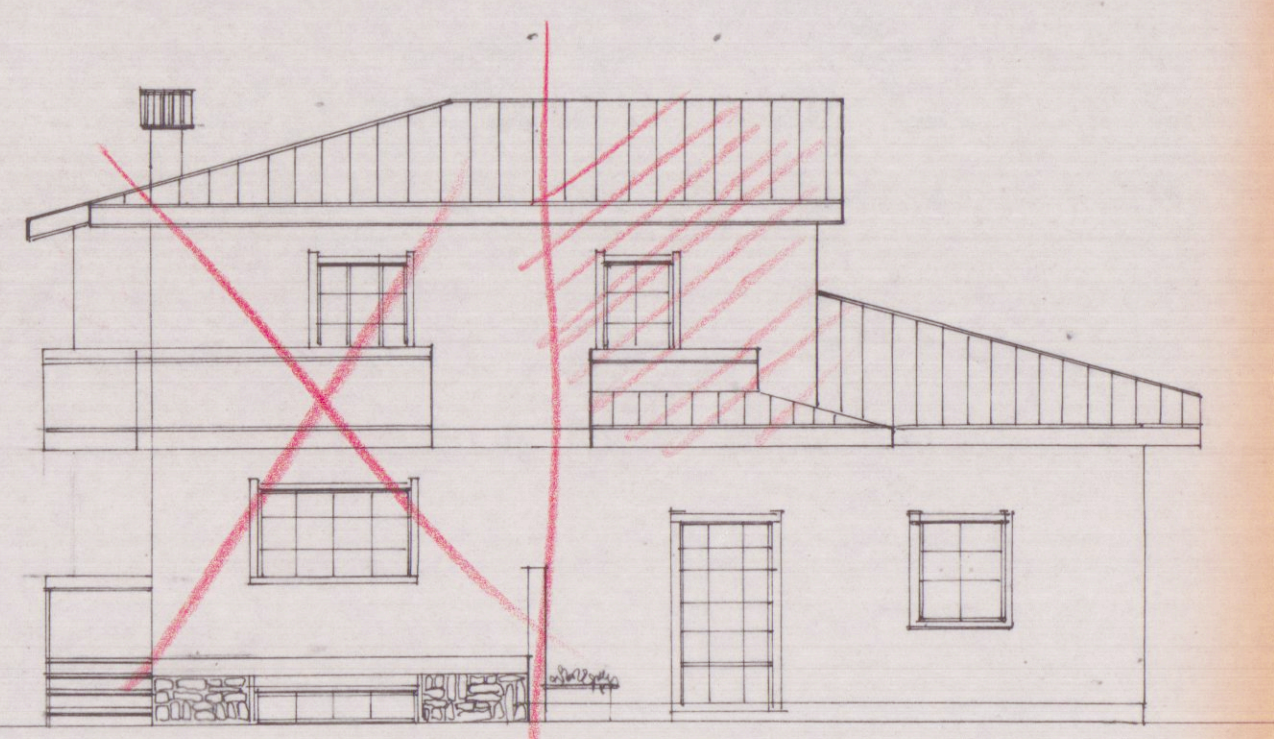

RATTI PANZANI

LATO LEVANTE

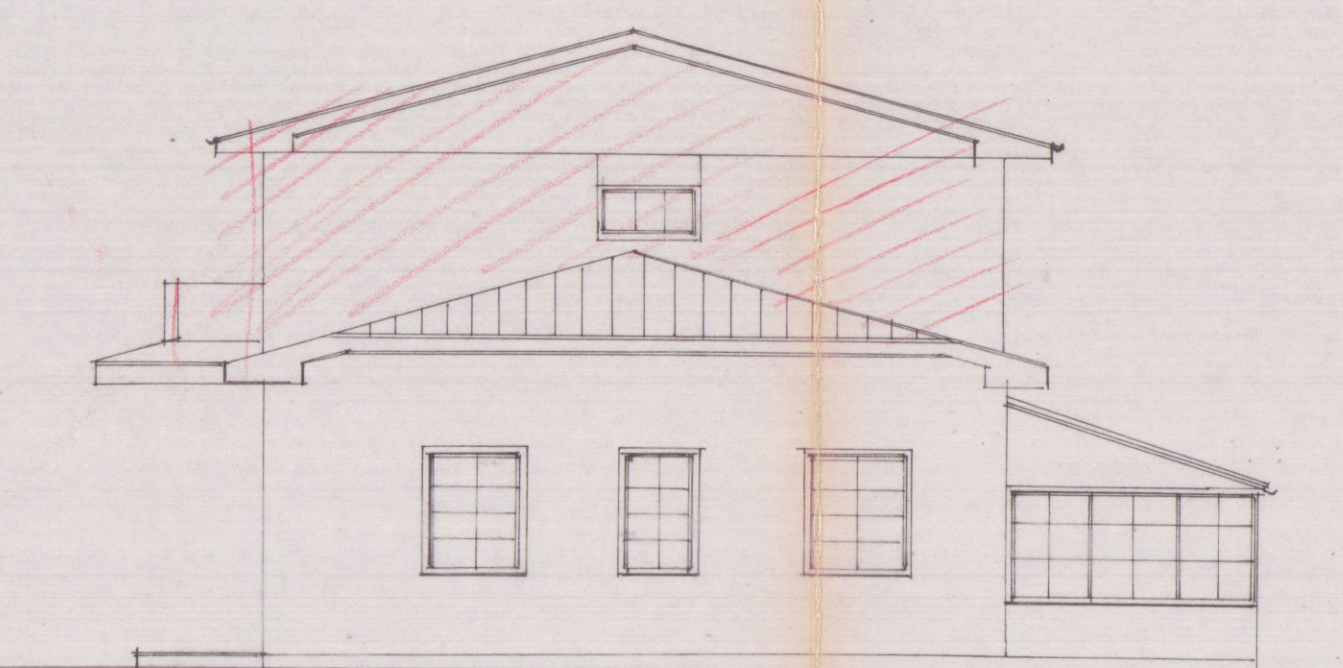


LATO PANZANI

LATO MONTE



PANZANI RATTI

LATO PONENTE

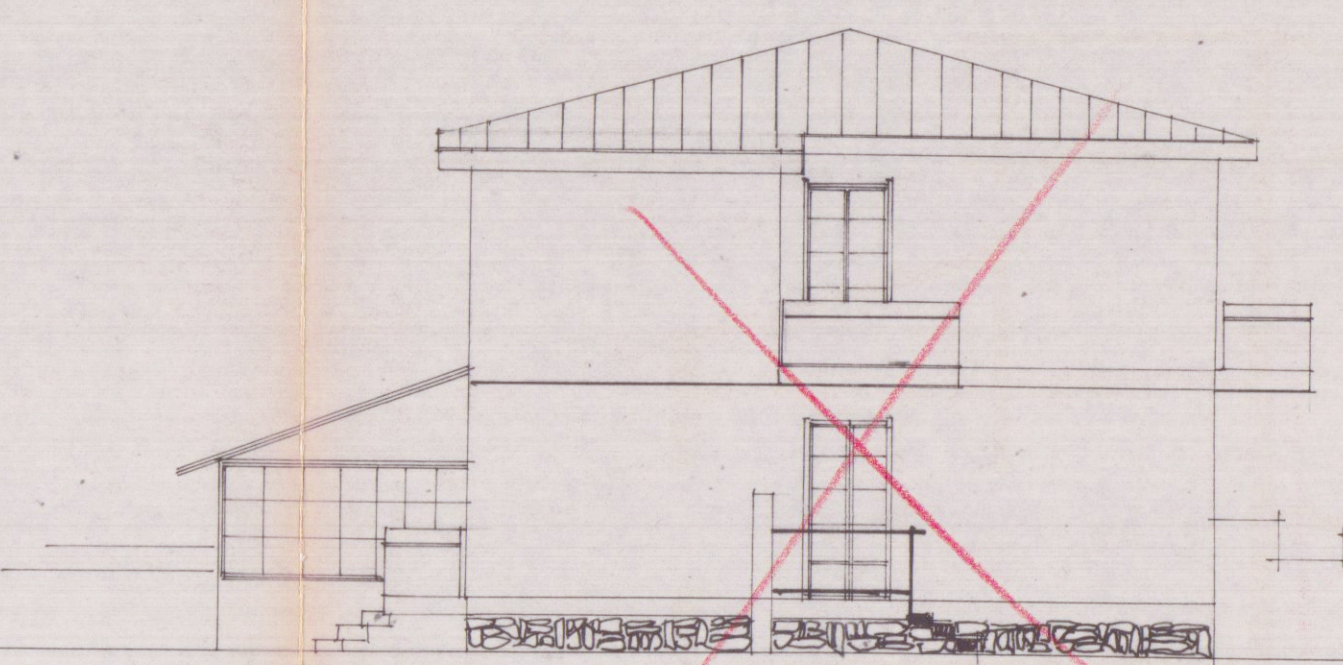

PANZANI RATTI

SEZIONE TRASVERSALE A-B

