CONSULENZA IMMOBILIARE E PROGETTAZIONE

STEP Srl
54033 CARRARA (MS)
TEL. 0585 70551
TELEFAX 0585 70536

BRIZZI RICCARDO Geometra

27 GIU 1995

Progetto per la costruzione di fabbricato di civile abitazione, sito in Via Provinciale, località San LUCA _CARRARA_

COMMITTENTE	OGGETTO
VOLPI FABRIZIO [redacted]	SEZIONI

TAV	PROGETTISTA	COMMITTENTE	NOTE
6	BRIZZI RICCARDO GEOMETRI COLLEGIO PROVINCIALE MASSA CARRARA N. 6	[redacted]	FABB. "B"
SCALA 1:100			DATA 24\05\95

APPROVATO

Approvato dal Sindaco alle condizioni indicate nella Circ. ... Elab. grafico di ... n° 28 ... 31/8/95 211 18.8.95 ... Marchi Carlo Alberto

COMUNE DI CARRARA SETT. URBANISTICA

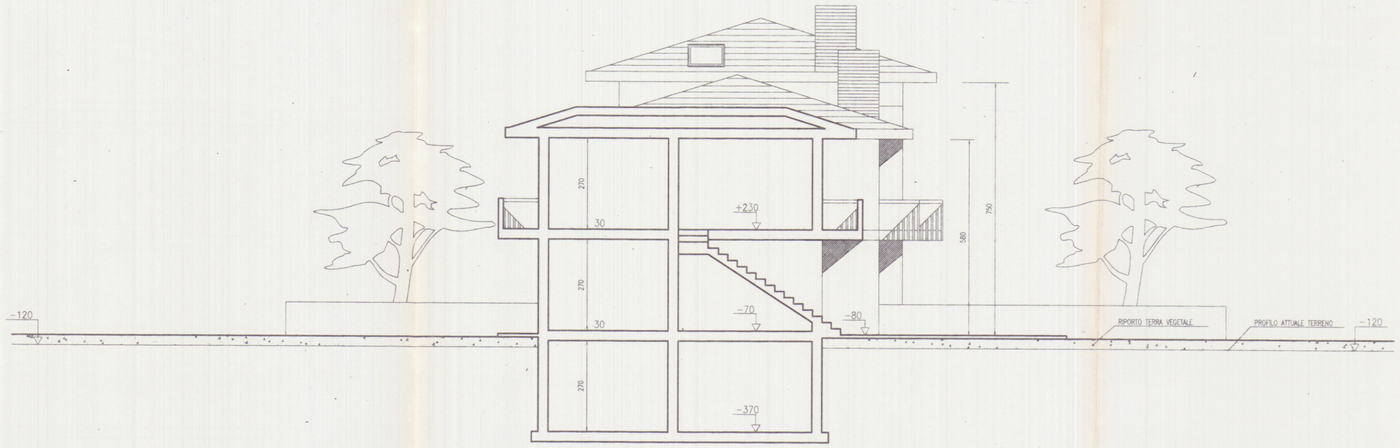

SEZIONE Y\Y

SEZIONE X\X