




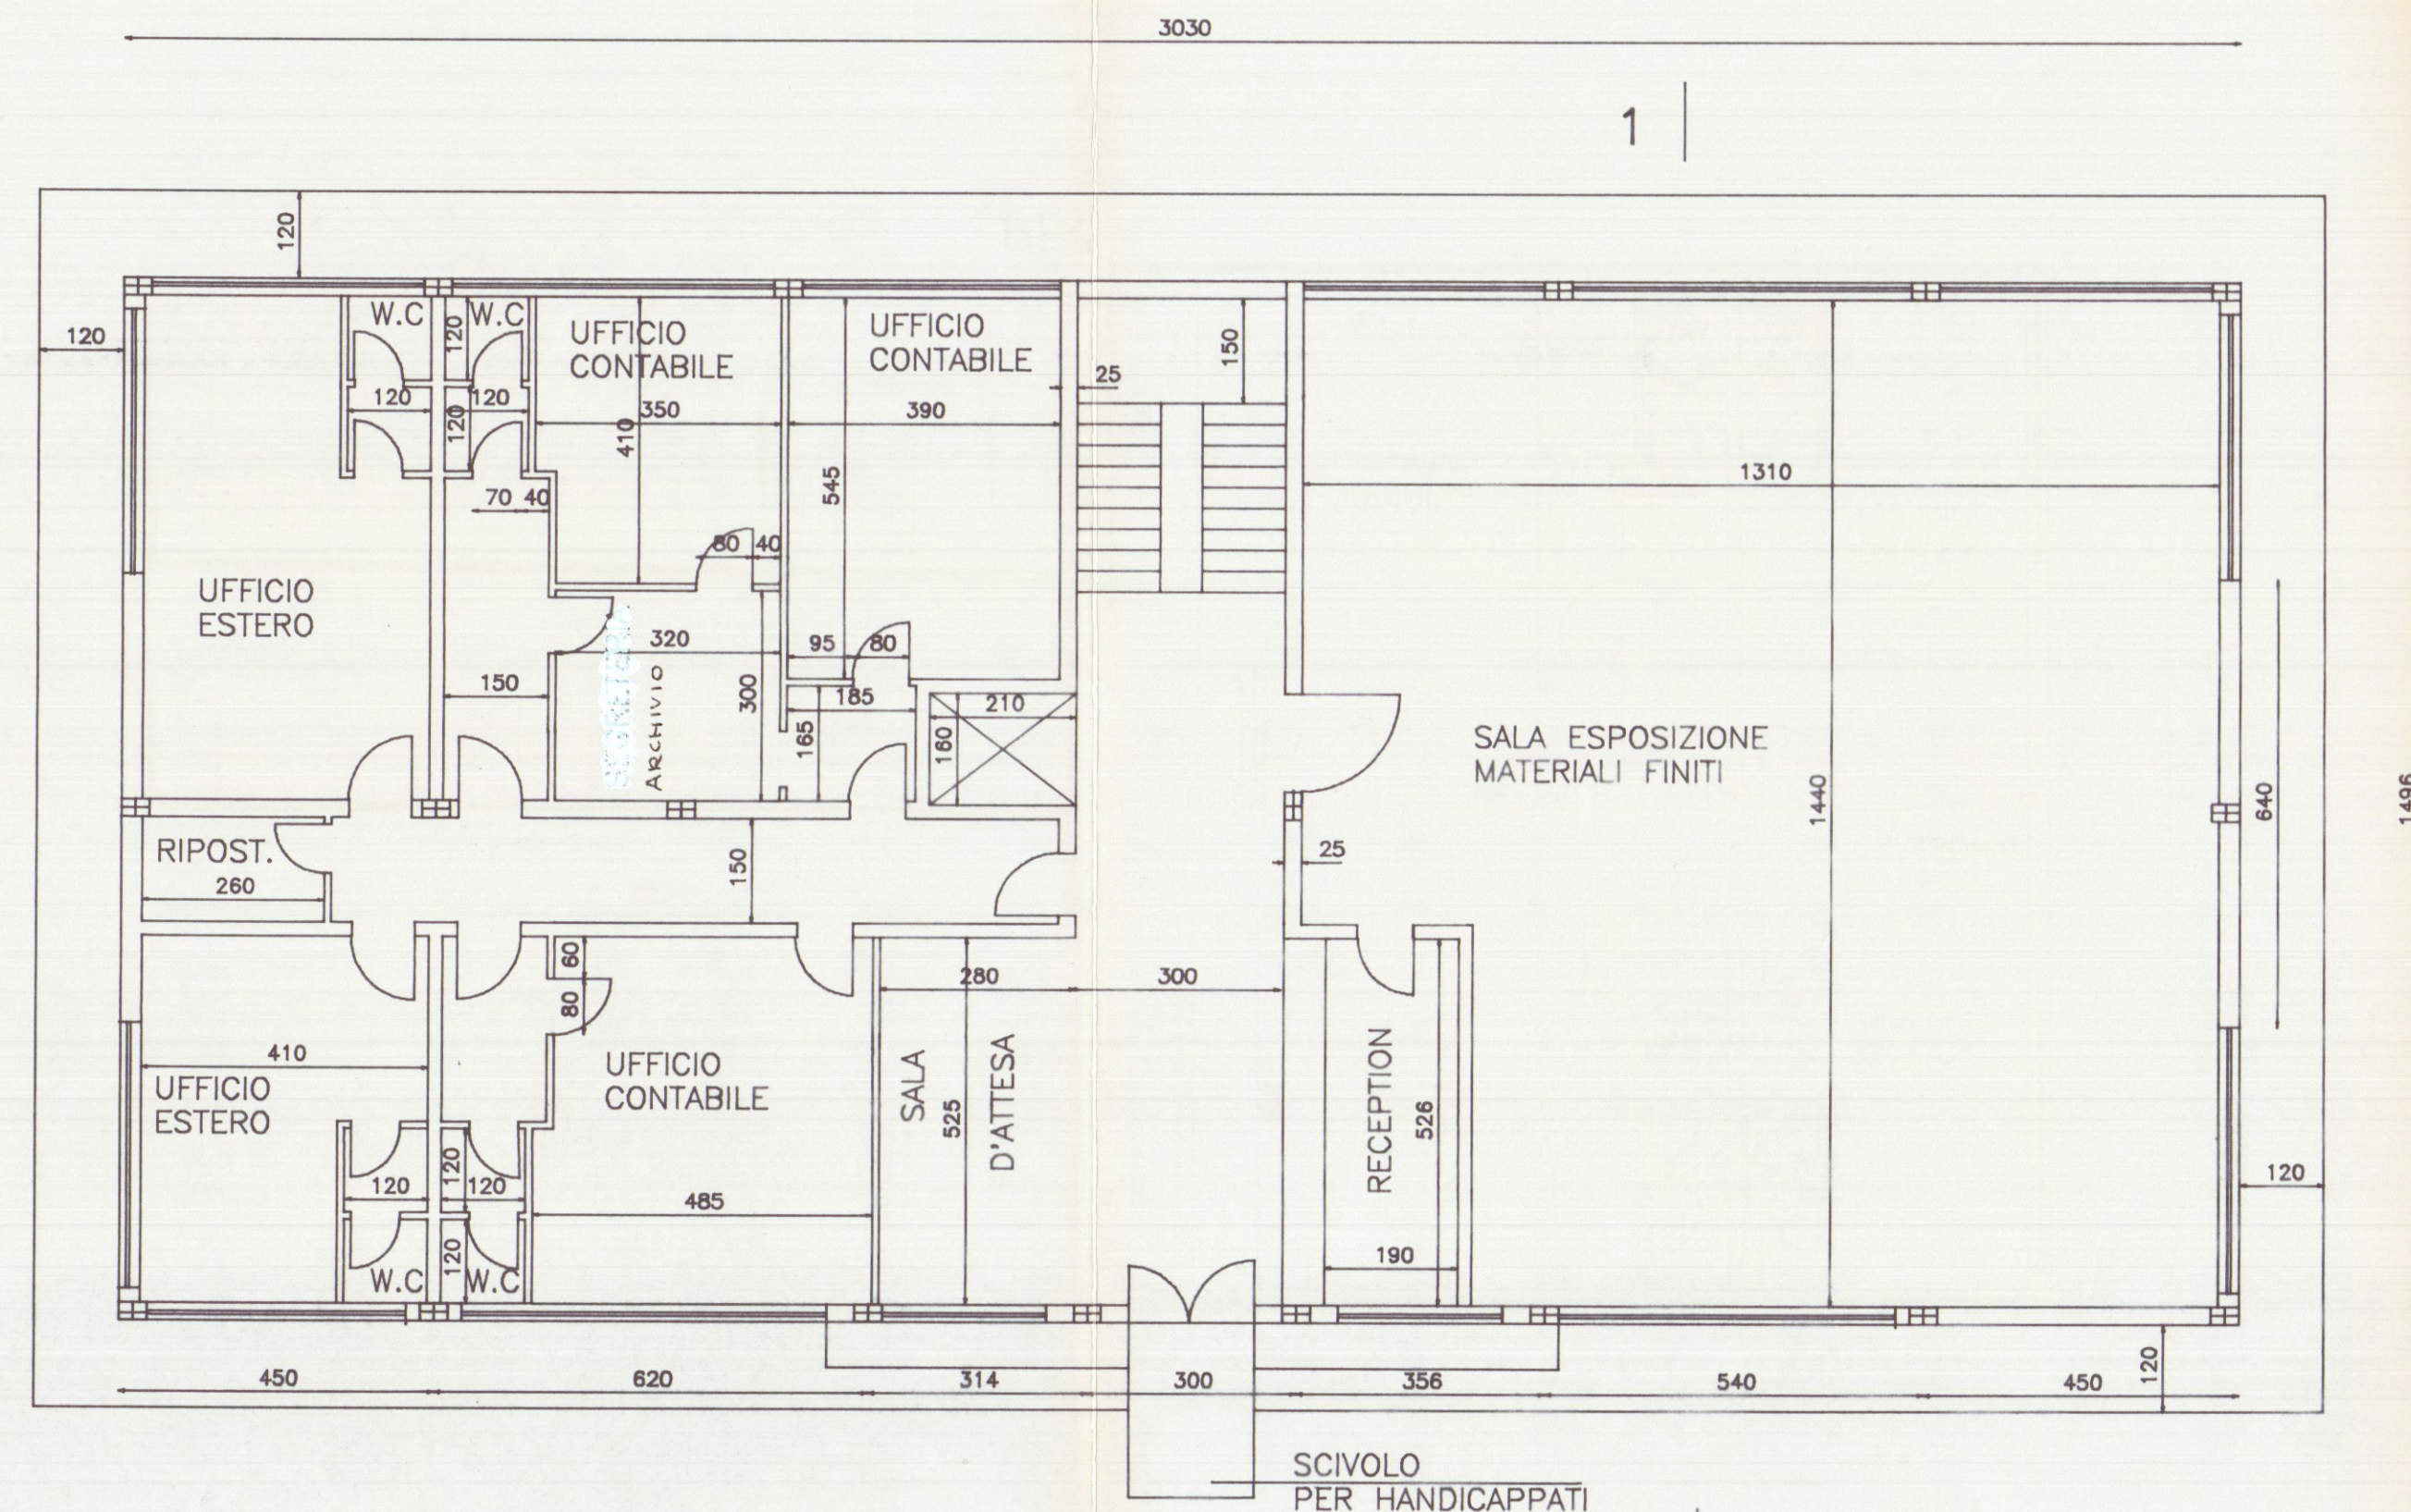


PIANO TERRA

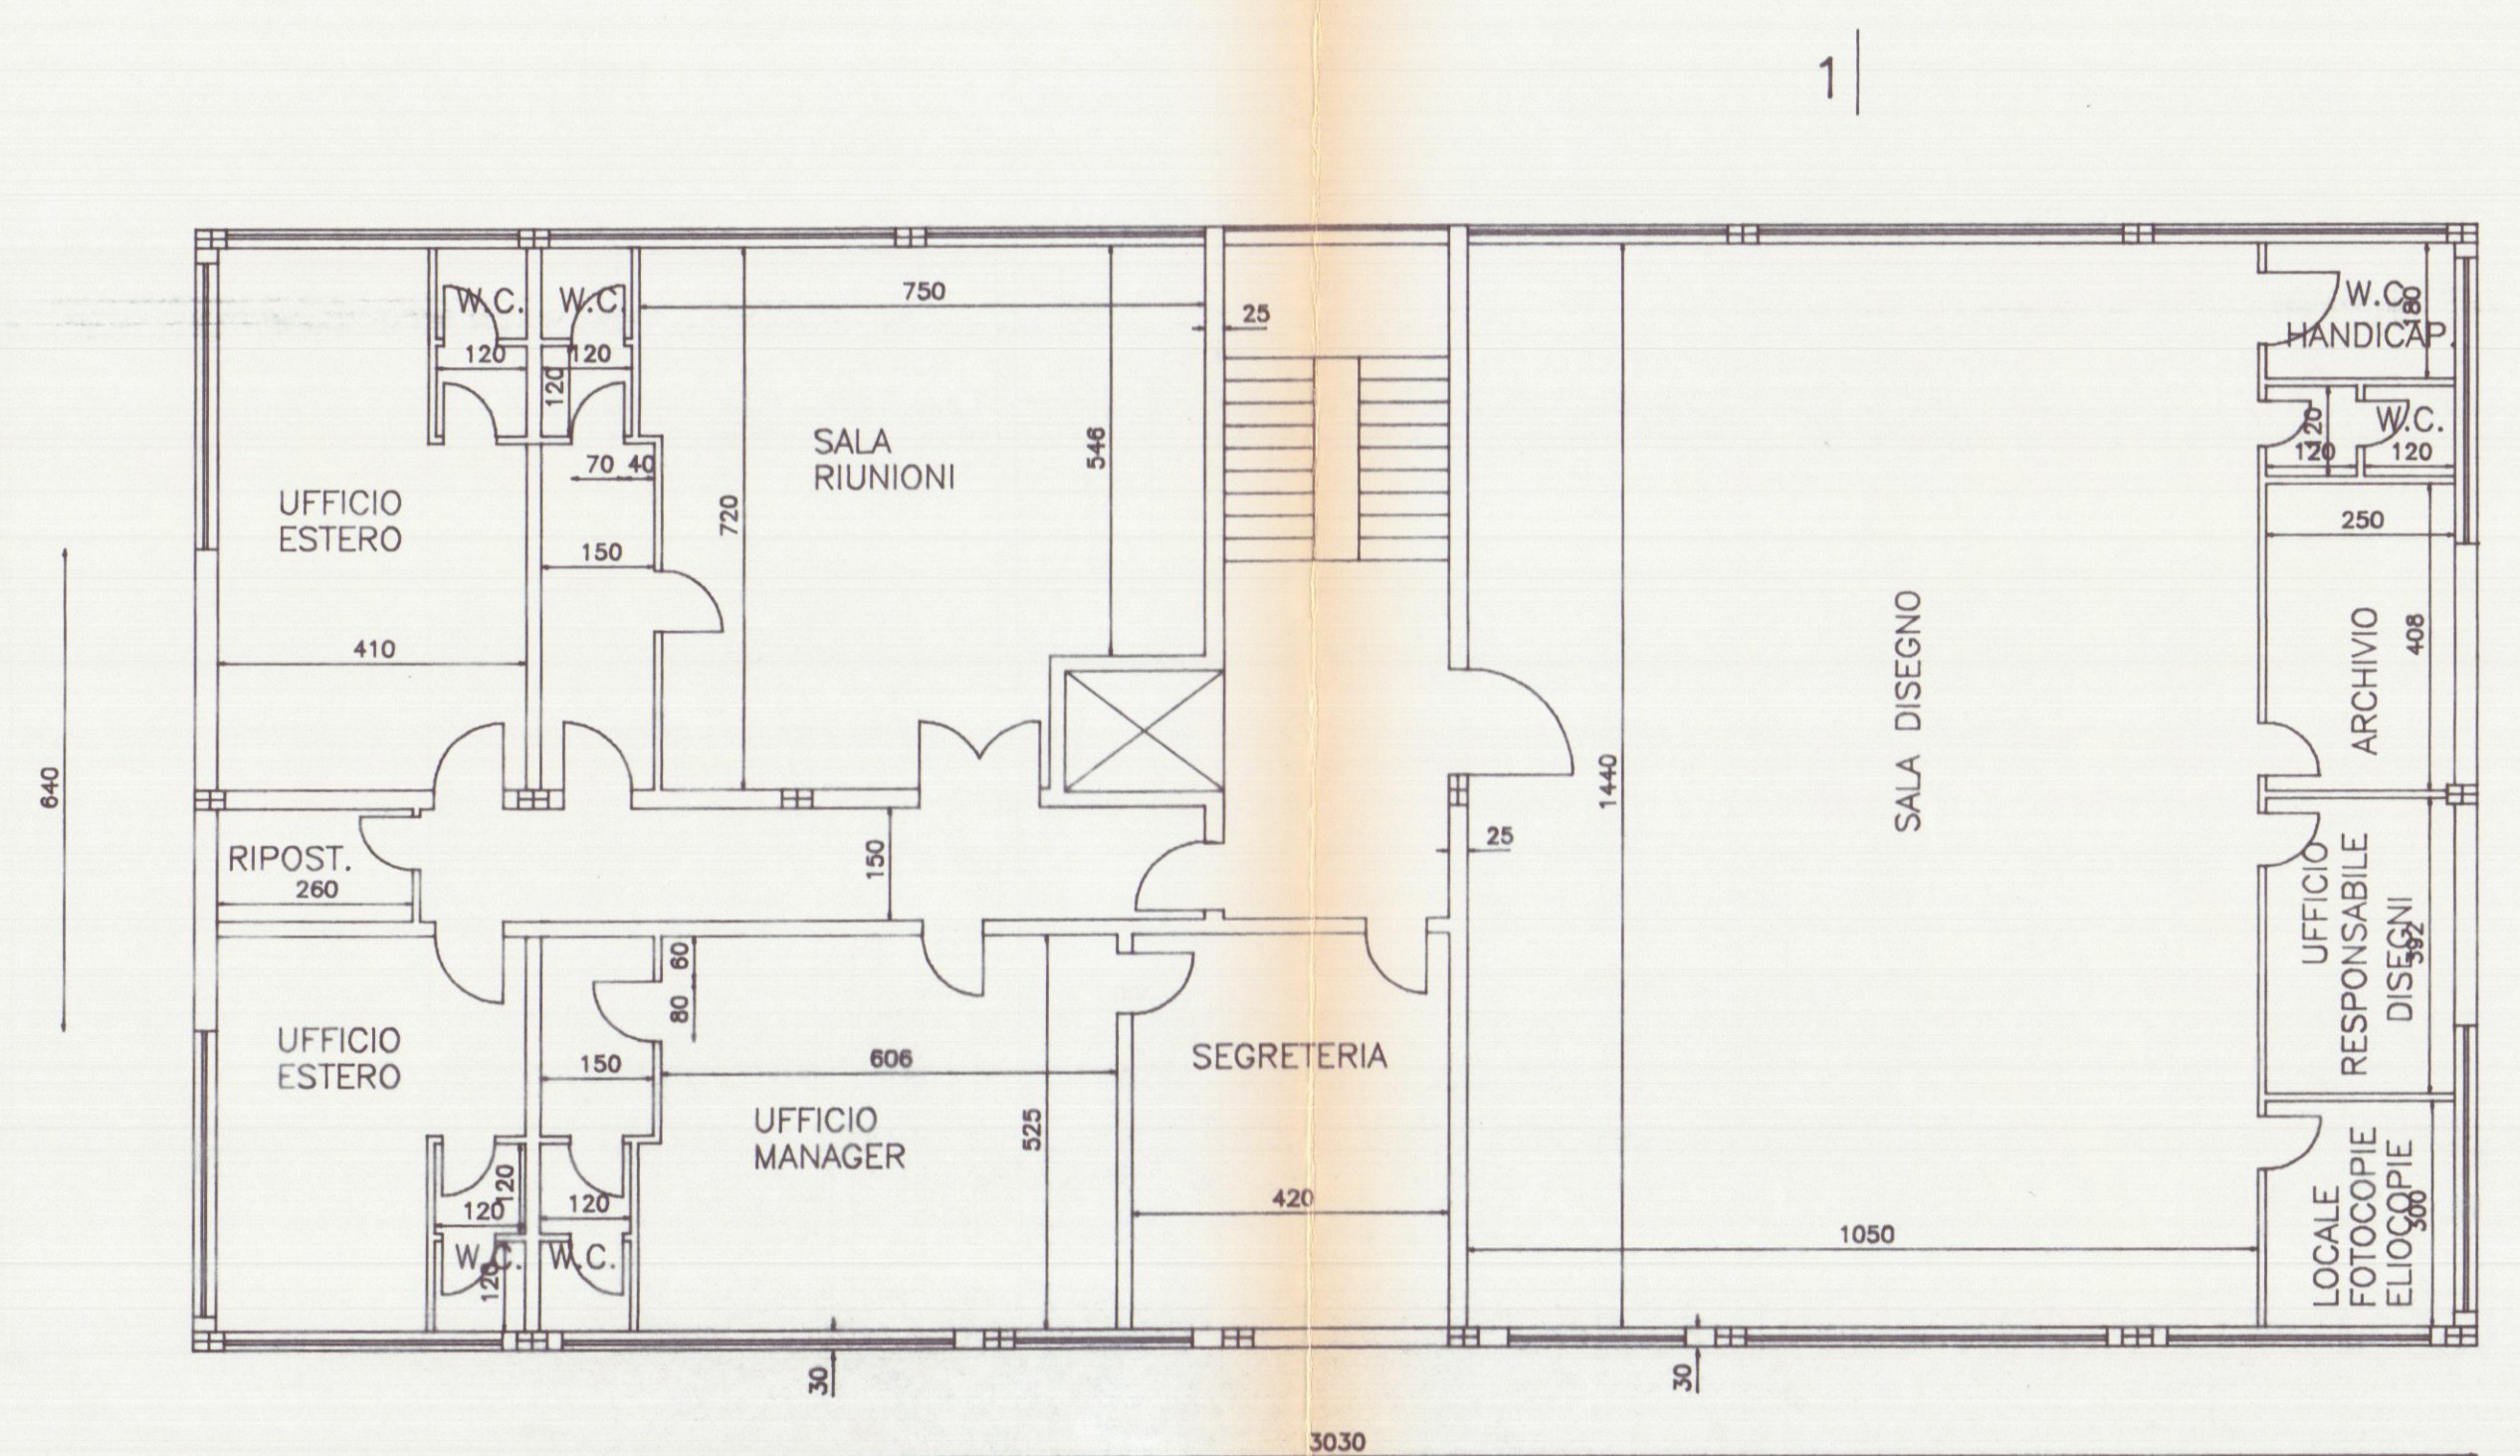


PIANO PRIMO

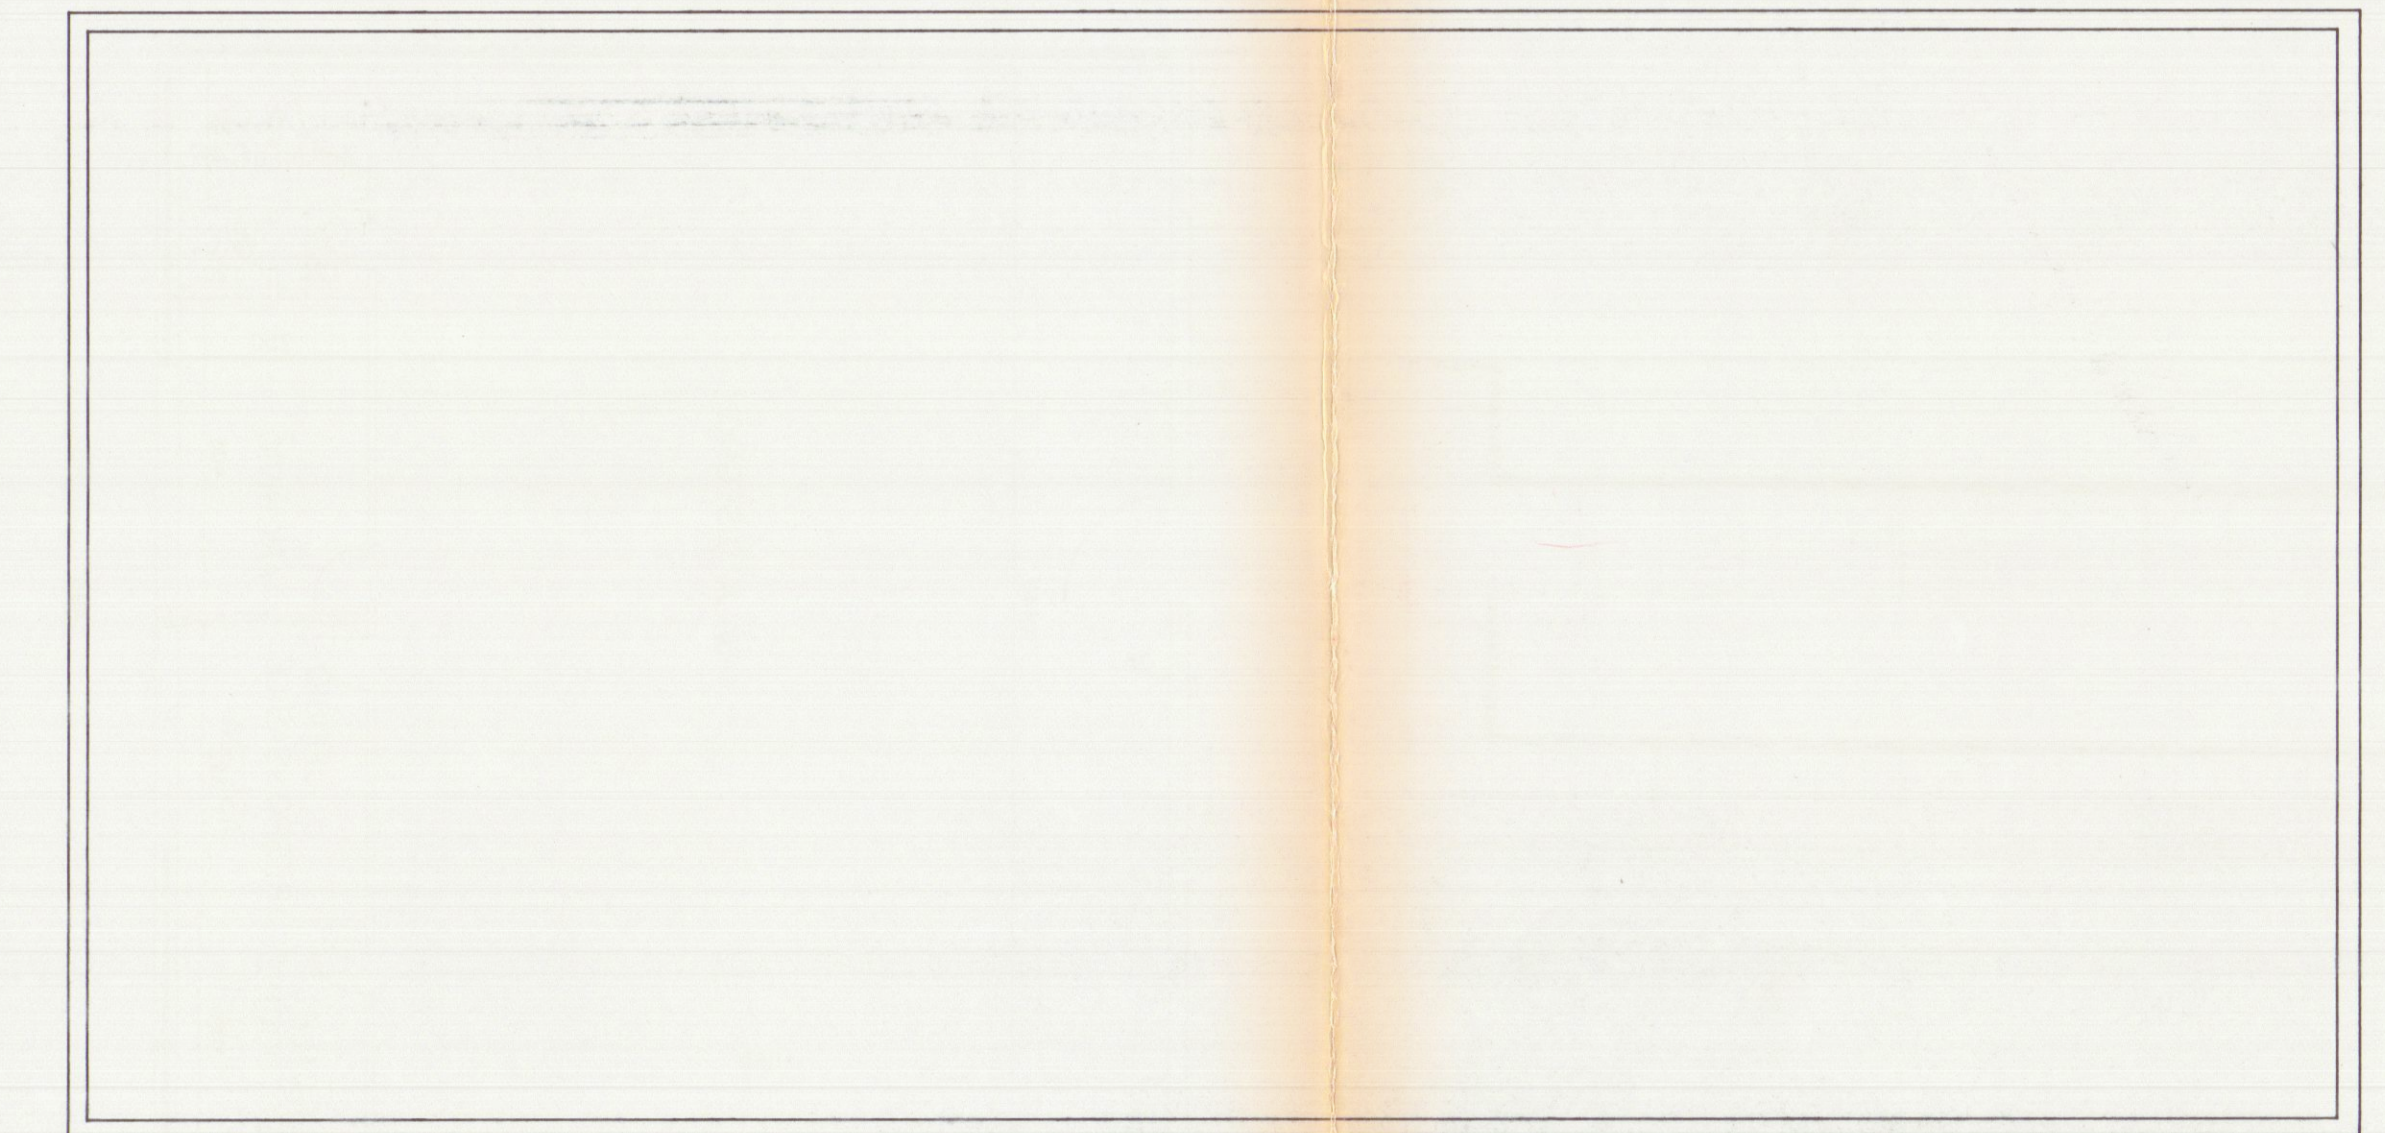


COPERTURA

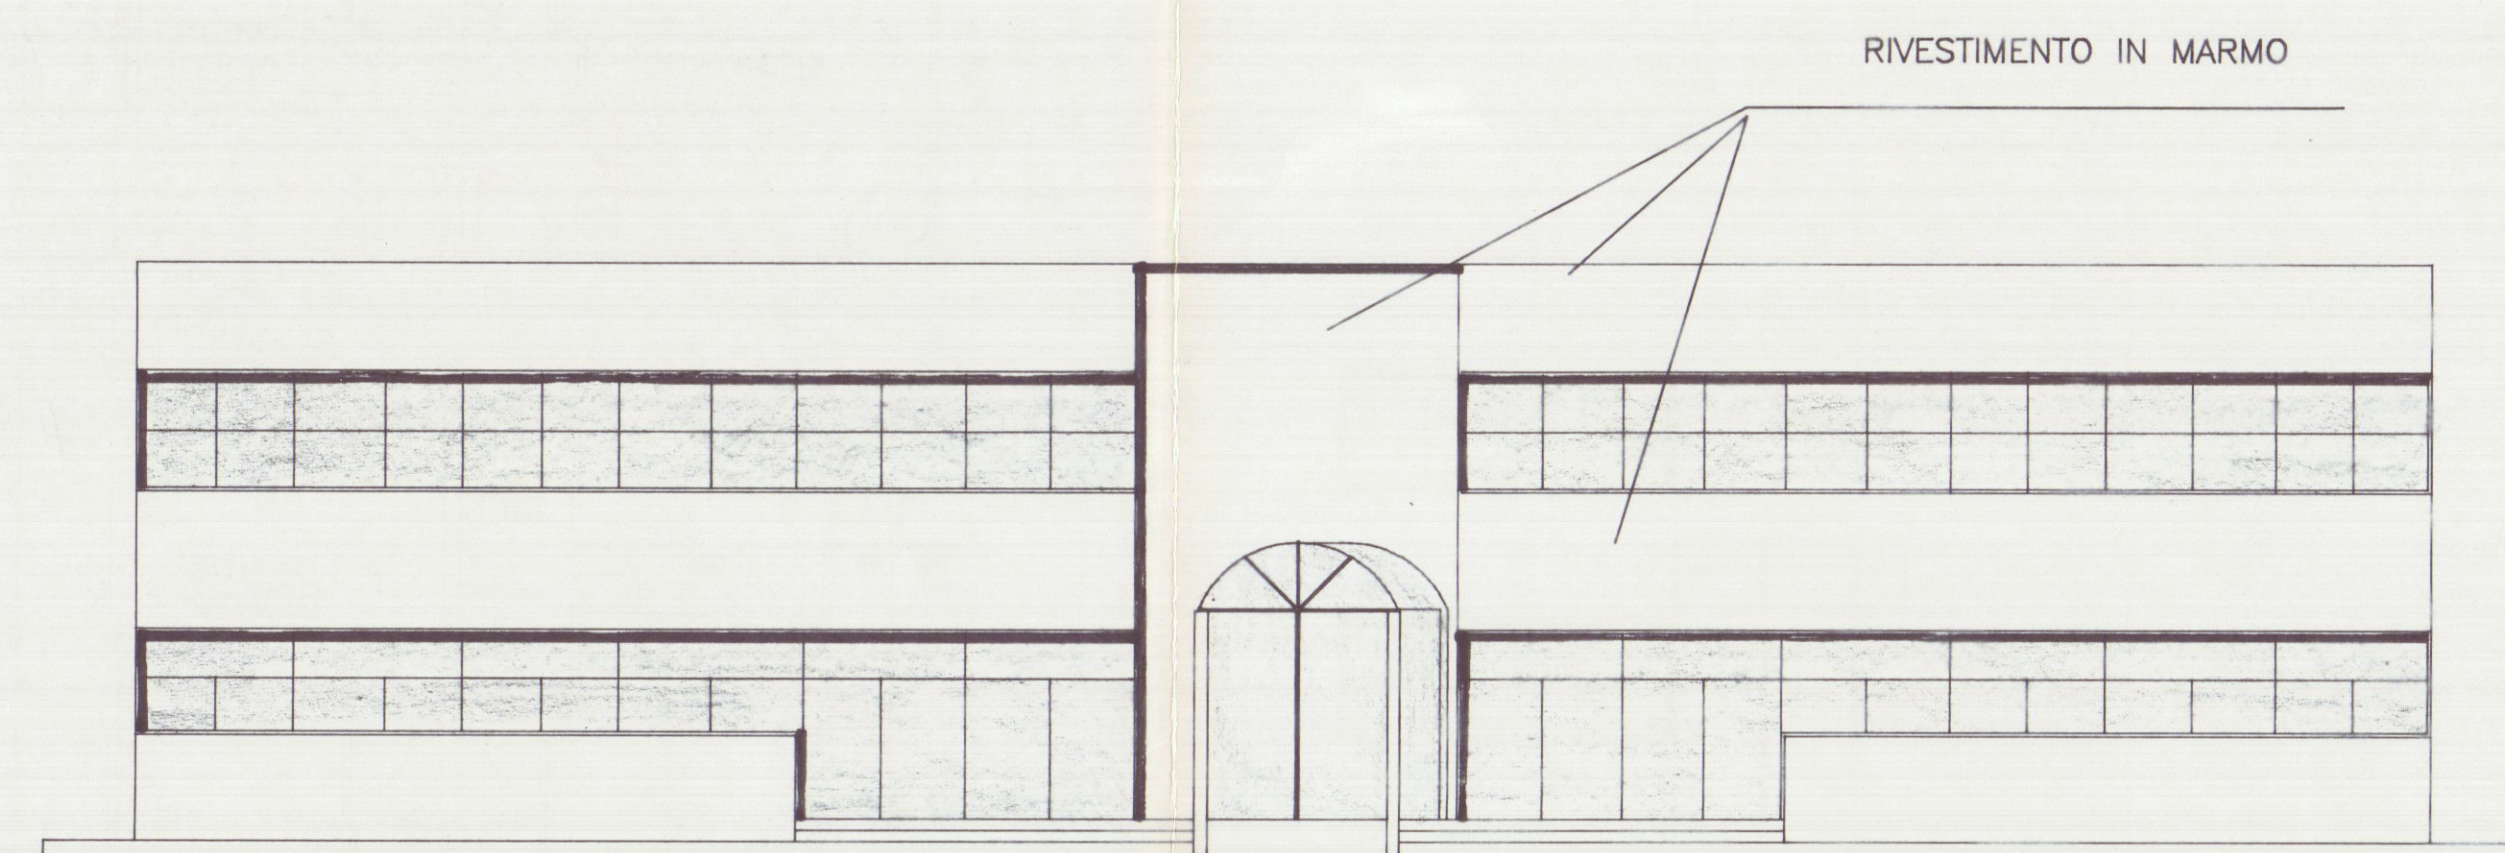


PROSPETTO PRINCIPALE

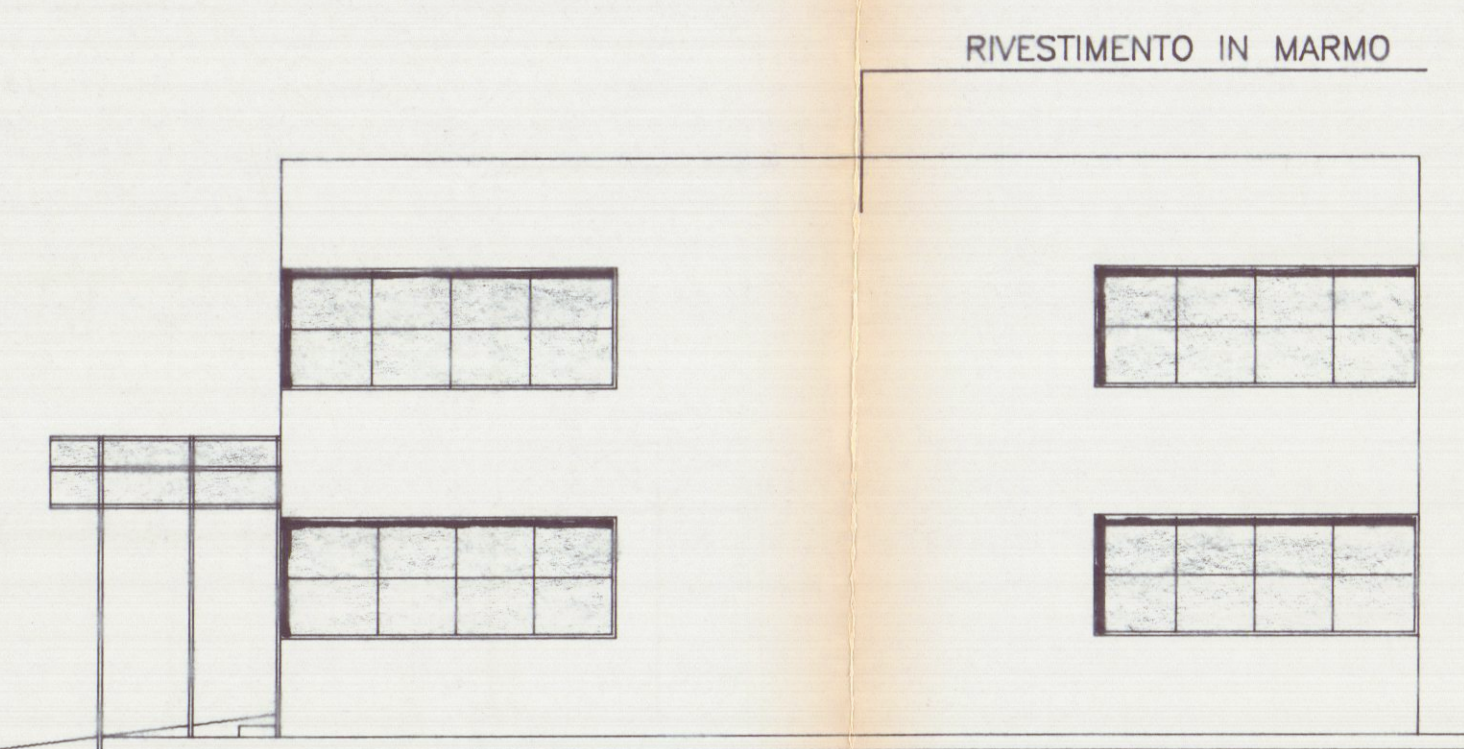


PROSPETTO LATERALE

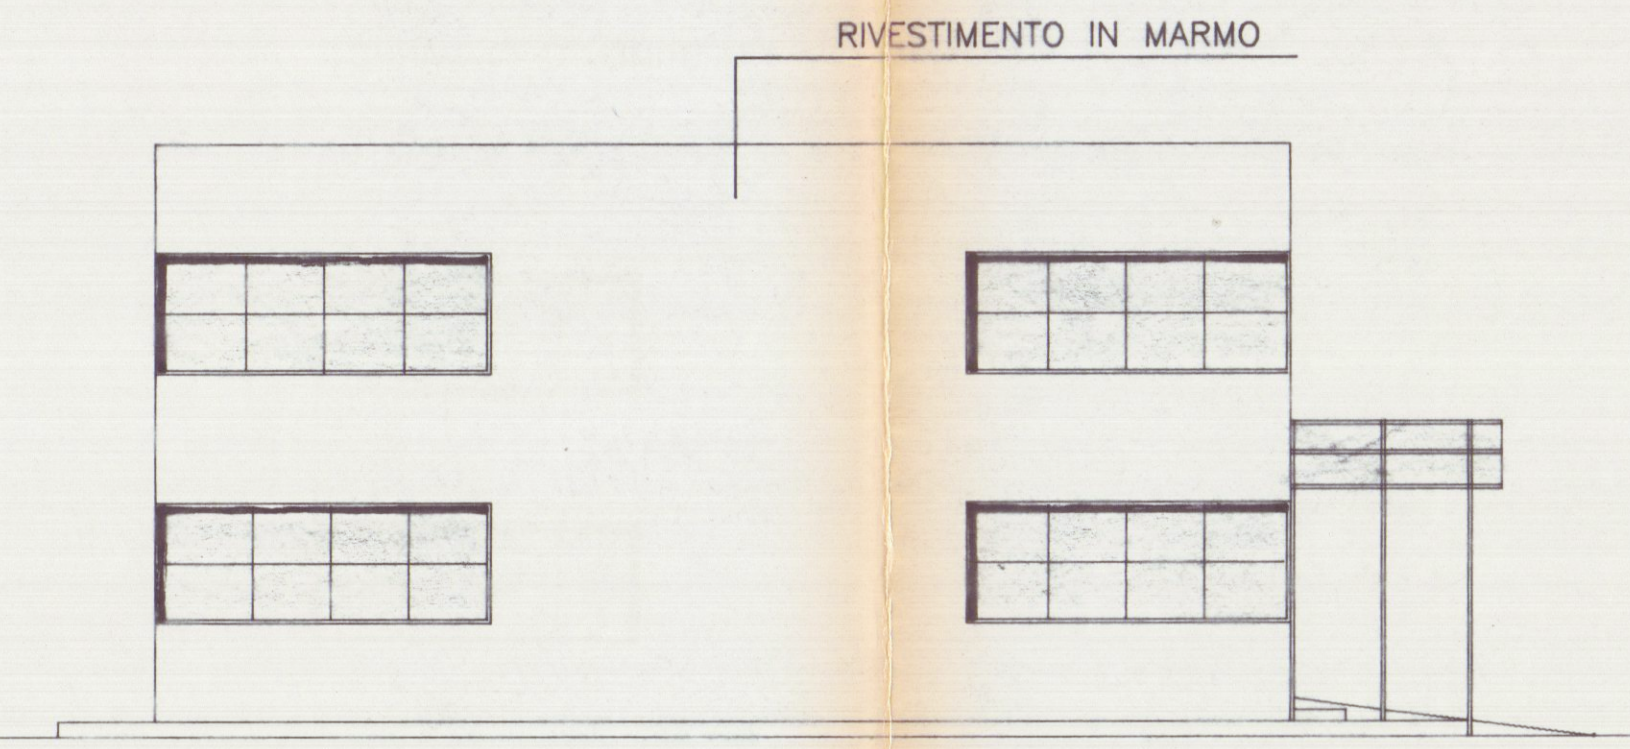

PROSPETTO LATERALE

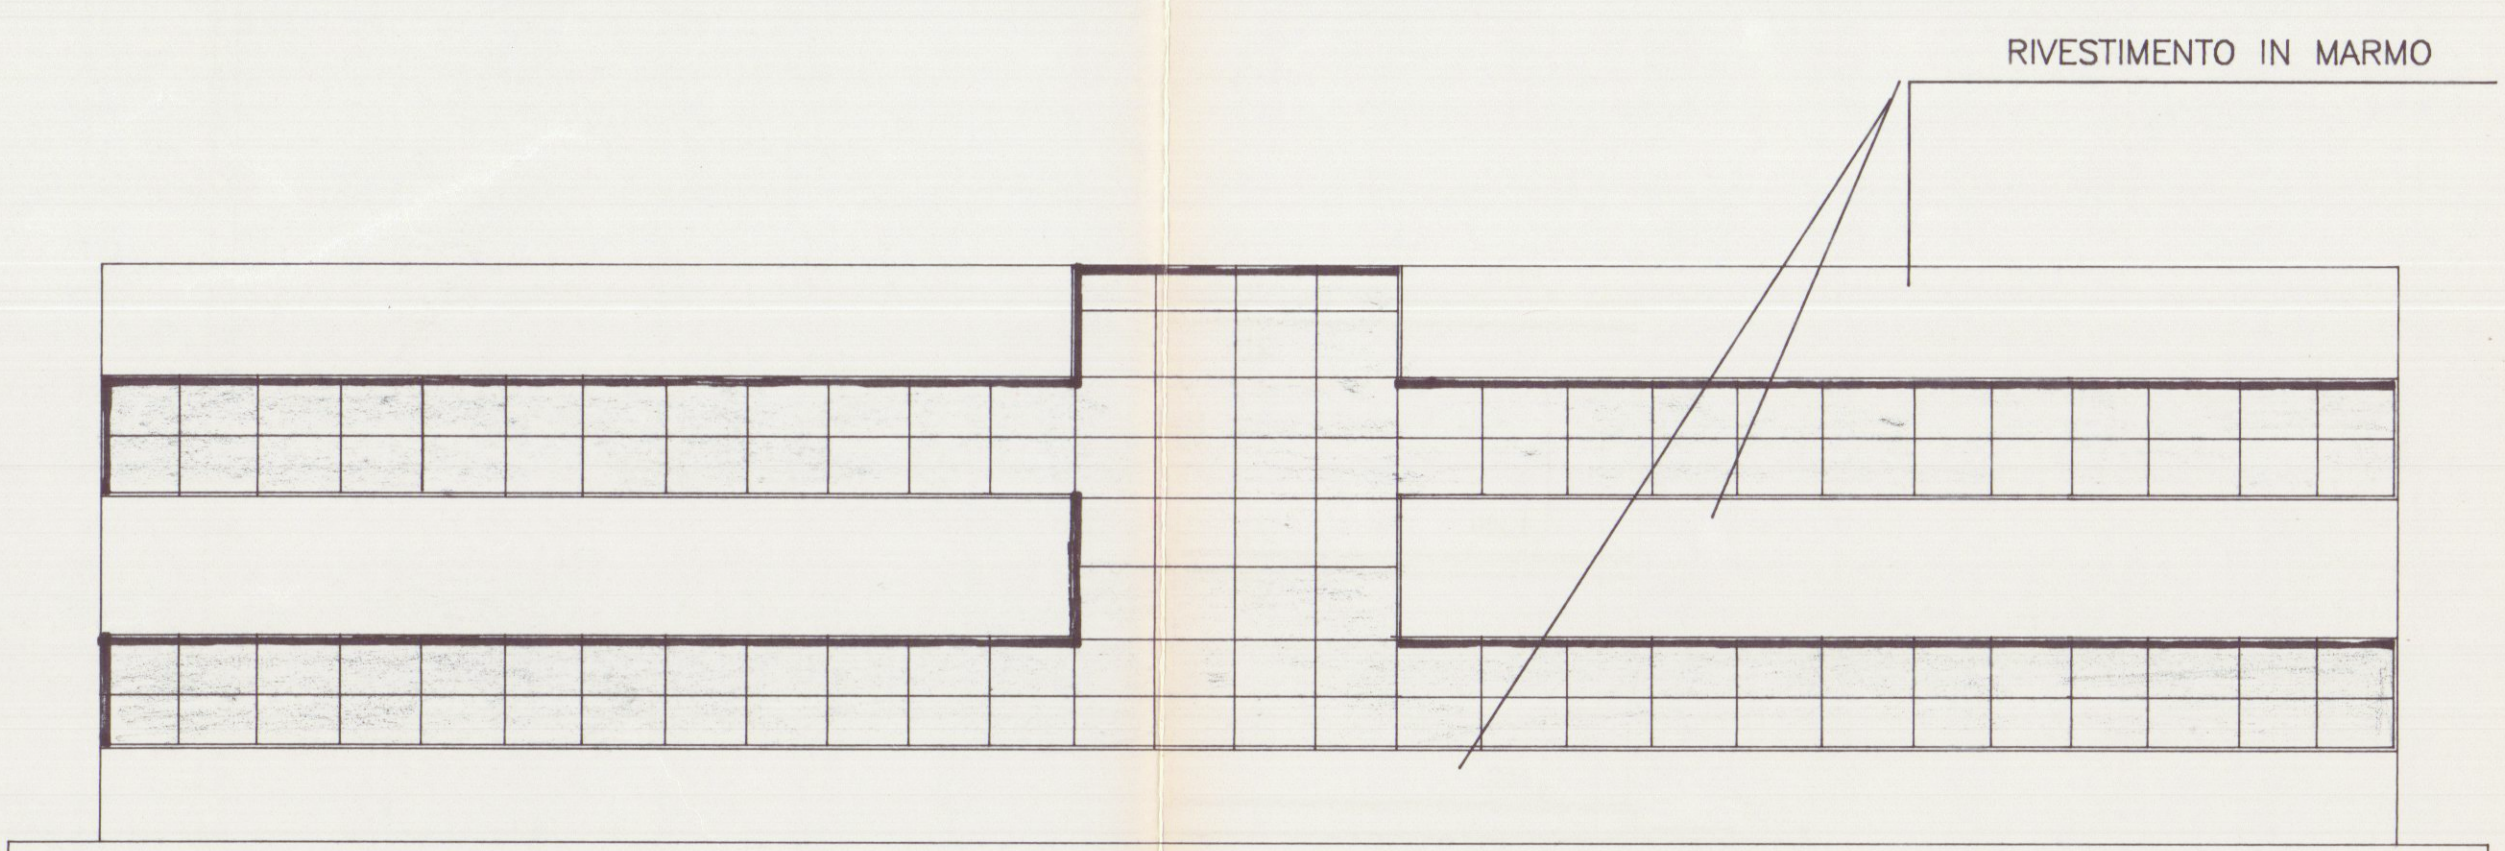

PROSPETTO SECONDARIO

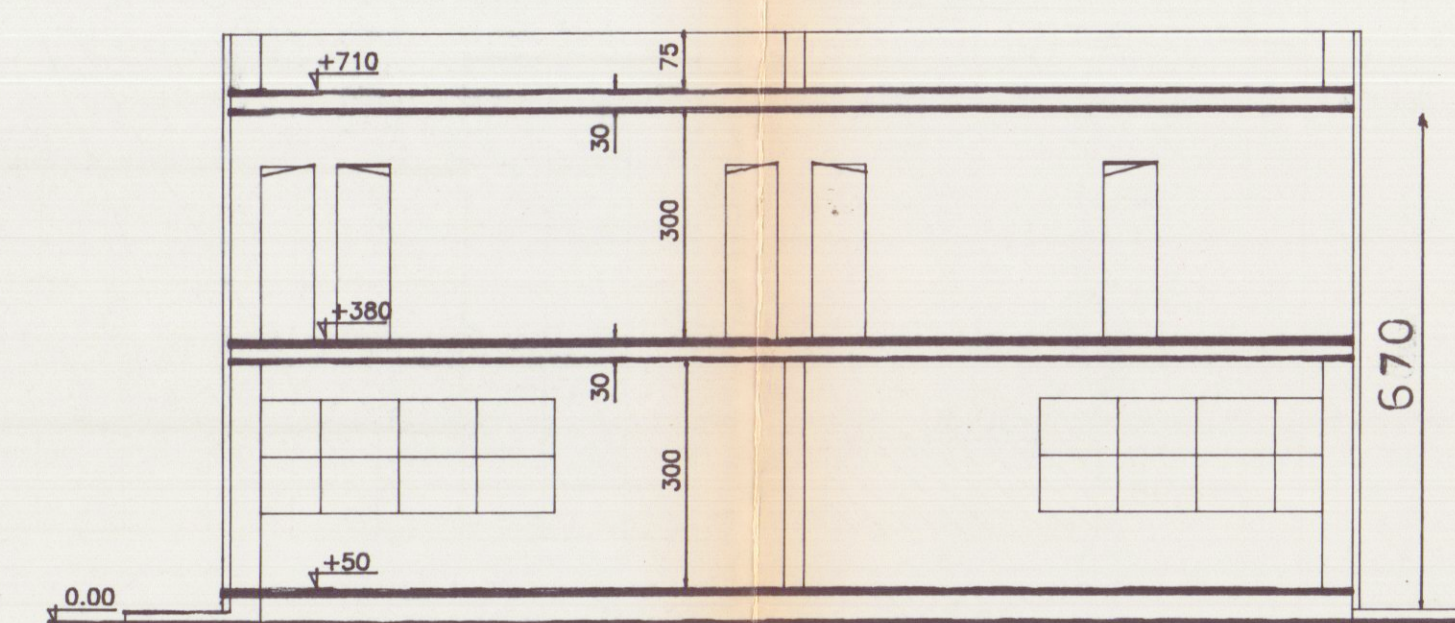

SEZIONE 1-1

STRALCIO PLANIMETRICO SCALA 1:500



STRALCIO AEROFOTOGRAMMETRICO


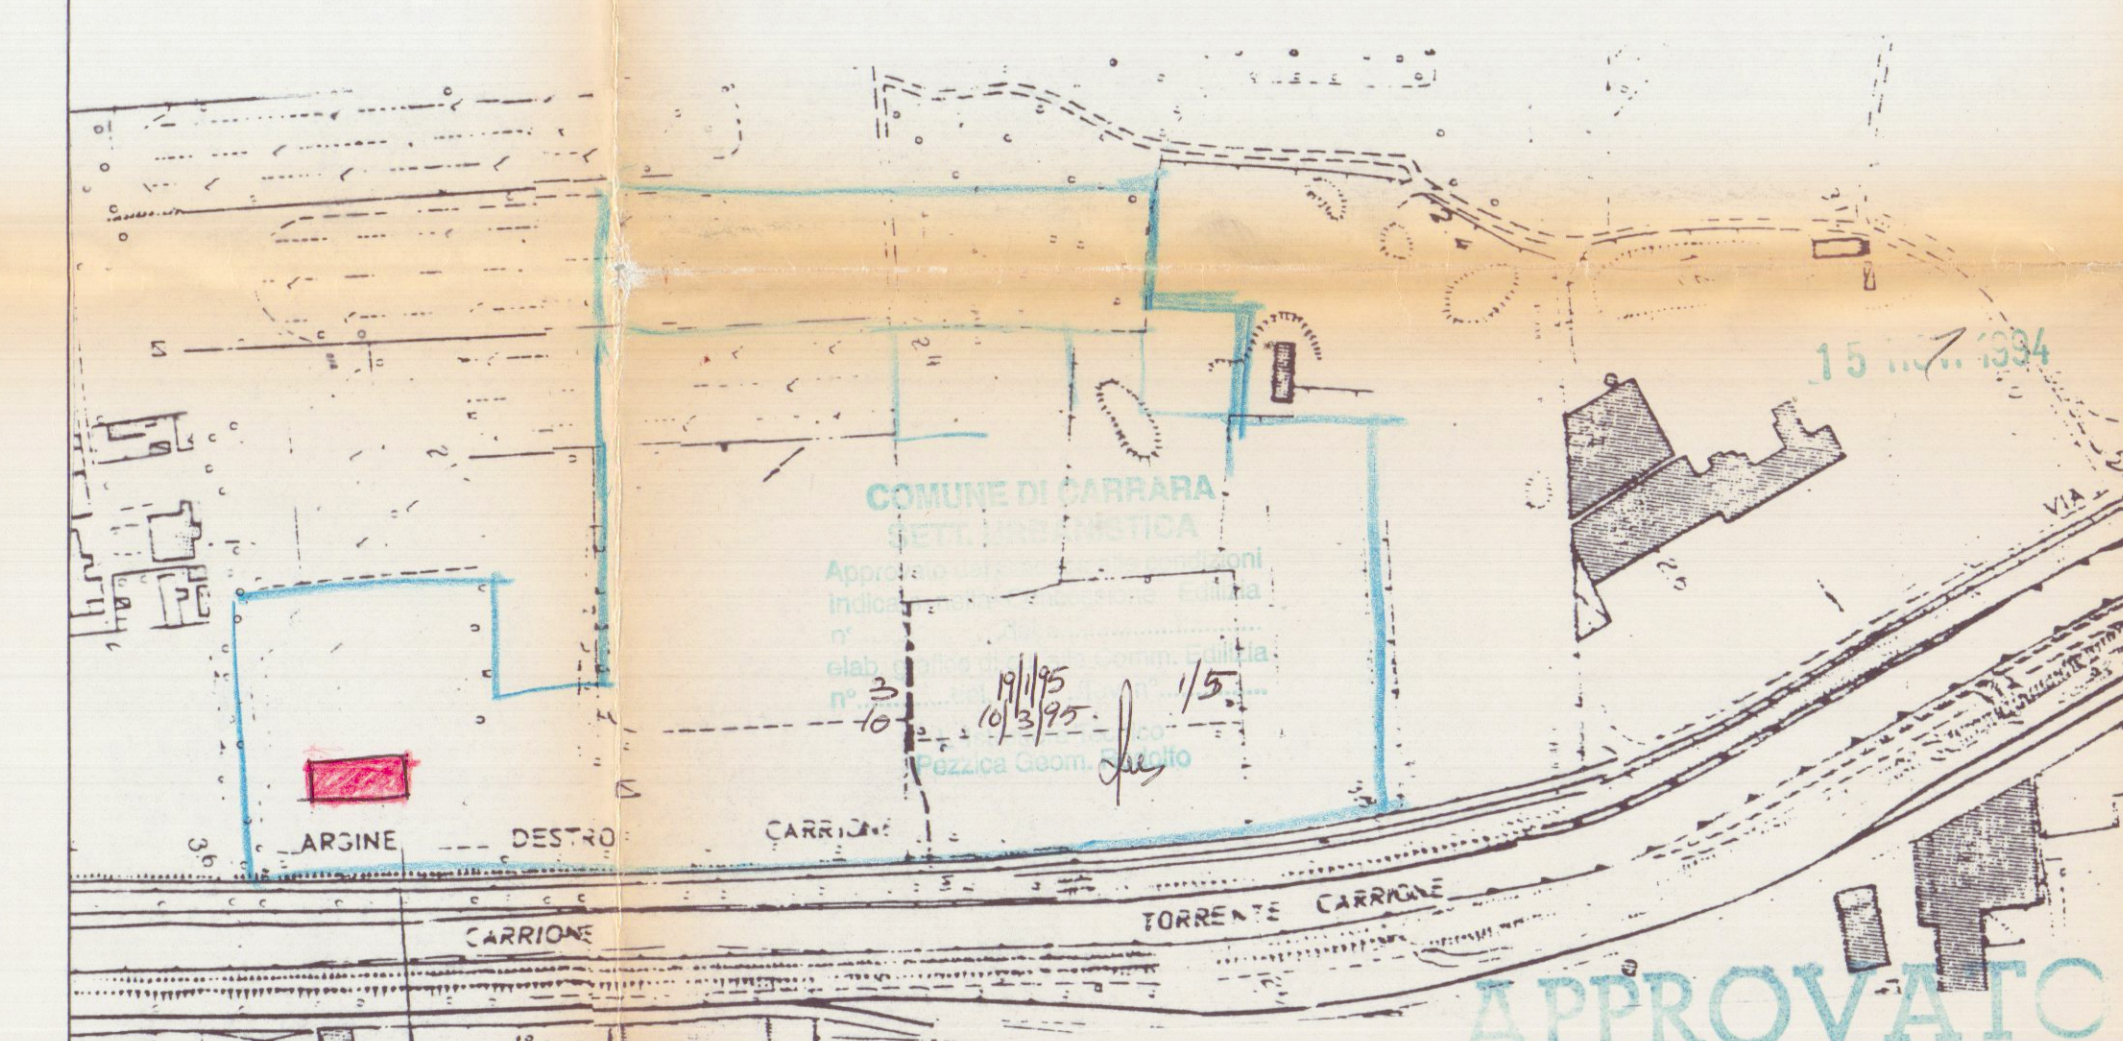


TABELLA DIMENSIONALE  
 SUPERFICIE COPERTA mq 14,96x30,30 = 453,28 mq  
 VOLUME mq 453,28x6,70 = 3036,97 mc  
 TERRENO A DISPOSIZIONE mq 40000 circa  
 SUPERFICIE A PARCHEGGIO mq 200

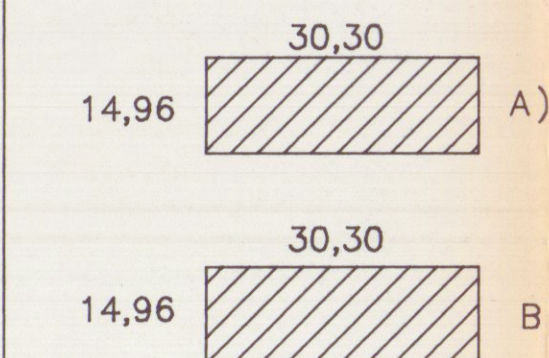

A) - PIANO TERRA 14,96x30,30 = 453,28 mq  
 B) - PIANO PRIMO 14,96x30,30 = 453,28 mq

TOTALE 906,56 mq

|                                                         |           |                                                      |                |                                      |
|---------------------------------------------------------|-----------|------------------------------------------------------|----------------|--------------------------------------|
| STUDIO TECNICO DOTT. ING. FABIO TELARA                  |           |                                                      |                |                                      |
| PIAZZA ALBERICA n°4 - CARRARA - TEL. e FAX. 0585/777738 |           |                                                      |                |                                      |
| COMMITTENTE                                             |           | OGGETTO                                              |                | LAVORO                               |
| SOCIETA' ARGINE DESTRO                                  |           | PIANTE PROSPETTI SEZIONI PLANIMETRIE TABELLA DIMENS. |                | FABBRICATO USO UFFICI AVENZA-CARRARA |
| TAV.                                                    | DATA      | DIS.                                                 | SCALE          | SIGLA                                |
| 1                                                       | FEBB. '94 |                                                      | 1:100<br>1:500 | 22M                                  |