

STUDIO TECNICO PROFESSIONALE
Geom. MARSELLI GIUSEPPE

PROPR. CASTAGNIH MARIO - BISELLI CORINNA	DATA
OGGETTO - VARIANTE AL PROGETTO AP.	SCALA
PROVATO IN DATA 27-4-77 Lic n° 36	1:100
SITO IN AVENZA VIA PROV. 16 PER SARZANA SUL TERRENO DISTINTO IN CATASTO DEI MAP. 661.662	

PIANTE e PROSPETTI DA VARIANTE

21 NOV. 1977

2 VARIANTE
APPROVATO
30 MAR. 1978 CONTROLLATO


VARIANTE AL PROGETTO
Approvato dal Sindaco alle condizioni indicate nel permesso di costruzione n° 36 del 28.4.77
Licenza edilizia del 30.3.78
L'ING. CAPO

COMANDO PROVINCIALE VIGILI DEL FUOCO
MASSA - CARRARA
Ai sensi dell'art. 2 della Legge n. 956 del 26/7/1965
NULLA-OSTA per quanto riguarda la prevenzione incendi, all'approvazione del presente progetto a condizione che siano osservate le prescrizioni qui comunicate con nota n° 1493 e 802 del 28/7/77 e 28/1/78
Il Comandante
27 DIC. 1977


CONTEGGIO SUPERF. e VOLUMI PIANO TERRA			
1	1060x185 mq	19.61 x 340 = mc	6679
2	1130x210 mq	23.73 x 340 = mc	8068
3	1200x240 mq	28.80 x 340 = mc	9792
4	1000x200 mq	20.00 x 340 = mc	6800
5	64x250x010	10.24 x 340 = mc	3482
tot mq		113.38	tot mc 35909

CONTEGGIO SUPERF. e VOLUMI PIANO PRIMO			
1	1030x1130x395 =	4874 x 340 =	166196
2	1160x1250x500 =	6035 x 340 =	205190
3	140x440 =	61.6 x 340 =	20944
4	530x180x2 =	190.8 x 340 =	64872
tot mq		115.84	tot mc 35909


PIANO TERRA S. 113.38 mq 35909
PIANO PRIMO S. 115.84 mq 35909
tot 229.22 mc

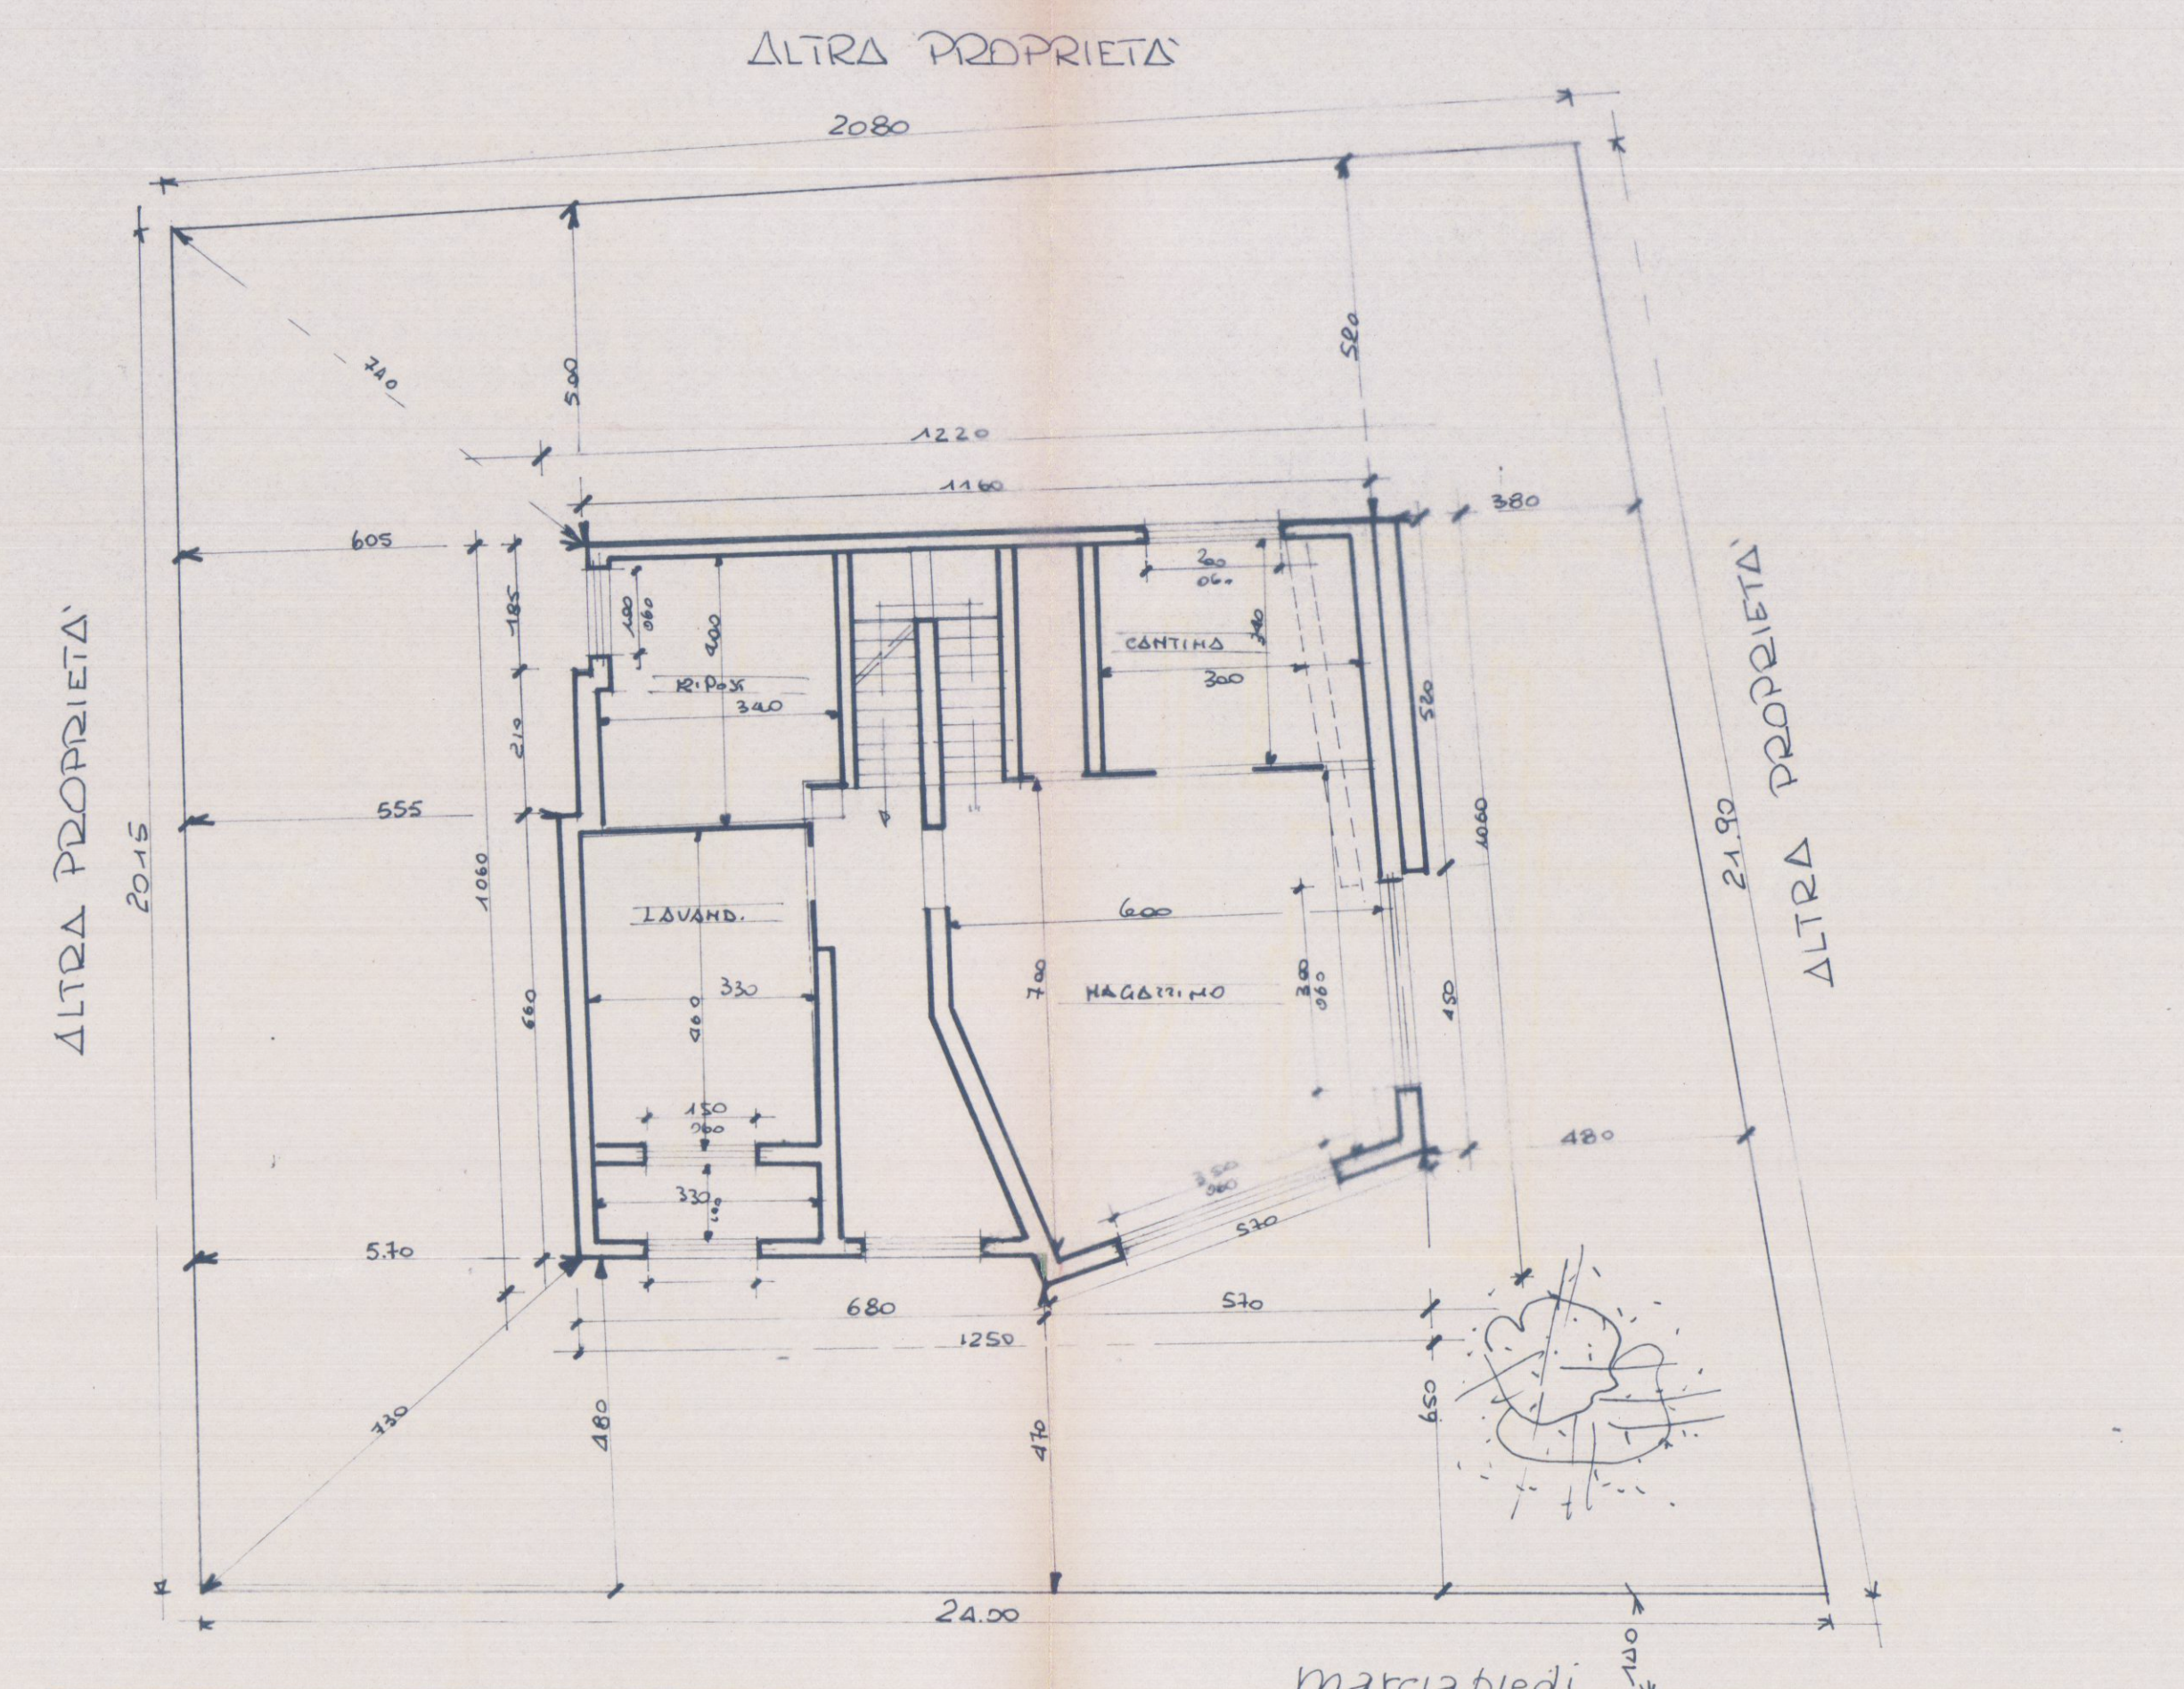


nuova via di PEEP
Larghezza m 12.00

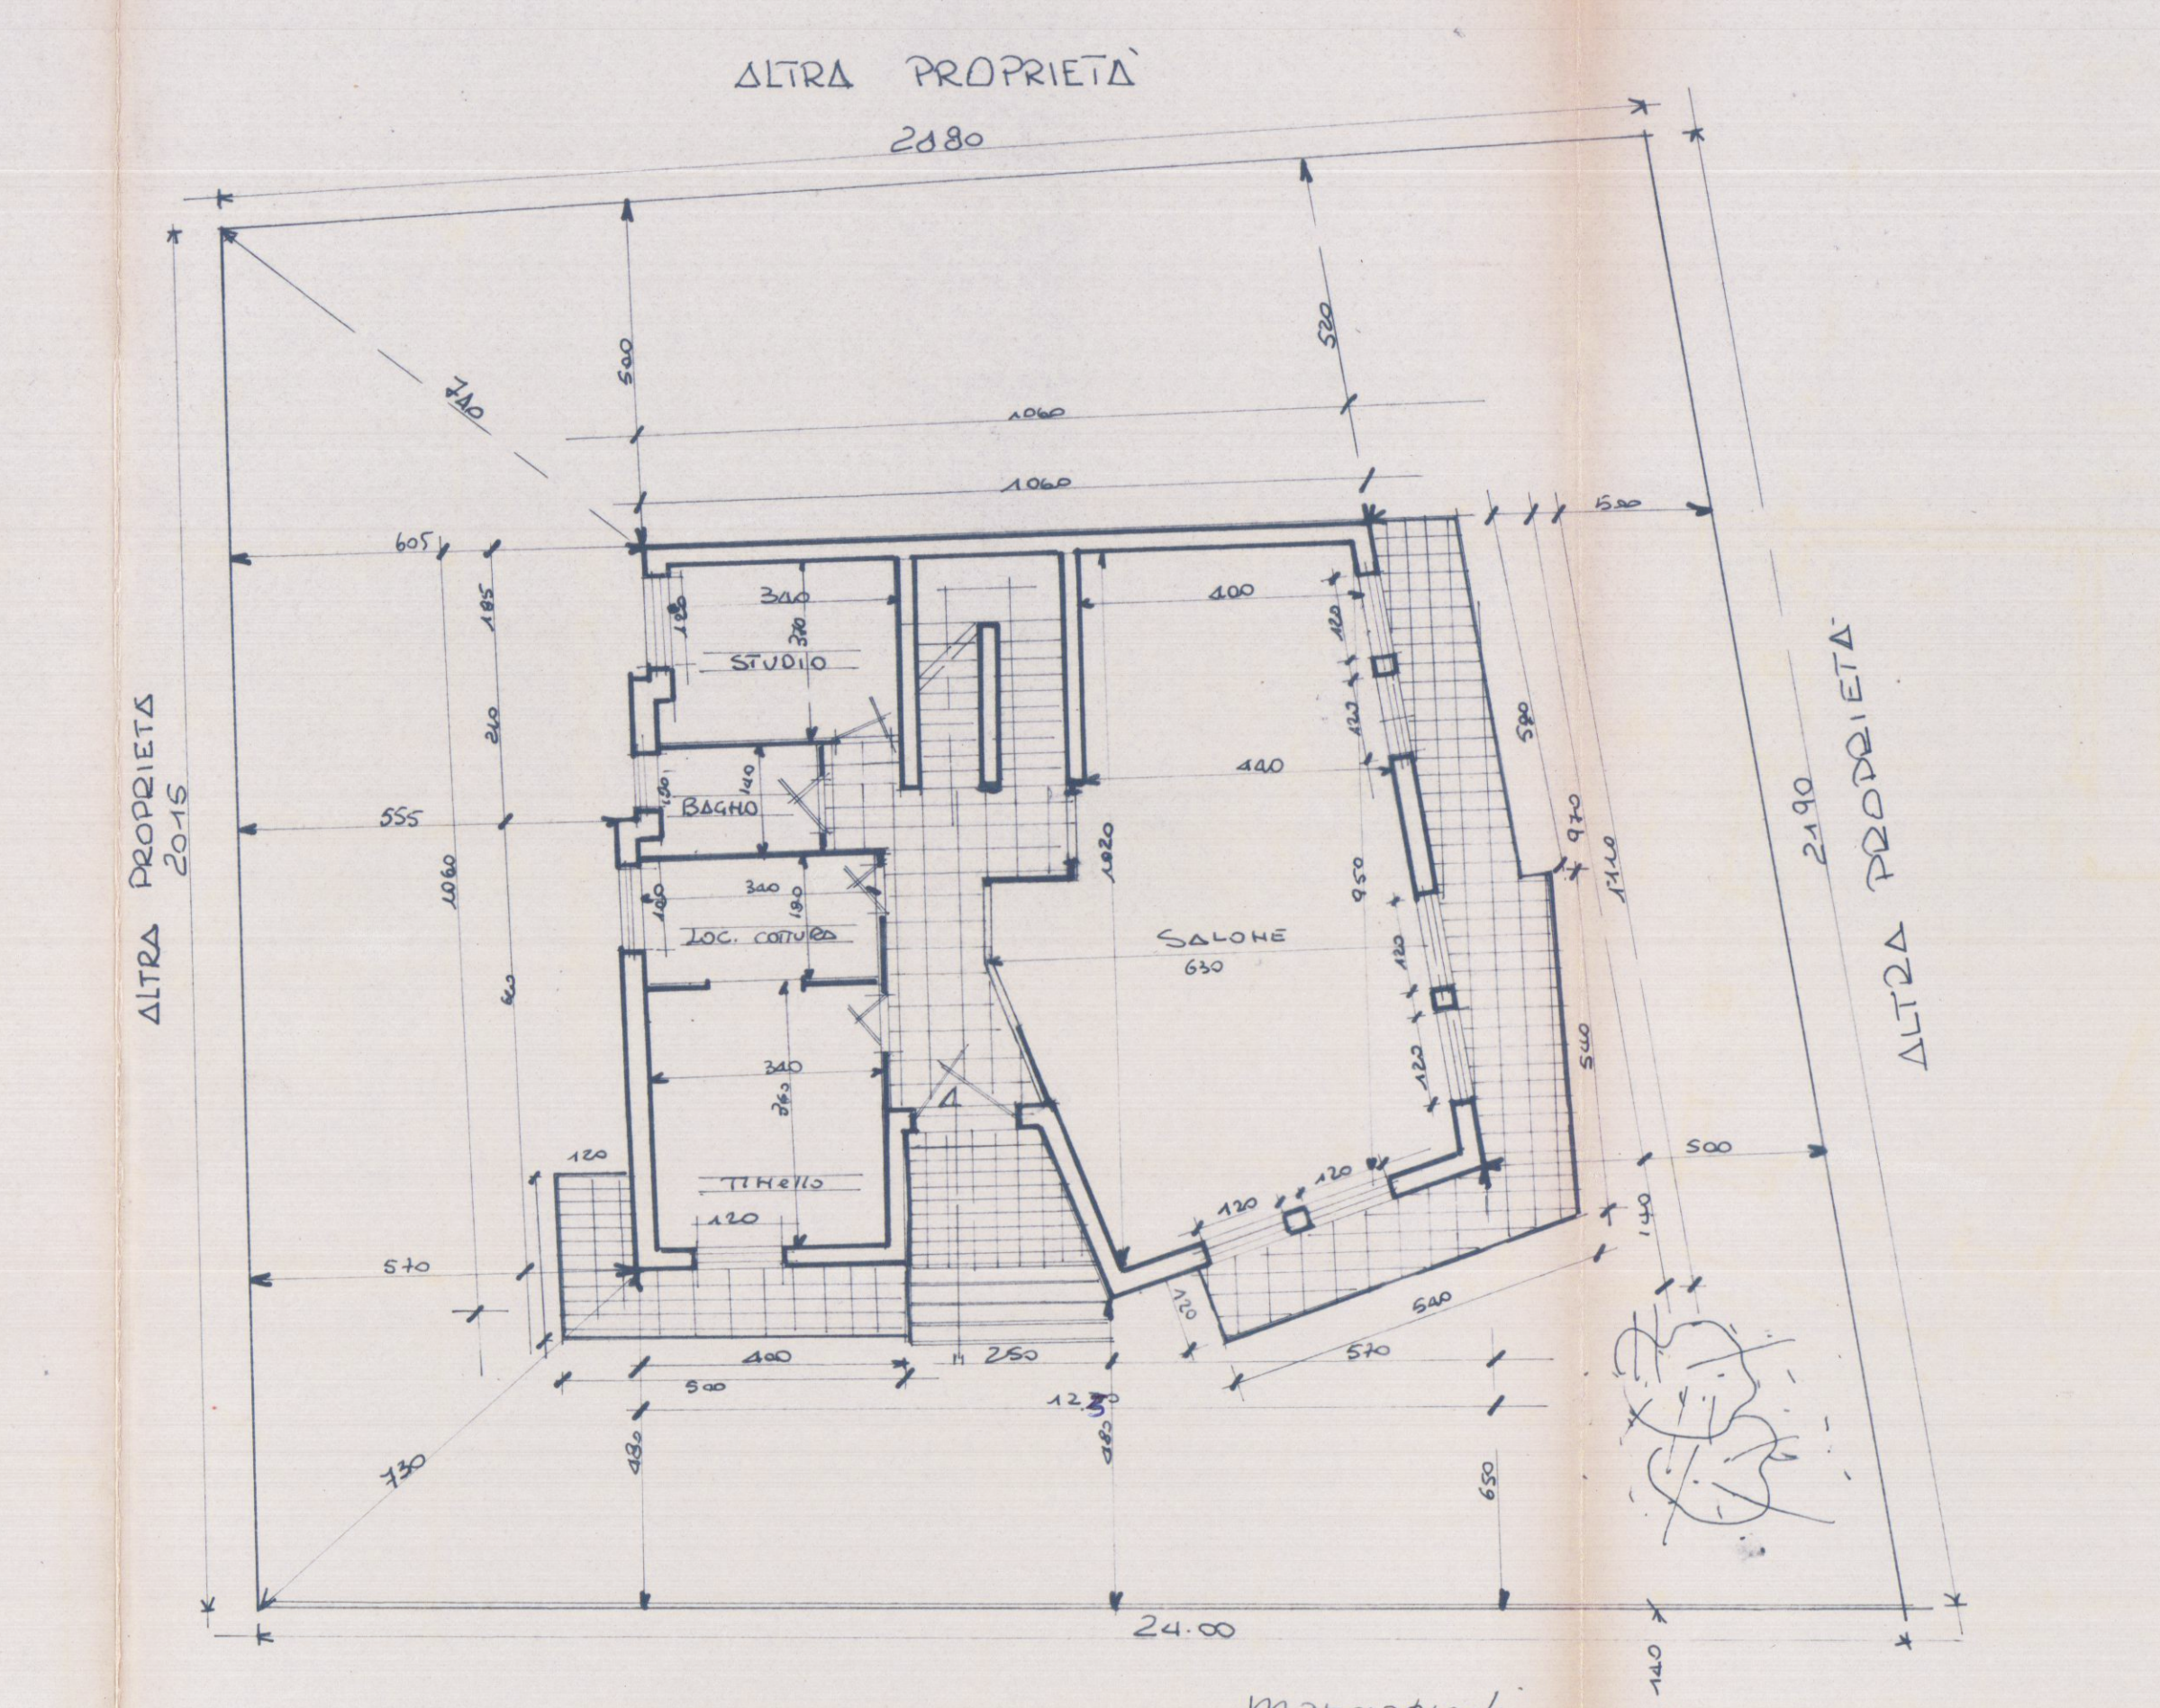


nuova via di PEEP
Larghezza m 12.00

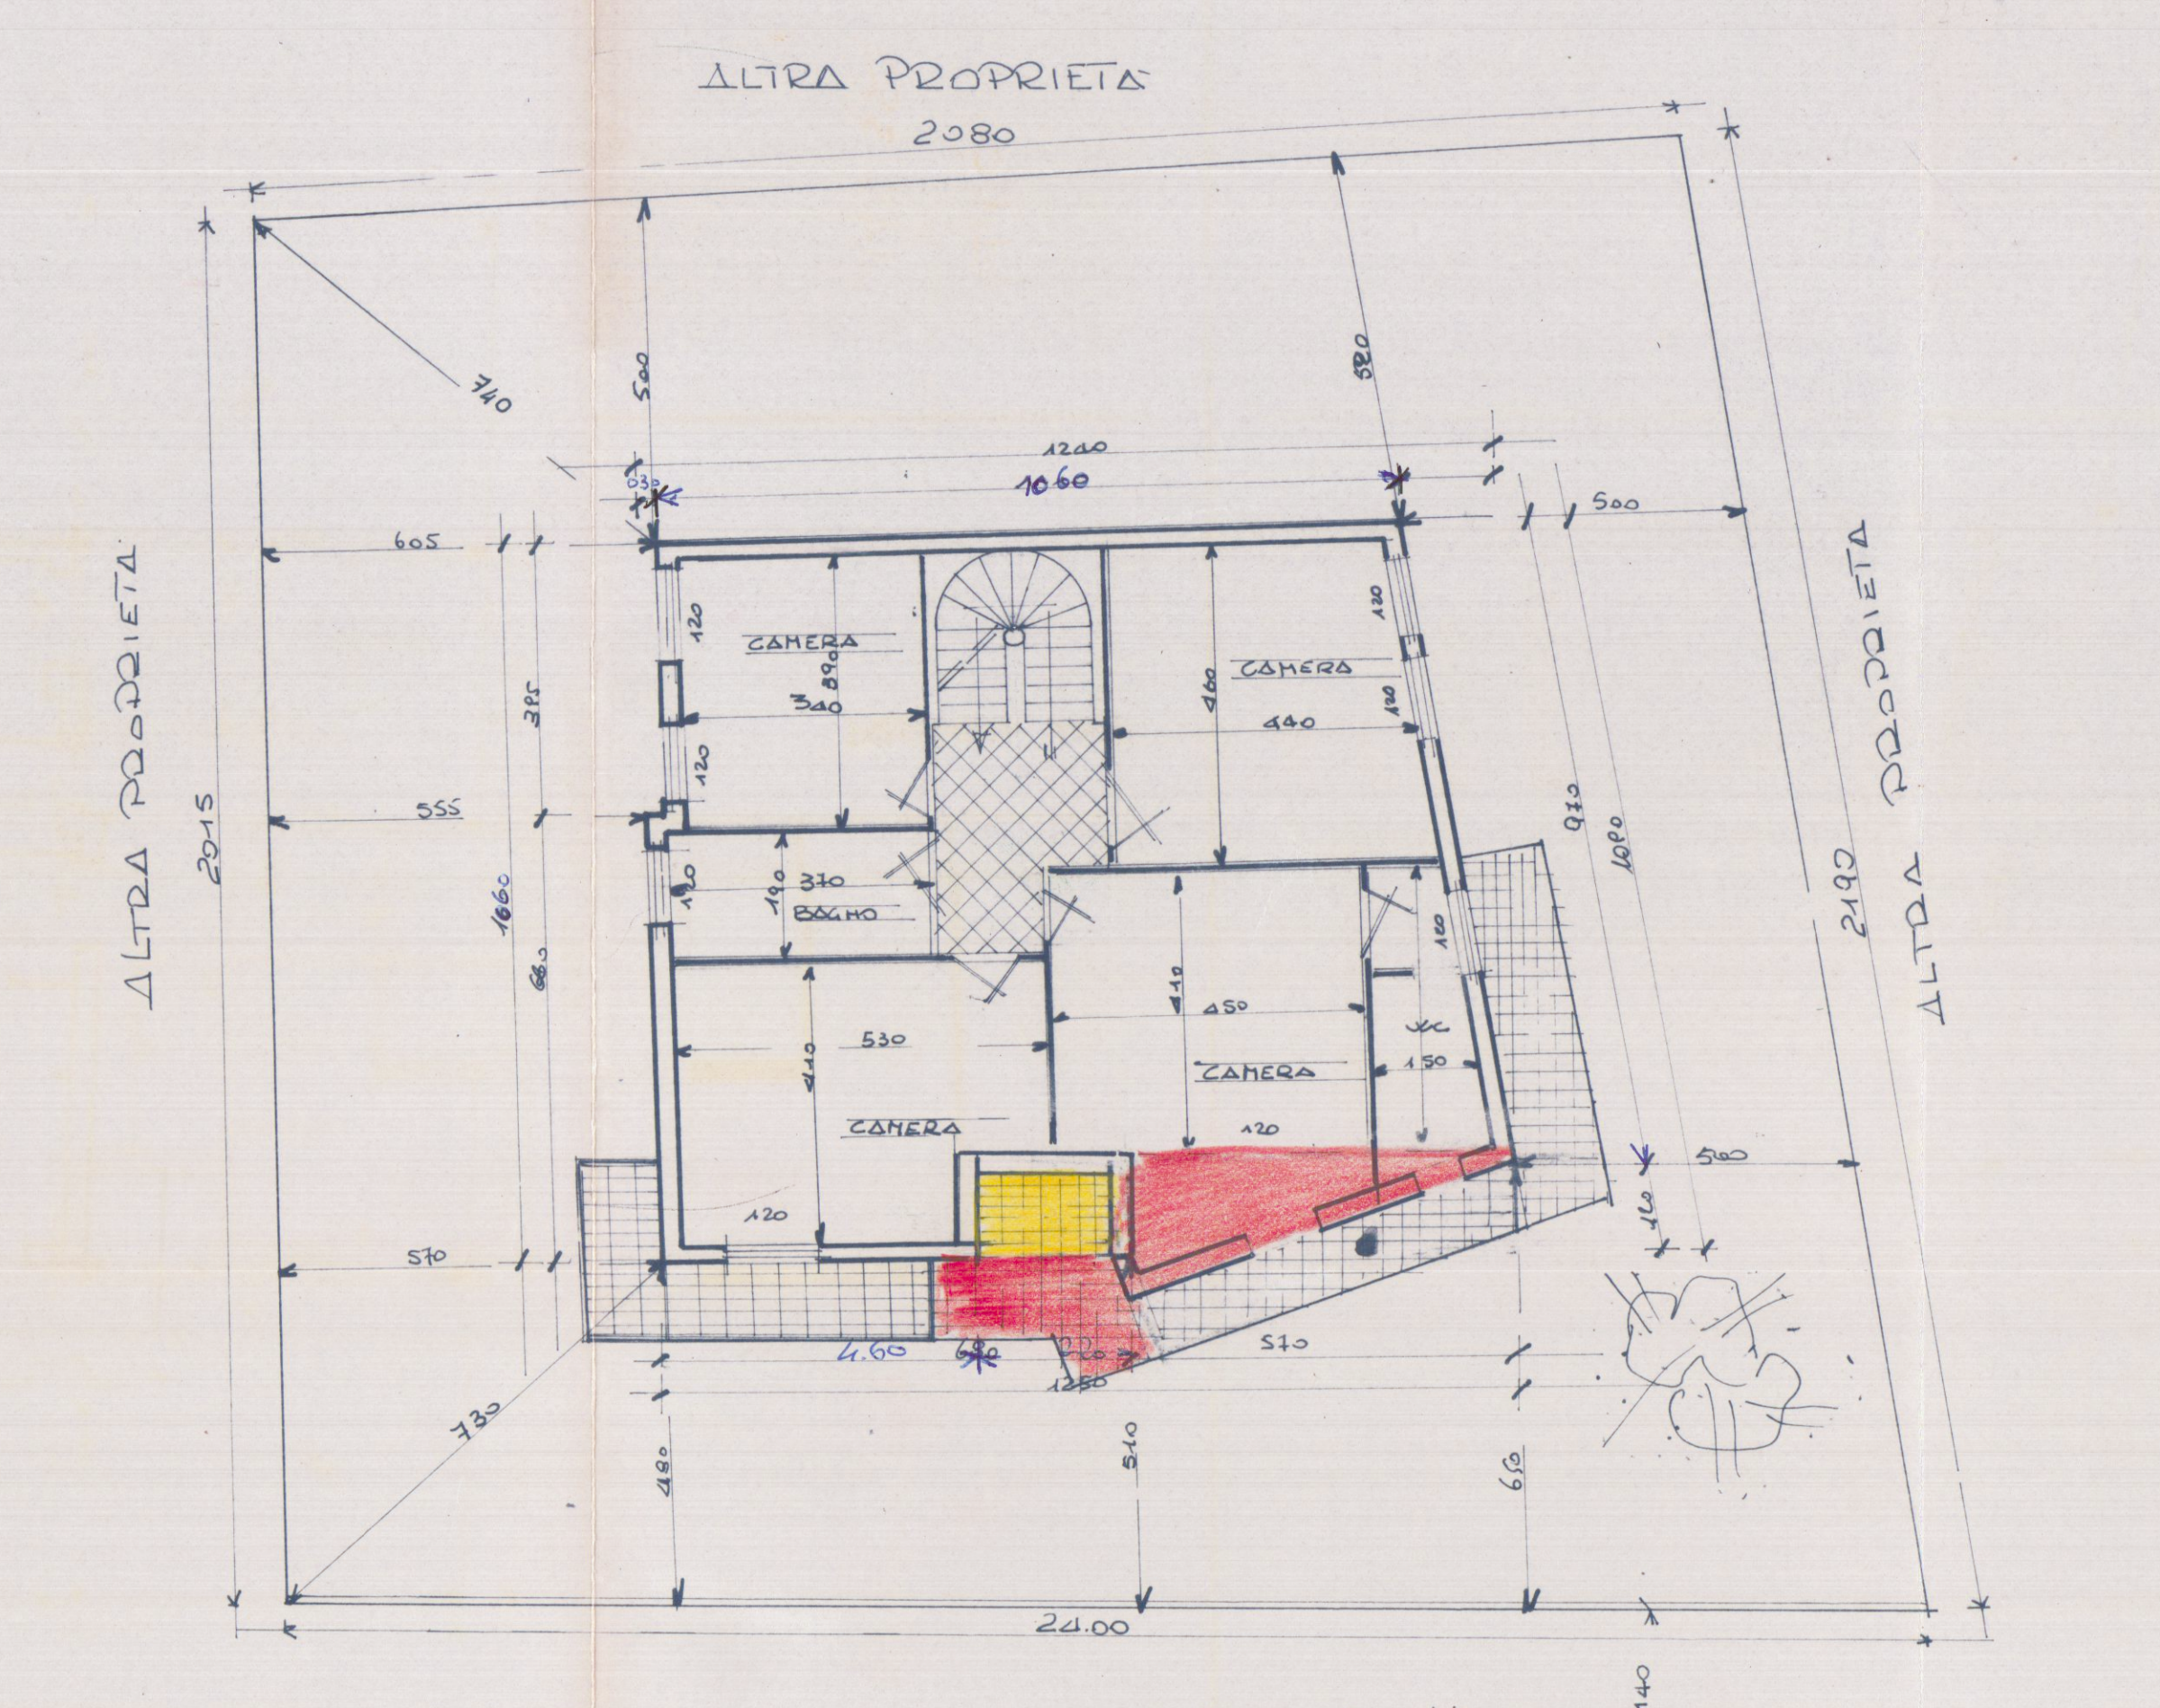


nuova via di PEEP
Larghezza m 12.00

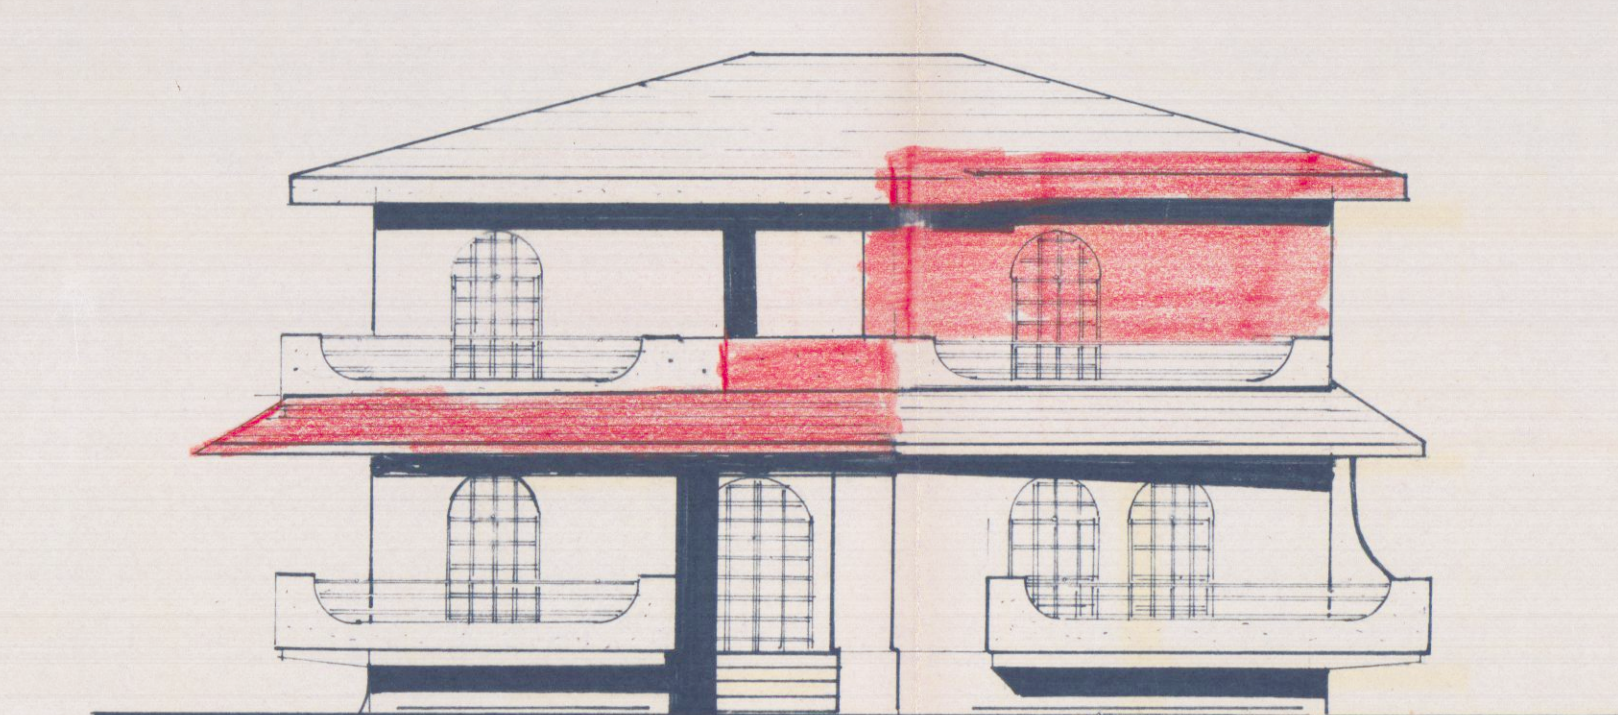


PROSPETTO LATO MARE

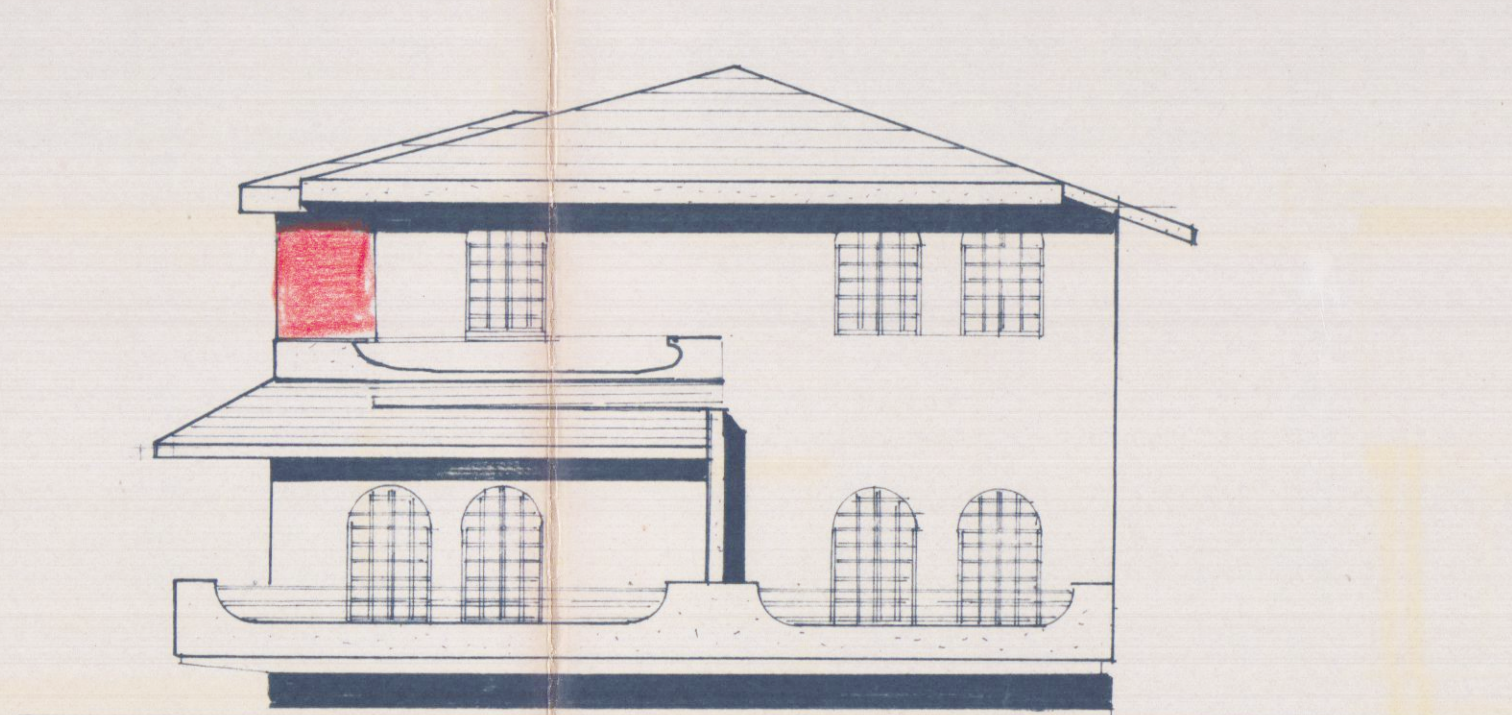

PROSPETTO LATO MASSA

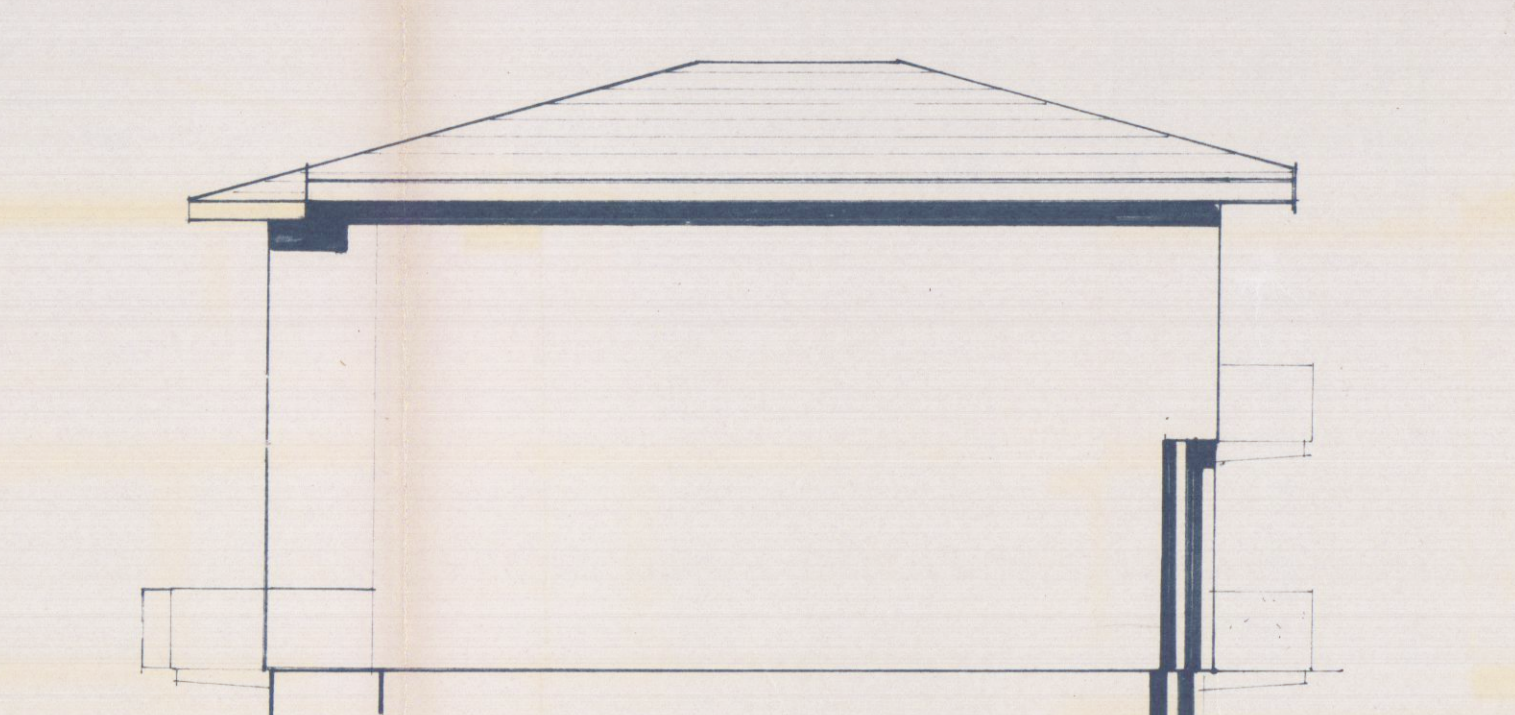

PROSPETTO LATO MONTI

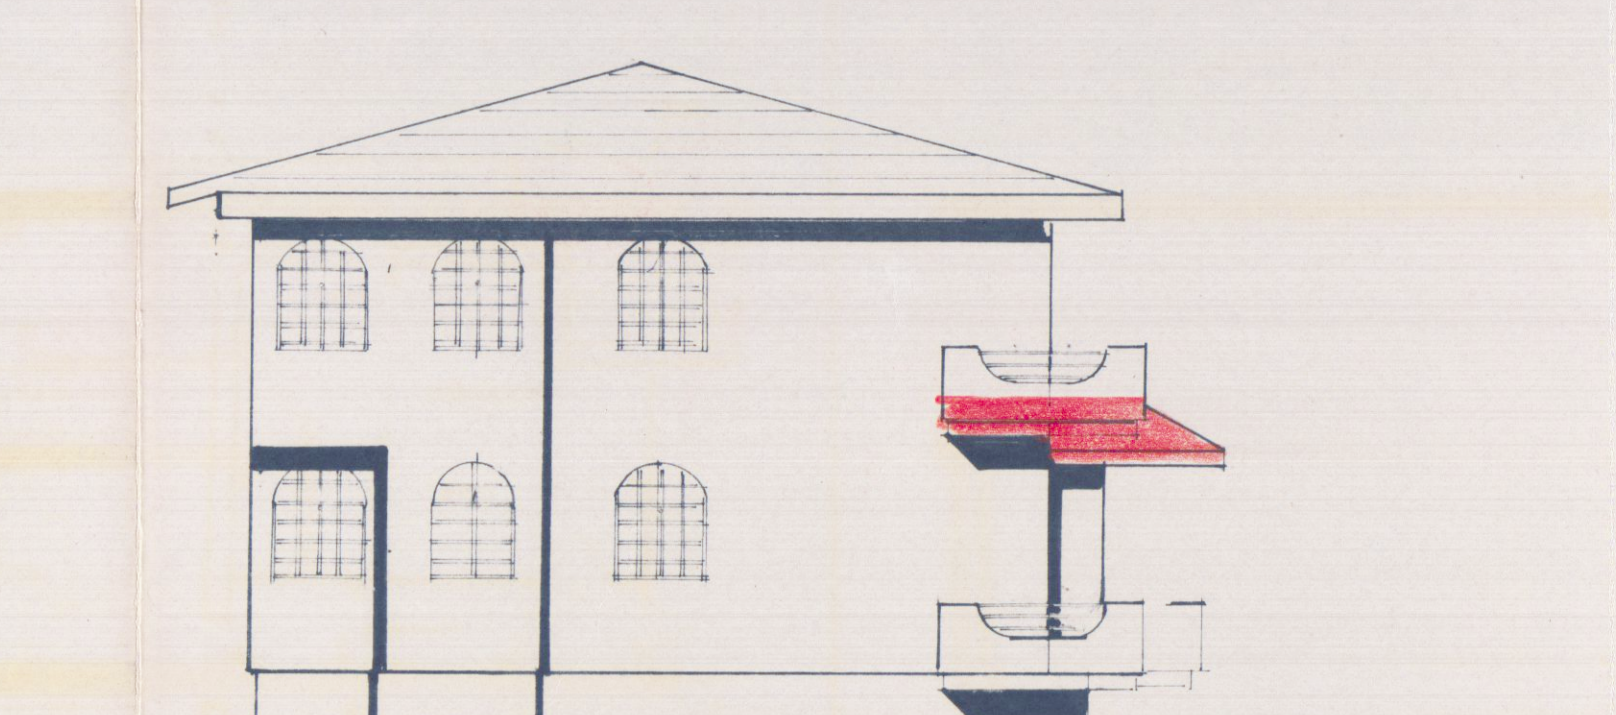

PROSPETTO LATO SARZANA