


M


Studio di Architettura Martelli

Viale XX Settembre 318, 54100 CARRARA (MS) tel. e fax 0585-789175
e-mail: arch.martelli@virgilio.it P.A.A. 01107000432


Ubicazione		Comune di Carrara	
Richiedente/r		Sig. ra Tosi Liviana	
Progetto di		Stabilimento balneare "Lunezia"	
Contenuto Tavola		Ampliamento e ristrutturazione stabilimento balneare	
Stato di progetto: prospetti e sezioni			
Progettista		Architetto Roberto Martelli	
iscritto al n. 229 dell'Ordine degli Architetti della provincia di Massa Carrara		Assistente Architetto Roberto Martelli	
Data / Note		4	
Indice		Tipo di variante	
Elaborazione grafica realizzata con ALLPLAN FT v. 9.2 - Elaborati non riproducibili senza autorizzazione			

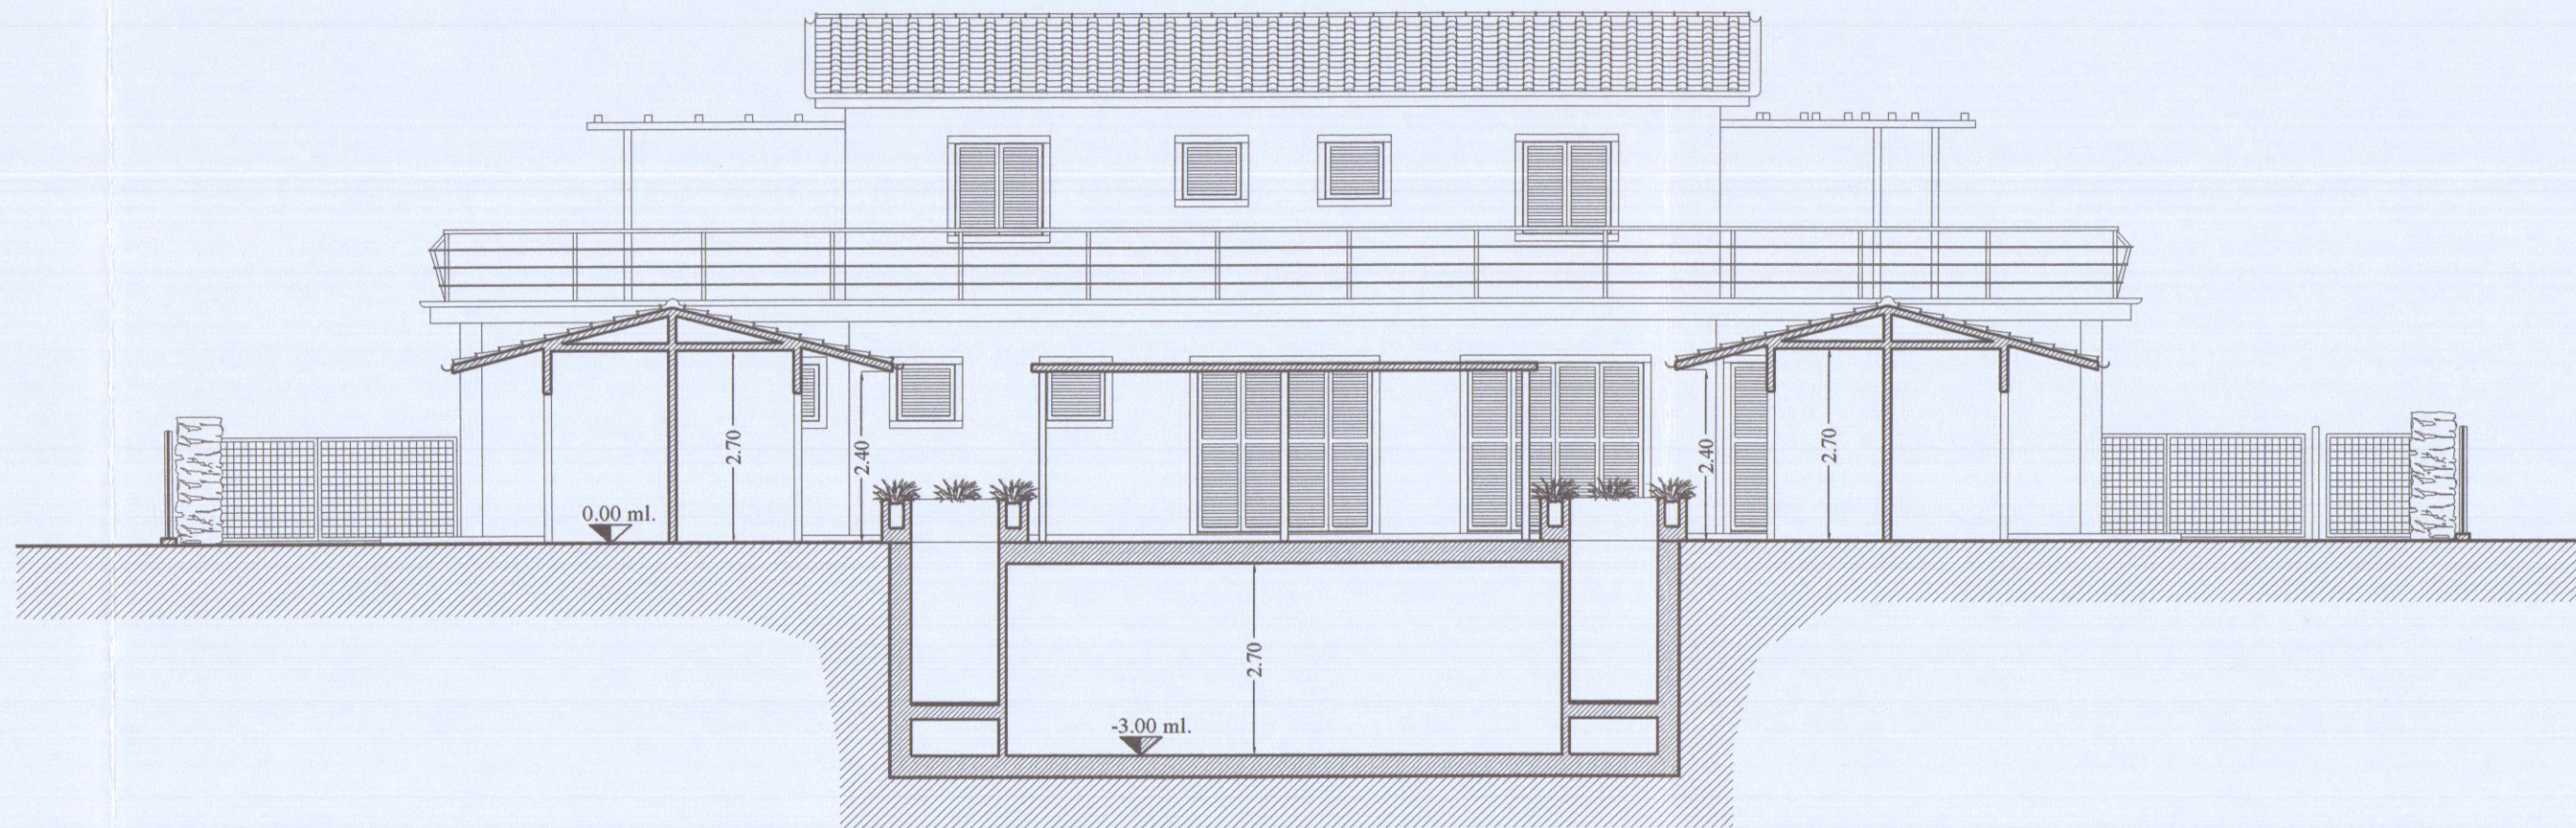


SEZIONE B-B (PROSPETTO SUD)

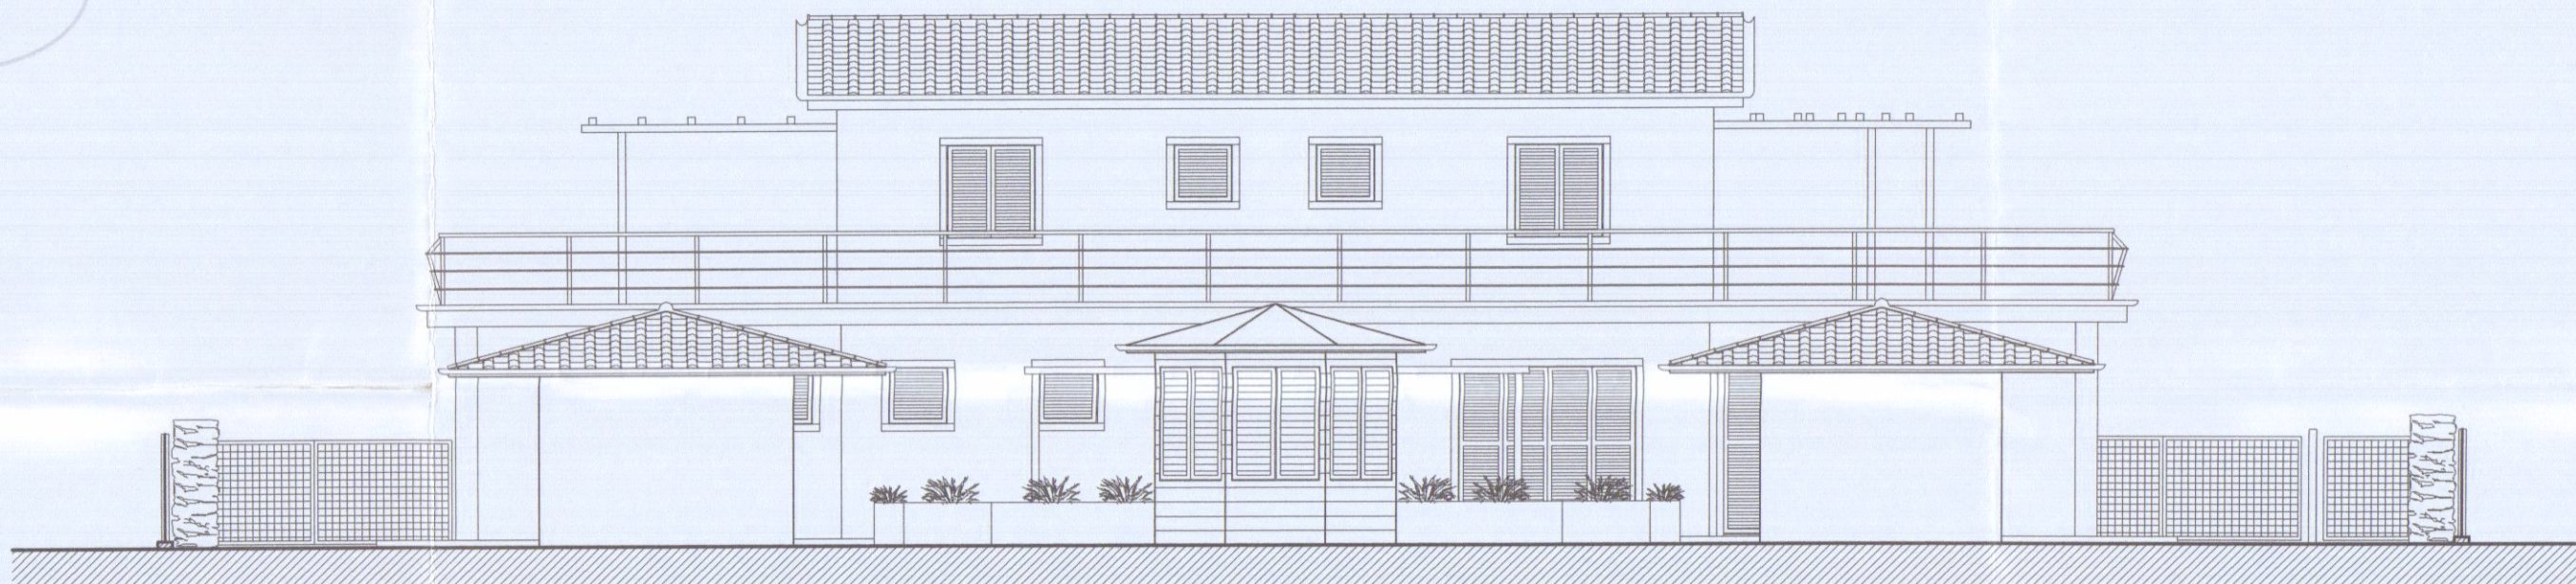


PROSPETTO SUD

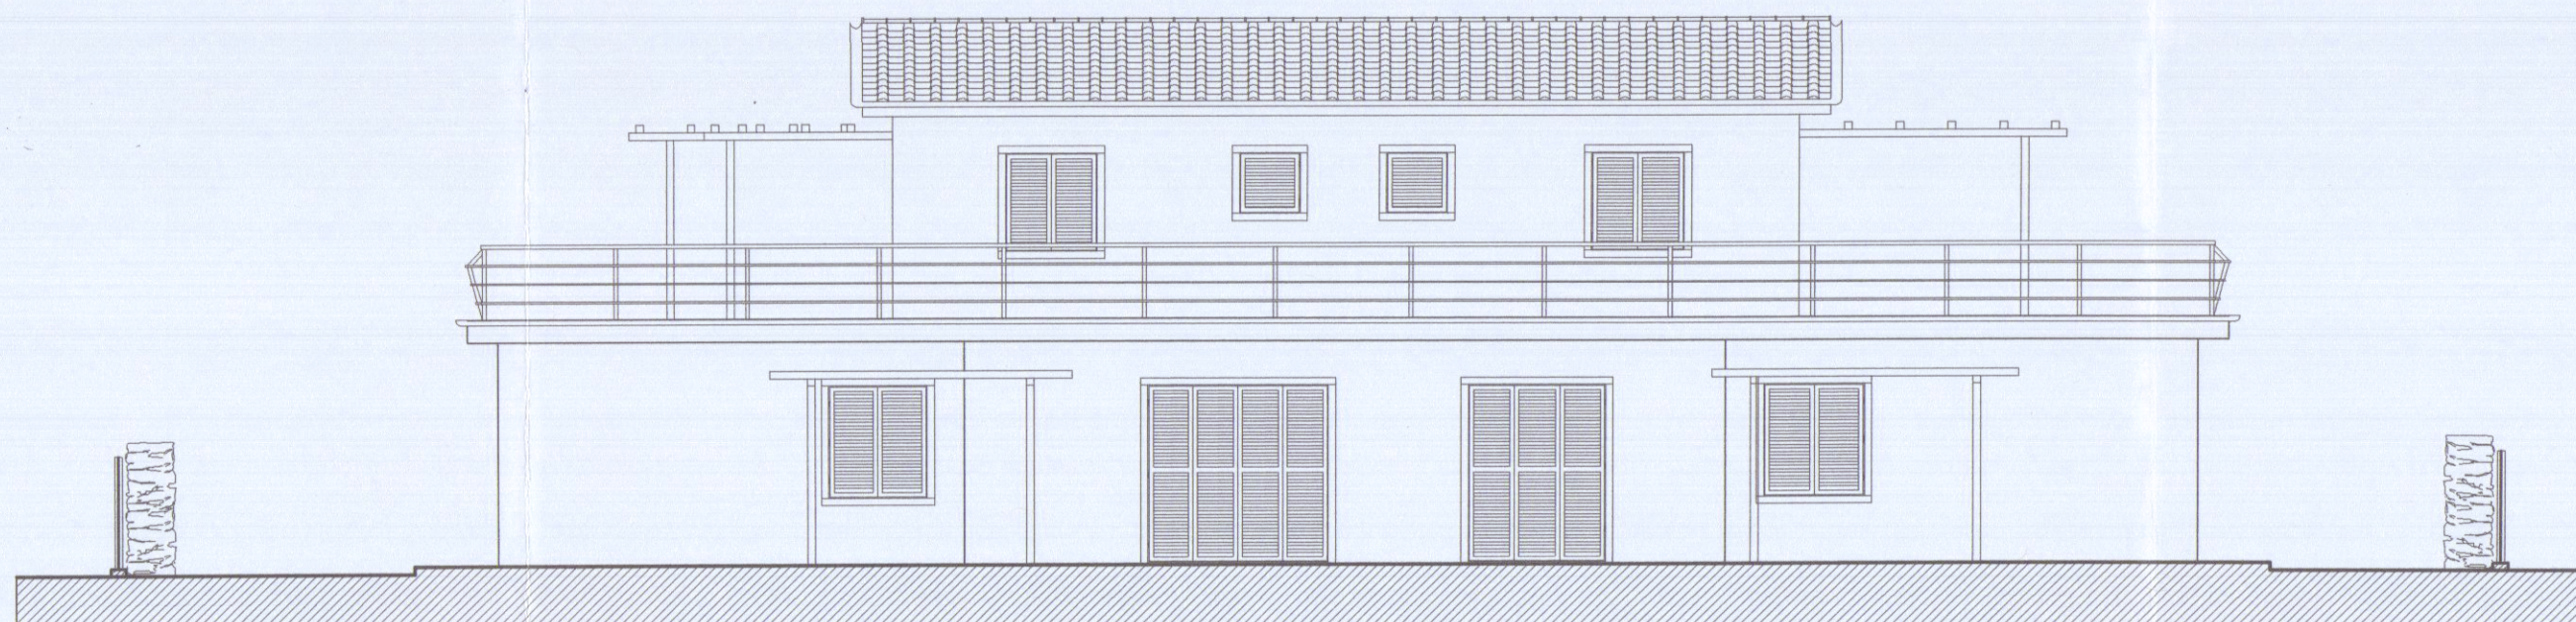


PROSPETTO NORD

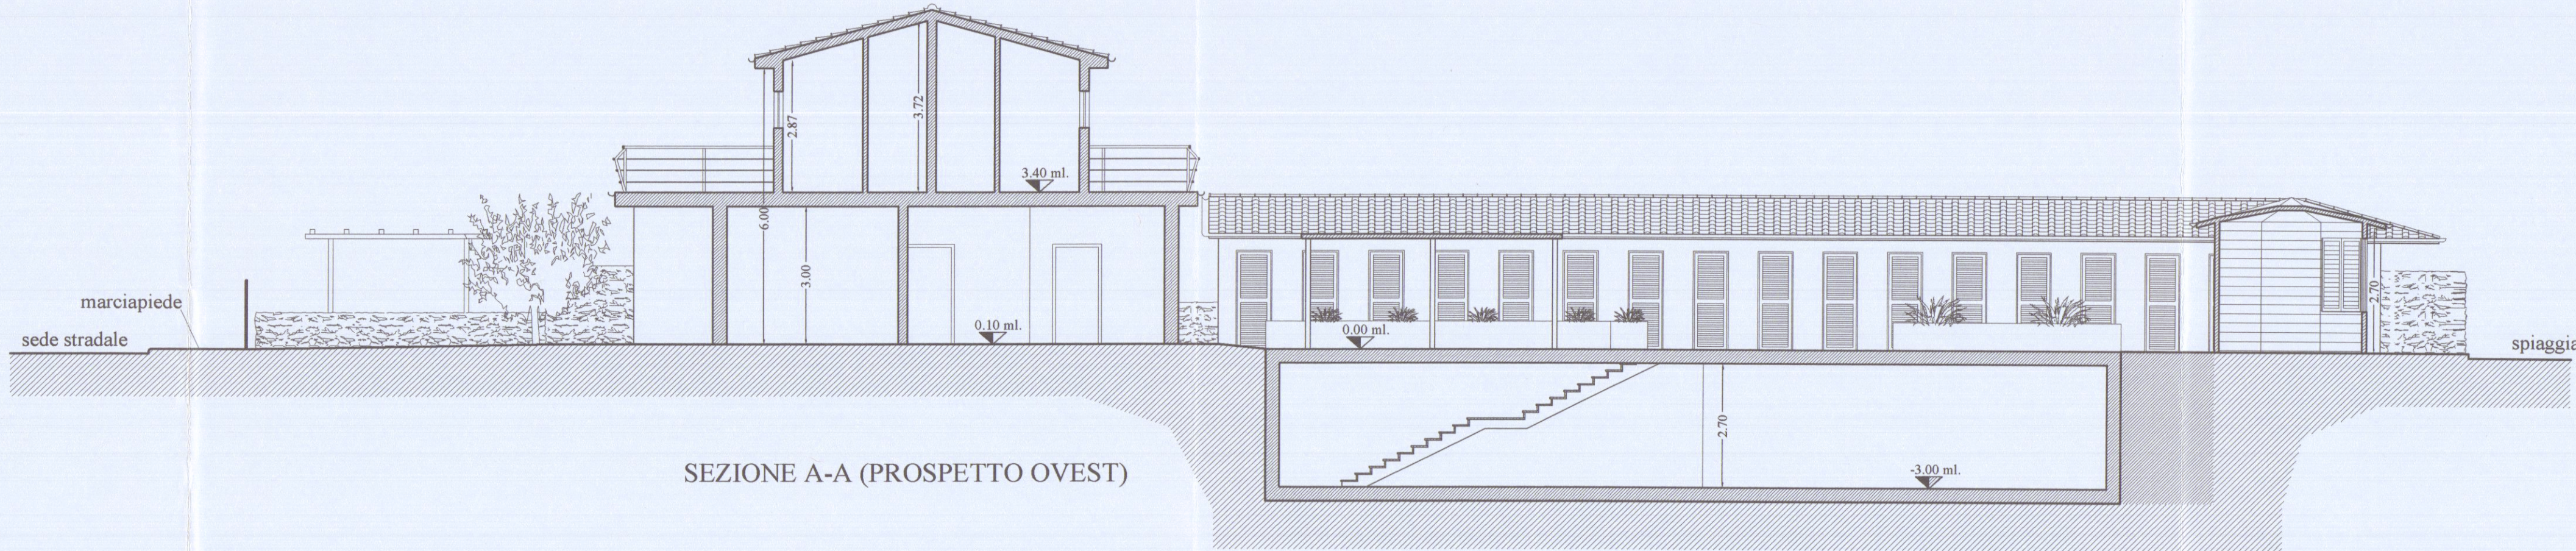

SEZIONE A-A (PROSPETTO OVEST)

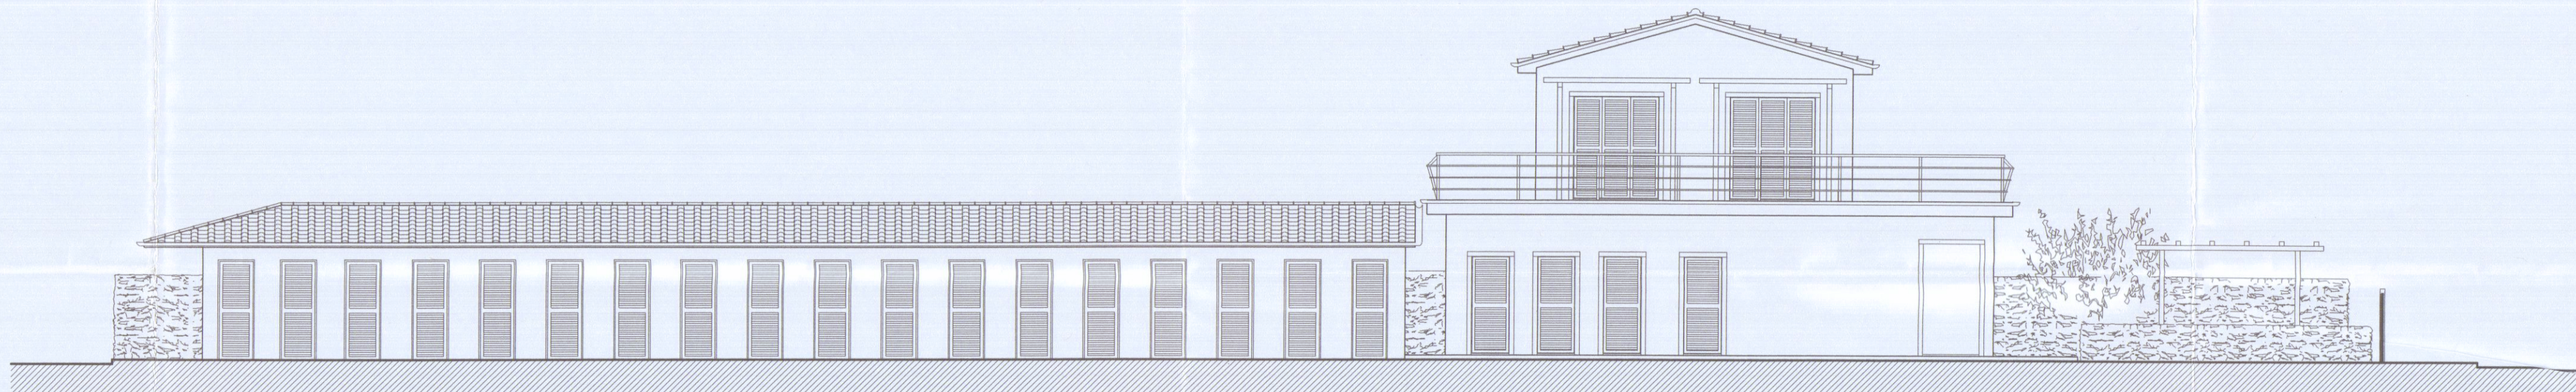

PROSPETTO EST

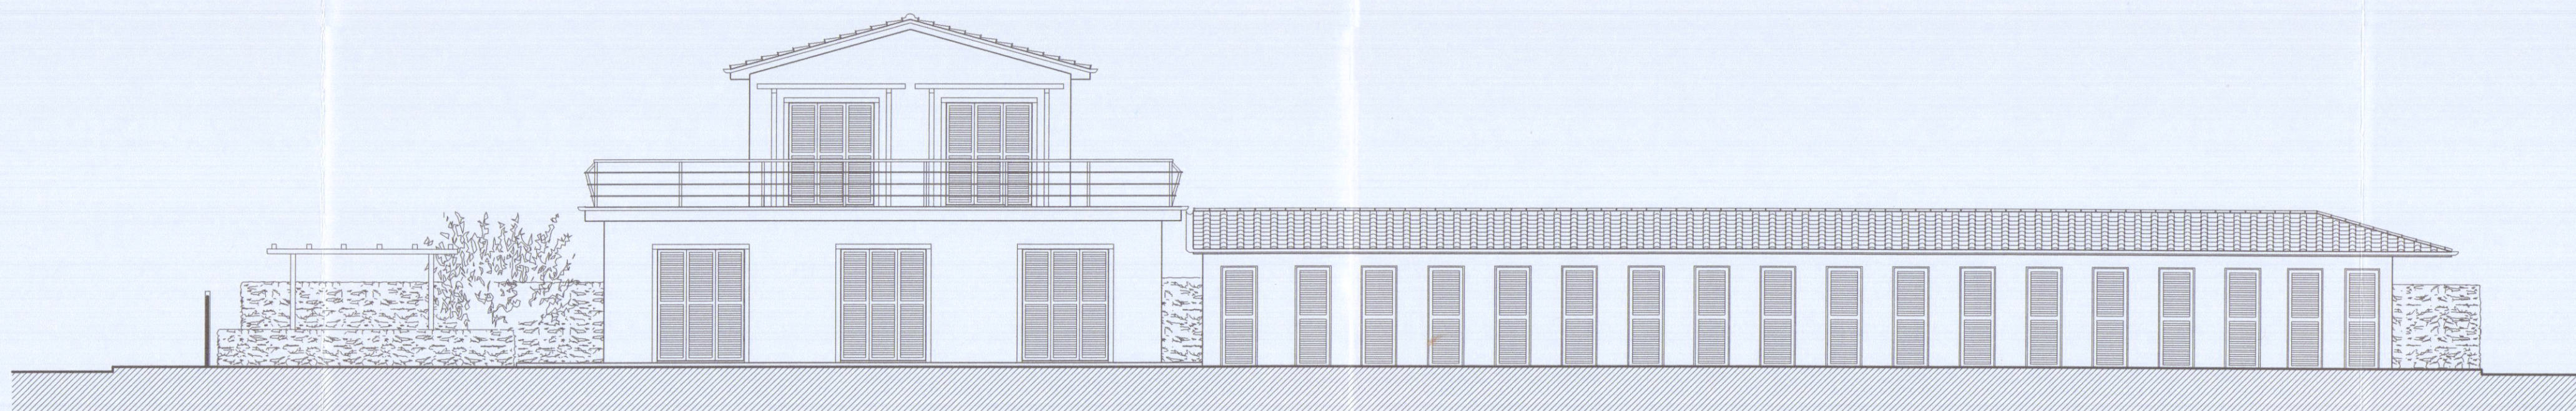

PROSPETTO EST

