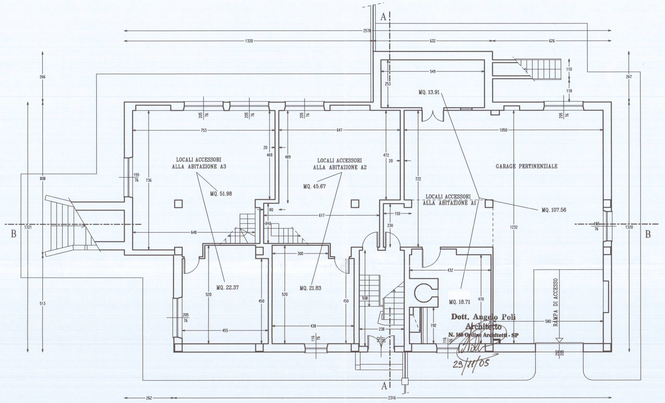

PIANTA PIANO SEMINTERRATO

PROSPETTO NORD

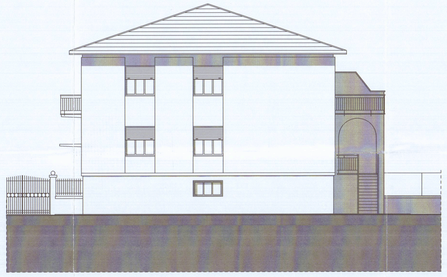

PROSPETTO OVEST

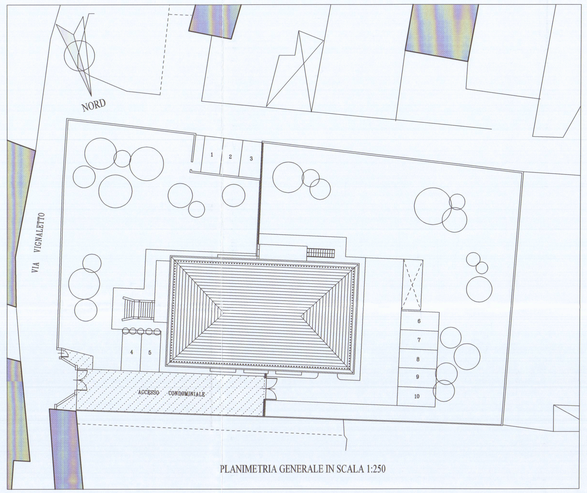

PLANIMETRIA GENERALE IN SCALA 1:250

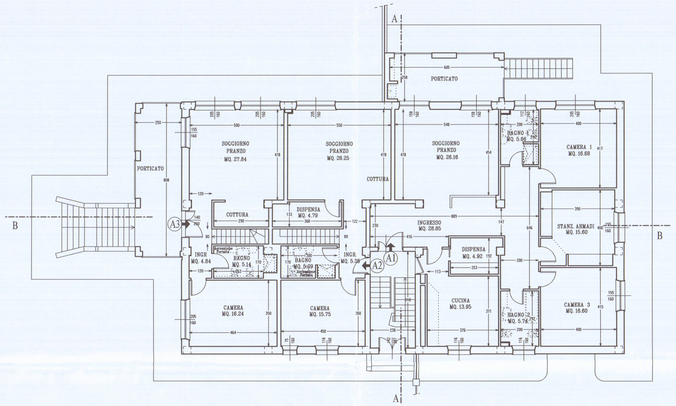

PIANTA PIANO PRIMO

PROSPETTO SUD

PROSPETTO EST

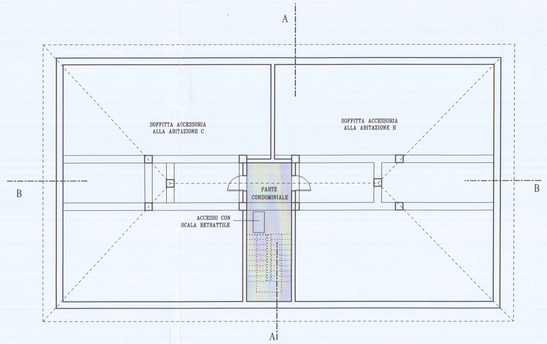

PIANTA PIANO SOTTOTETTO

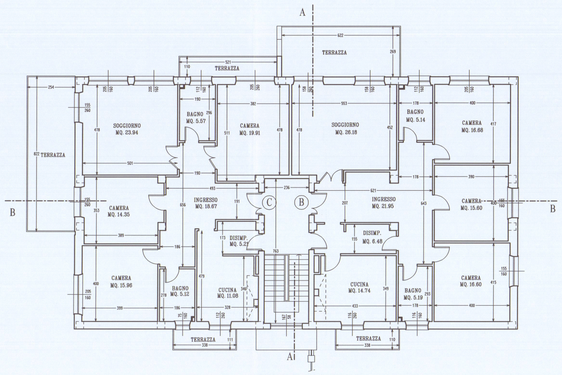

PIANTA PIANO SECONDO

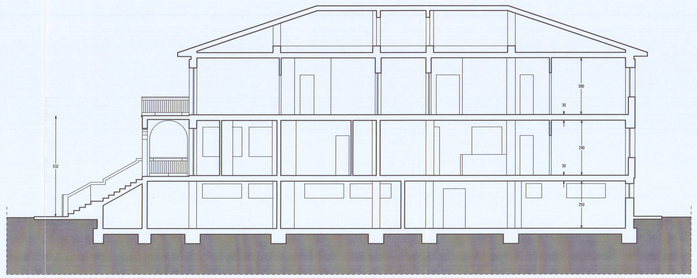

SEZIONE B - B

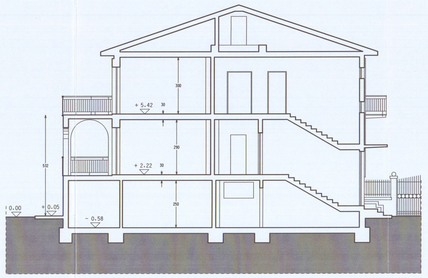

SEZIONE A - A

COMUNE DI CARRARA

COMUNE DI CARRARA
13 NOV. 2005

DENUNCIA DI INIZIO ATTIVITA'

EX L.R. 03/01/05 N. 1

FRAZIONAMENTO DI UNITA' ABITATIVE OPERE INTERNE - OPERE ACCESSORIE IN UN EDIFICIO SITO IN LOCALITA' GILDONA VIA VIGNALETTO

N.C.E.U. FOGLIO N. 71 - MAPPALE N. 545 SUB. 1 - 2 - 3

STATO DI PROGETTO

PLANIMETRIA IN SCALA 1:250
PIANTE - PROSPETTI - SEZIONI IN SCALA 1:100
COMPUTI DELLE QUANTITA'

PROGETTISTA

Dott. Arch. A. G. POLI

Dott. Angelo Poli
Architetto
N. 168 Ordine Architetti - SP

PROPRIETA'

Sig. Anna DEL NERO

AURORA S.R.L.

ELABORATO N.

2

NOVEMBRE 2005