


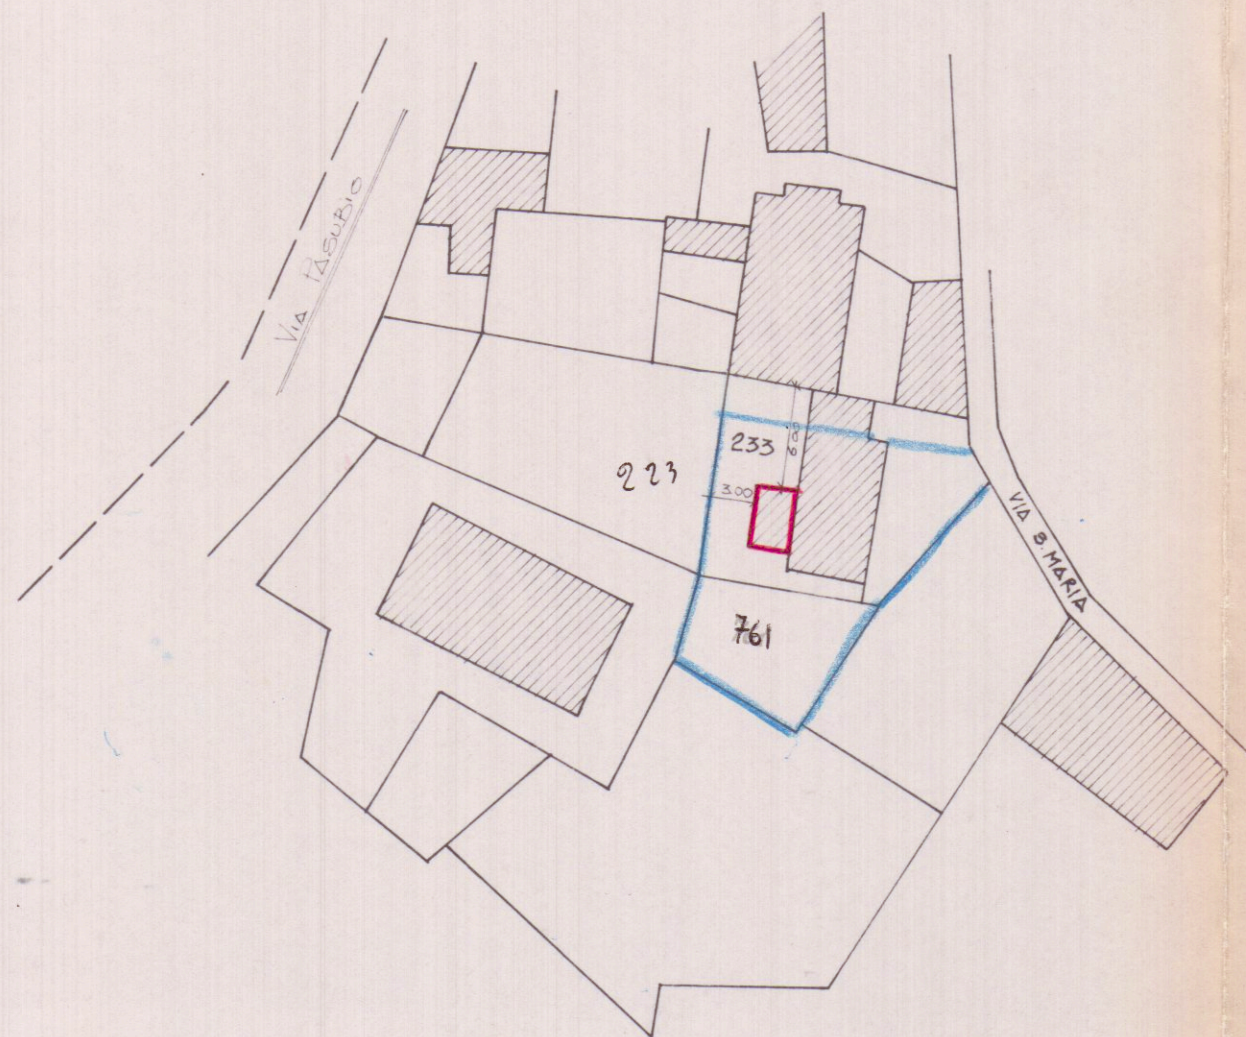

Planimetria scala 1:500

APPROVATO
 CONTROLLATO
 IL TECNICO **2** SOLUZIONE
 20 LUG. 1981


Approvato dal Sindaco alle condizioni
 indicate per la costruzione
 N° 271 del 20 LUG. 1981
 L'ING. CAPO
[Signature]



CALCOLO DEI VOLUMI

VOLUME ESISTENTE: $9,85 \times 5,30 \times 7,95 = mc. 414,99$

VOLUME DI PROGETTO: $4,20 \times 2,78 \times 5,18 = mc. 60,48$

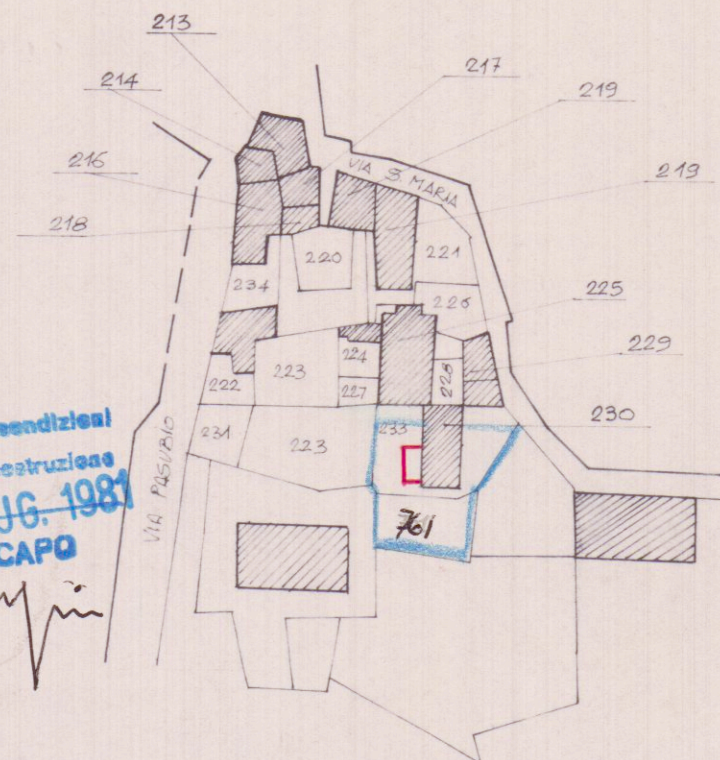

COMUNE di CARRARA
Foglio N° 30 Mappale 233

scala 1/1000



STUDIO TECNICO		Scala	FIRME	Data
dr. ing. Tullio Podestà		1/500	IL PROGETTISTA	
LA SPEZIA - p.zza S. Agostino 38 tel. 24133		1/500	IL COMMITTENTE	
Planimetria generale della zona		disegno n° <i>Bernacca Walter</i>		
E pianta con posizione del fabbricato e distanza dai confini.		EA 019/80		
Committente		Sostituisce il		
BERNACCA Walter e Corsi Villia		Sostituito dal		