






STUDIO TECNICO		Geom. PENNUCCI FRANCESCO via VII Luglio n° 5 - CARRARA tel. 71.980	
Progetto: SERVIZI IGIENICI		Proprietario: DISPOLINI OLGA - CRICCA MARIA	
Comune: CARRARA		Località: GRAGNANA	
TAV.	Soluzione	1 ^a Variante	Data:

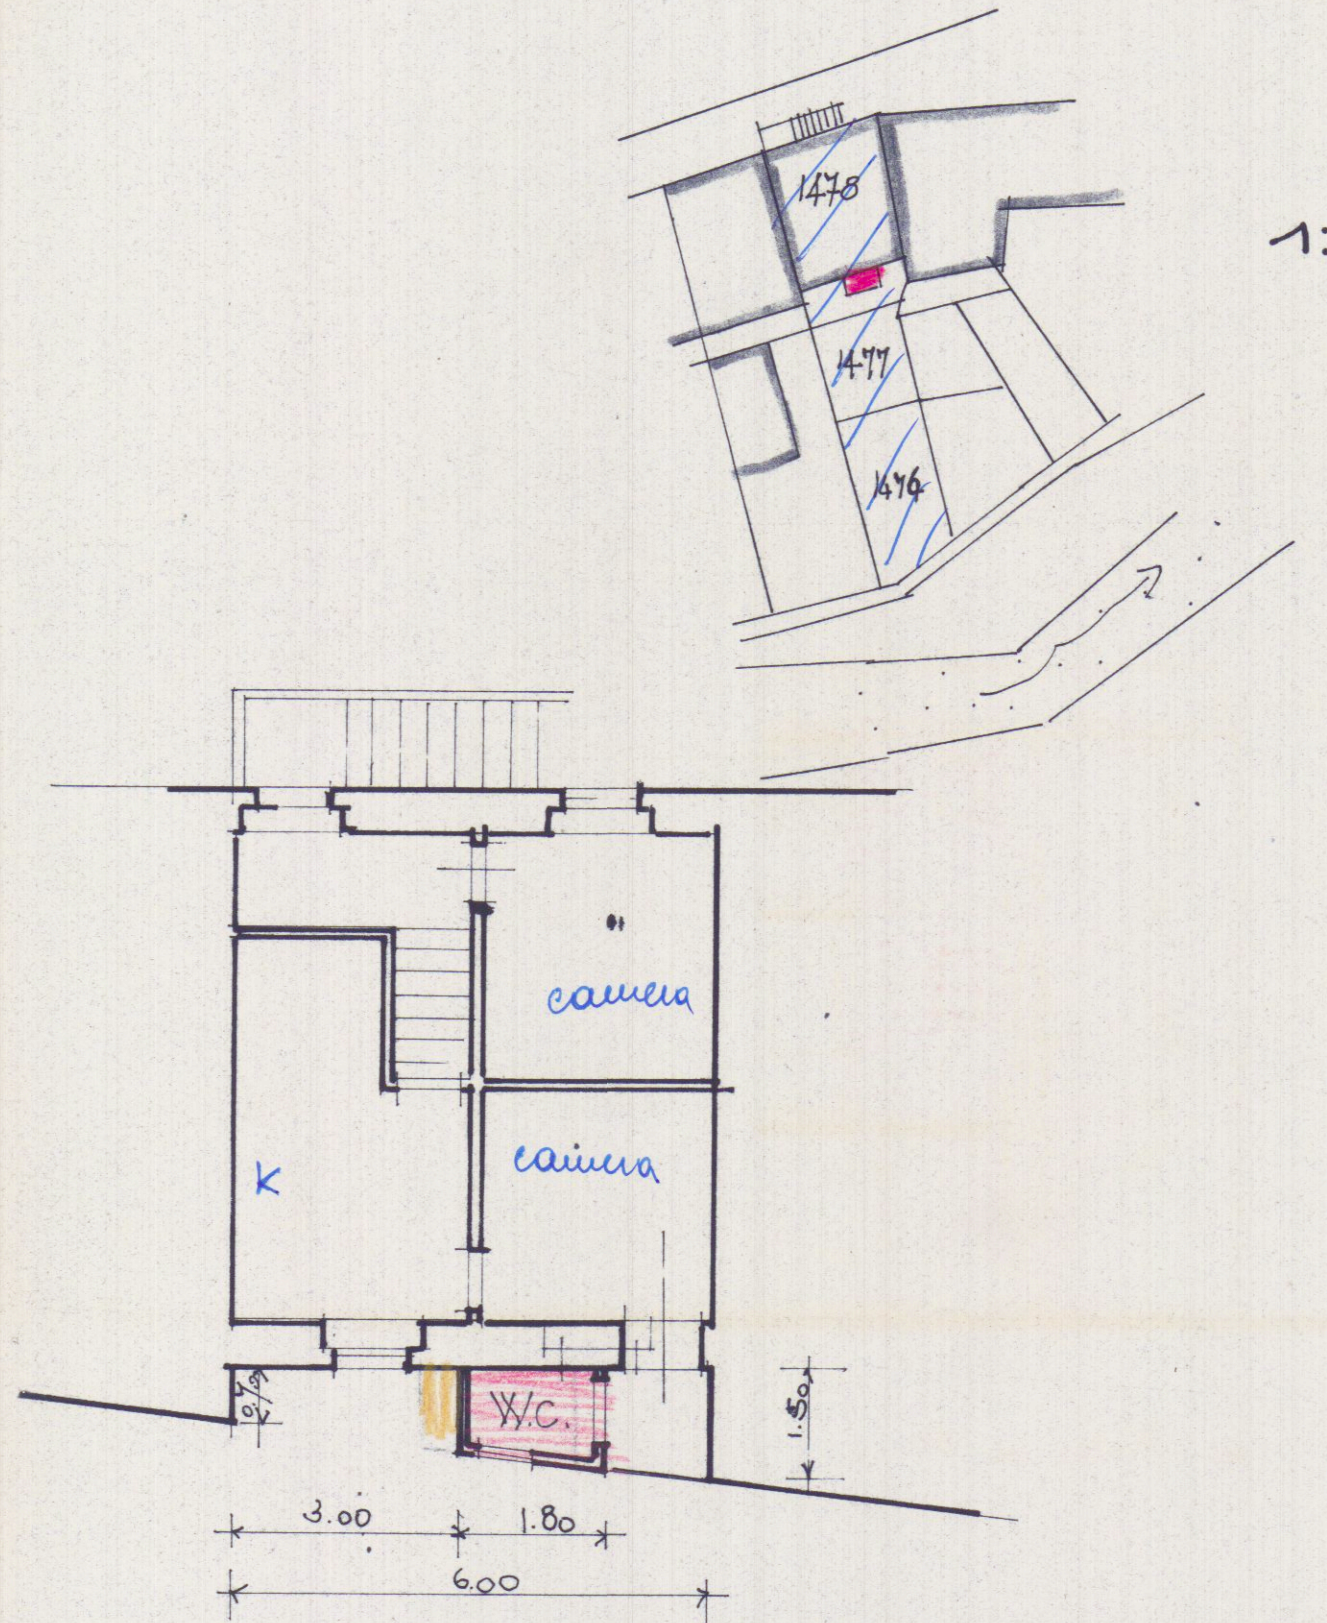

PIANTA P. 1-2° MODIFICATA

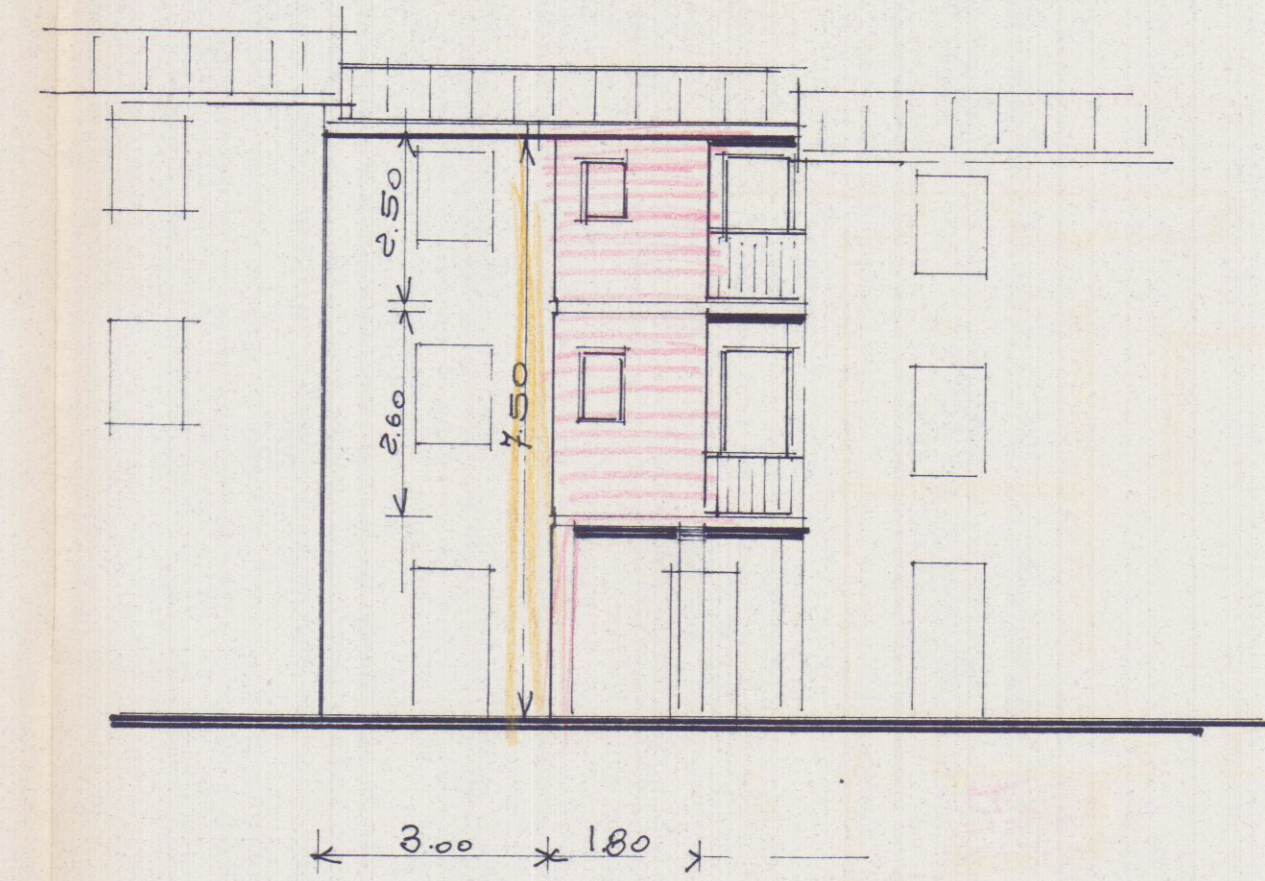

PROSPETTO MODIFICATO

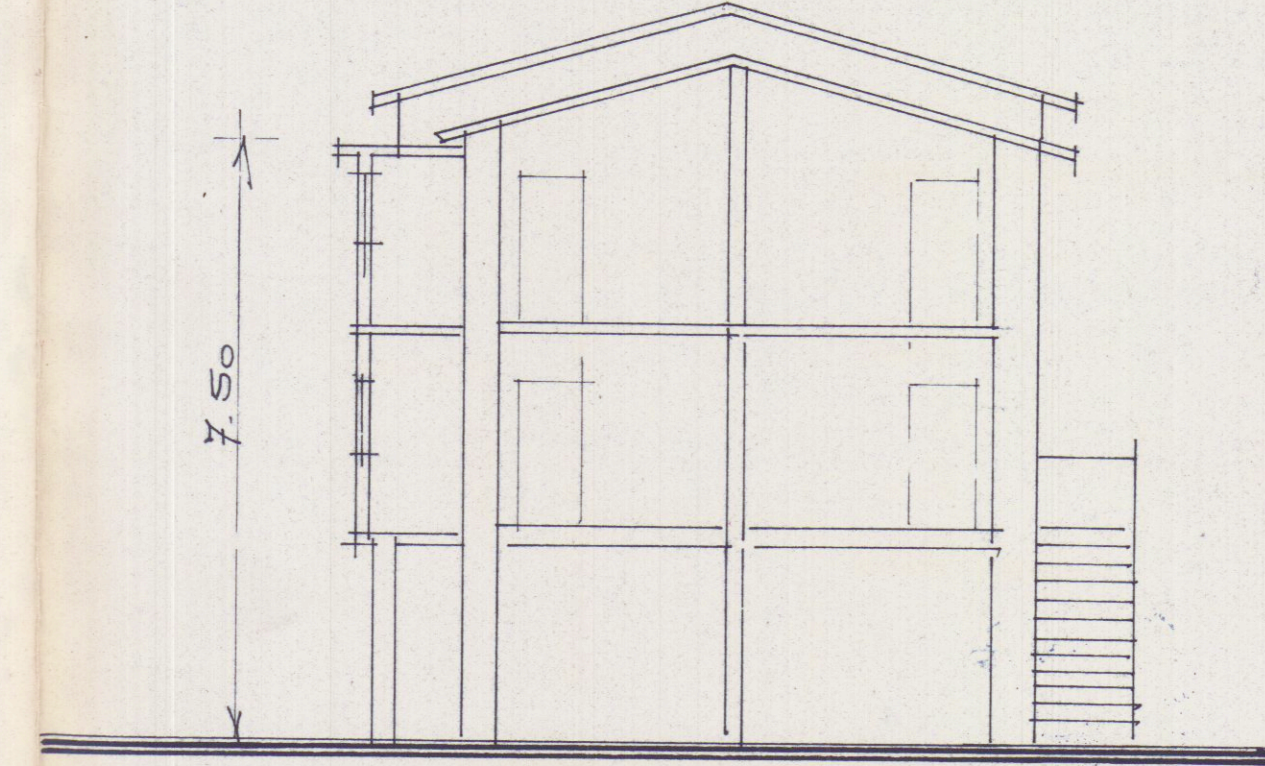

SEZIONE MODIFICATA