

PROGETTO
DI UN FABBRICATO
DI CIVILE ABITAZIONE
DA EDIGERSI IN VIA BIGIONI
MADINA DI CARRARA



PROPRIETA': SOC. IMMOBILIARE MIGNON S.r.l.

APPROVATO

PROGETTISTA: DOTT. ARCH. ATILIO DANI



SEZIONI



COMUNE DI CARRARA
ASSETTO DEL TERRITORIO


Approvato dal Dirigente alle condizioni indicate nella Circolare n° 10 del 10/02/02 elaborato grafico Tav. 5/1 del 15/01/02 dal Nucleo Valutazione del 15/01/02.

Il Responsabile del Procedimento (Marchi Geom. (tradito))

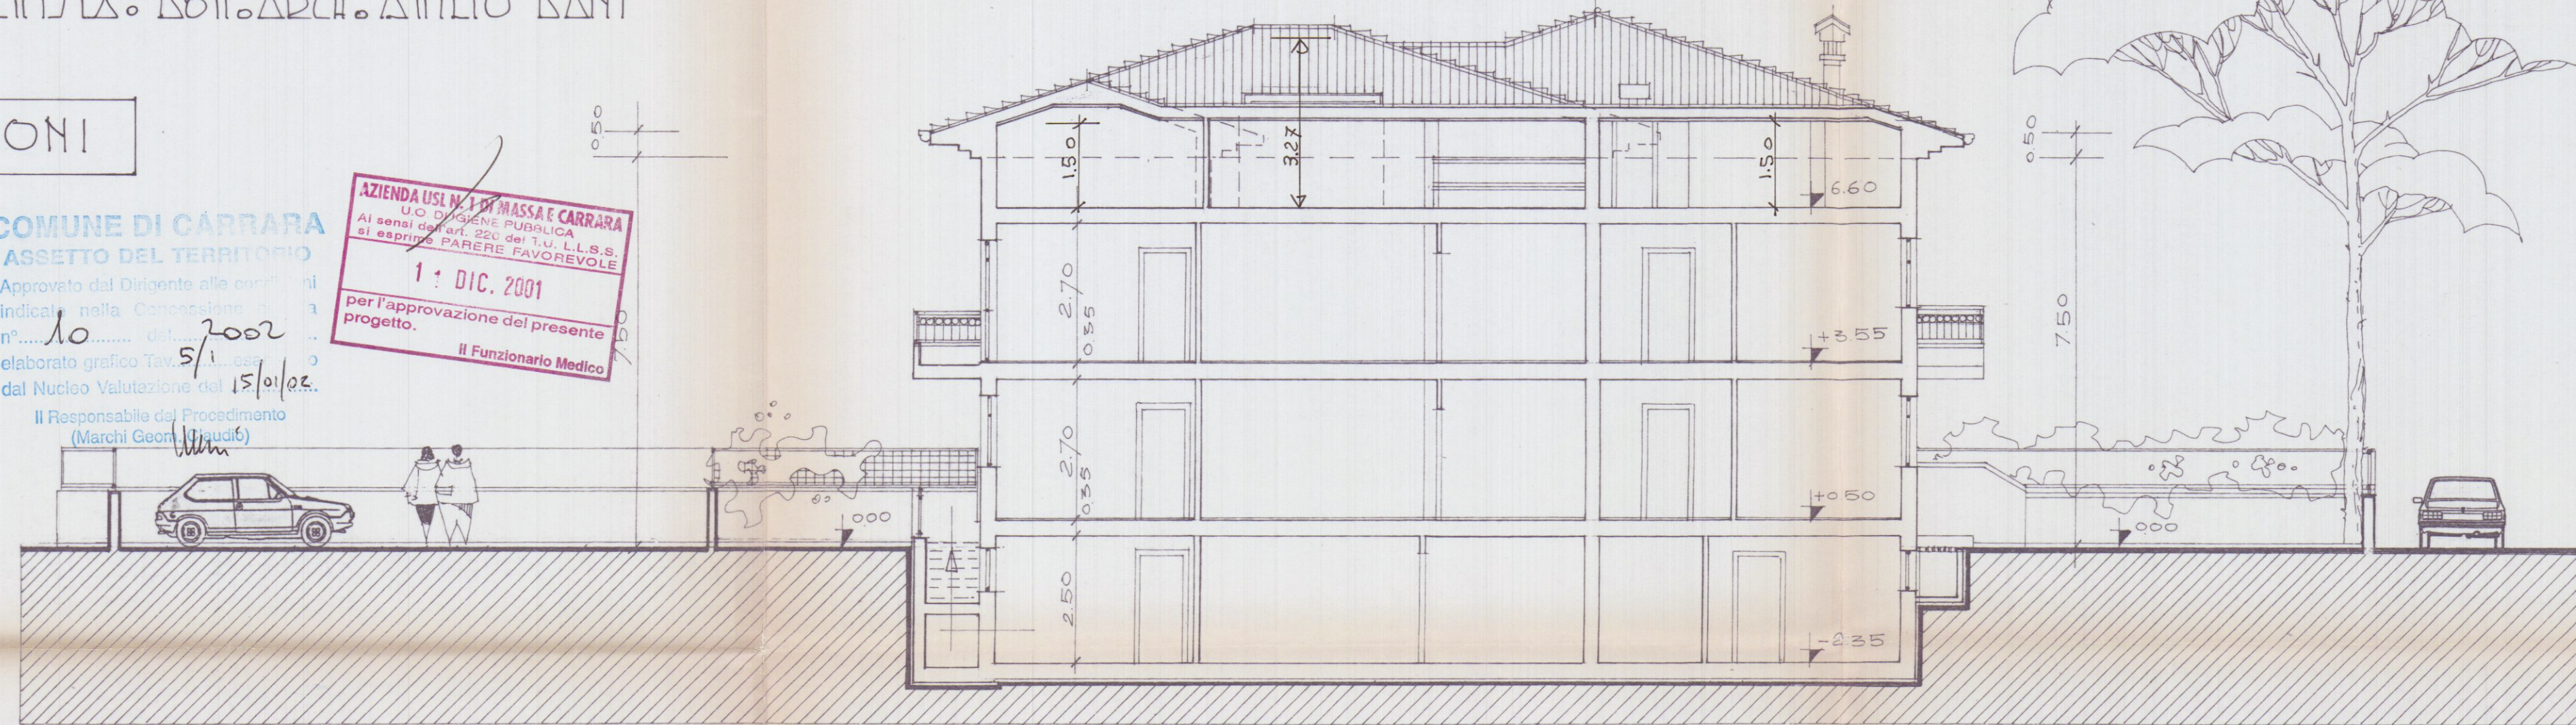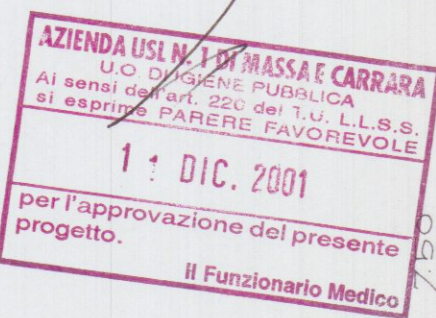

SEZIONE A-A

Scala 1:100

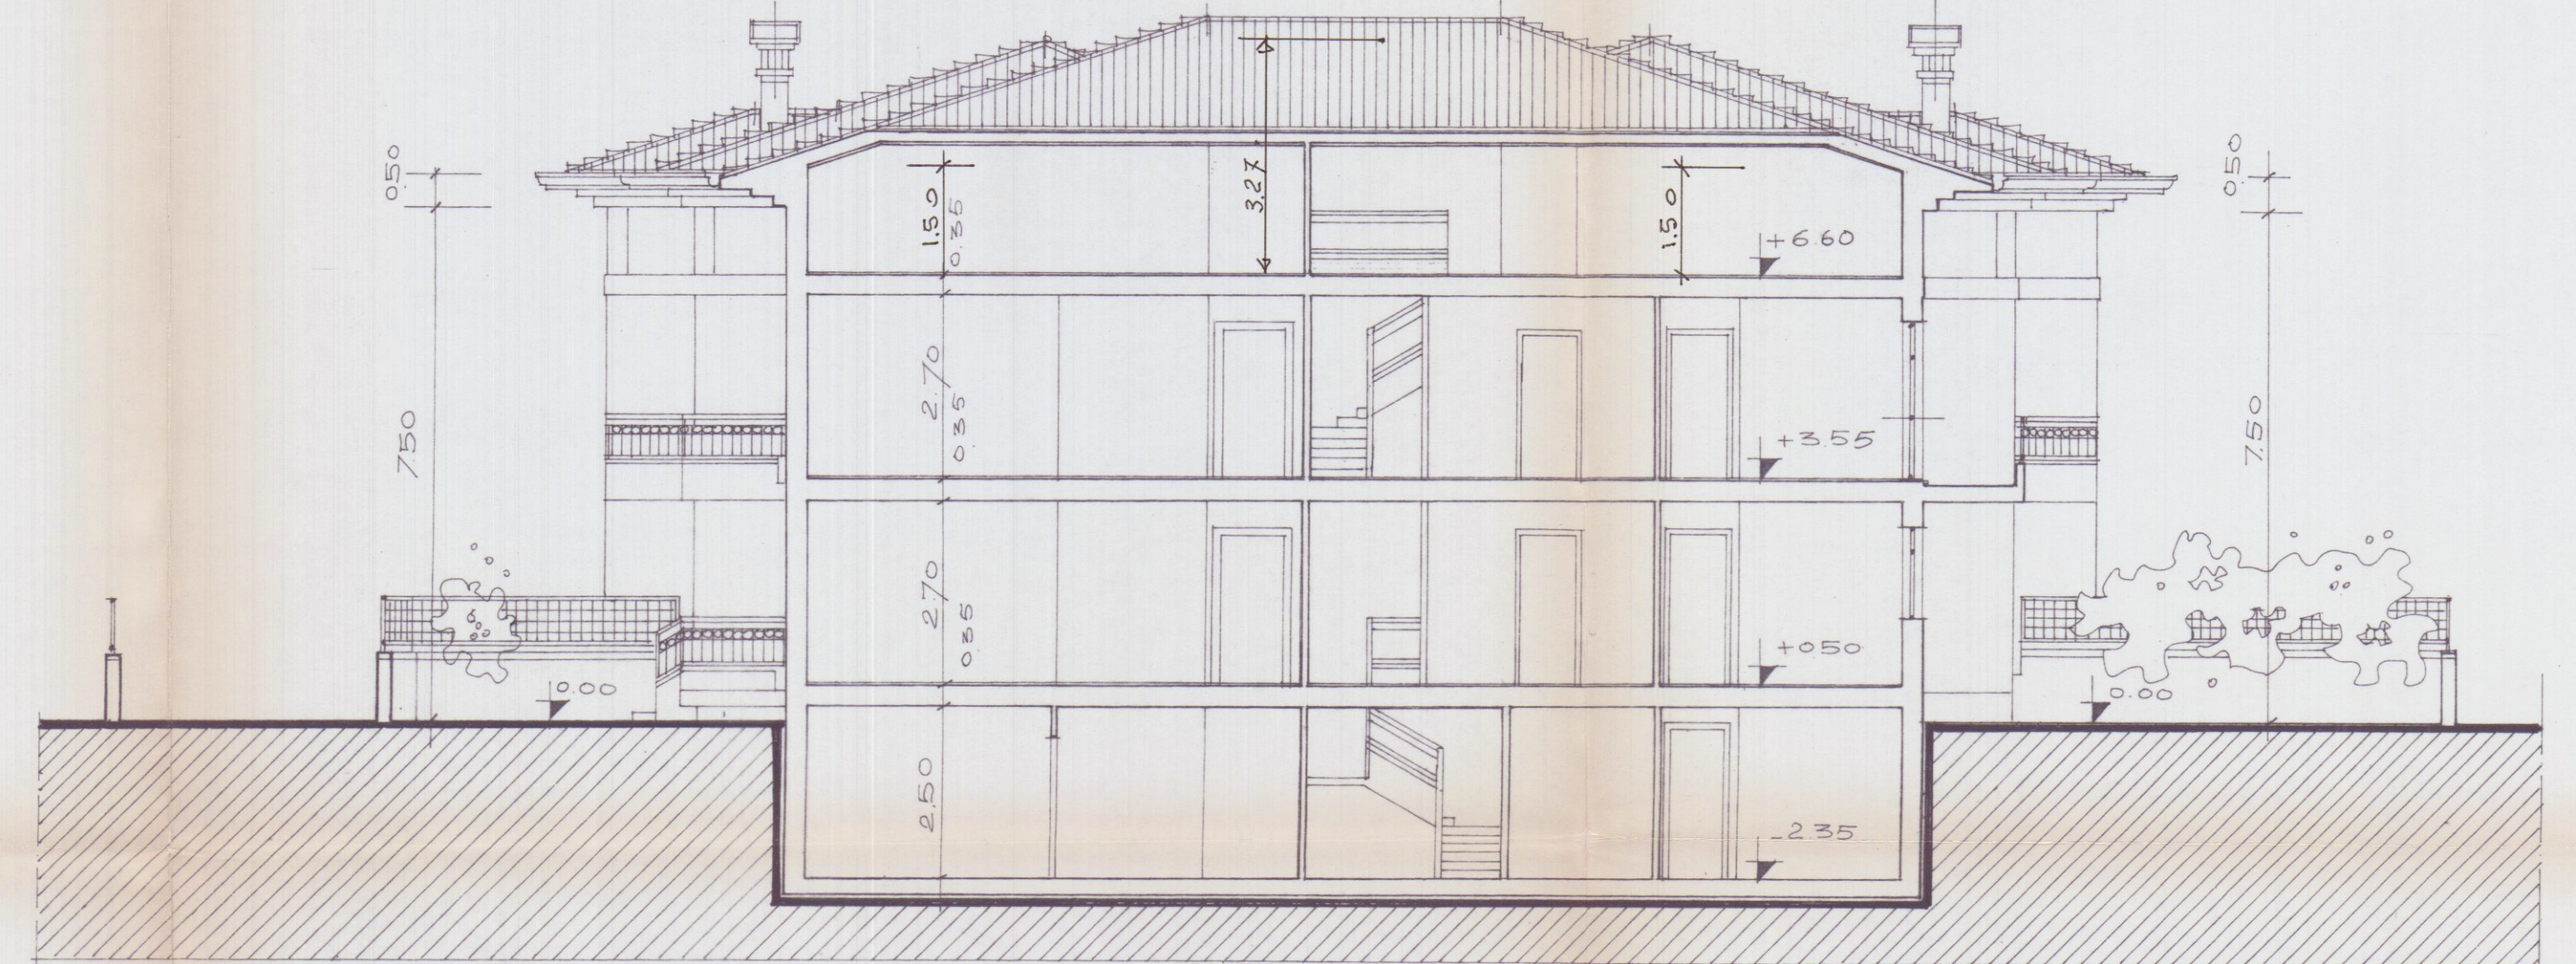

SEZIONE B-B