

COMUNE DI CARRARA

APPROVATO

Progetto di ristrutturazione ed ampliamento

fabbricato uso civile abitazione

4

Proprietà: Sig.ra Pisani Lida
Località: Via Alfio Maggiani 124, Carrara

U.S.L. N. 2 - U.C.
Al sensi dell'art. 10 del D.L. 11/01/05
di

LAVOLA N° 4
PROSPETTI e SEZIONI

Stato attuale e di progetto
scala 1: 100

COMUNE DI CARRARA
SETT. URBANISTICA
Approvato dal Sindaco alle condizioni
indicate nella Concessione Edilizia
n° 286 del 11/11/05
elab. grafico di cui alla Comm. Edilizia
n° 21 del 11/11/05

Studio di Architettura
p.zza 2 Giugno, 14 - 54033 CARRARA
Tel. 0585 75415 Fax 75551


Arch. Claudio Rocca
N. 195




PROSPETTO SUD-OVEST




PROSPETTO NORD-EST

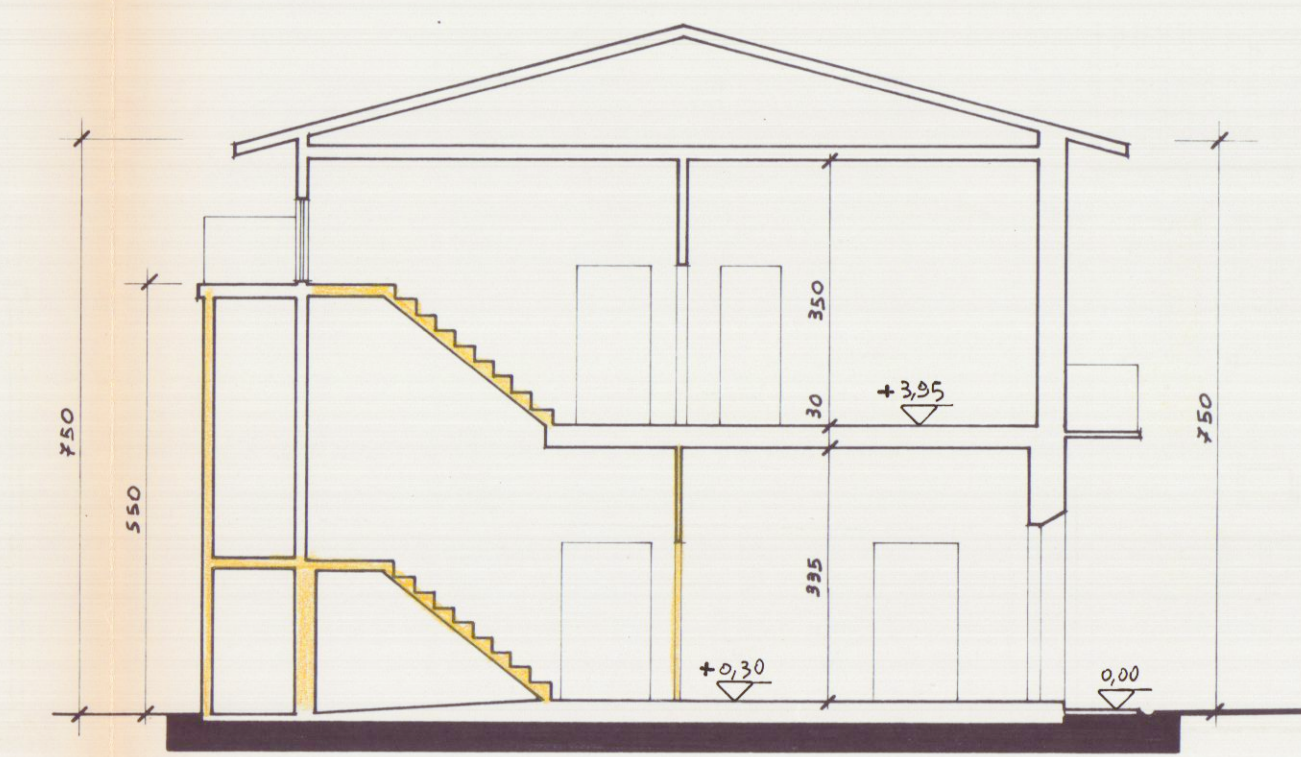

SEZIONE A-A'

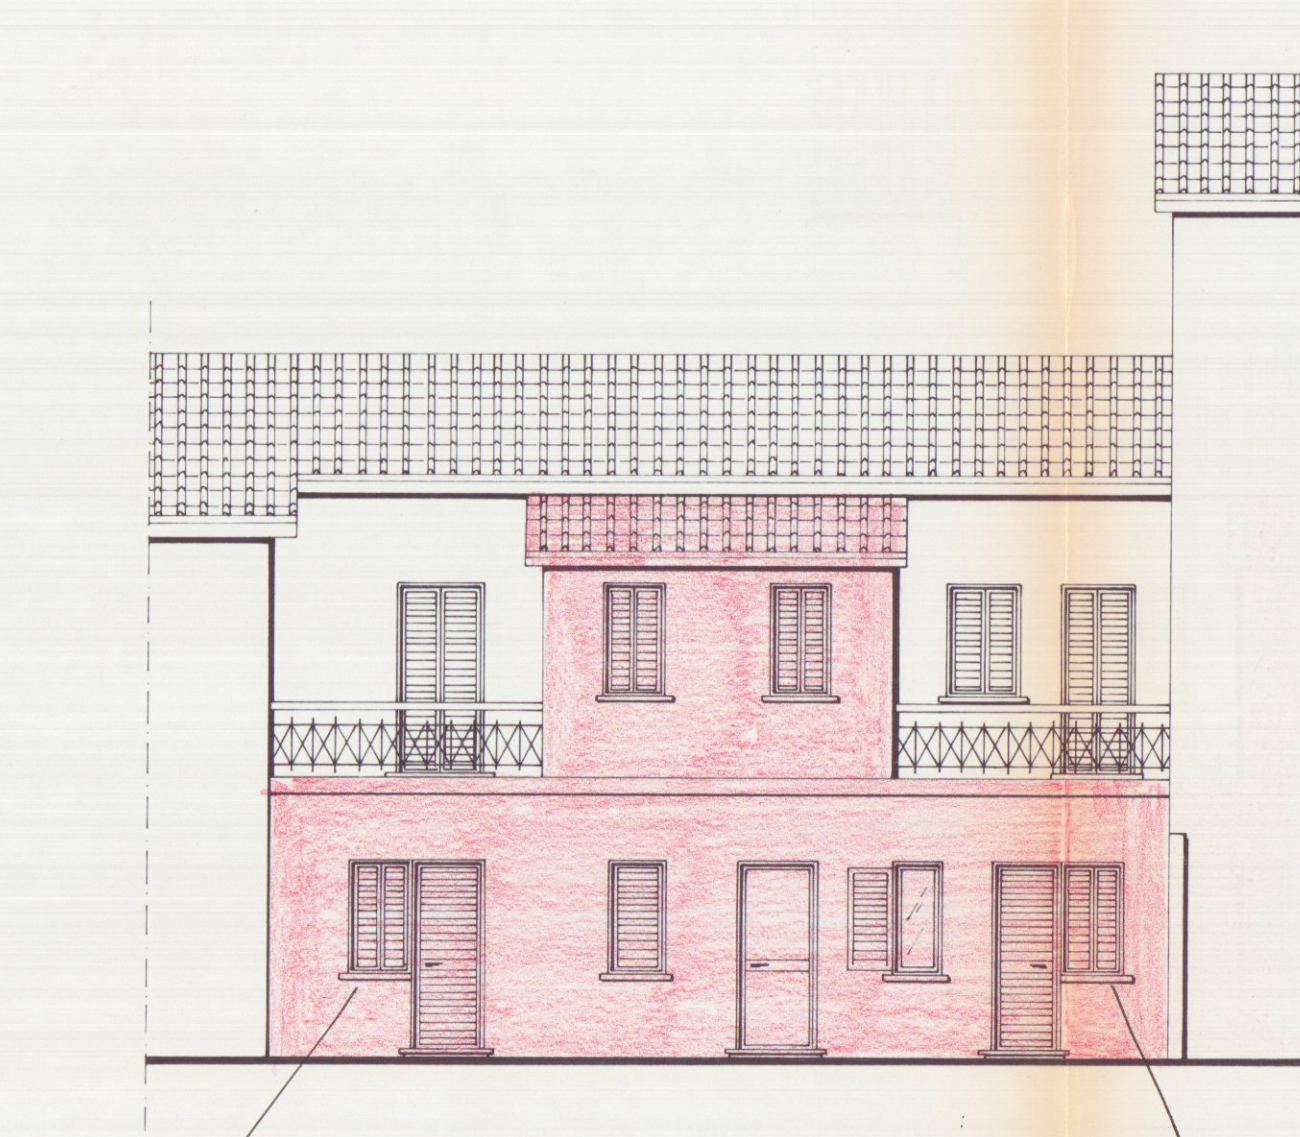

PROSPETTO NORD-EST

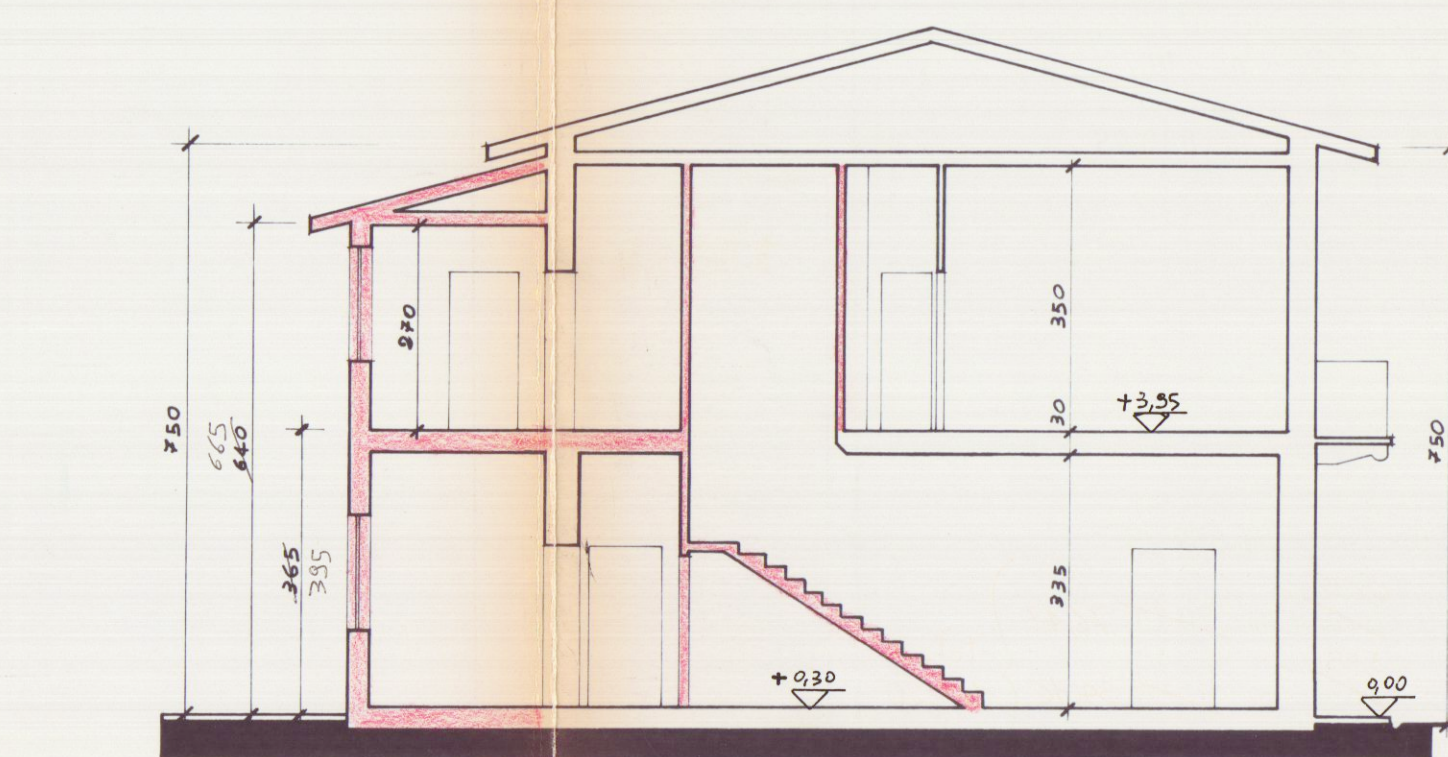

SEZIONE B-B'

ZONA EDILIZIA DI PR.G.C. : "C"

STATO ATTUALE

1) $11,65 \times 9,95 = mq\ 115,90 \times 7,50 = mc\ 869,25$
2) $2,75 \times 1,30 = mq\ 3,58 \times 5,50 = mc\ 19,70$
Totale $mq\ 119,48$ $mc\ 888,95$

STATO DI PROGETTO

1) $11,65 \times 9,95 = mq\ 115,90 \times 7,50 = mc\ 869,25$
2) $4,60 \times 2,40 = mq\ 11,05 \times 5,40 = mc\ 20,70 \times 76,47$
3) $3,60 \times 2,40 = mq\ 8,65 \times 3,65 = mc\ 31,55 \times 34,16$
4) $3,55 \times 2,40 = mq\ 8,50 \times 3,65 = mc\ 31,00 \times 33,57$
Totale $mq\ 144,10$ $mc\ 1002,50$

Superficie di progetto $mq\ 24,62$
Volume di progetto $mc\ 113,55$