




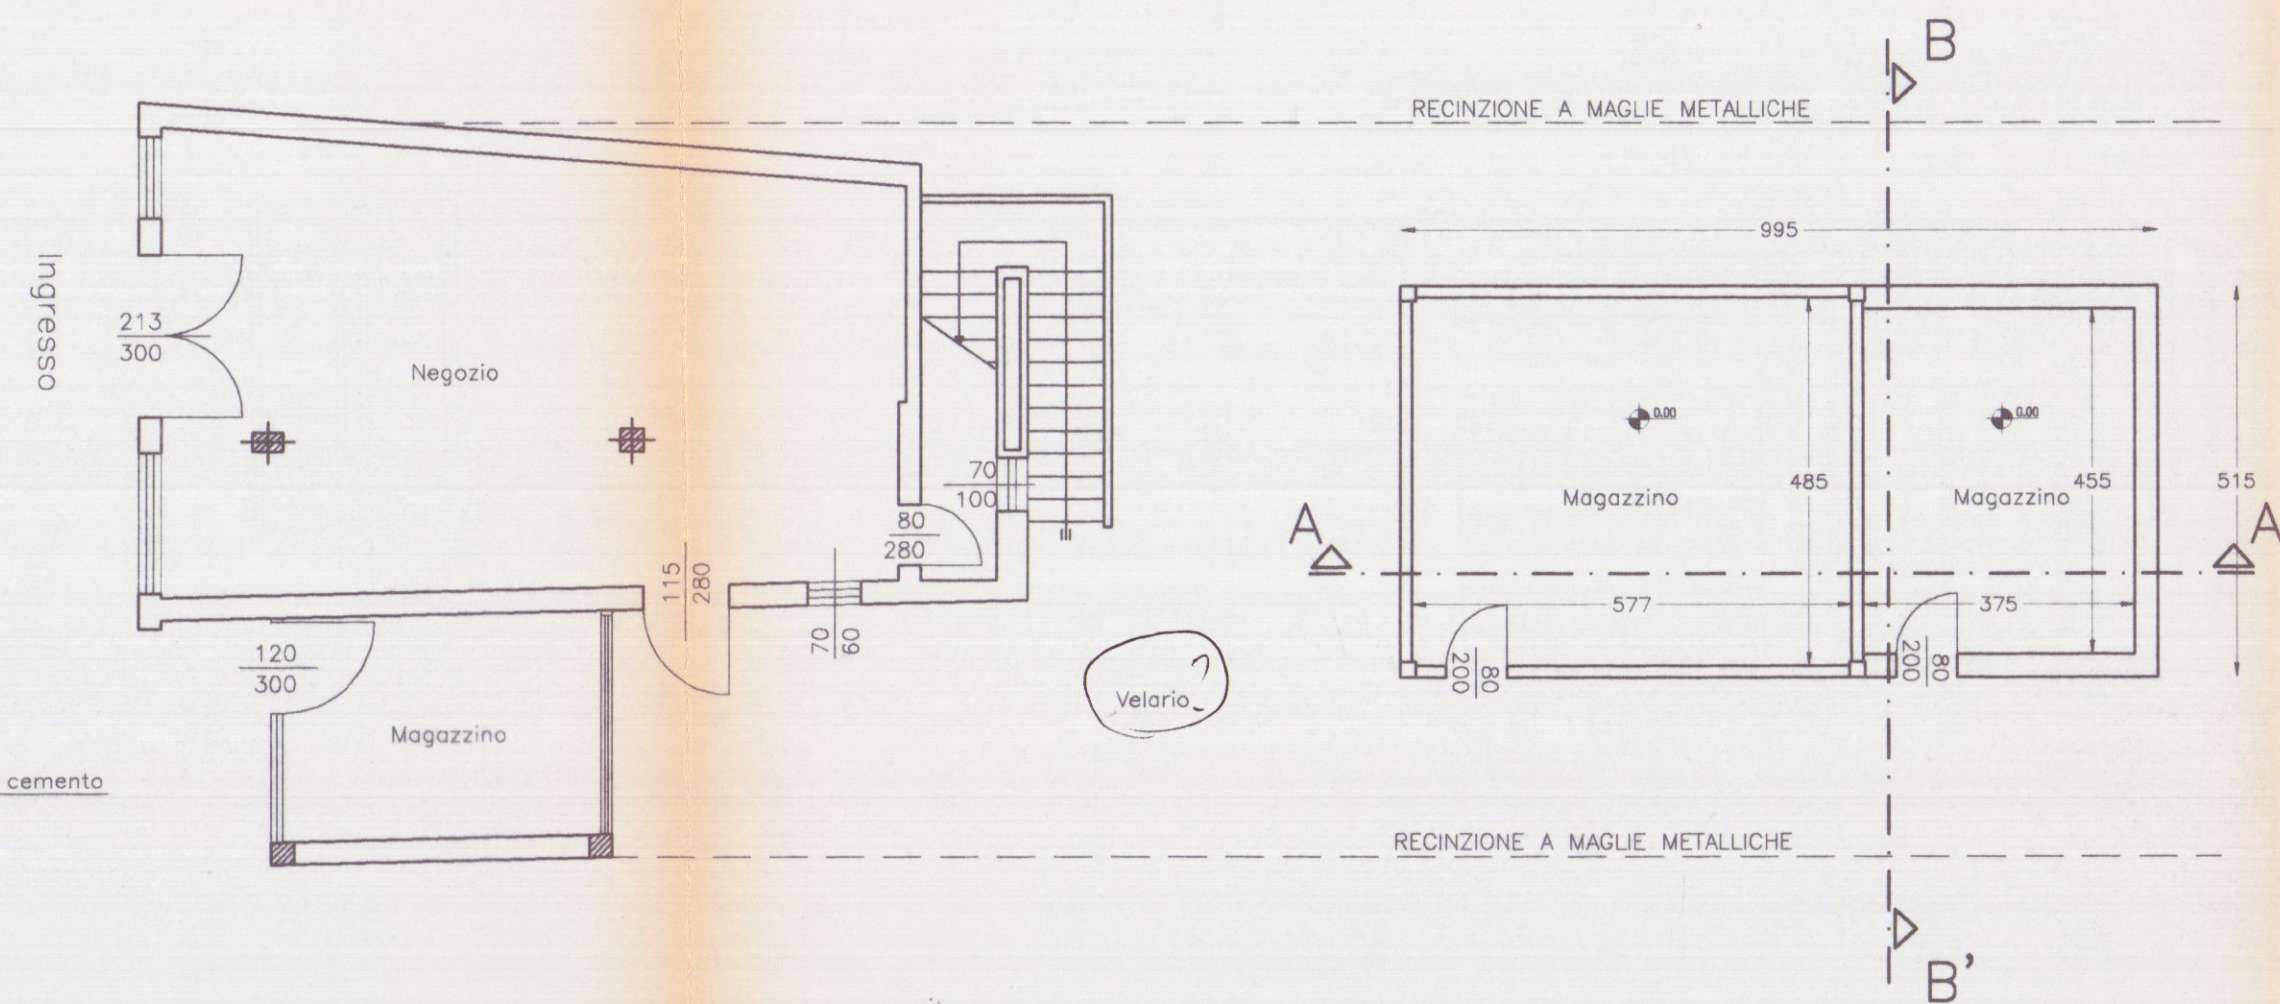


PIANTA PIANO TERRA

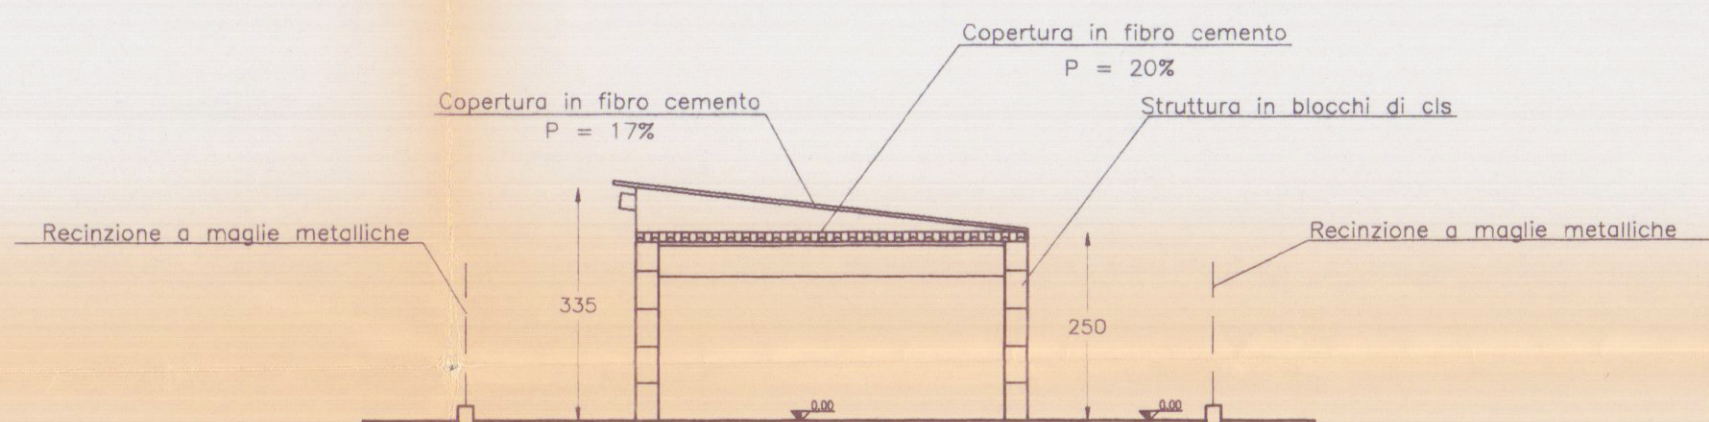


SEZIONE B-B'

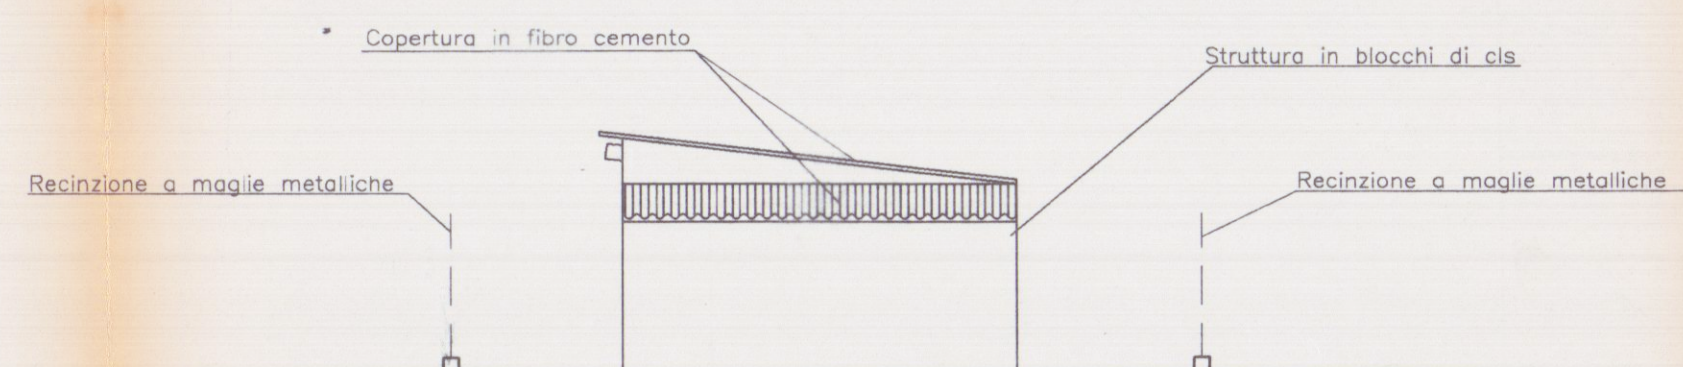

PROSPETTO SUD

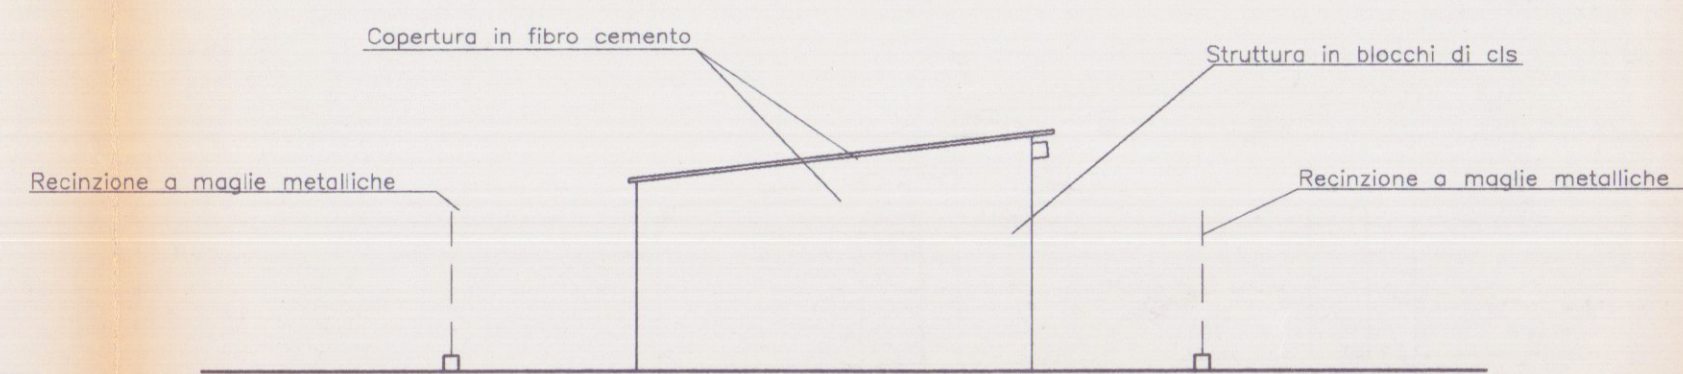



PROSPETTO NORD

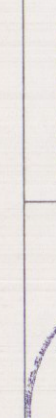TAV	2	PROGETTISTA		COMMITTENTE	NOTE Stato attuale DATA
SCALA	1:100				



APPROVATO

COMUNE DI CARRARA
SETT. URBANISTICA
 Approvato dal Sindaco alle condizioni
 indicate nella Concessione Edilizia
 n° 204 del 1997
 elab. grafico di cui alla Comm. Edilizia
 n° 11 del 29/05/97 Tav. n° 2/4
 L' Istruttore Tecnico
 Sig.ra Diana Della Buona

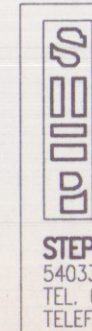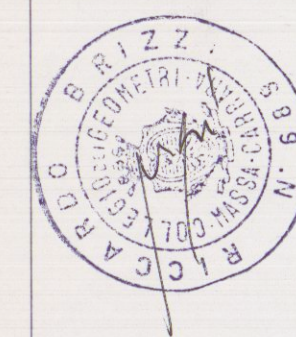

**CONSULENZA
IMMOBILIARE E
PROGETTAZIONE**

STEP Srl
54033 CARRARA (MS)
TEL. 0585 70551
TELEFAX 0585 70536

BRIZZI RICCARDO Geometra

Progetto per le modifiche prospettiche e rifacimento della copertura
in pannelli autoportanti in alluminio e poliestere nel fabbricato
ad uso civile abitazione e commerciale sito in località SAN LUCA
Bonascola, Carrara

COMMITTENTE
LONESI UMBERTO E GIUSEPPE

OGGETTO
PIANTA-SEZIONE-PROSPETTO